



COROGRAFIA DI INQUADRAMENTO - Scala 1:25.000

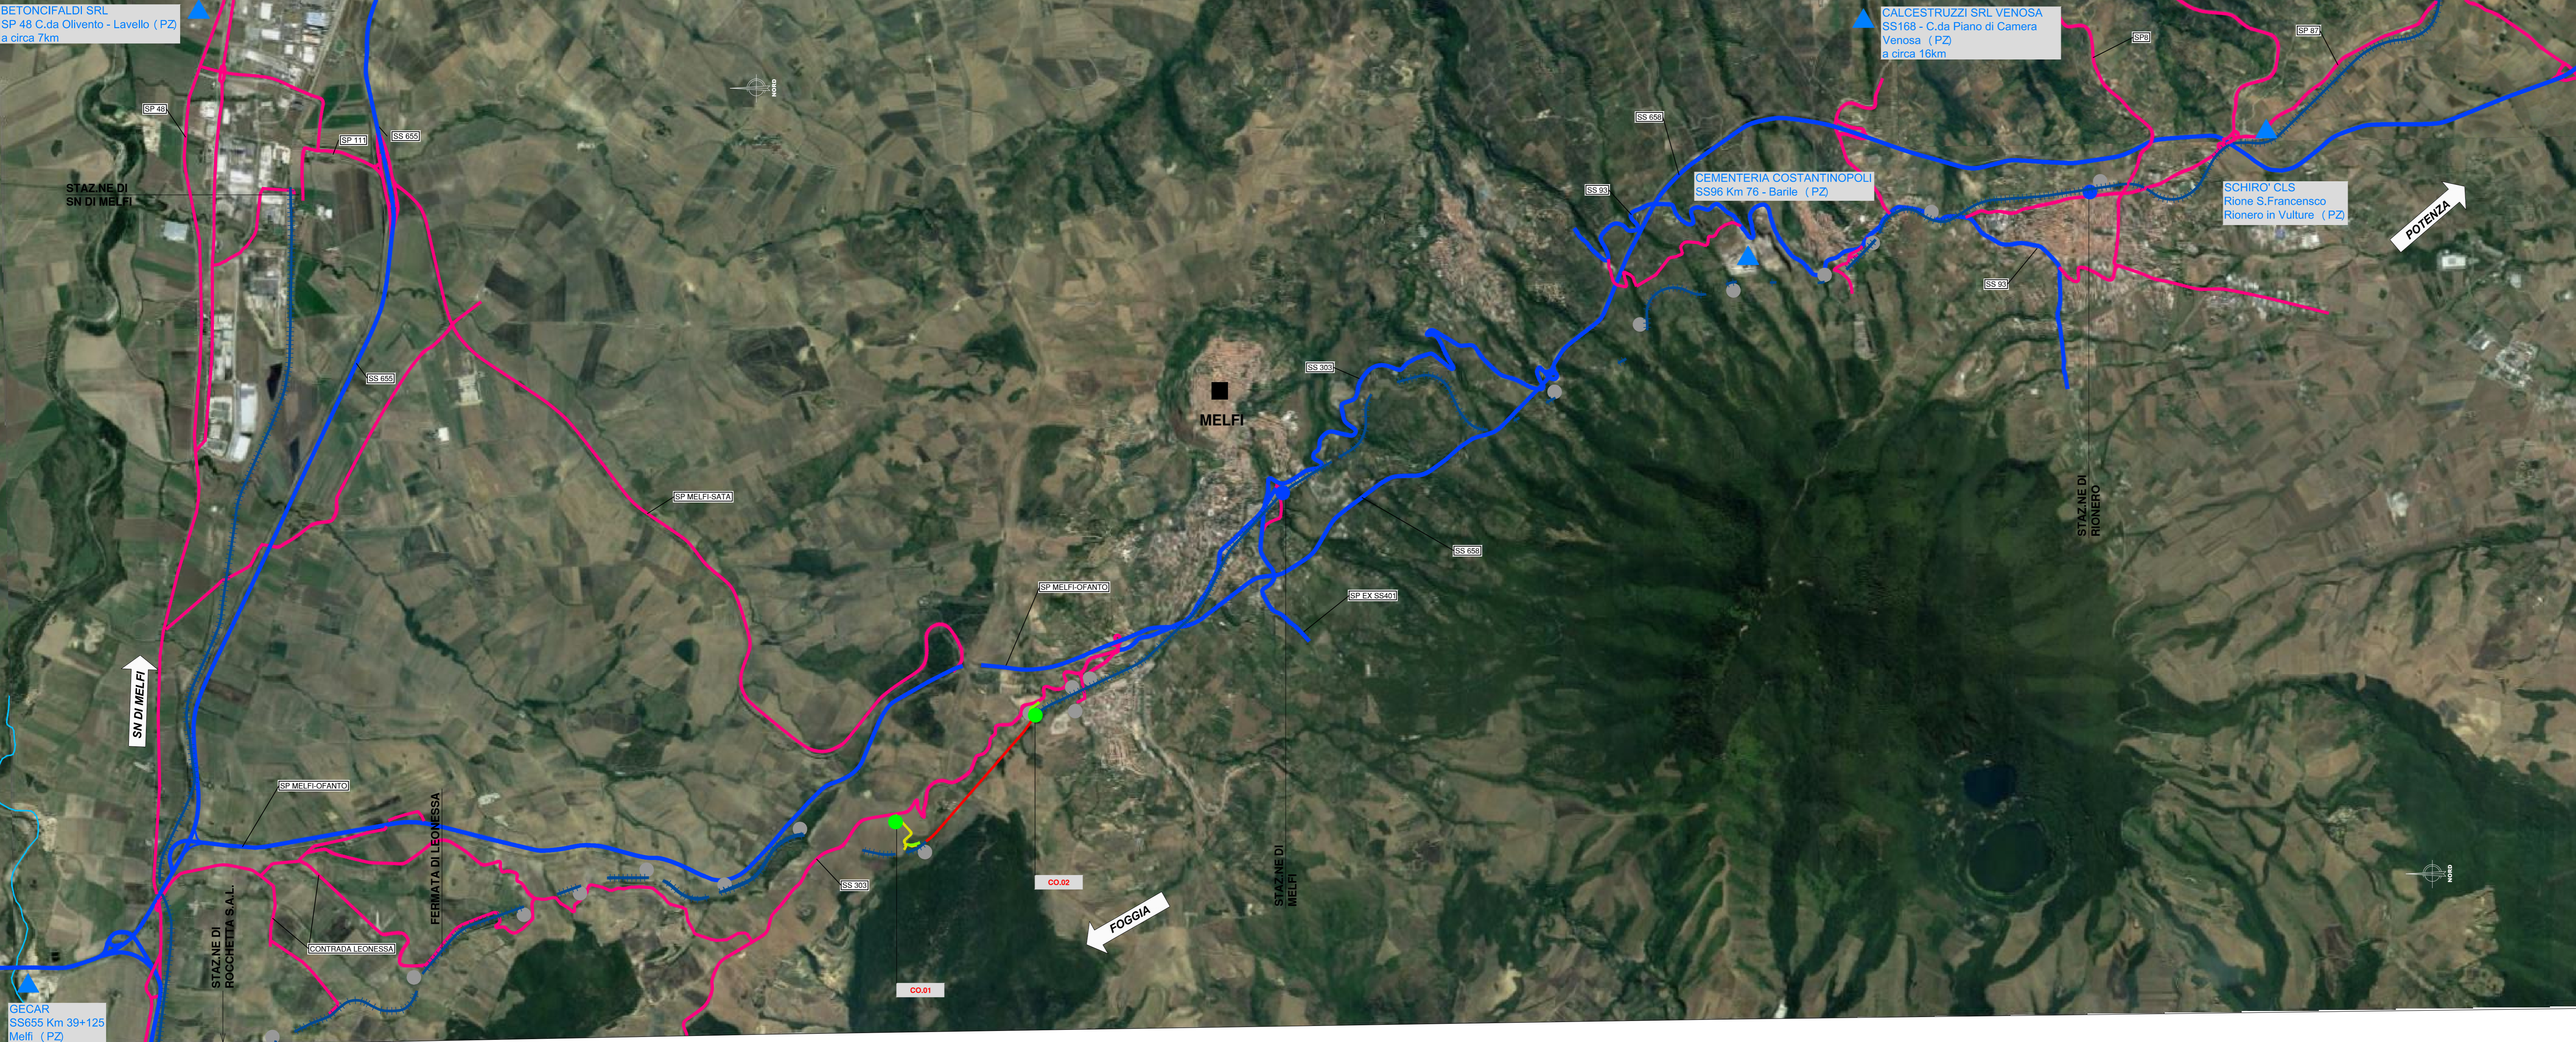

LEGENDA


●	CB - CANTIERE BASE/OPERATIVO		VIABILITA' PRIMARIA-AUTOSTRADA
●	AT - AREA TECNICA DI STAZIONE ALTRO APPALTO		VIABILITA' PRINCIPALE
●	CANTIERI E OPERE A CURA DI ALTRO APPALTO		VIABILITA' SECONDARIA
▲	IMPIANTO DI BETONAGGIO		PISTA DI CANTIERE
			DIREZIONI
			LINEA FERROVIARIA TRATTI IN GALLERIA CON INTERVENTI
			LINEA FERROVIARIA ESISTENTE FOGGIA POTENZA

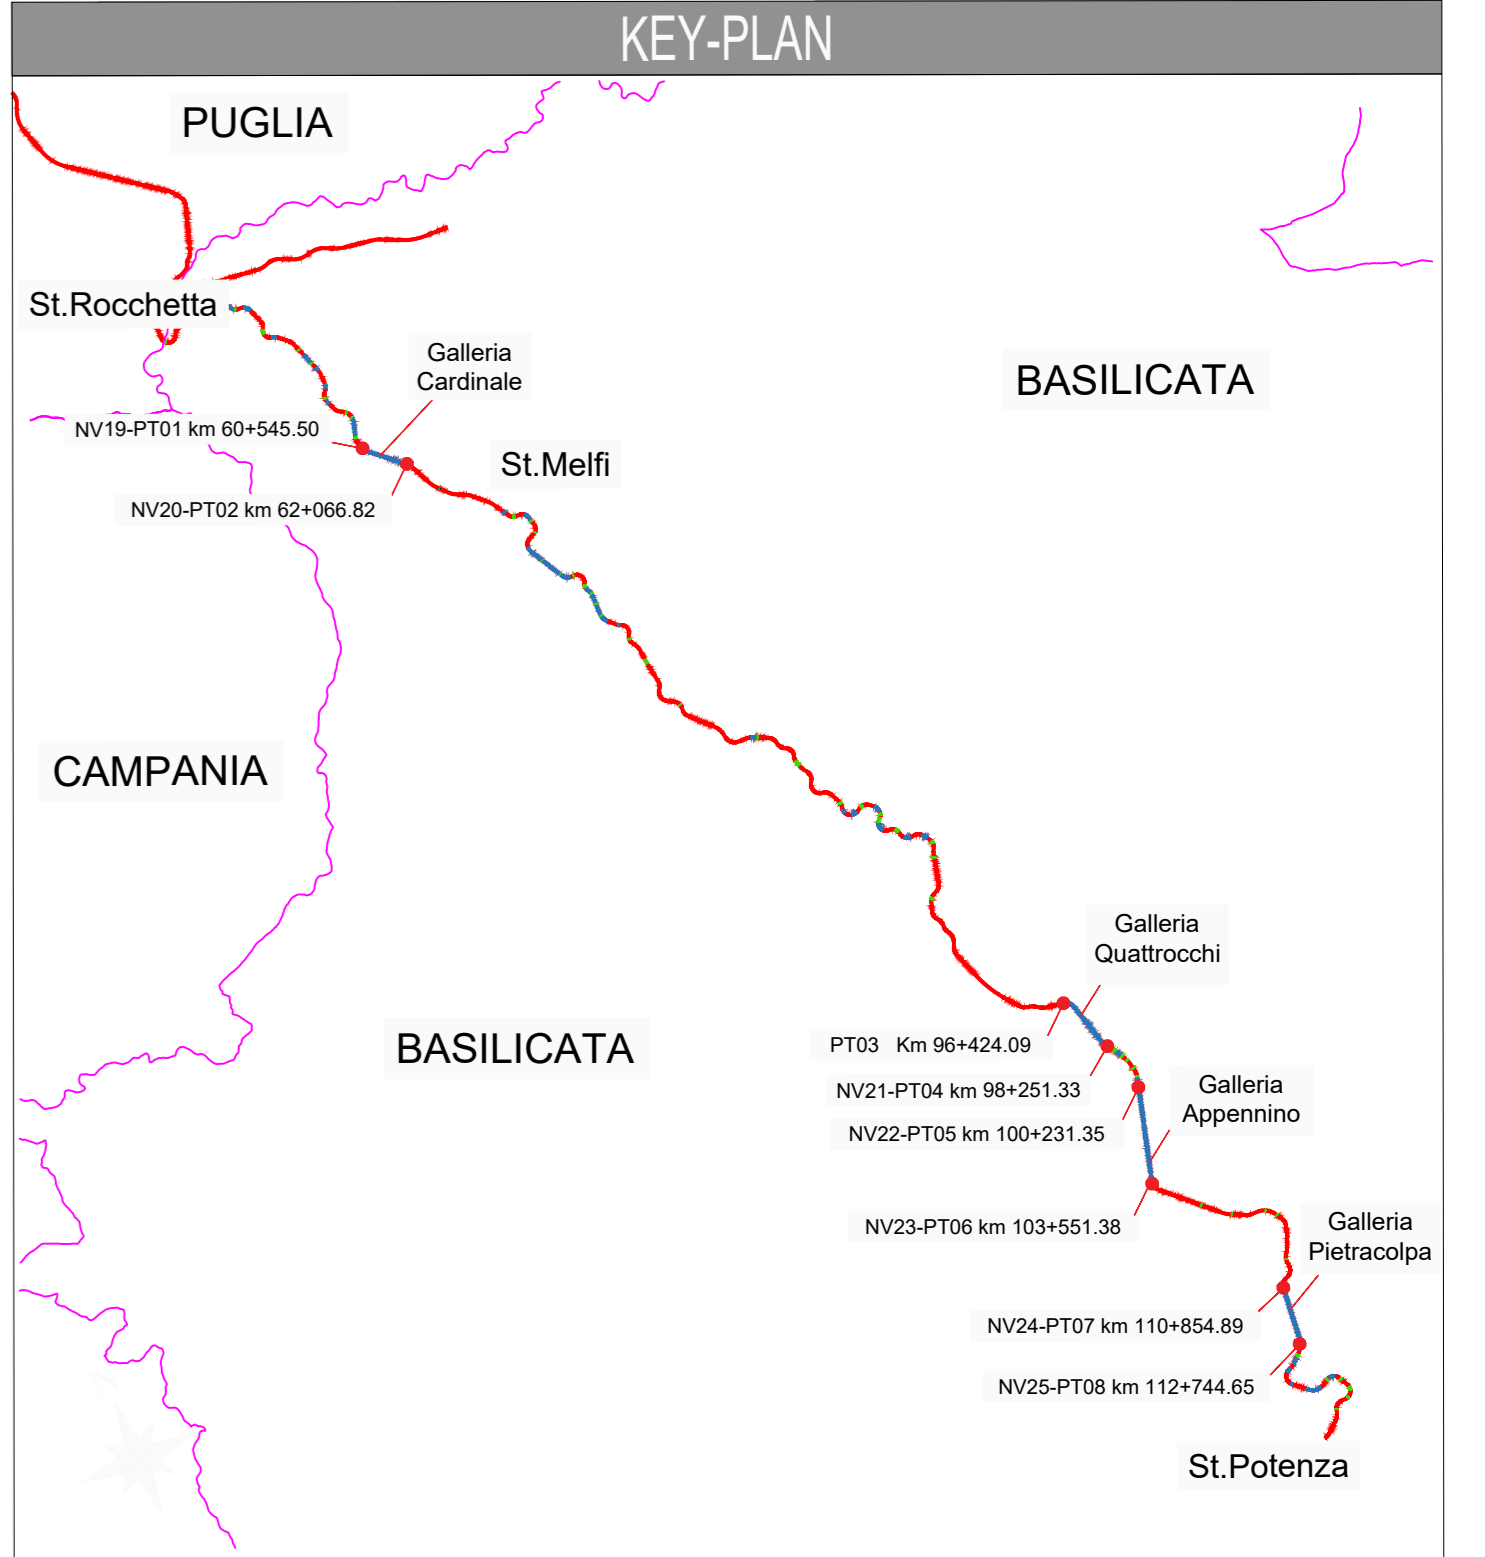

Nelle tabelle seguenti è riportata una prima indicazione di massima dei flussi medi giornalieri, in ingresso (IN) ed in uscita (OUT) dai singoli cantieri, generati dalla costruzione delle opere per il trasporto delle diverse tipologie di materiali, che si riversano prima sulle viabilità d'ingresso ai cantieri per poi raggiungere le viabilità a scorcimento veloce.

Cantiere	WBS	Note	IN (vw/gg)	OUT (vw/gg)
C.O.01	NV19-PT01	Galleria Cardinale imbocco Nord	21	6
C.O.02	NV20-PT02	Galleria Cardinale imbocco Sud	14	20
C.O.07	NV21-PT04	Galleria Quattrocchi imbocco Nord	16	13
C.O.03	PT03	Galleria Quattrocchi imbocco Sud	10	11
C.O.05	NV22-PT05	Galleria Appennino imbocco Nord	10	15
C.O.06	NV23-PT06	Galleria Appennino imbocco Sud	13	14
C.O.07	NV24-PT07	Galleria Pietracolpa imbocco Nord	12	18
C.O.08	NV25-PT08	Galleria Pietracolpa imbocco Sud	12	13

I valori riportati sono da intendersi di sola andata; il valore complessivo anche del viaggio di ritorno dell'automobile "vuoto" si ottiene pertanto moltiplicando per due.

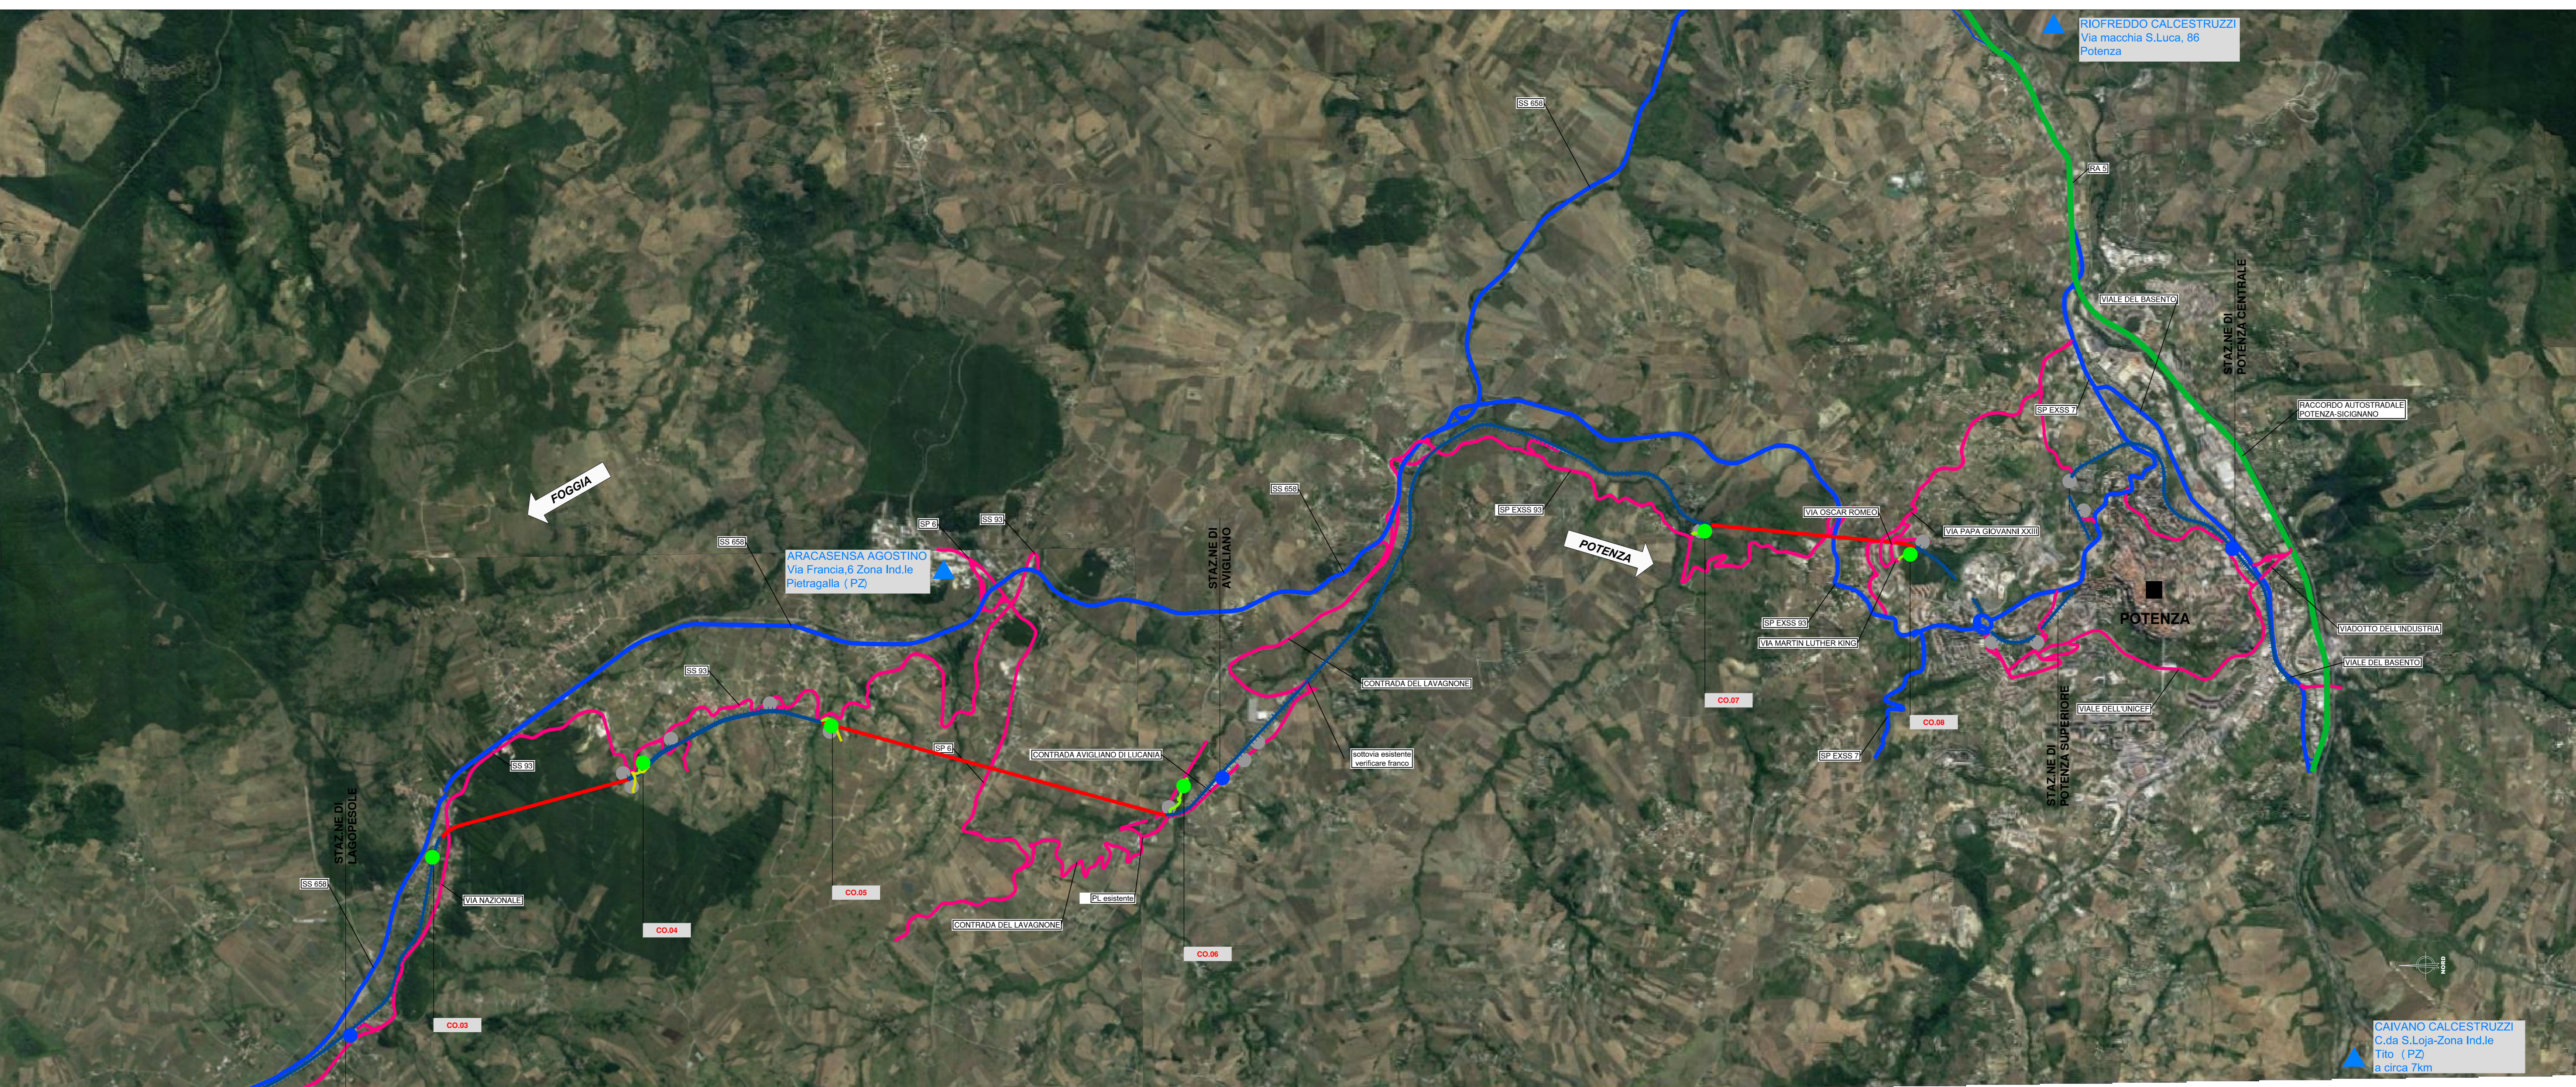

COMMITTENTE: **RFI** RETE FERROVIARIA ITALIANA
GRUPPO FERROVIE DELLO STATO ITALIANE
DIREZIONE PROGETTI E INVESTIMENTI AREA SUD

PROGETTAZIONE: **ITALFER**
GRUPPO FERROVIE DELLO STATO ITALIANE

S.O. ARCHITETTURA AMBIENTE E TERRITORIO - CANTIERIZZAZIONE

PROGETTO DI FATTIBILITA' TECNICA ECONOMICA ARRICCHITO

LINEA POTENZA-FOGGIA - AMMODERNAMENTO

SOTTOPROGETTO: LOTTO 1.2 - ELETTRIFICAZIONE ROCCHETTA-POTENZA

ADEGUAMENTO ALLE STI SRT/ENE - POSIZIONAMENTO DELLE APPARECCHIATURE STES PER QUATTRO GALLERIE DI LUNGHEZZA MAGGIORE A 1.000 M

CANTIERIZZAZIONE
Corografia generale di inquadramento della cantierizzazione e della viabilità pubblica impegnata

SCALA: 1:25.000

COMMESSA LOTTO FASE ENTE TIPO DOC. OPERA/DISCIPLINA PROGR. REV.

IABH 00 F 53 P3 CA0000 001 A

Rev.	Descrizione	Redatto	Data	Verificato	Data	Approvato	Data	Autorizzato	Data
A	Emissione Esecutiva	C. Caputo	05/09/2022	C. Caputo	05/09/2022	A. Amadio	05/09/2022	[Signature]	05/09/2022

File: IABH00F53P3CA000001A.DWG n. Etab.: