
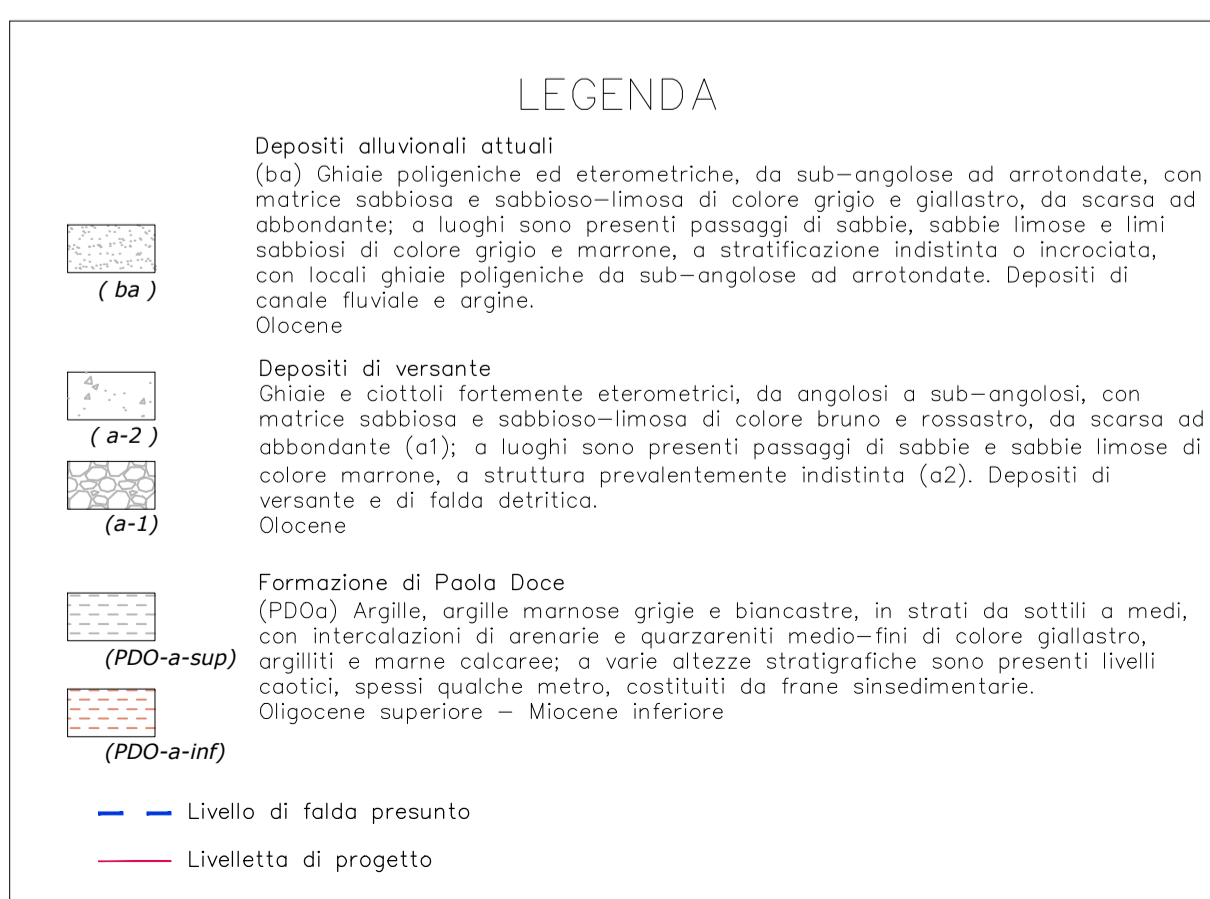
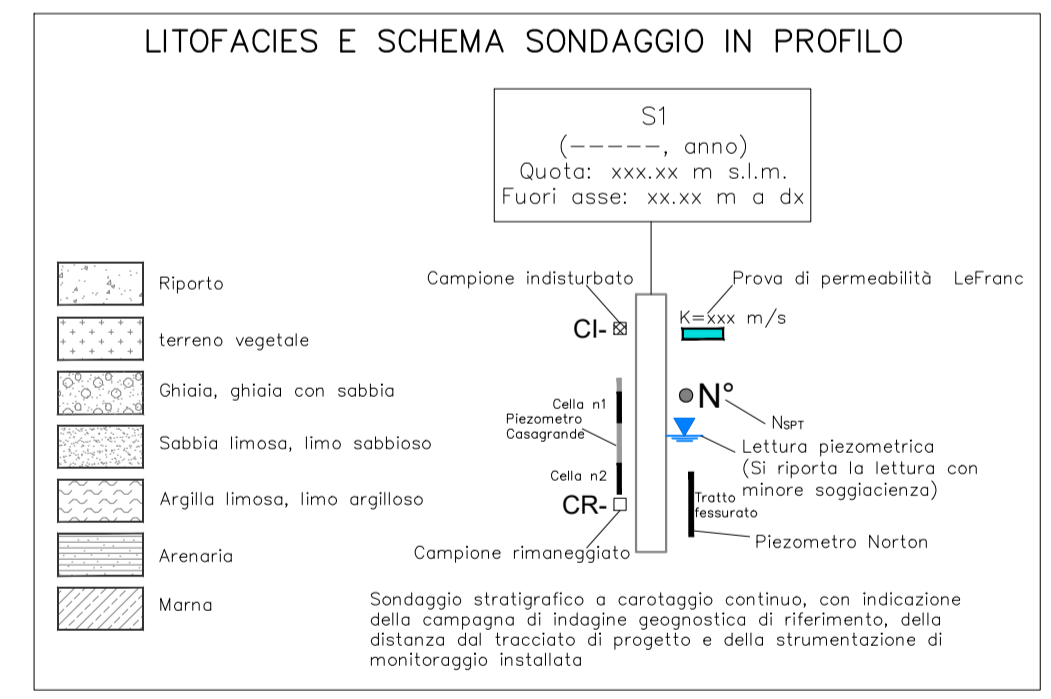
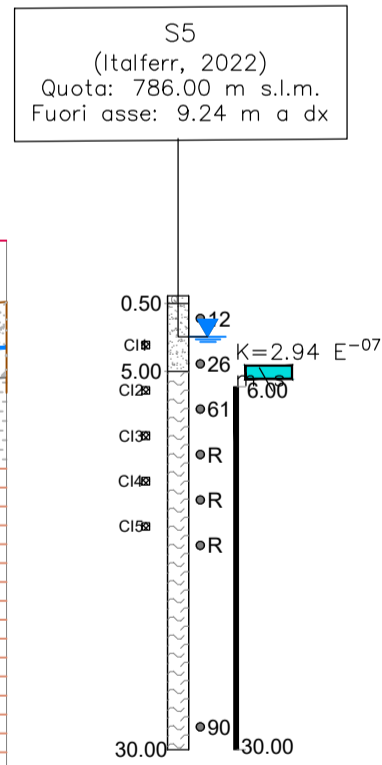
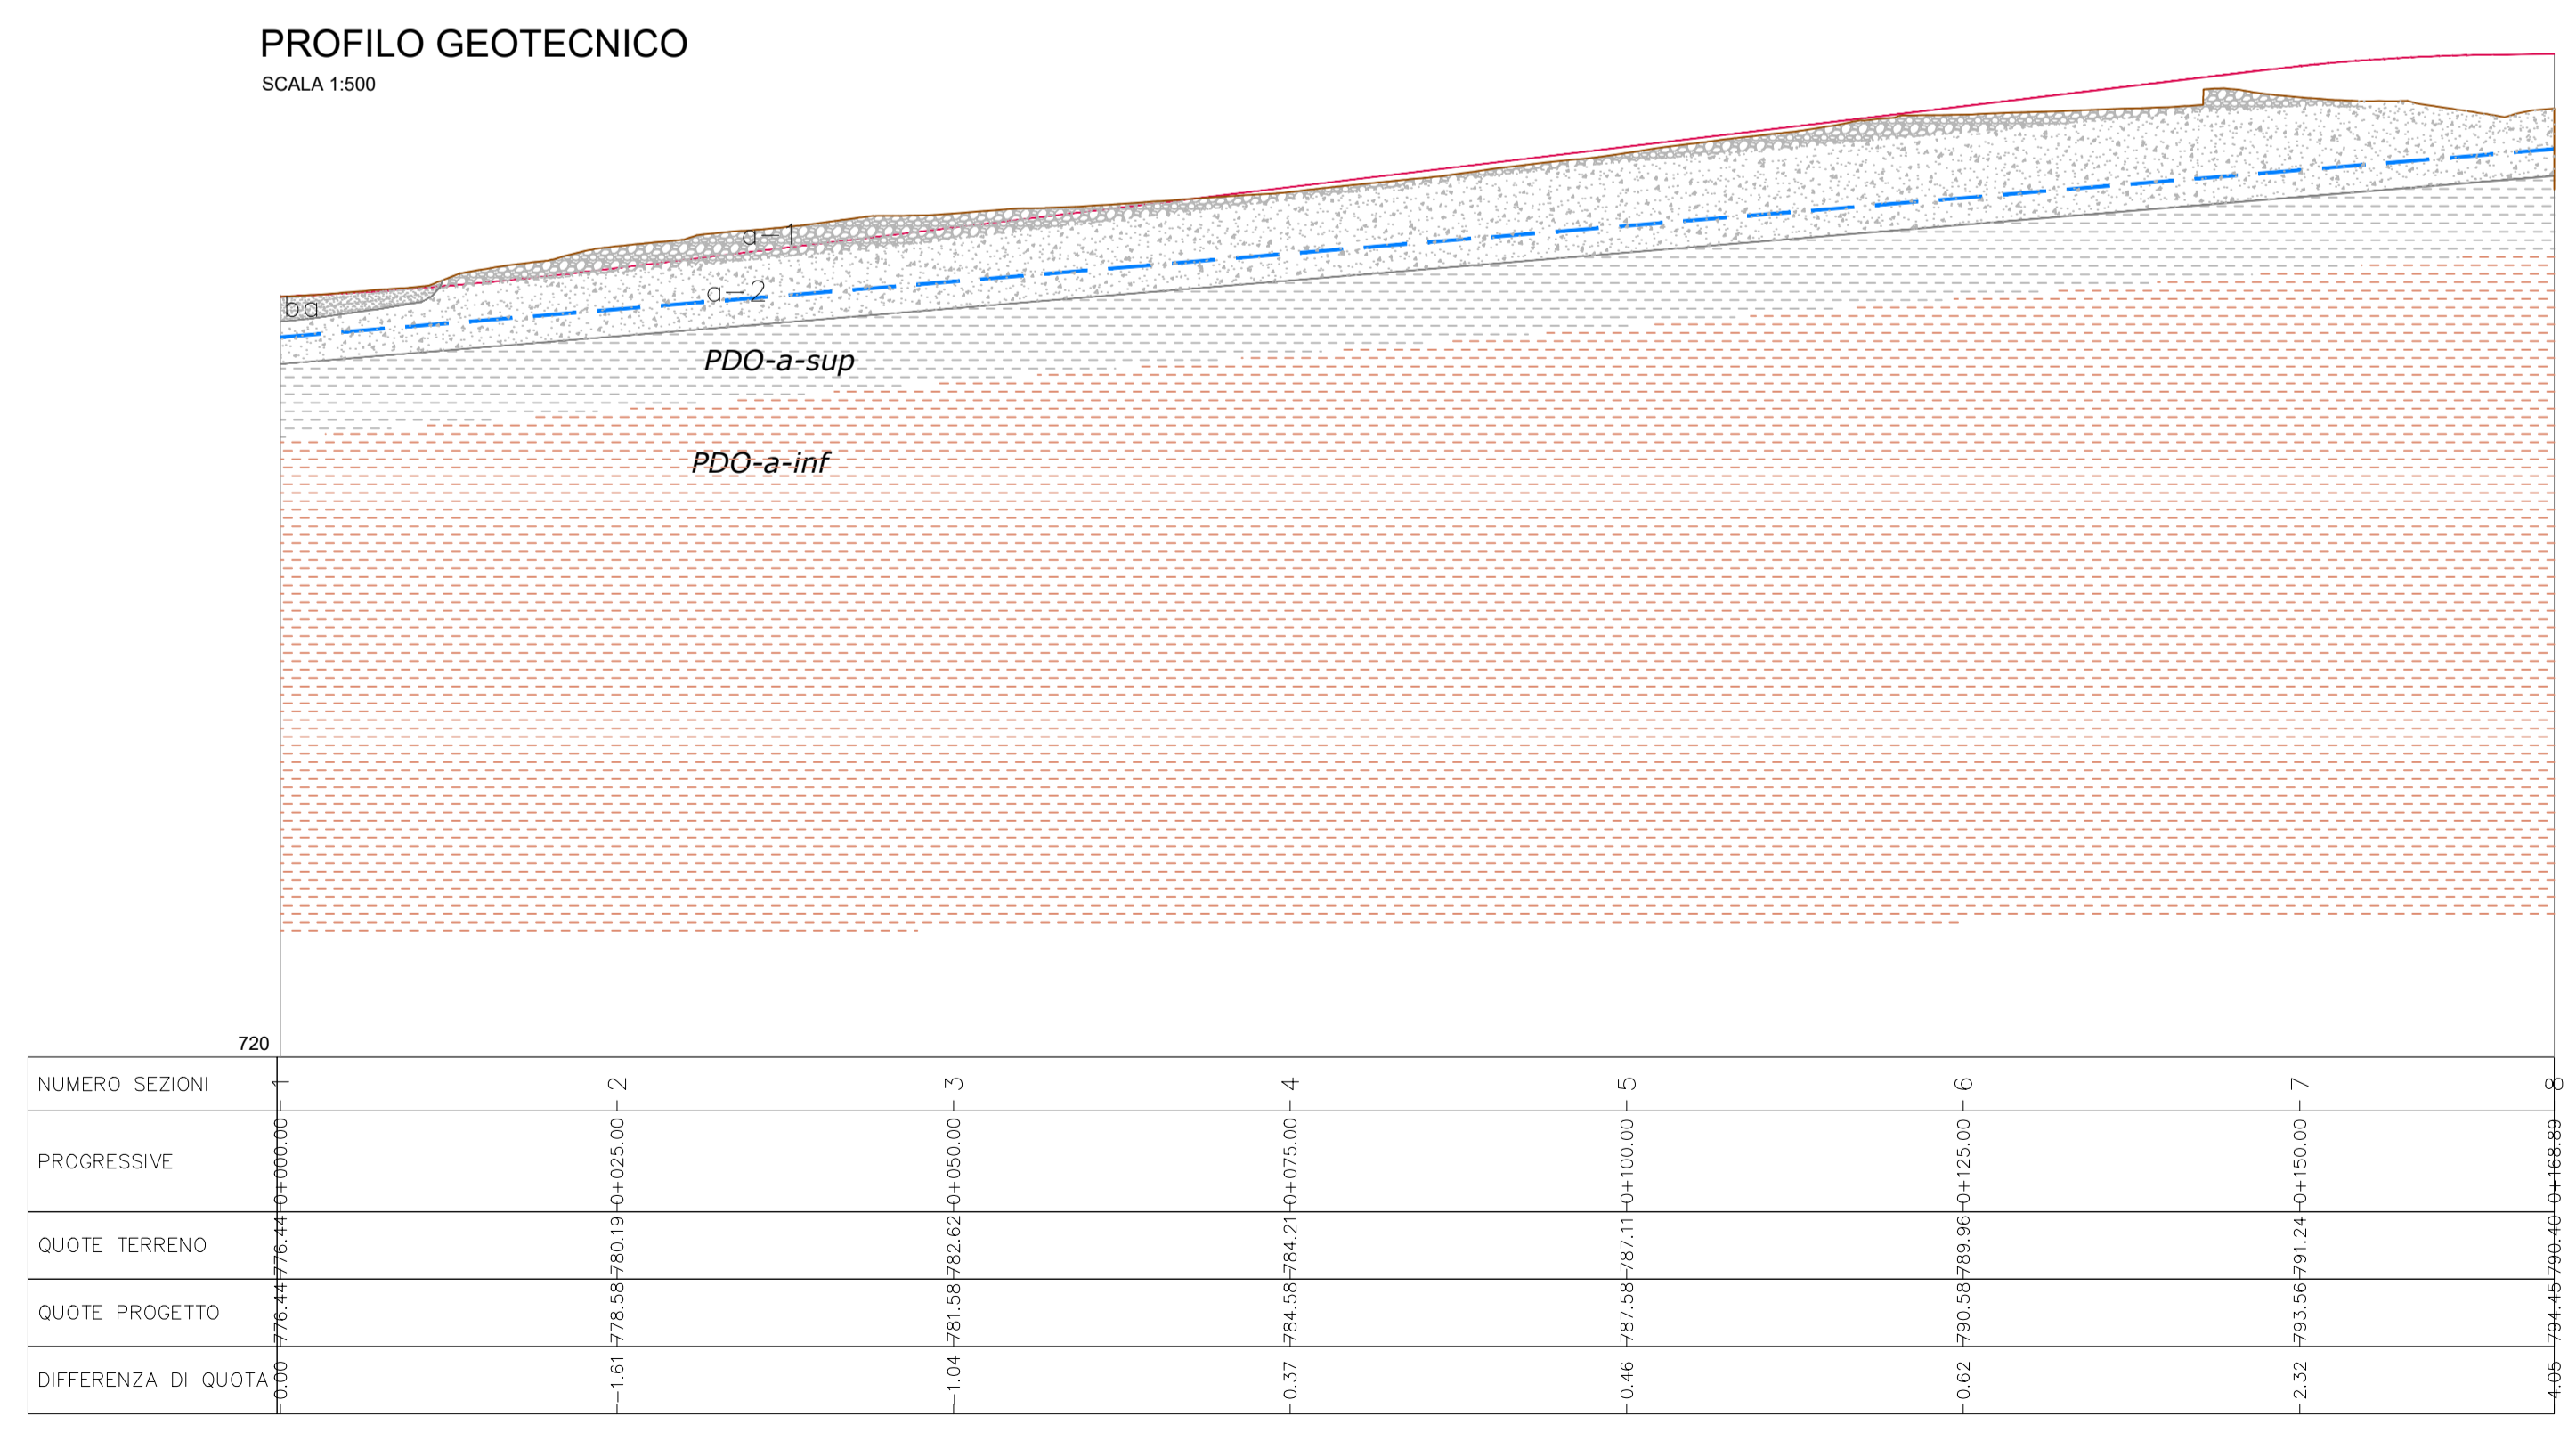


INDAGINI

Simbologia	Descrizione
	Sondaggio a carotaggio continuo attrezzato con piezometro
	Sondaggio a carotaggio continuo attrezzato per sismica in foro (DH)
	Pozzetto esplorativo
	MASW
	Tracciato ferroviario esistente

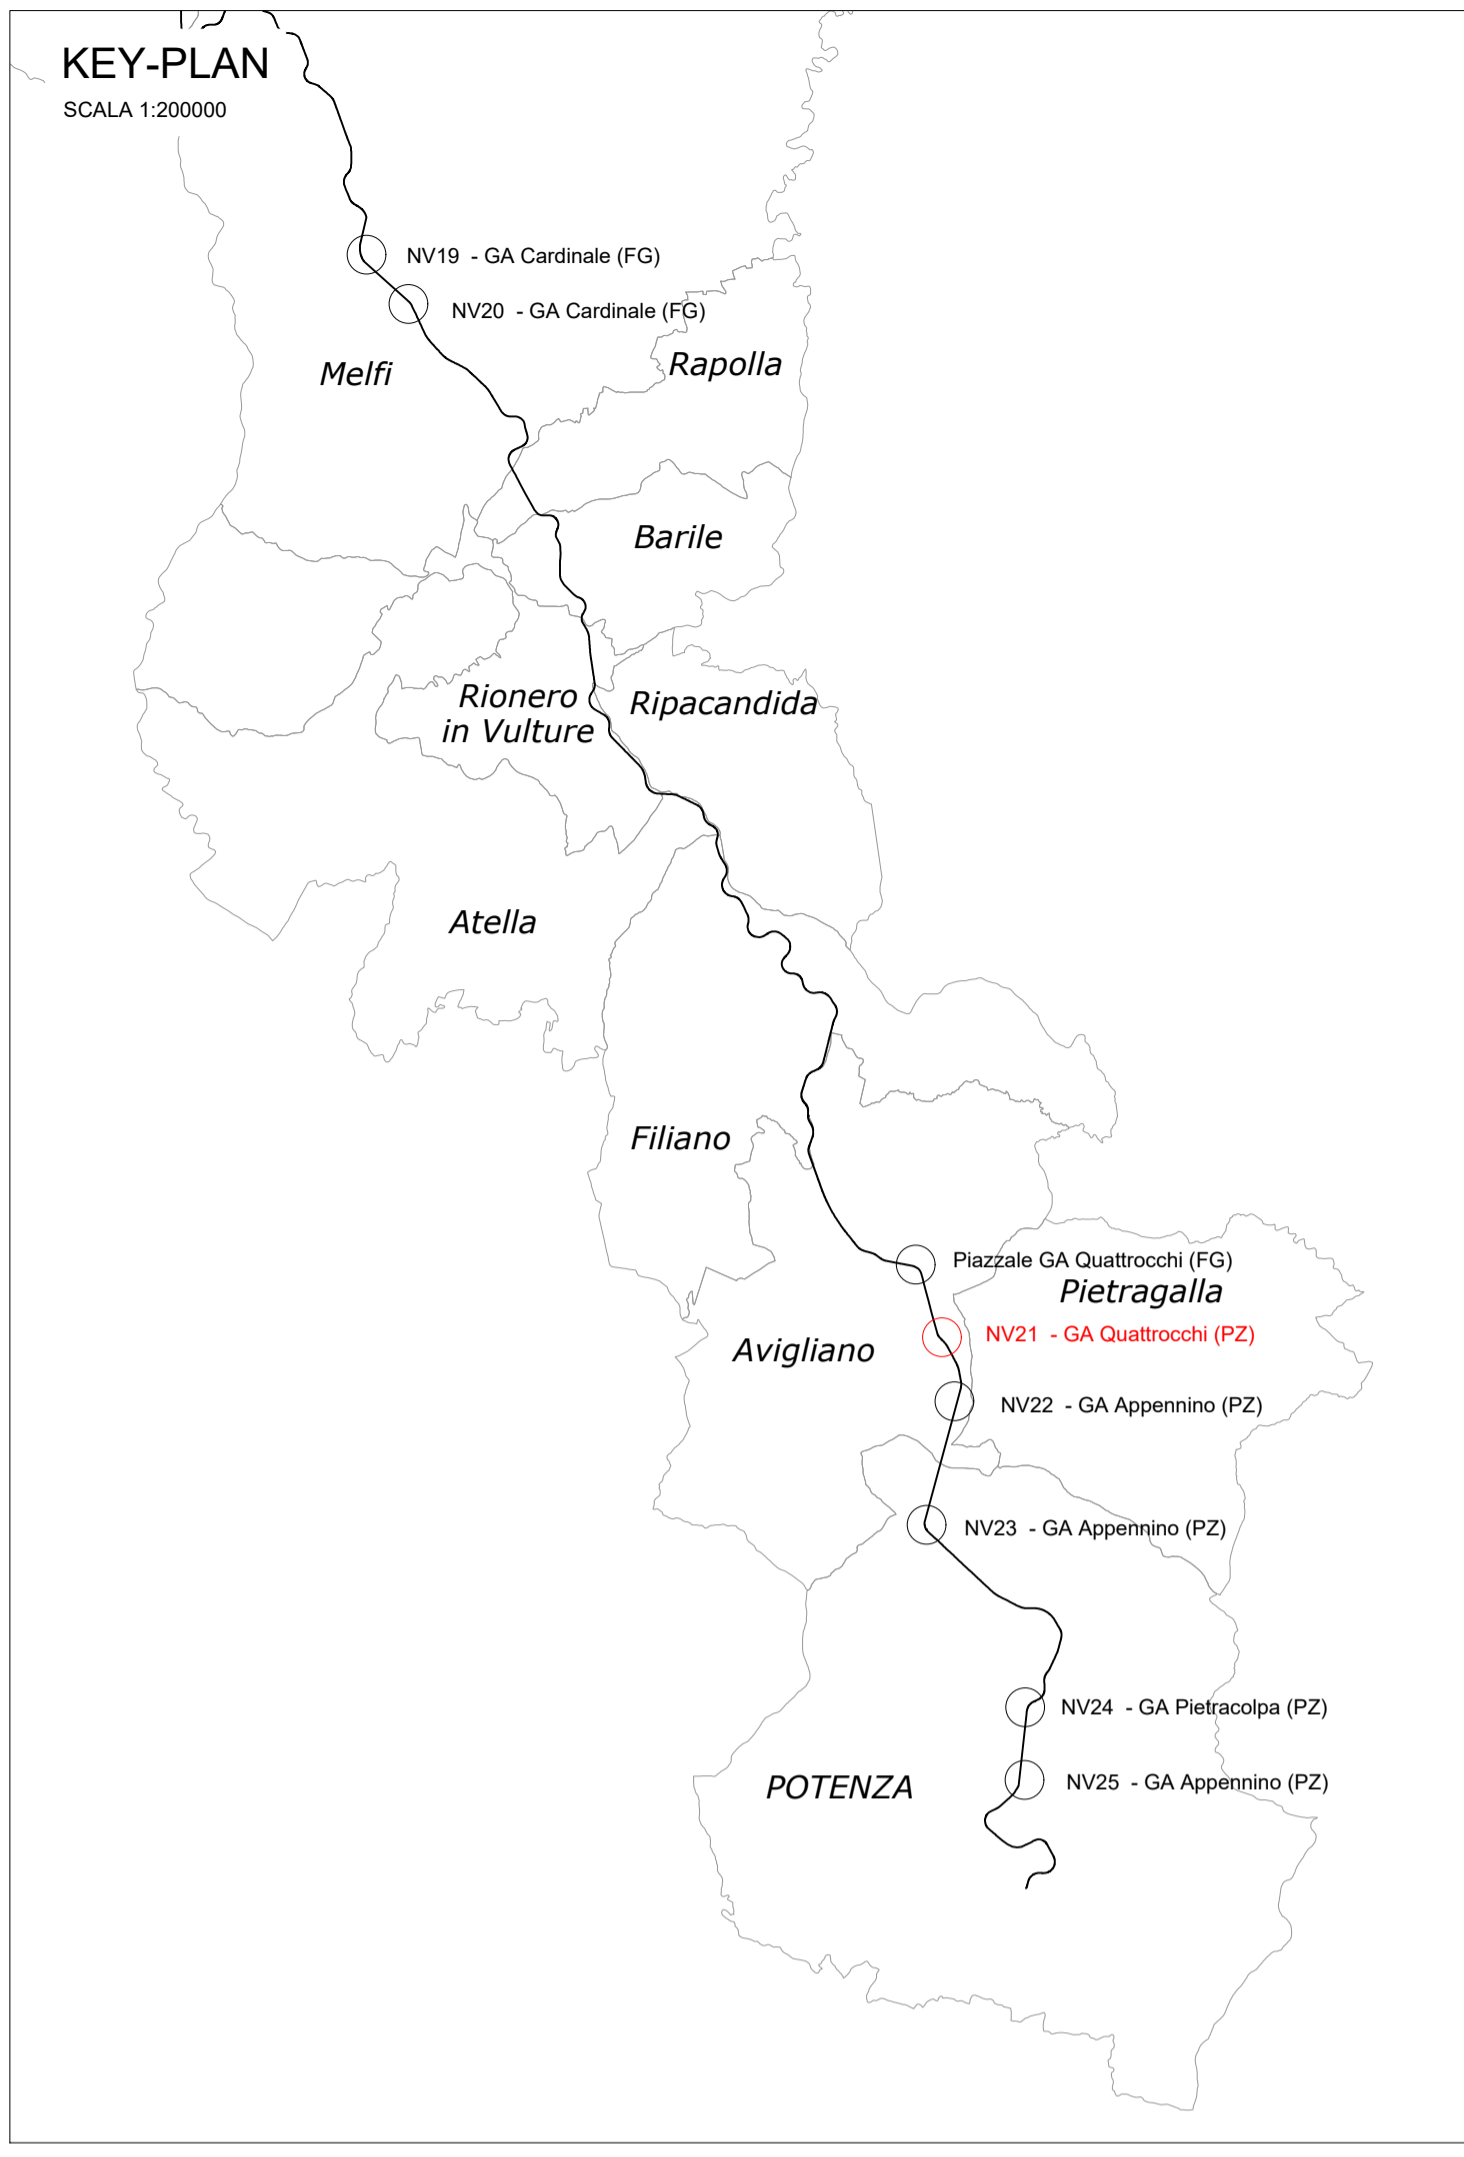

COMMITTENTE: **RFI** RETTE FERROVIARIE ITALIANE - GRUPPO FERROVIE DELLO STATO ITALIANE

PROGETTAZIONE: **ITALFERR** GRUPPO FERROVIE DELLO STATO ITALIANE

S.O. PROGETTAZIONE INTEGRATA SUD

PROGETTO DI FATTIBILITA' TECNICA ECONOMICA ARRICCHITO

LINEA POTENZA-FOGGIA - AMMODERNAMENTO

SOTTOPROGETTO: LOTTO 1.2 - ELETTRIFICAZIONE ROCCHETTA-POTENZA

ADEGUAMENTO ALLE STI SRT/ENE - POSIZIONAMENTO DELLE APPARECCHIATURE STES PER QUATTRO GALLERIE DI LUNGHEZZA MAGGIORE A 1.000 M

GE - GEOTECNICA

SCALA: 1:500/2000

Rev.	Descrizione	Redatto	Data	Verificato	Data	Approvato	Data	Autorizzato	Data
A	Emissione esecutiva	PINI GROUP	Ottobre 2022	S. Sannino	Ottobre 2022	A. Amato	Ottobre 2022	F. Sacchi	26 Ottobre 2022

File: IABH0078L7GE0100004A.DWG n. Elab.: