


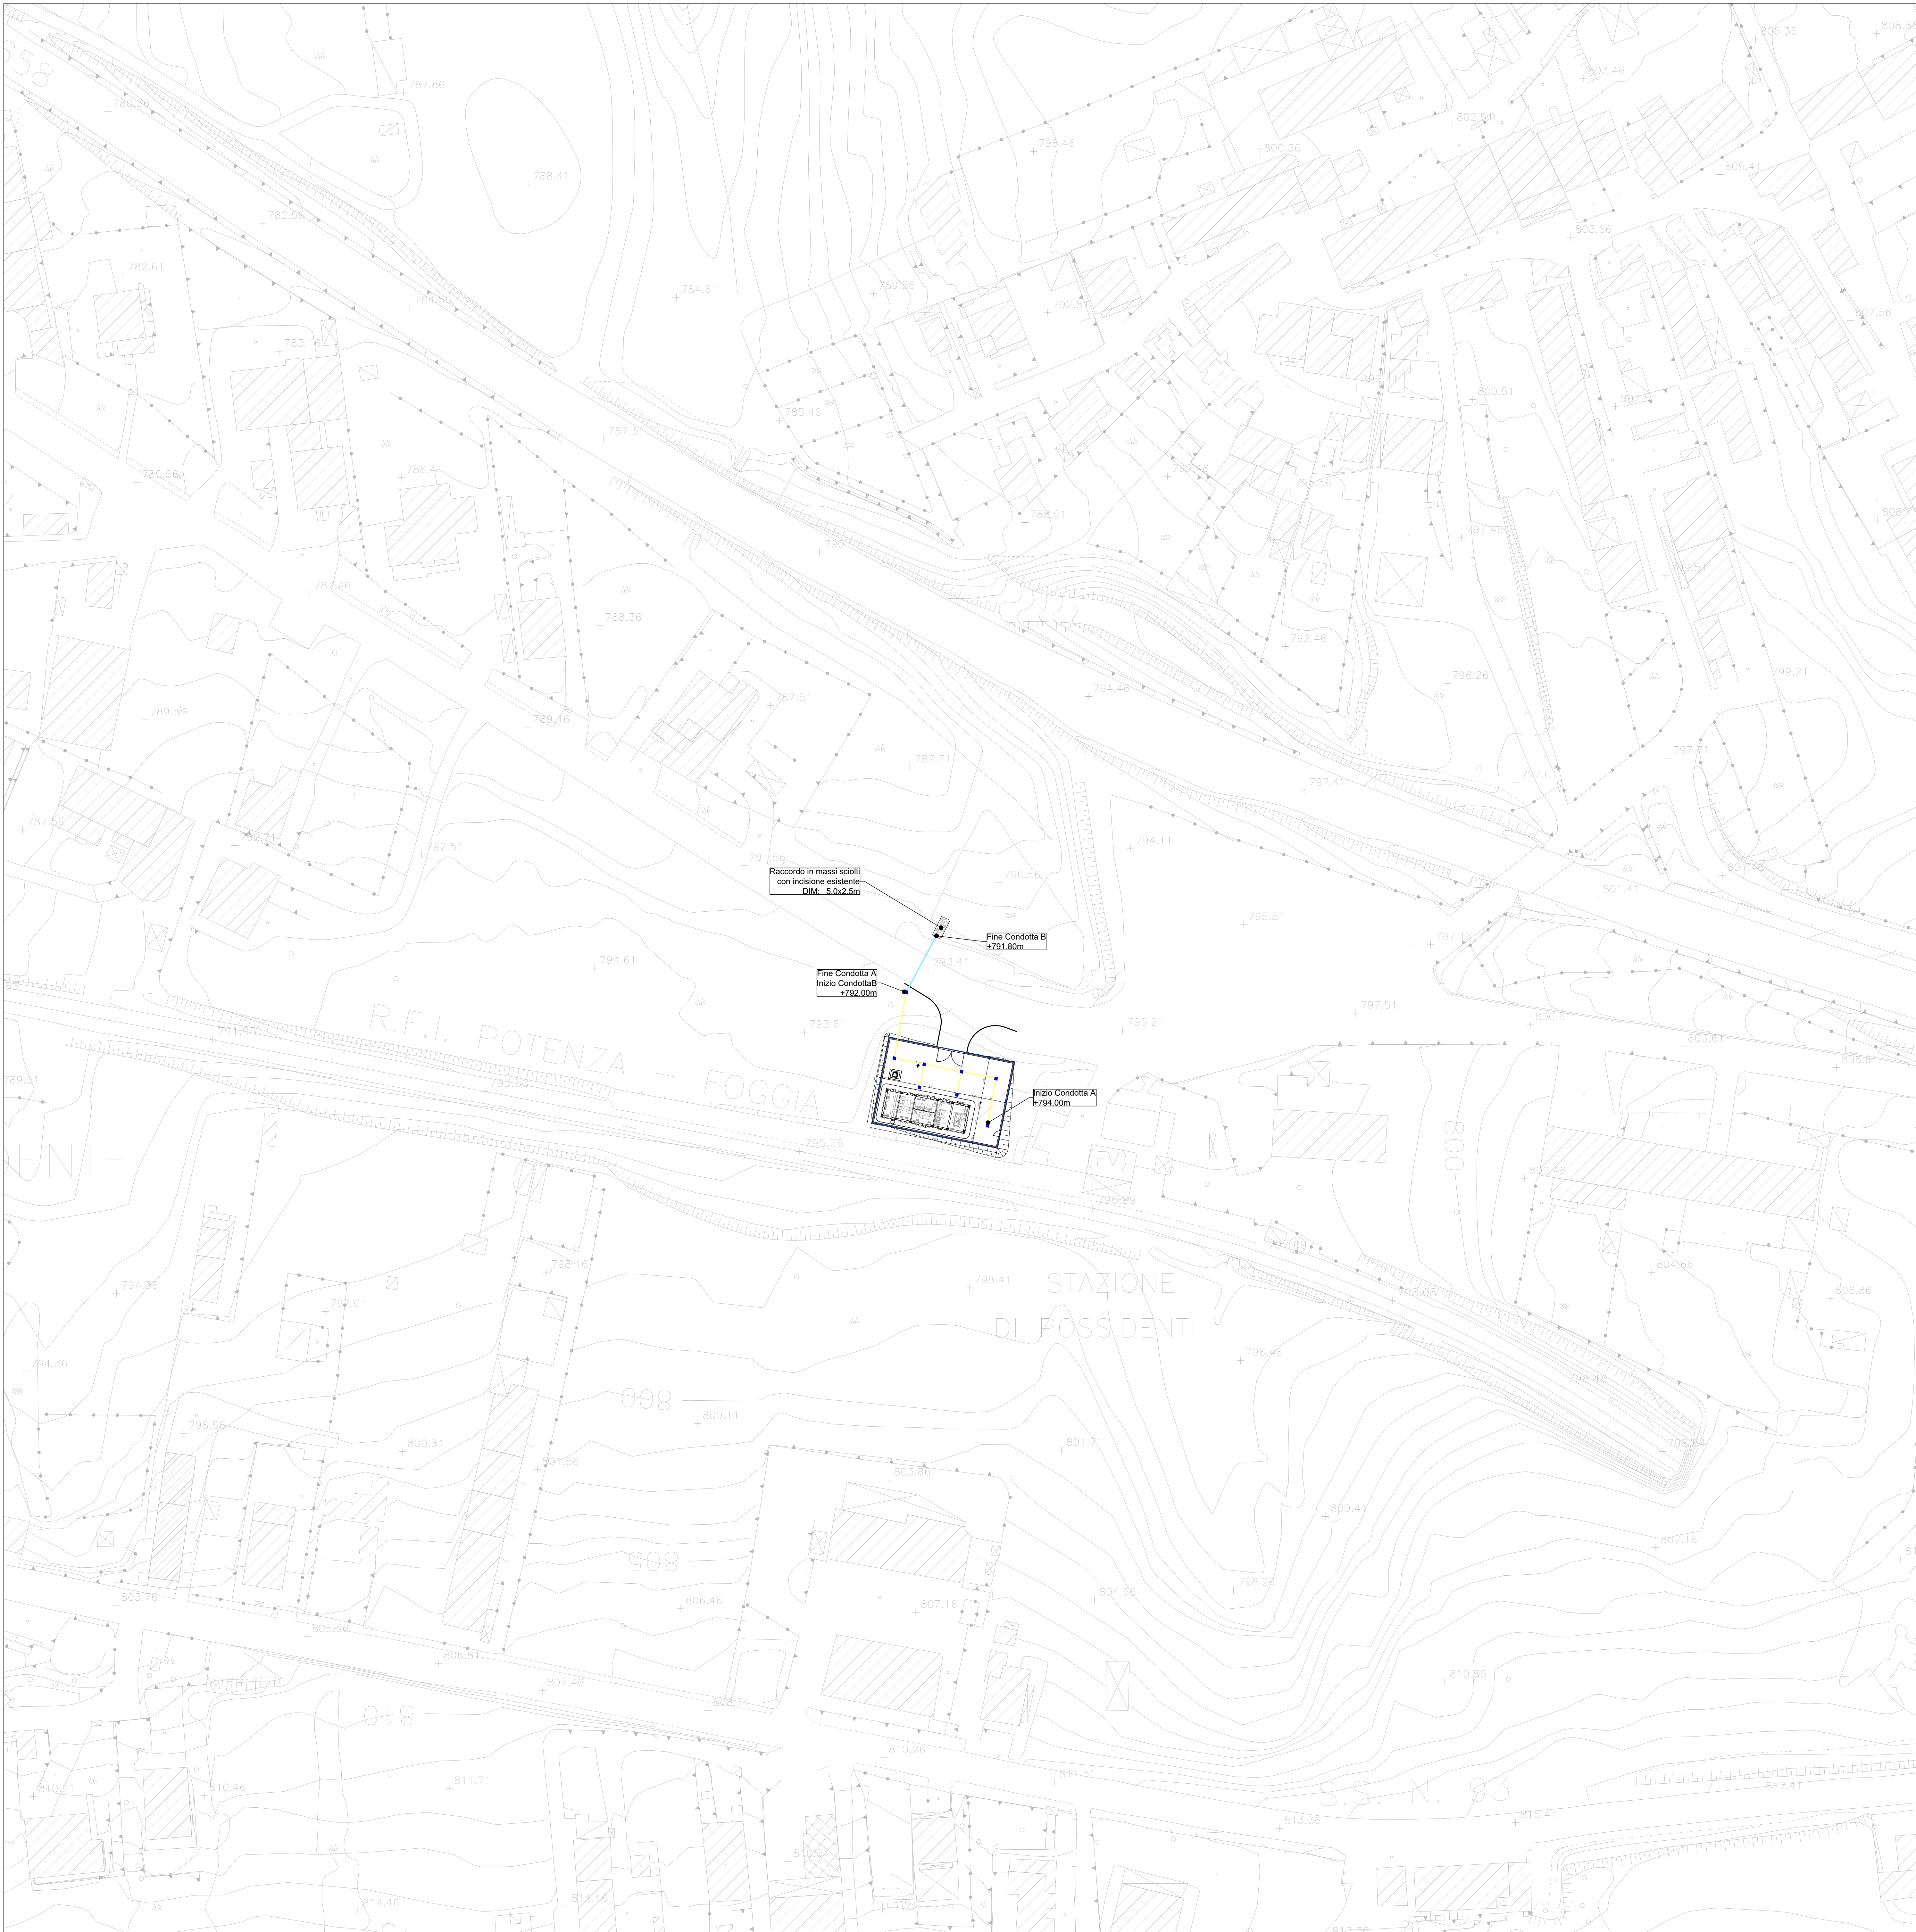

LEGENDA	
—	CONDOTTA IN PVC SN 8 - Ø315 Ltot=57m
—	CONDOTTA IN PVC SN 8 - Ø400 Ltot=13m
■	POZZETTO Ø 80x80 IN CLS CON GRIGLIA IN GHISA SFEROIDALE CLASSE DI RESISTENZA D400 n° totale 7 - interasse max 15 m

RAMO	L m	s m/m	ID BACINO	A m²	TIPOLOGIA	DN mm	V m/s	Q mc/s	G %
CONDOTTA A	46.5	0.04	-	478.0	PVC	315	2.13	0.02	20.61
CONDOTTA B	13.0	0.02	-	478.0	PVC	400	1.44	0.02	19.41

Note: Le condotte in ingresso alla Condotta A hanno quota di scorrimento iniziale pari a +794.00 m m.s.l e pendenza 1%

COMMITTENTE:

R.F.I.
RETE FERROVIARIA ITALIANA
GRUPPO FERROVIE DELLO STATO ITALIANE
DIREZIONE PROGETTAZIONI
DIRETTORE PROGETTI INVESTIMENTI AREA SUD

PROGETTAZIONE:

ITALFERR
GRUPPO FERROVIE DELLO STATO ITALIANE

S.O. PROGETTAZIONE INTEGRATA SUD

PROGETTO DI FATTIBILITA' TECNICA ECONOMICA ARRICCHITO
LINEA POTENZA-FOGGIA - AMMODERNAMENTO
SOTTOPROGETTO: LOTTO 1.2 - ELETTRIFICAZIONE ROCCHETTA-POTENZA

ADEGUAMENTO ALLE STI SRT/ENE - POSIZIONAMENTO DELLE
APPARECCHIATURE STES PER QUATTRO GALLERIE DI LUNGHEZZA
MAGGIORE A 1.000 M

IDROLOGIA E IDRICA
IDRAULICA DI PIATTAFORMA
DRENAGGIO DI VIABILITA' E PIAZZALI
Planimetria di drenaggio piazzale PT03 - Galleria Montequattrociocchi

SCALA:
1:500

COMMESSA LOTTO FASE ENTE TIPO DOC. OPERA/DISCIPLINA PROGR. REV.

IABH 00 F 78 P7 ID0002 003 A

Rev.	Descrizione	Redatto	Data	Verificato	Data	Approvato	Data	Autorizzato	Data
A	Disegnato	G. Fazio	Settembre 2022	D. De Rosa	Ottobre 2022	G. Fazio	Ottobre 2022	G. Fazio	Ottobre 2022

File: IABH00F78P7ID0002003A.DWG n. Elab.: X