



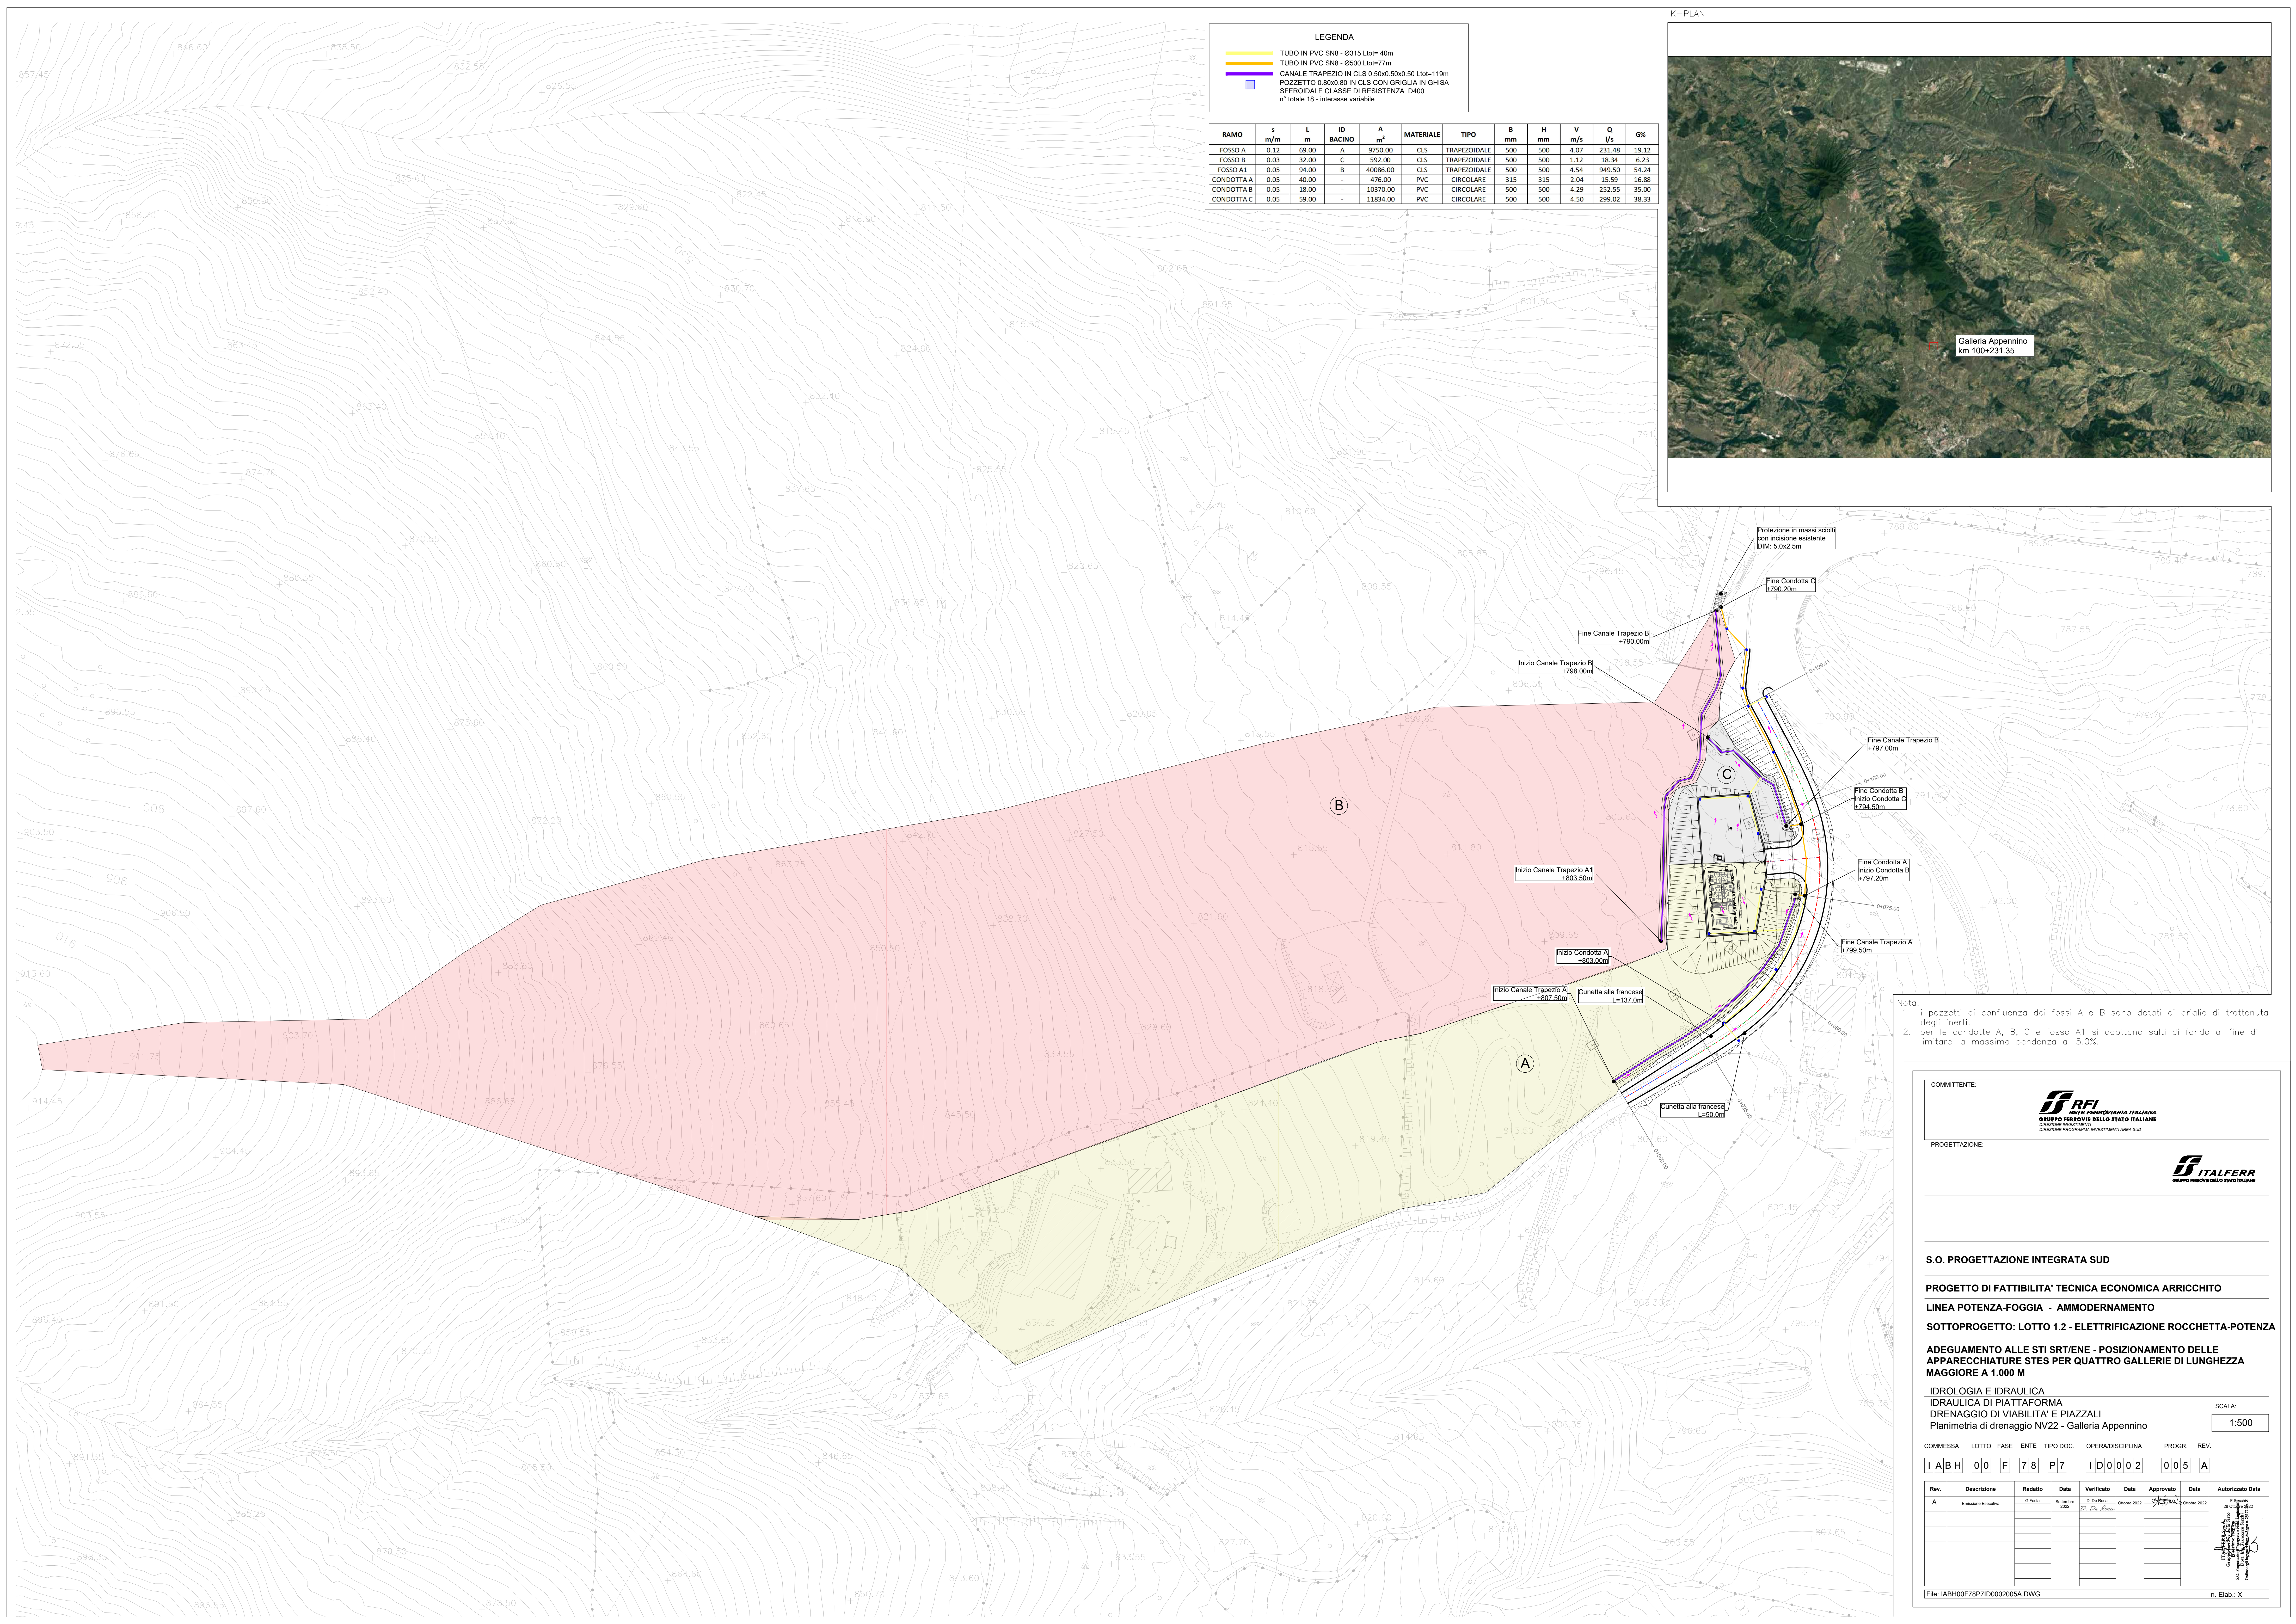

| LEGENDA                               |                                                 |  |  |  |  |  |  |  |  |
|---------------------------------------|-------------------------------------------------|--|--|--|--|--|--|--|--|
| <span style="color: yellow;">—</span> | TUBO IN PVC SN8 - Ø315 Lote= 40m                |  |  |  |  |  |  |  |  |
| <span style="color: orange;">—</span> | TUBO IN PVC SN8 - Ø500 Lote=77m                 |  |  |  |  |  |  |  |  |
| <span style="color: purple;">—</span> | CANALE TRAPEZIO IN CLS 0.50x0.50x0.50 Lote=119m |  |  |  |  |  |  |  |  |
| <span style="color: blue;">□</span>   | POZZETTO Ø 80x0.80 IN CLS CON GRIGLIA IN GH6A   |  |  |  |  |  |  |  |  |
|                                       | SPERIDALE CLASSE DI RESISTENZA D400             |  |  |  |  |  |  |  |  |
|                                       | n° totale 18 - interasse variabile              |  |  |  |  |  |  |  |  |

| RAMO       | s<br>m/m | L<br>m | ID<br>BACINO | A<br>m²  | MATERIALE | TIPO         | B<br>mm | H<br>mm | V<br>m/s | Q<br>l/s | G%    |
|------------|----------|--------|--------------|----------|-----------|--------------|---------|---------|----------|----------|-------|
| FOSSO A    | 0.12     | 69.00  | A            | 9750.00  | CLS       | TRAPEZOIDALE | 500     | 500     | 4.07     | 231.48   | 19.12 |
| FOSSO B    | 0.03     | 32.00  | C            | 592.00   | CLS       | TRAPEZOIDALE | 500     | 500     | 1.12     | 18.34    | 6.23  |
| FOSSO A1   | 0.05     | 94.00  | B            | 40086.00 | CLS       | TRAPEZOIDALE | 500     | 500     | 4.54     | 949.50   | 54.24 |
| CONDOTTA A | 0.05     | 40.00  | -            | 476.00   | PVC       | CIRCOLARE    | 315     | 315     | 2.04     | 15.59    | 16.88 |
| CONDOTTA B | 0.05     | 18.00  | -            | 10370.00 | PVC       | CIRCOLARE    | 500     | 500     | 4.29     | 252.55   | 35.00 |
| CONDOTTA C | 0.05     | 59.00  | -            | 11834.00 | PVC       | CIRCOLARE    | 500     | 500     | 4.50     | 299.02   | 38.33 |

K-PLAN

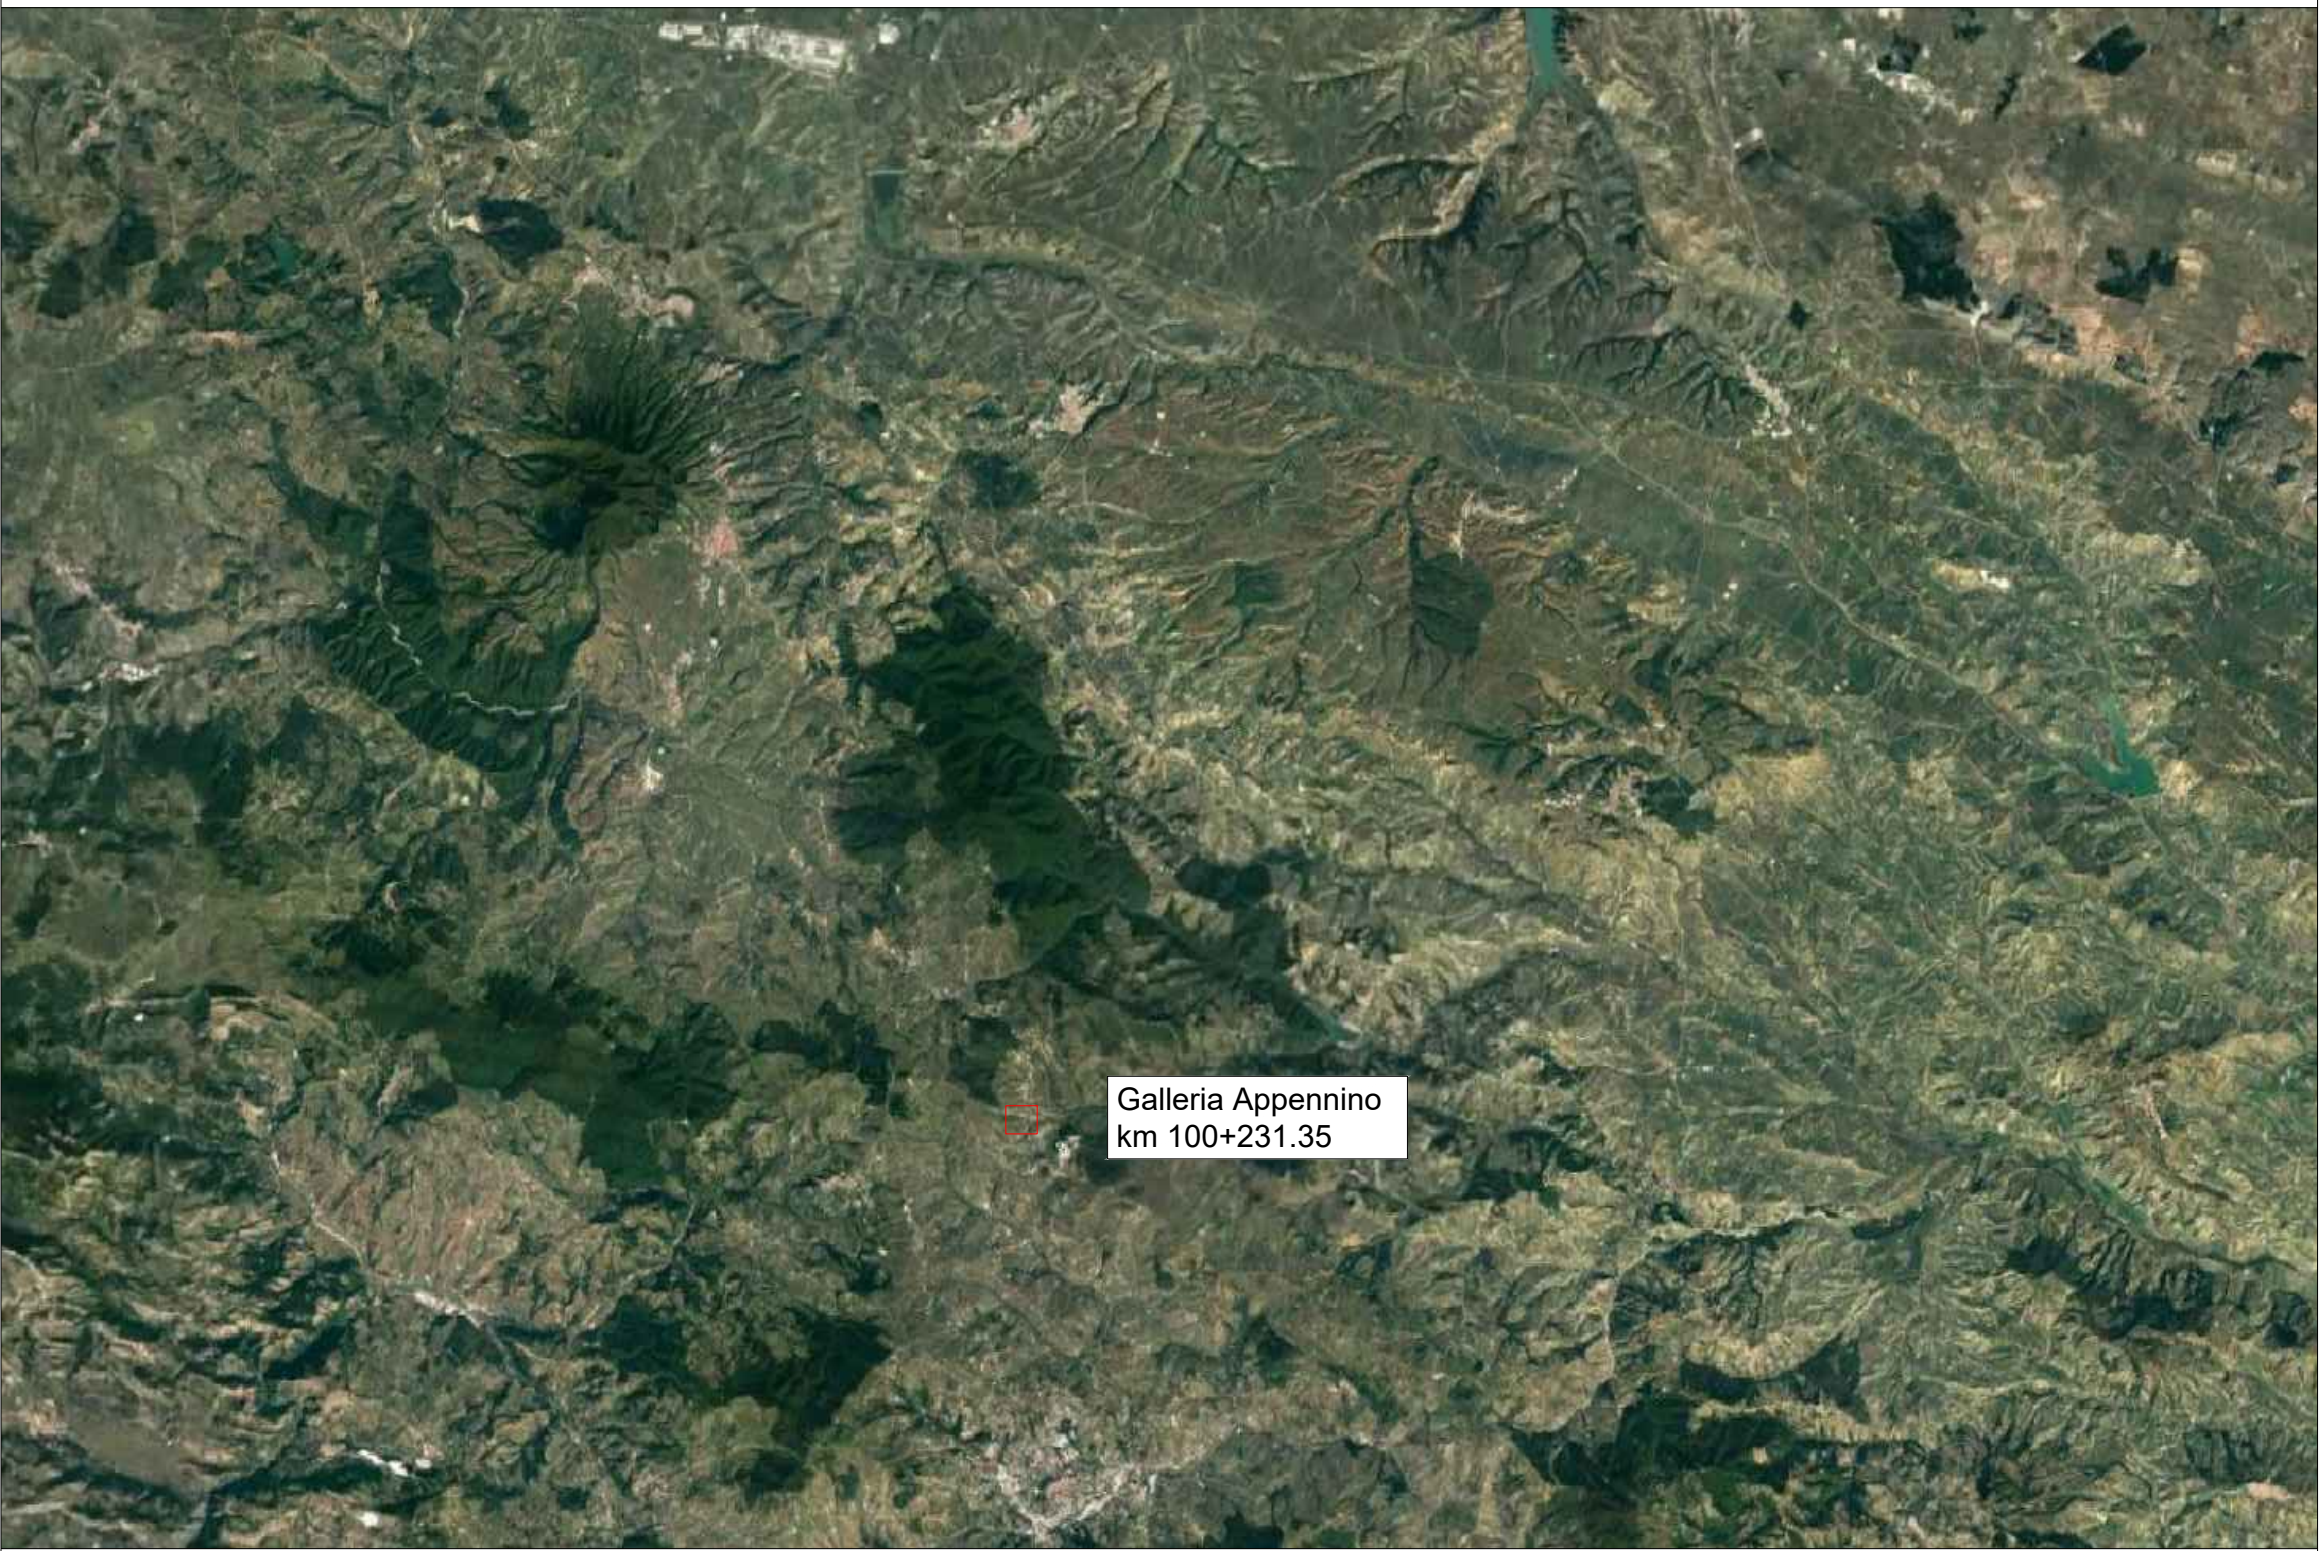

- Nota:
- i pozzetti di confluenza dei fossi A e B sono dotati di griglie di trattenuta degli inerti.
  - per le condotte A, B, C e fosso A1 si adottano salti di fondo al fine di limitare la massima pendenza al 5.0%.

COMMITTENTE:

**RFI**  
R.F.I. - INFRASTRUTTURE ITALIANE  
GRUPPO FERROVIE DELLO STATO ITALIANE  
DIREZIONE PROGRAMMA INVESTIMENTI AREA SUD

PROGETTAZIONE:

**ITALFERR**  
GRUPPO FERROVIE DELLO STATO ITALIANE

S.O. PROGETTAZIONE INTEGRATA SUD

PROGETTO DI FATTIBILITA' TECNICA ECONOMICA ARRICCHITO

LINEA POTENZA-FOGGIA - AMMODERNAMENTO

SOTTOPROGETTO: LOTTO 1.2 - ELETTRIFICAZIONE ROCCHETTA-POTENZA

ADEGUAMENTO ALLE STI SRT/ENE - POSIZIONAMENTO DELLE APPARECCHIATURE STES PER QUATTRO GALLERIE DI LUNGHEZZA MAGGIORE A 1.000 M

IDROLOGIA E IDRAULICA  
IDRAULICA DI PIATTAFORMA  
DRENAGGIO DI VIABILITA' E PIAZZALI  
Planimetria di drenaggio NV22 - Galleria Appennino

SCALA:  
1:500

COMMESSA LOTTO FASE ENTE TIPO DOC. OPERA/DISCIPLINA PROGR. REV.

IABH 00 F 78 P7 ID0002 005 A

| Rev | Descrizione            | Redatto  | Data           | Verificato  | Data         | Approvato | Data         | Autorizzato Data |
|-----|------------------------|----------|----------------|-------------|--------------|-----------|--------------|------------------|
| A   | Elaborazione Esecutiva | G. Ferra | Settembre 2022 | D. Di Paolo | Ottobre 2022 | G. Ferra  | Ottobre 2022 | 24 Ottobre 2022  |
|     |                        |          |                |             |              |           |              |                  |
|     |                        |          |                |             |              |           |              |                  |
File: IABH00F78P7ID0002005A.DWG n. Elabor.: X