


PLANIMETRIA SEGNALETICA E DISPOSITIVI DI RITENUTA - 1:1000

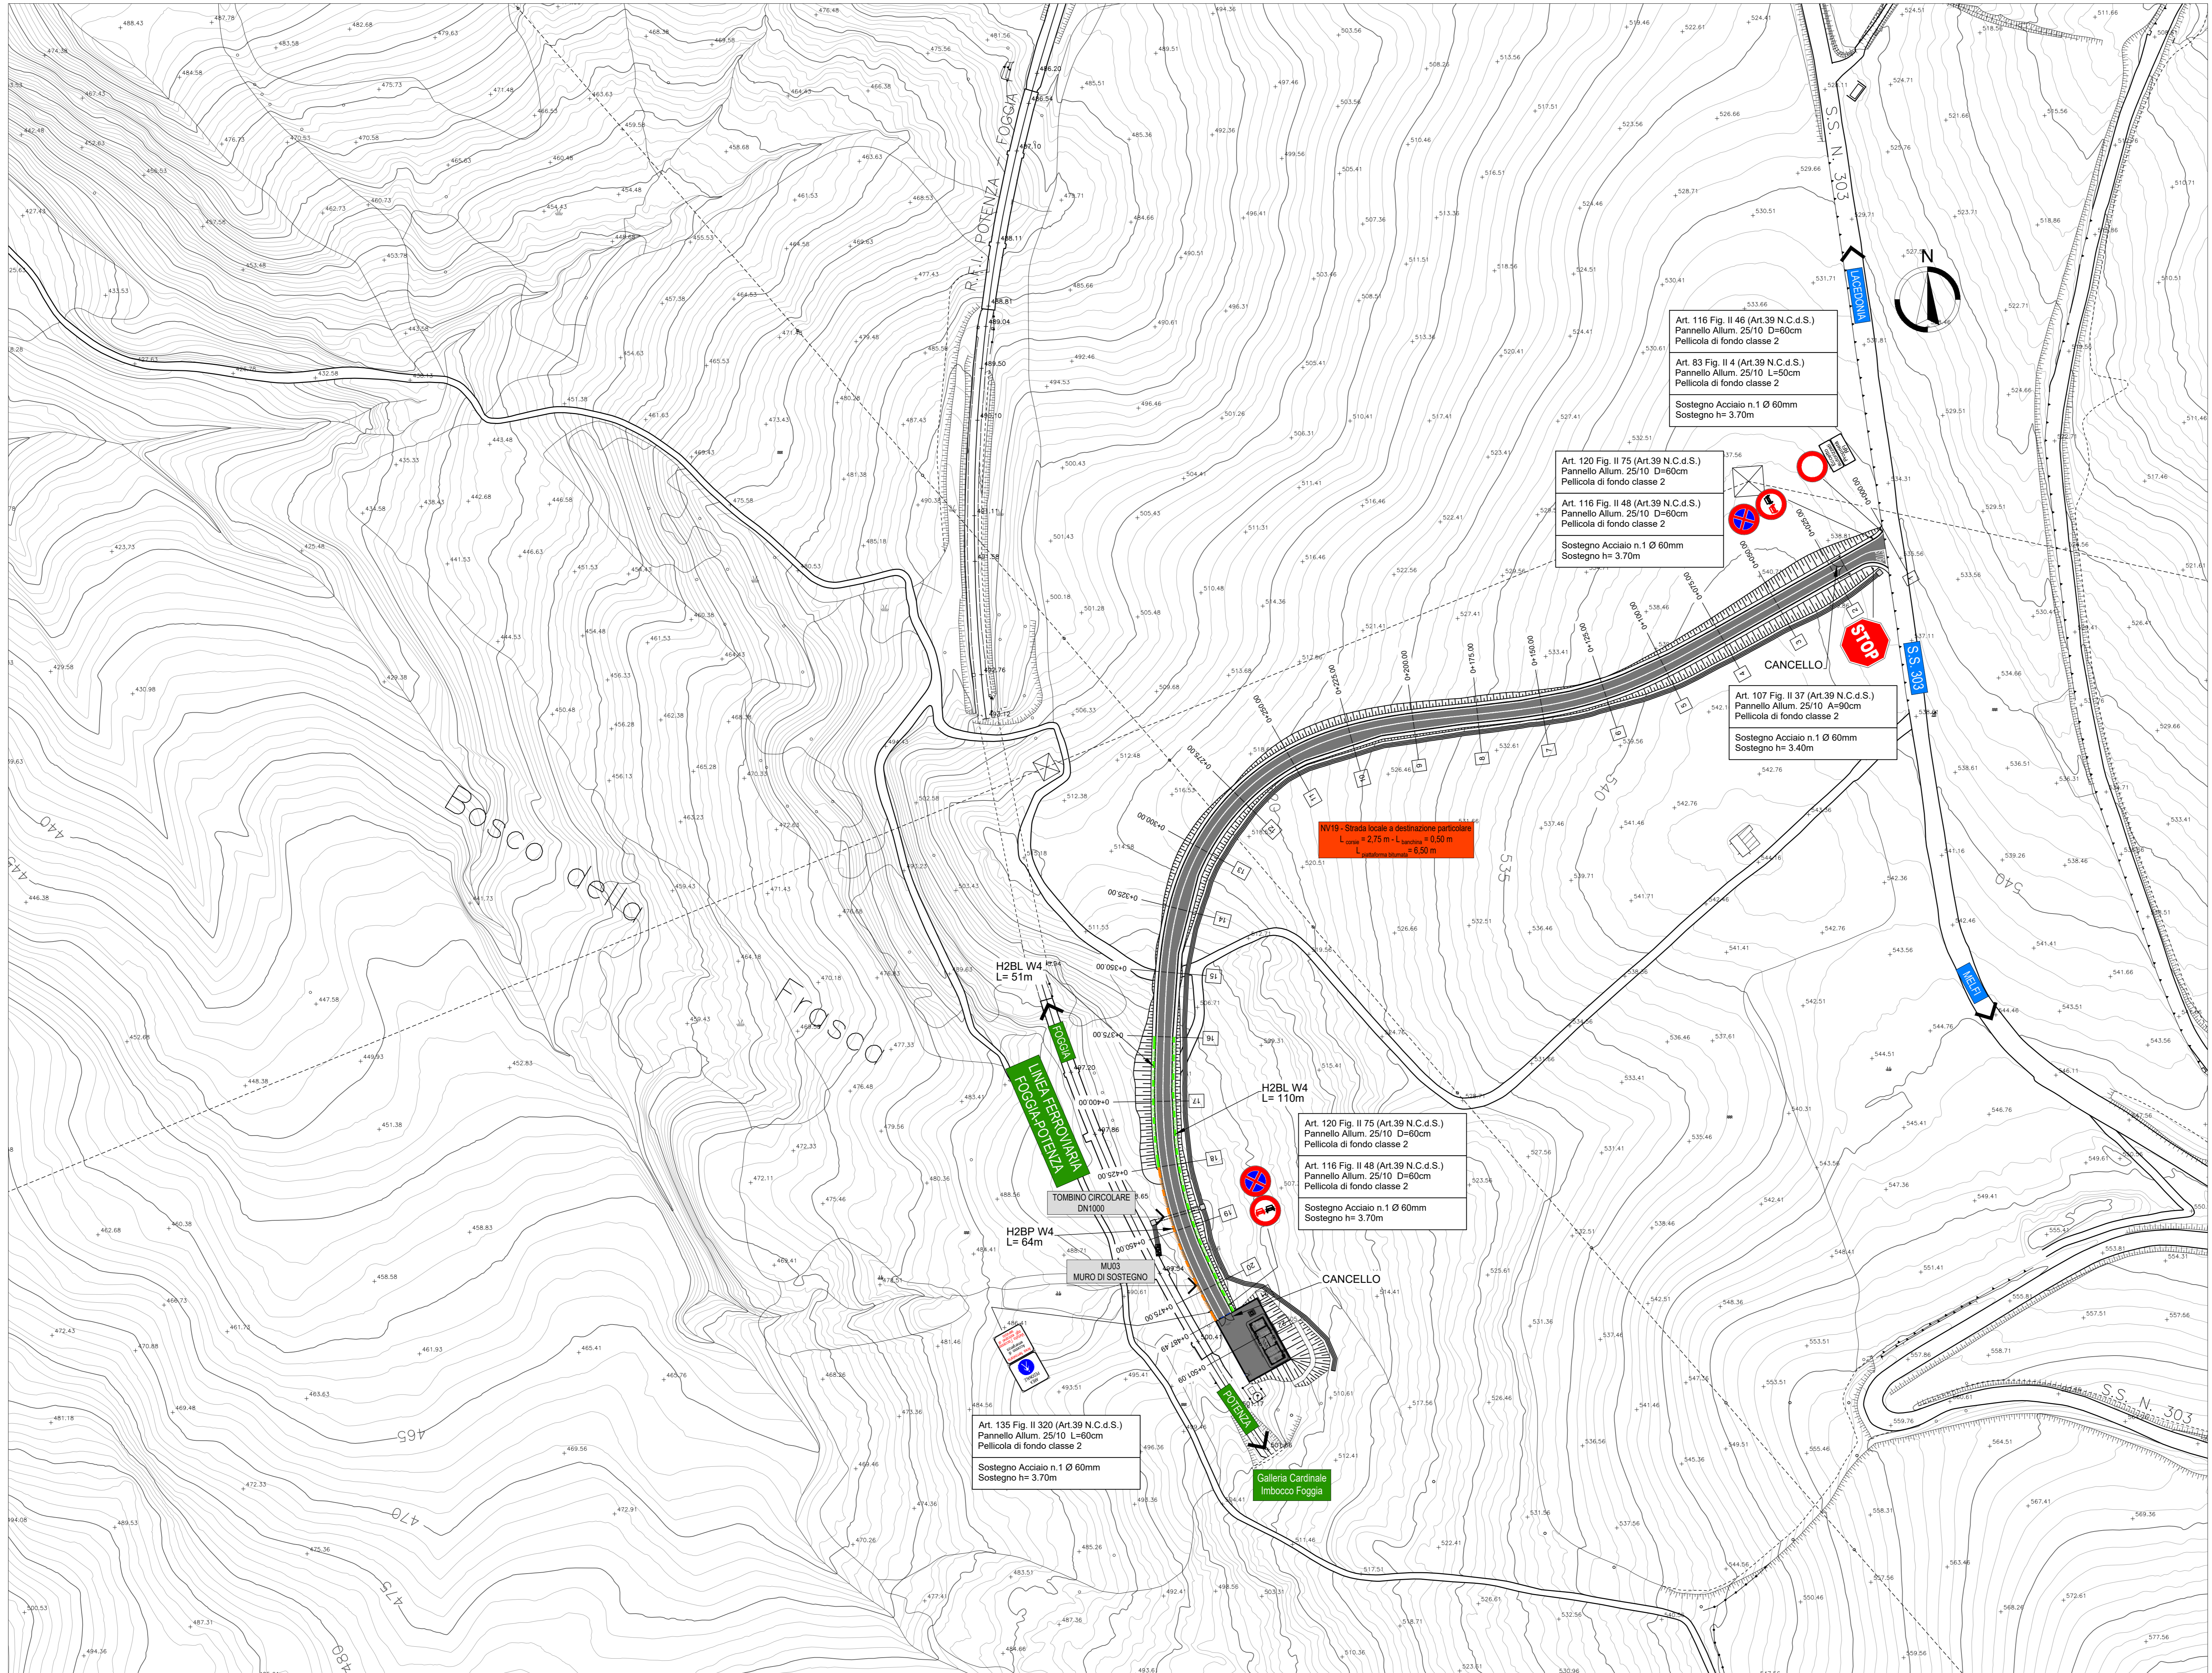

COMMITTENTE: **RFI** RETE FERROVIARIA ITALIANA
 GRUPPO FERROVIE DELLO STATO ITALIANE
 DIREZIONE INVESTIMENTI
 DIREZIONE PROGRAMMI INVESTIMENTI AREA SUD

PROGETTAZIONE: **ITALFER**
 GRUPPO FERROVIE DELLO STATO ITALIANE

S.O. PROGETTAZIONE INTEGRATA SUD

PROGETTO DI FATTIBILITA' TECNICA ECONOMICA ARRICCHITO
 LINEA POTENZA-FOGGIA - AMMODERNAMENTO
 SOTTOPROGETTO: LOTTO 1.2 - ELETTRIFICAZIONE ROCCHETTA-POTENZA

ADEGUAMENTO ALLE STI SRT/ENE - POSIZIONAMENTO DELLE
 APPARECCHIATURE STES PER QUATTRO GALLERIE DI LUNGHEZZA
 MAGGIORE A 1.000 M

NV - NUOVE VIABILITA' DI ACCESSO AI PIAZZALI

NV19 - Viabilità di accesso al piazzale GA Cardinale
 Km 60+545.50

Planimetria segnaletica e dispositivi di ritenuta

SCALA: 1:1000

COMMESSA LOTTO FASE ENTE TIPO DOC. OPERA/DISCIPLINA Progr. REV.

IABH 00 F 78 P7 NV1900 002 A

Rev.	Descrizione	Redatto	Data	Verificato	Data	Approvato	Data	Autore	Autore Data
A	Emissione Esecutiva	E.Turra	08/04/2022	C. Neri	08/04/2022	C. Neri	08/04/2022	C. Neri	08/04/2022

File: IABH00F78P7NV1900002A.DWG n. Elab.: