



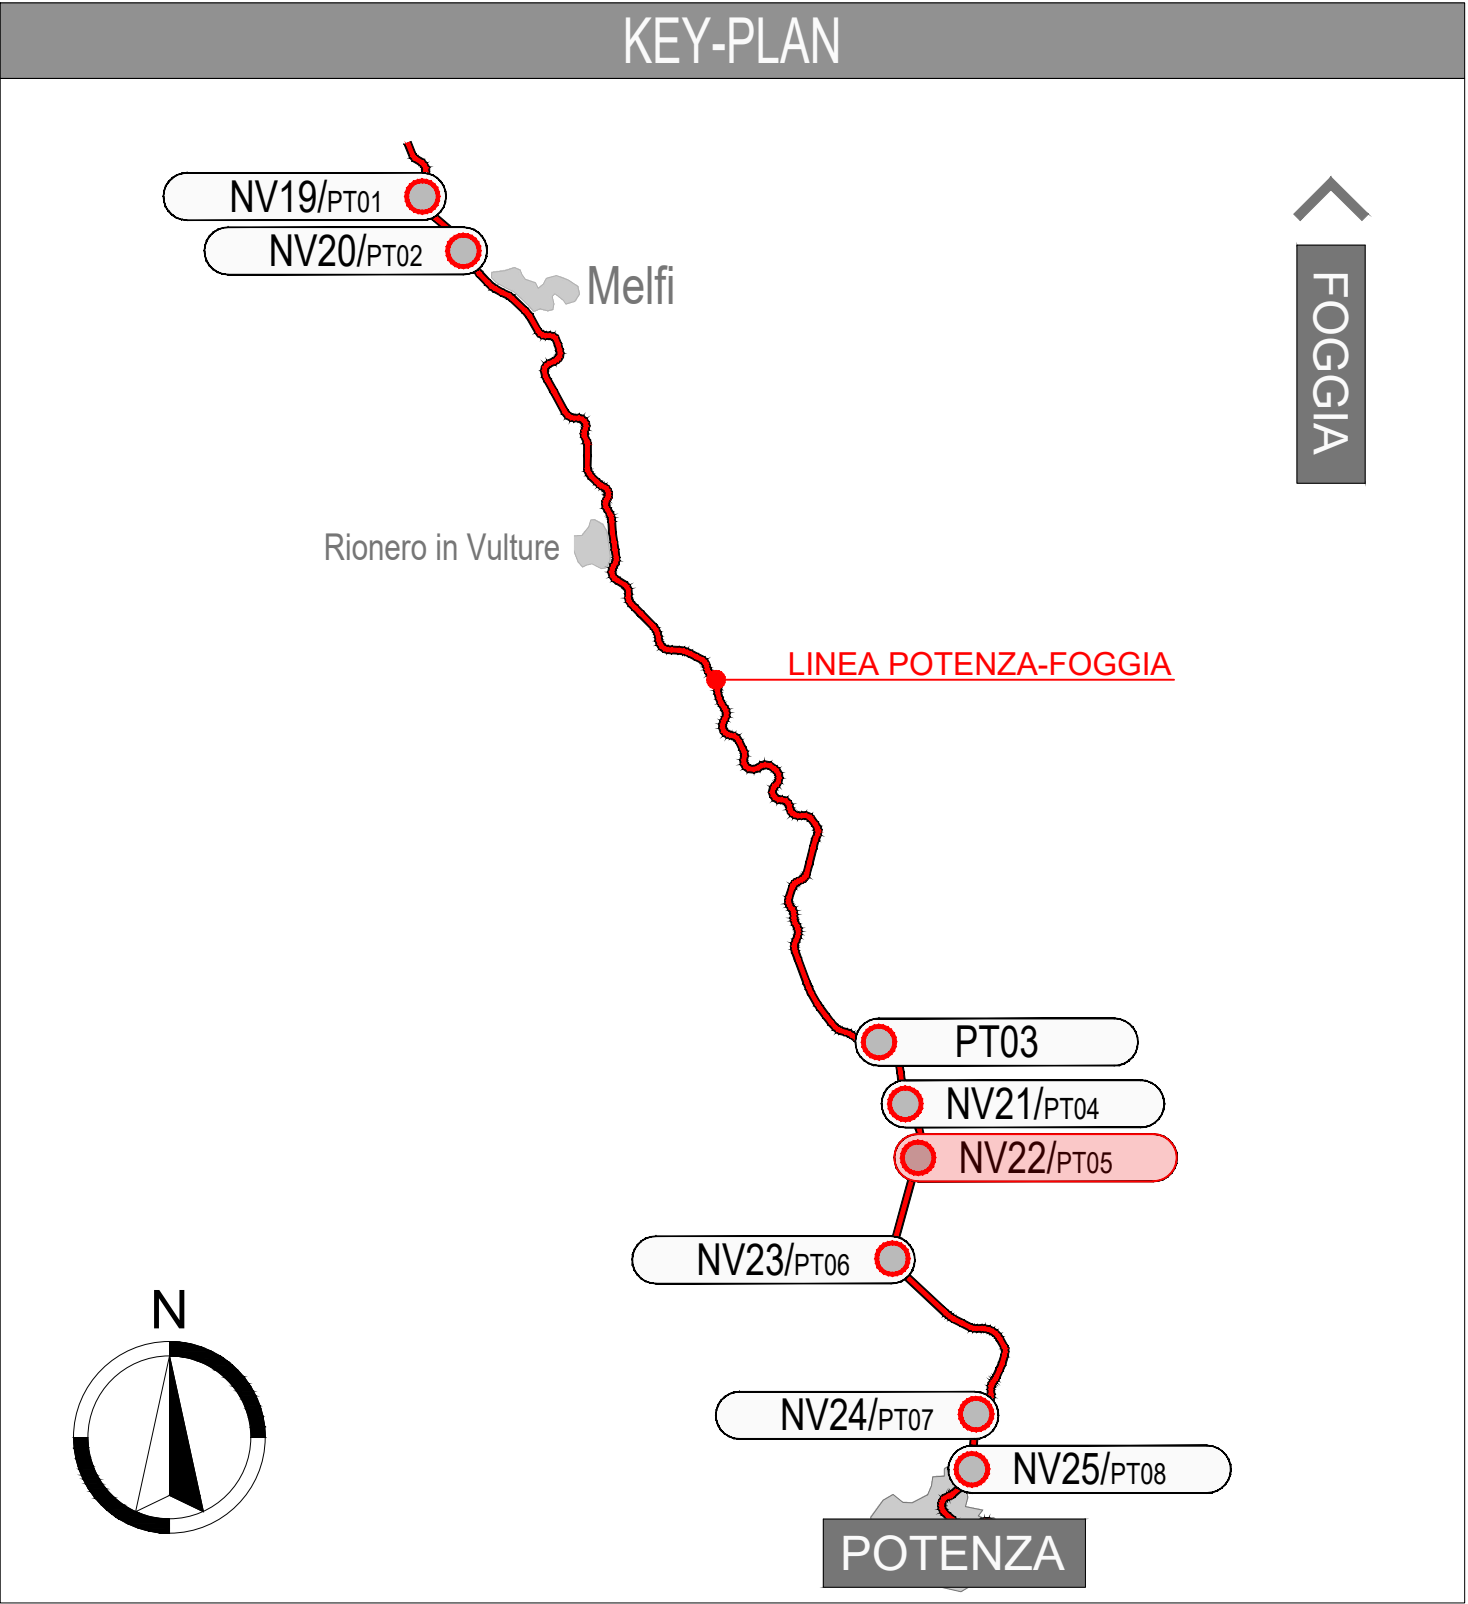

COMMITTENTE:

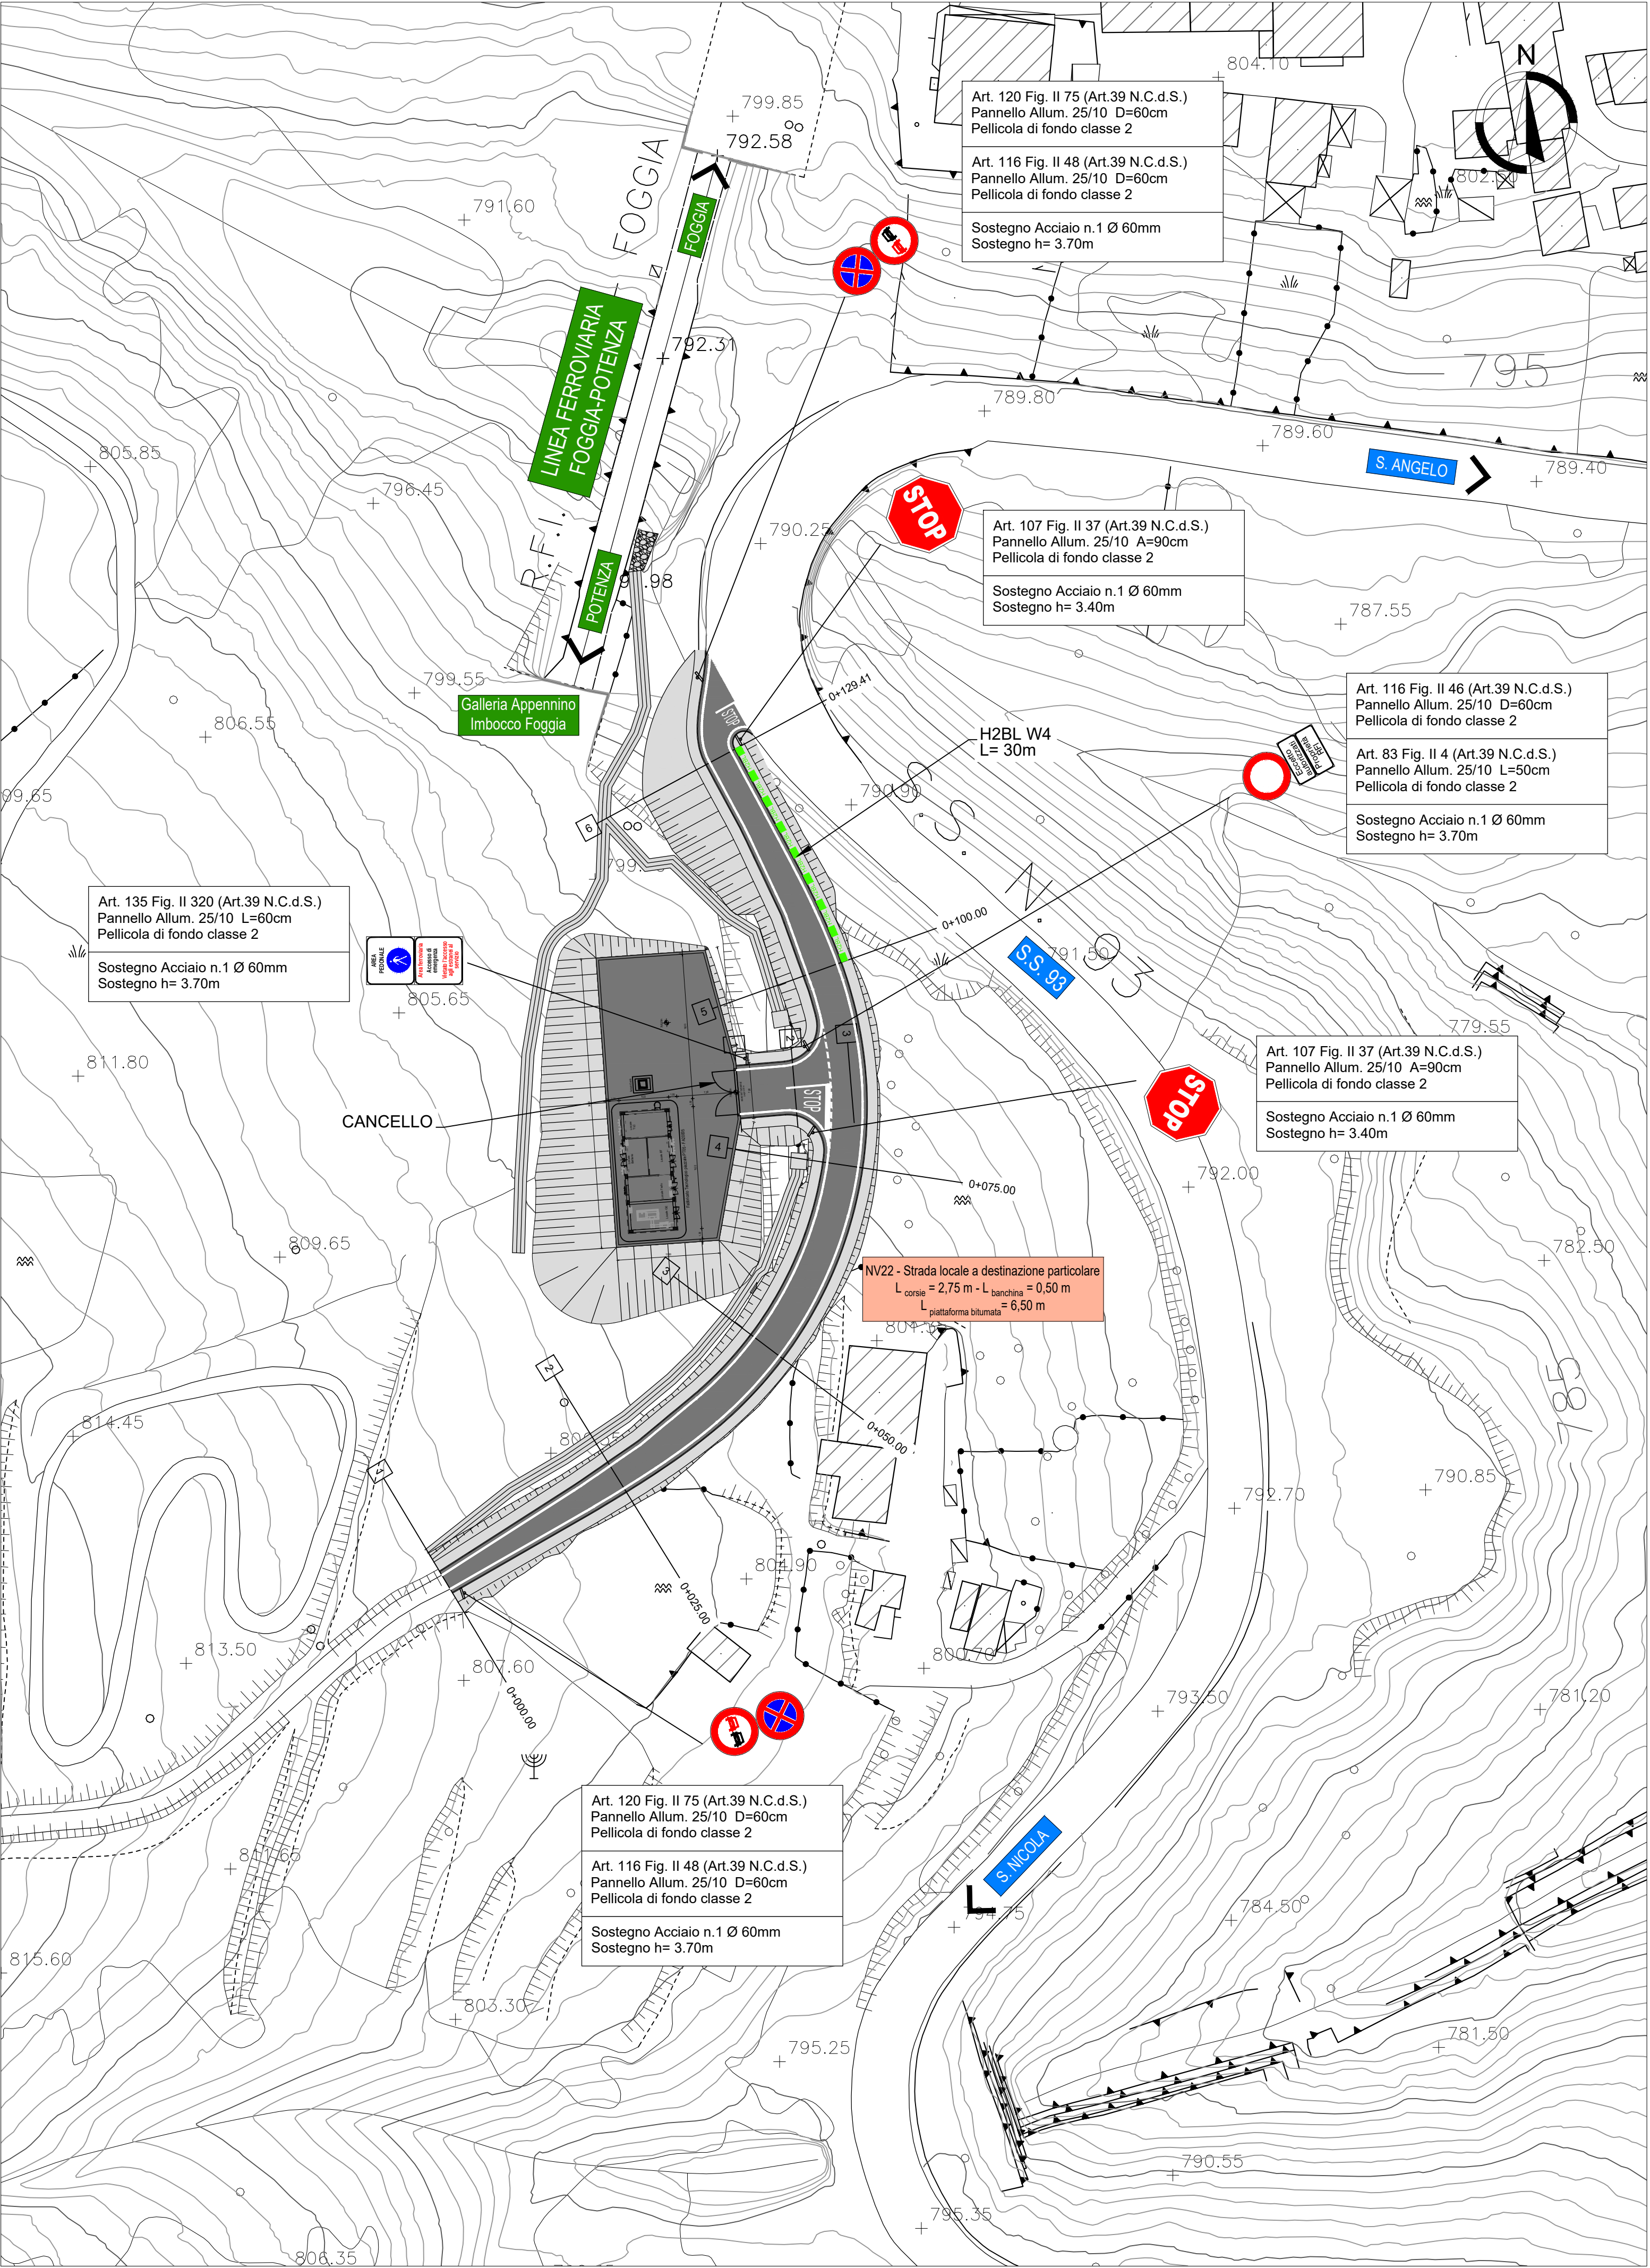

RFI
RETE FERROVIARIA ITALIANA
GRUPPO FERROVIE DELLO STATO ITALIANE
DIREZIONE INVESTIMENTI
DIREZIONE PROGRAMMA INVESTIMENTI AREA SUD

PROGETTAZIONE:



ITAFERR
GRUPPO FERROVIE DELLO STATO ITALIANE

S.O. PROGETTAZIONE INTEGRATA SUD

PROGETTO DI FATTIBILITA' TECNICA ECONOMICA ARRICCHITO

LINEA POTENZA-FOGGIA - AMMODERNAMENTO

SOTTOPROGETTO: LOTTO 1.2 - ELETTRIFICAZIONE ROCCHETTA-POTENZA

ADEGUAMENTO ALLE STI SRT/ENE - POSIZIONAMENTO DELLE APPARECCHIATURE STES PER QUATTRO GALLERIE DI LUNGHEZZA MAGGIORE A 1.000 M

NV - NUOVE VIABILITA' DI ACCESSO AI PIAZZALI

NV22 - Viabilità di accesso al piazzale GA Appennino Km 100+231.35

Planimetria segnaletica e dispositivi di ritenuta

SCALA:

1:500

COMMESSA	LOTTO	FASE	ENTE	TIPO DOC.	OPERA/DISCIPLINA	PROGR.	REV.
IABH	00	F	78	P7	NV2200	002	A

Rev.	Descrizione	Redatto	Data	Verificato	Data	Approvato	Data	Autorizzato Data
A	Emissione Esecutiva	E. Turra	Ottobre 2022	V. Vis	Ottobre 2022	A. Amato	Ottobre 2022	F. Sestini 28 Ottobre 2022
								ITAFERR S.p.A. Gruppo Ferrovie dello Stato S.O. Progettazione Integrata Sud Ufficio Progettazione Integrata Sud Ufficio Progettazione Integrata Sud

File: IABH00F78P7NV2200002A SEGNALETICA BARRIERE.DWG

n. Elab.: