


Planimetria di inquadramento della suddivisione in campi su ortofoto
Scala 1:5.000

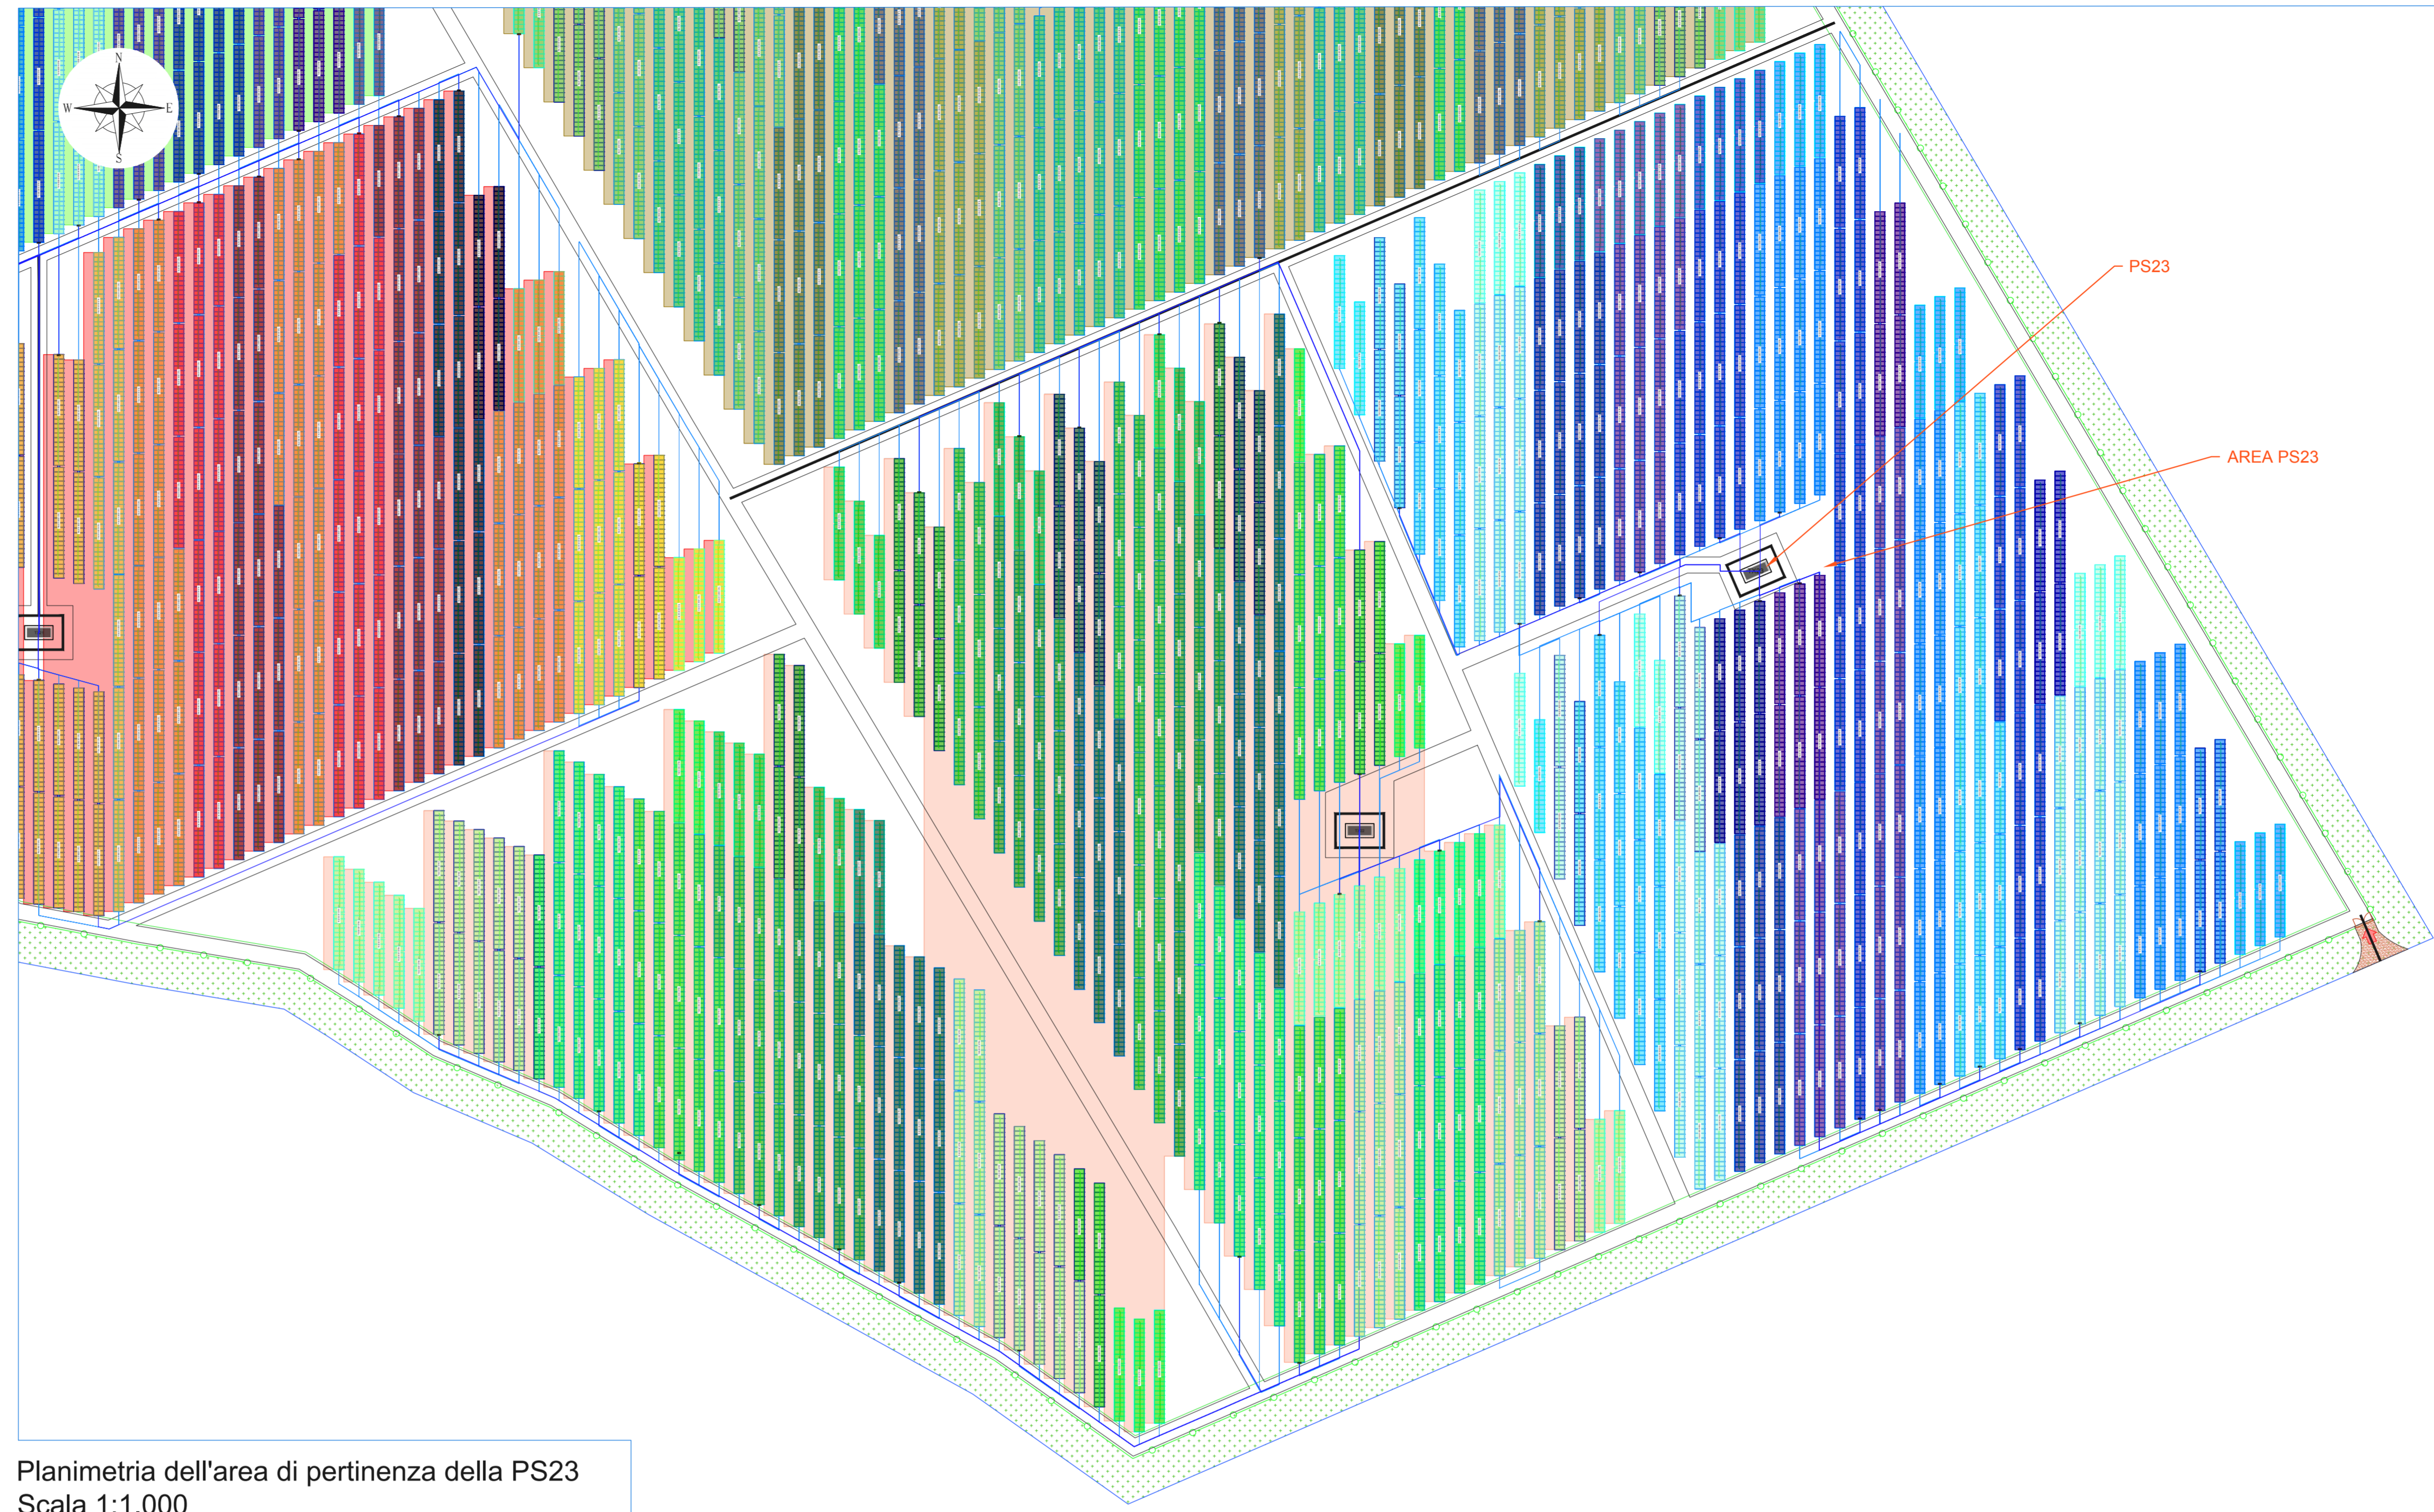

Planimetria dell'area di pertinenza della PS23
Scala 1:1.000

AREA	SEZIONE TIPO	N. stringbox per sezione inverter	N. stringhe per ciascun stringbox	Corrente stringbox	N. stringhe per sezione inverter	N. stringhe per Power Station	N. moduli per sezione inverter	Potenza ingresso sezione inverter [kW]	Potenza picco [kW]	Potenza nominale AC singolo inverter	CONFIGURAZIONE	Rapporto di utilizzo inverter (DC/AC Ratio)
PS23	M	14	15	203,4	210	258	5040	3150	3870	4000	Power Station SMA MVPS da 4,00 Mw	0,968
		3	16	216,96	48							



Particolare collegamento stringa - stringbox AREA PS23 (Esempio: Campo 23 - String box n°9 - Stringa n°8)
Scala 1:100

LEGENDA

- Recinzione Area Impianto
- Nuova viabilità interna all'area
- Fascia di mitigazione esterna
- Fascia di mitigazione interna
- MTR (Main Technical Room)
- Control Room
- Power Station
- Strutture ad inseguimento monoassiale: stringhe da 24, 48 e 72 moduli
- Accesso carrabile all'area di impianto

REGIONE SARDEGNA
Città Metropolitana di Cagliari
Comune di Uta

IMPIANTO FOTOVOLTAICO "UTA"

PROGETTO DI UN IMPIANTO FOTOVOLTAICO DI POTENZA PARI A 96,5 MWp INTEGRATO DA UN SISTEMA DI ACCUMULO (5 MWh COMPRESIVI IN IMMISSIONE) DENOMINATO "PV UTA" E RELATIVE OPERE DI CONNESSIONE ALLA RETE DI DISTRIBUZIONE DA REALIZZARE NEL COMUNE DI UTA/CITTÀ METROPOLITANA DI CAGLIARI)



COMMITENTE:
CVA.
CVA EUS s.r.l.
Via Sissone, 31
11024 Chilivani (AO)

PROGETTISTA:
Ing. Giuseppe Pipitone
Via Libero Grassi, 8
91011 Alcamo (TP)

OGGETTO DELL'ELABORAZIONE:
(G) - Elaborati grafici
2 - Parco fotovoltaico
2 - Opere elettriche
4.23 - Percorso cavi elettrici BT e strumentazione - Area PS23

REV.	DATA	DESCRIZIONE REV.	REDATTO	VERIFICATO
0	12/2023	PRIMA EMISSIONE	GP	GP
CODICE ELABORATO			SCALA	FOGLIO
PD-G.2.2.4.23-RENO808PDGpld064R0			VARIE	23 + 23