


Planimetria di inquadramento della suddivisione in campi su ortofoto
Scala 1:5.000

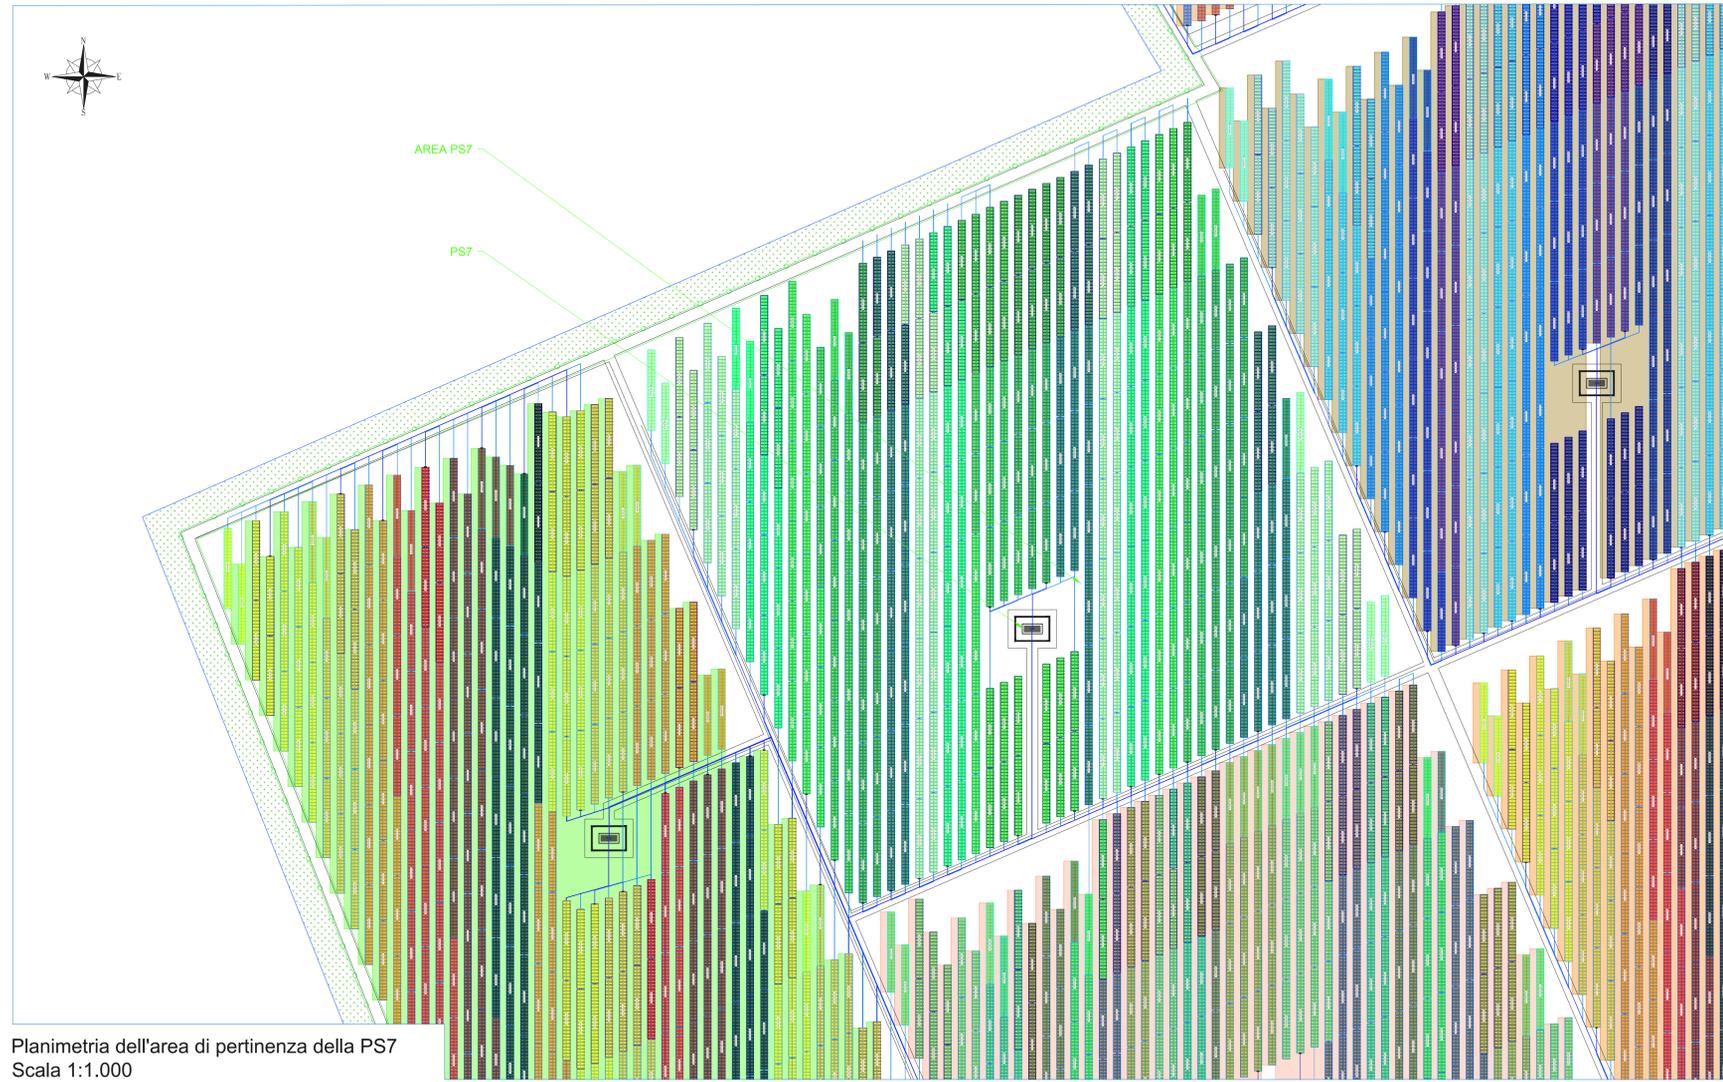

Planimetria dell'area di pertinenza della PS7
Scala 1:1.000

AREA	SEZIONE TIPO	N. stringbox per sezione inverter	N. stringhe per ciascun stringbox	Corrente stringbox	N. stringhe per sezione inverter	N. stringhe per Power Station	N. moduli per sezione inverter	Potenza ingresso sezione inverter [kW]	Potenza picco [kW]	Potenza nominale AC singolo inverter	CONFIGURAZIONE	Rapporto di utilizzo inverter (DC/AC Ratio)
PS7	F	3	15	203,4	45	301	1080	675	4515	4400	Power Station SMA MVPS da 4,40 MW	1,026
		16	16	216,96	256		6144	3840				



Particolare collegamento stringa - stringbox AREA PS7 (Esempio: Campo 7 - String box n°1 - Stringa n°15)
Scala 1:100

LEGENDA

- Recinzione Area Impianto
- Nuova viabilità interna all'area
- Fascia di mitigazione esterna
- Fascia di mitigazione interna
- MTR (Main Technical Room)
- Control Room
- Power Station
- Strutture ad inseguimento monoassiale: stringhe da 24, 48 e 72 moduli
- Accesso carrabile all'area di impianto

REGIONE SARDEGNA
Città Metropolitana di Cagliari
Comune di Uta

IMPIANTO FOTOVOLTAICO "UTA"

PROGETTO DI UN IMPIANTO FOTOVOLTAICO DI POTENZA PARI A 96,5 MWp INTEGRATO DA UN SISTEMA DI ACCUMULO (5 MWh COMPLESSIVI IN IMMISSIONE) DENOMINATO "PV UTA" E RELATIVE OPERE DI CONNESSIONE ALLA RETE DI DISTRIBUZIONE DA REALIZZARE NEL COMUNE DI UTA/CITTÀ METROPOLITANA DI CAGLIARI)



COMITENTE:
CVA.
CVA EUS s.r.l.
Via Sissone, 31
11024 Chilivani (AO)

PROGETTISTA:
Ing. Giuseppe Pipitone
Via Libero Grassi, 8
91011 Alcamo (TP)

OGGETTO DELL'ELABORAZIONE:
(G) - Elaborati grafici
2 - Parco fotovoltaico
2 - Opere elettriche
4.7 - Percorso cavi elettrici BT e strumentazione - Area PS7

REV.	DATA	DESCRIZIONE REV.	REDATTO	VERIFICATO
0	12/2023	PRIMA EMISSIONE	GP	GP
CODICE ELABORATO			SCALA	FOGLIO
PD-G.2.2.4.7-RENO808PDGpld048R0			VARIE	7 + 23