SEZIONI TIPO CAVI SOLARI
Scala 1:10

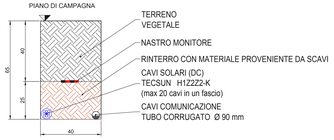

SEZIONI TIPO CAVIDOTTI BT SU TERRENO
Scala 1:10
SEZIONE CAVIDOTTI - TIPICO 1-T

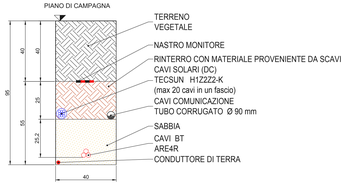

SEZIONI TIPO CAVIDOTTI BT SU TERRENO
Scala 1:10
SEZIONE CAVIDOTTI - TIPICO 2-T

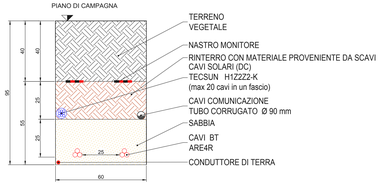

SEZIONI TIPO CAVIDOTTI BT SU TERRENO
Scala 1:10
SEZIONE CAVIDOTTI - TIPICO 3-T

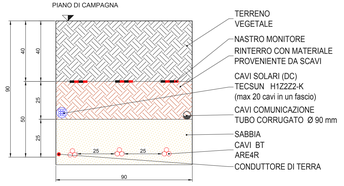

SEZIONI TIPO CAVIDOTTI BT SU TERRENO
Scala 1:10
SEZIONE CAVIDOTTI - TIPICO 10-T

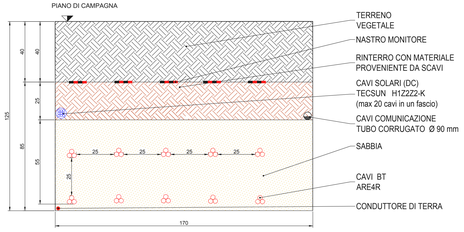

SEZIONI TIPO CAVIDOTTI BT SU TERRENO
Scala 1:10
SEZIONE CAVIDOTTI - TIPICO 4-T

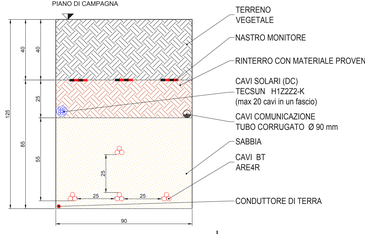

SEZIONI TIPO CAVIDOTTI BT SU TERRENO
Scala 1:10
SEZIONE CAVIDOTTI - TIPICO 5-T

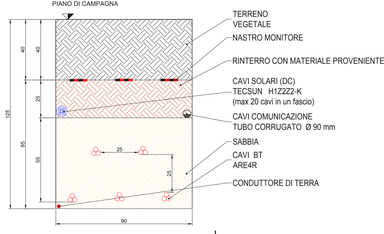

SEZIONI TIPO CAVIDOTTI BT SU TERRENO
Scala 1:10
SEZIONE CAVIDOTTI - TIPICO 6-T

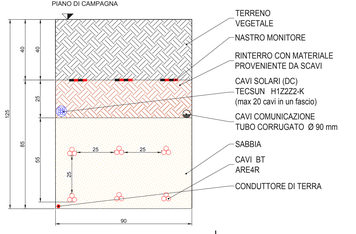

SEZIONI TIPO CAVIDOTTI BT SU TERRENO
Scala 1:10
SEZIONE CAVIDOTTI - TIPICO 8-T

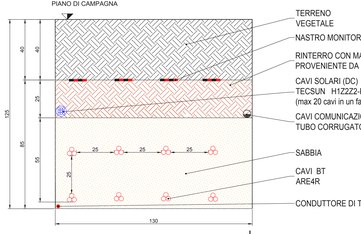

REGIONE SARDEGNA
Città Metropolitana di Cagliari
Comune di Uta

IMPIANTO FOTOVOLTAICO "UTA"

PROGETTO DI UN IMPIANTO FOTOVOLTAICO DI POTENZA PARI A 9,963 MWp INTEGRATO DA UN SISTEMA DI ACCUMULO (73 MW COMPLESSIVI IN IMMISSIONE) DENOMINATO "PV UTA" E RELATIVE OPERE DI CONNESSIONE ALLA RETE DI DISTRIBUZIONE DA REALIZZARE NEL COMUNE DI UTA (CITTA' METROPOLITANA DI CAGLIARI)

COMMITTENTE:

CVA S.p.A.
Via Stazione, 31
11024 Châtillon (AO)

PROGETTISTA:

Ing. Giuseppe Pipitone
Via Libero Grassi, 8
91011 Alcamo (TP)

OGGETTO DELL'ELABORATO

(G) - Elaborati grafici

2 - Parco fotovoltaico

2 - Opere elettriche

5 - Sezioni tipo cavidotti BT e strumentazione

REV.	DATA	DESCRIZIONE REV.	REDATTO	VERIFICATO
0	12/2023	PRIMA EMISSIONE	GP	GP

CODICE ELABORATO	SCALA	FOGLIO	FORMATO
PD-G.2.2.5-RENO808PDGsez065R0	1:10	1 - 1	A3x6

ISO A3x6