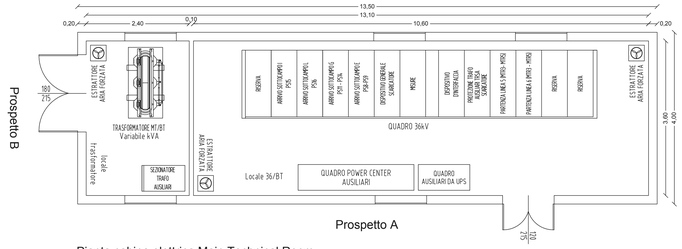

Pianta cabina elettrica Main Technical Room

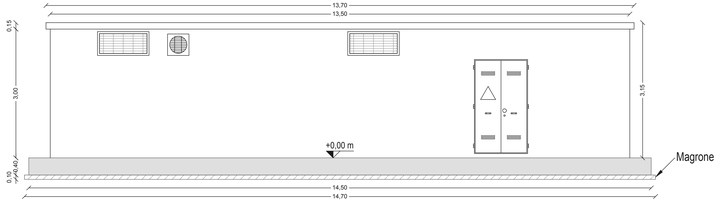

Prospetto A

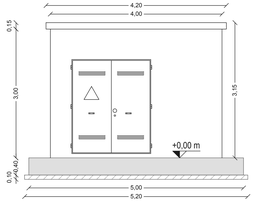

Prospetto B

Strutturale: particolare costruttivo armatura di fondazione

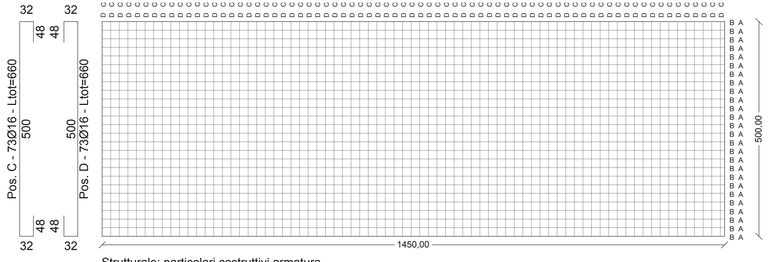

Strutturale: particolari costruttivi armatura

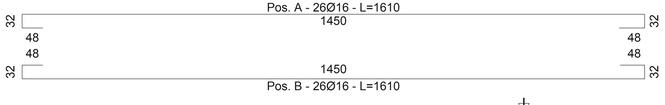

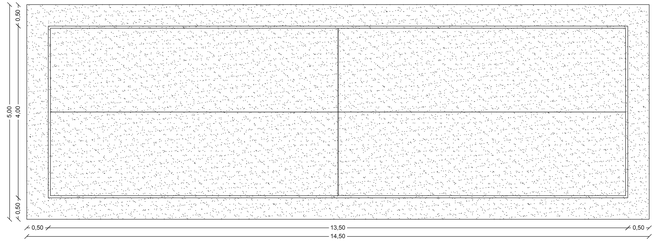

Pianta piastra di fondazione

REGIONE SARDEGNA
Città Metropolitana di Cagliari
Comune di Uta

IMPIANTO FOTOVOLTAICO "UTA"

PROGETTO DI UN IMPIANTO FOTOVOLTAICO DI POTENZA PARI A 99,5 MWp INTEGRATO DA UN SISTEMA DI ACCUMULO (75 MW COMPLESSIVI IN IMMISSIONE) DENOMINATO "FV UTA" E RELATIVE OPERE DI CONNESSIONE ALLA RETE DI DISTRIBUZIONE DA REALIZZARE NEL COMUNE DI UTA(CITTA' METROPOLITANA DI CAGLIARI)

COMMITTENTE:

CVA EOS s.r.l.
Via Stazione, 31
11024 Châtillon (AO)

PROGETTISTA:

Ing. Giuseppe Pipitone
Via Libero Grassi, 8
91011 Alcamo (TP)

OGGETTO DELL'ELABORATO

(G) - Elaborati grafici

2 - Parco fotovoltaico

3 - Opere civili

5.3 - Piante, sezioni e particolari costruttivi locali MTR 3

REV.	DATA	DESCRIZIONE REV.	REDATTO	VERIFICATO
0	12/2023	PRIMA EMISSIONE	GP	GP

CODICE ELABORATO	SCALA	FOGLIO	FORMATO
PD-G.2.3.5.3-RENO808PDGprc085R0	1:50	3 = 5	A3x4

ISO A3x4