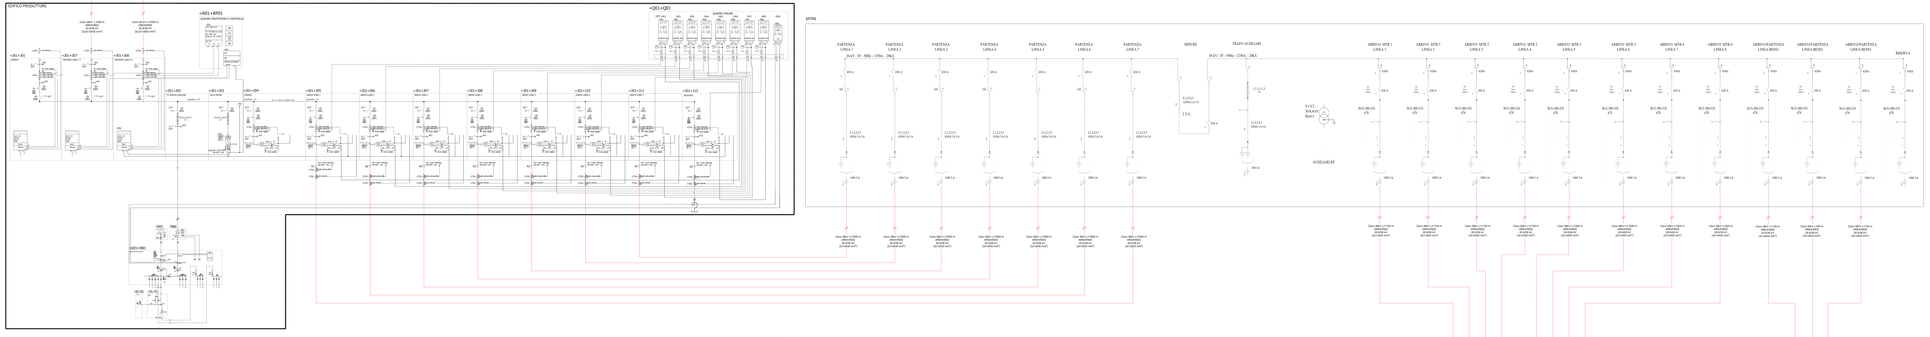

REGIONE SARDEGNA
Città Metropolitana di Cagliari
Comune di Uta

IMPIANTO FOTOVOLTAICO "UTA"

PROGETTO DELL'IMPIANTO FOTOVOLTAICO DI POTENZA PARI A MW 49,9 INTEGRATO IN UN SISTEMA DI TRASFORMAZIONE E CONDIVISIONE DELL'ENERGIA ELETTRICA PRODOTTA DA FONTE RINNOVABILE DA REALIZZARSI ALLA RETE DI DISTRIBUZIONE DA REALIZZARSI NEL COMUNE DI UTA (CITTA' METROPOLITANA DI CAGLIARI)

COMMITTENTE

CVA SP
CVA ESE s.r.l.
Via Roma 108
11024 Chatillon (AO)

Ing. Giuseppe Figlione
Via Libero Grassi, 8
91011 Alcamo (TP)

OGGETTO DELL'ELABORATO

(G) - Elaborati grafici

3 - Opere di connessione alla RTN

6 - Schema elettrico ausiliare di connessione

REV.	DATA	DESCRIZIONE REV.	REDATTO	VERIFICATO
1	12/2023	PRIMA EMISSIONE	GF	GF

STATO ELABORATO	SCALA	FOGLIO	FORMATO
	/	1 - 1	A1x4

PD-G.3.6-REN0808PDGsch104R0

ISO A1x4