


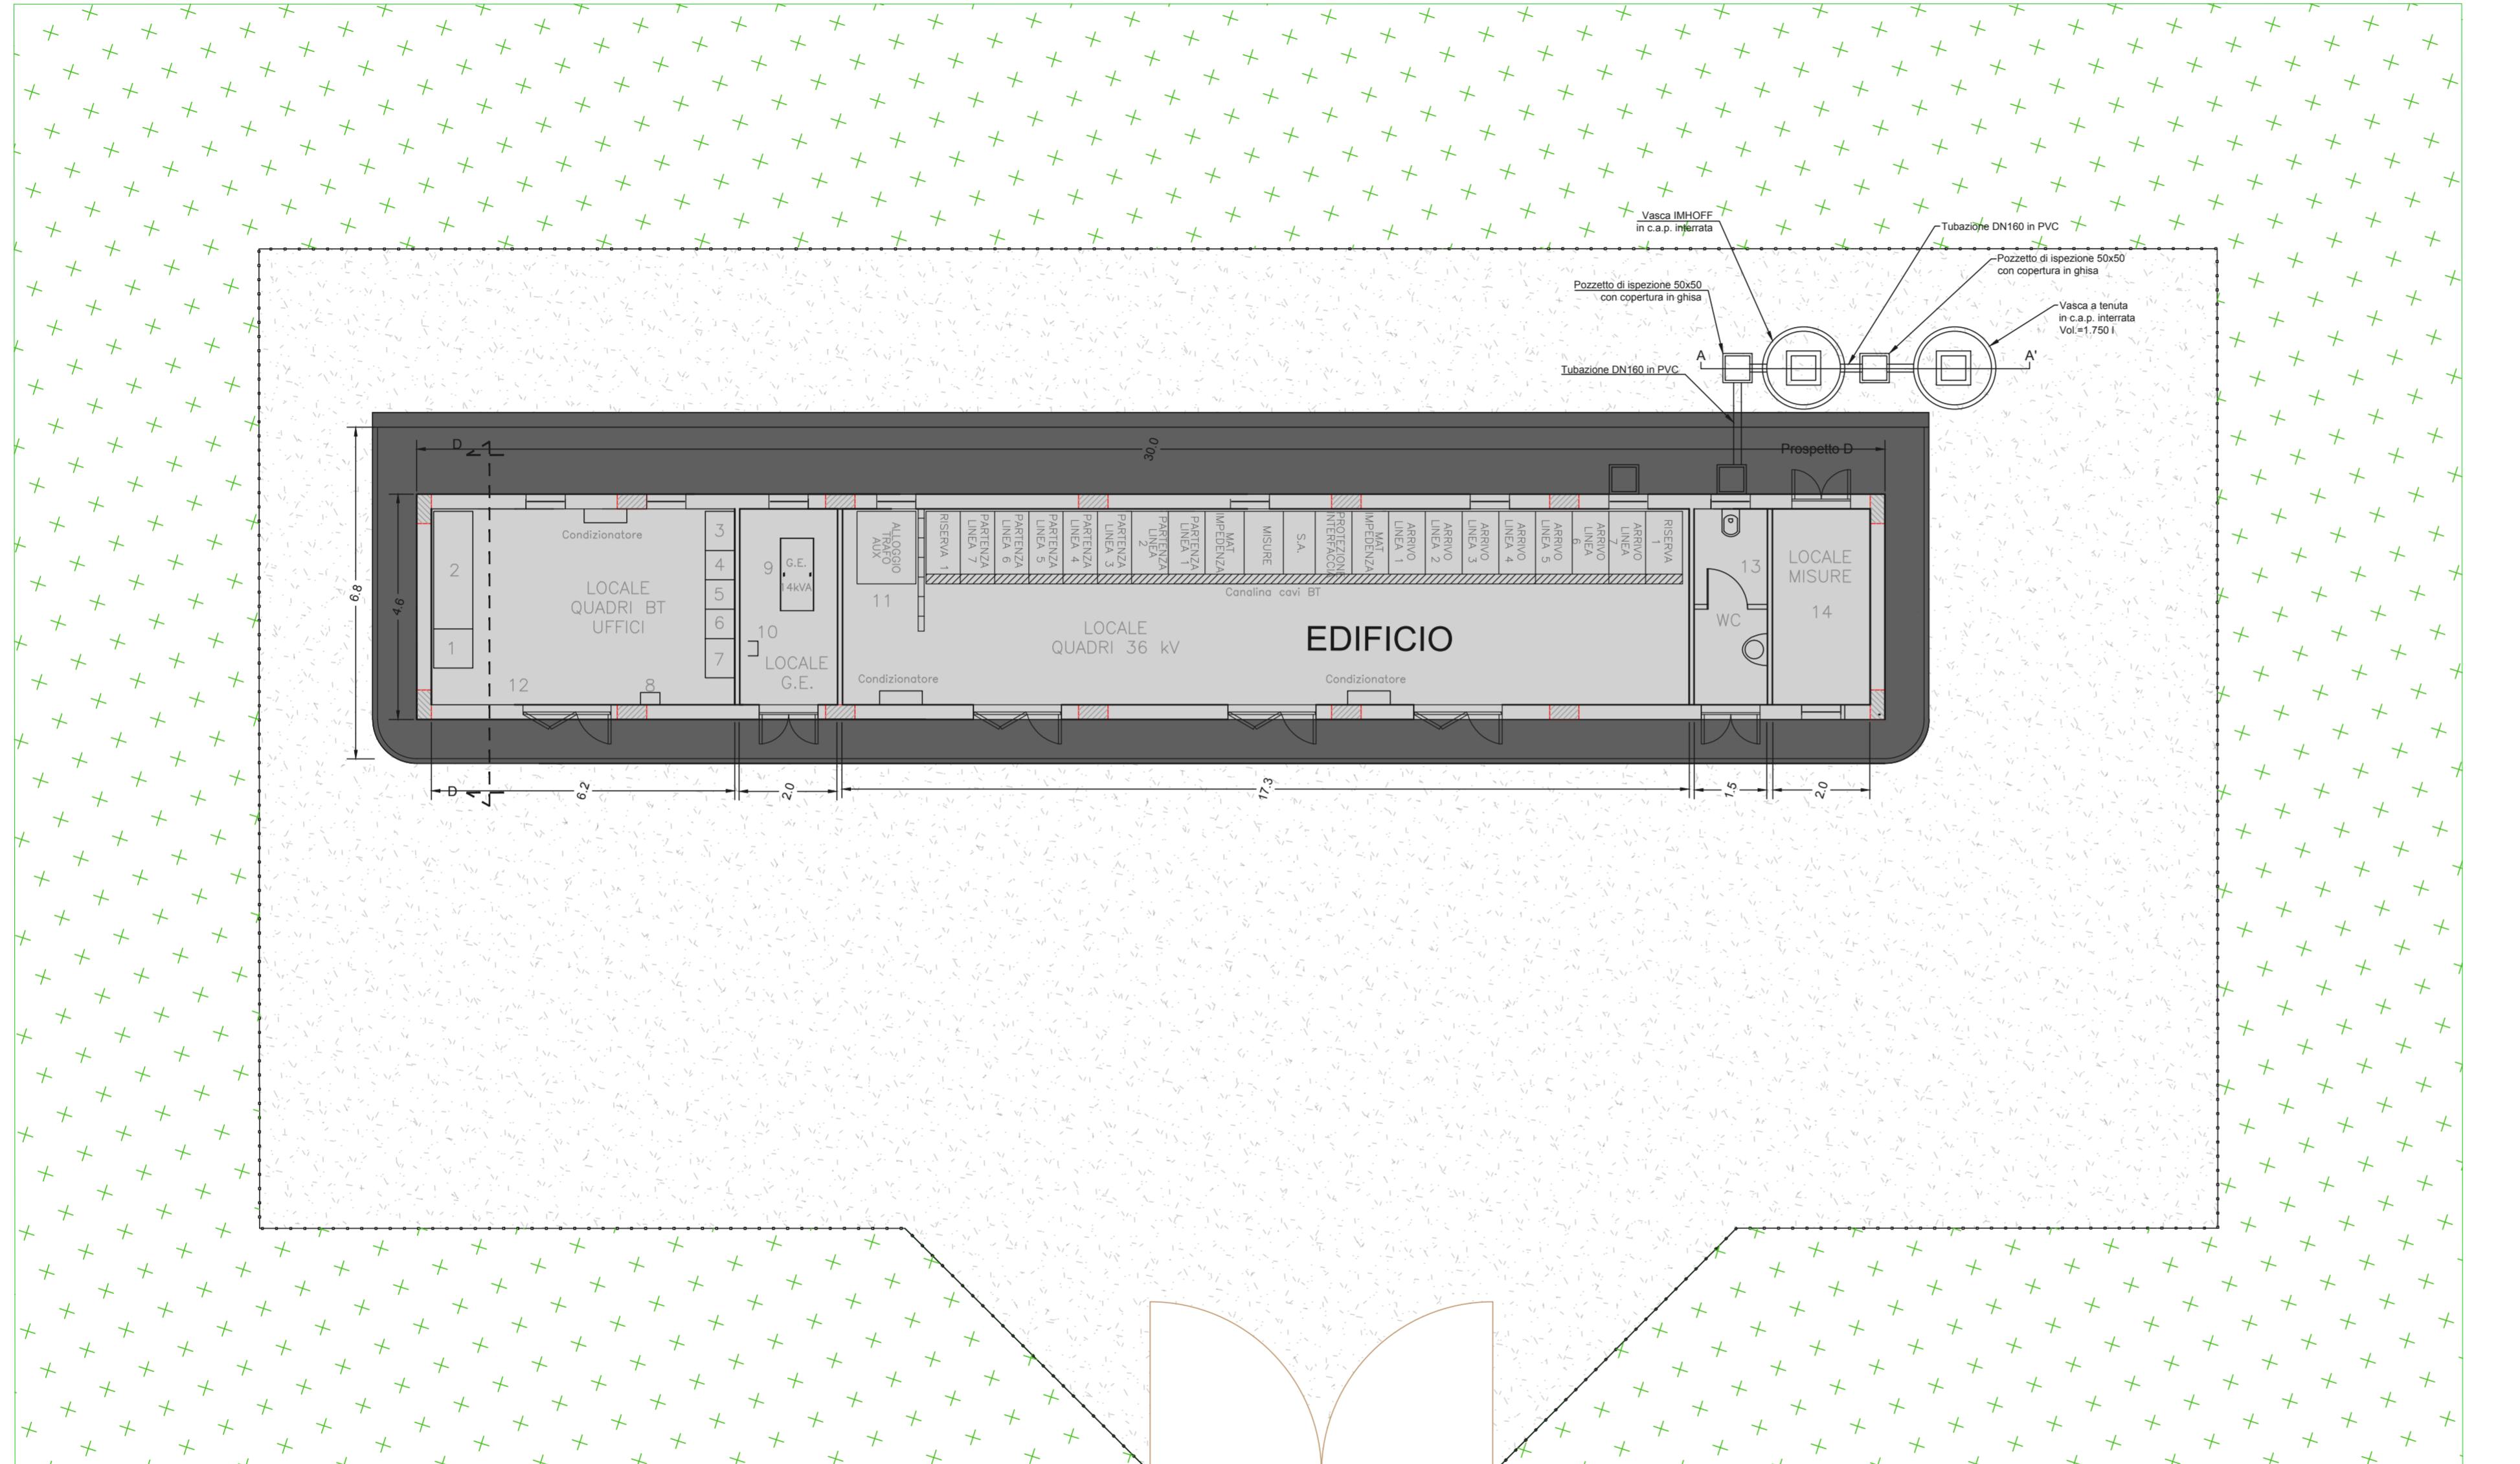

1 2 3 4 5 6 7 8 9 10 11 12 13 14 15

A B C D E F G H



ISO A3x3

**REGIONE SARDEGNA**  
**Città Metropolitana di Cagliari**  
**Comune di Uta**

**IMPIANTO FOTOVOLTAICO "UTA"**

PROGETTO DI UN IMPIANTO FOTOVOLTAICO DI POTENZA PARI A 98,5 MW<sub>p</sub> INTEGRATO DA UN SISTEMA DI ACCUMULO (75 MW COMPLESSIVI IN IMMISSIONE) DENOMINATO "FV UTA" E RELATIVE OPERE DI CONNESSIONE ALLA RETE DI DISTRIBUZIONE DA REALIZZARE NEL COMUNE DI UTA (CITTÀ METROPOLITANA DI CAGLIARI)



PROGETTO DEFINITIVO

COMMITTENTE:  
CVA.

CVA EOS s.r.l.  
Via Stazione, 31  
11024 Châtillon (AO)

PROGETTISTA:  
  
Ing. Giuseppe Pipitone  
Via Libero Grassi, 8  
91011 Alcamo (TP)

OGGETTO DELL'ELABORATO

- (G) - Elaborati grafici  
3 - Opere di connessione alla RTN  
9 - Planimetria area produttore

0	12/2023	PRIMA EMISSIONE	GP	GP
REV.	DATA	DESCRIZIONE REV.	REDATTO	VERIFICATO
CODICE ELABORATO			SCALA	FOGLIO
PD-G.3.9-RENO808PDGpId107R0			1:100	1 di 1

A3x3