Inquadramento catastale

Coordinate Gauss Boaga

Inquadramento area di progetto su WMS della cartografia catastale - Area di progetto

scala 1:3.000 1 cm = 30 m

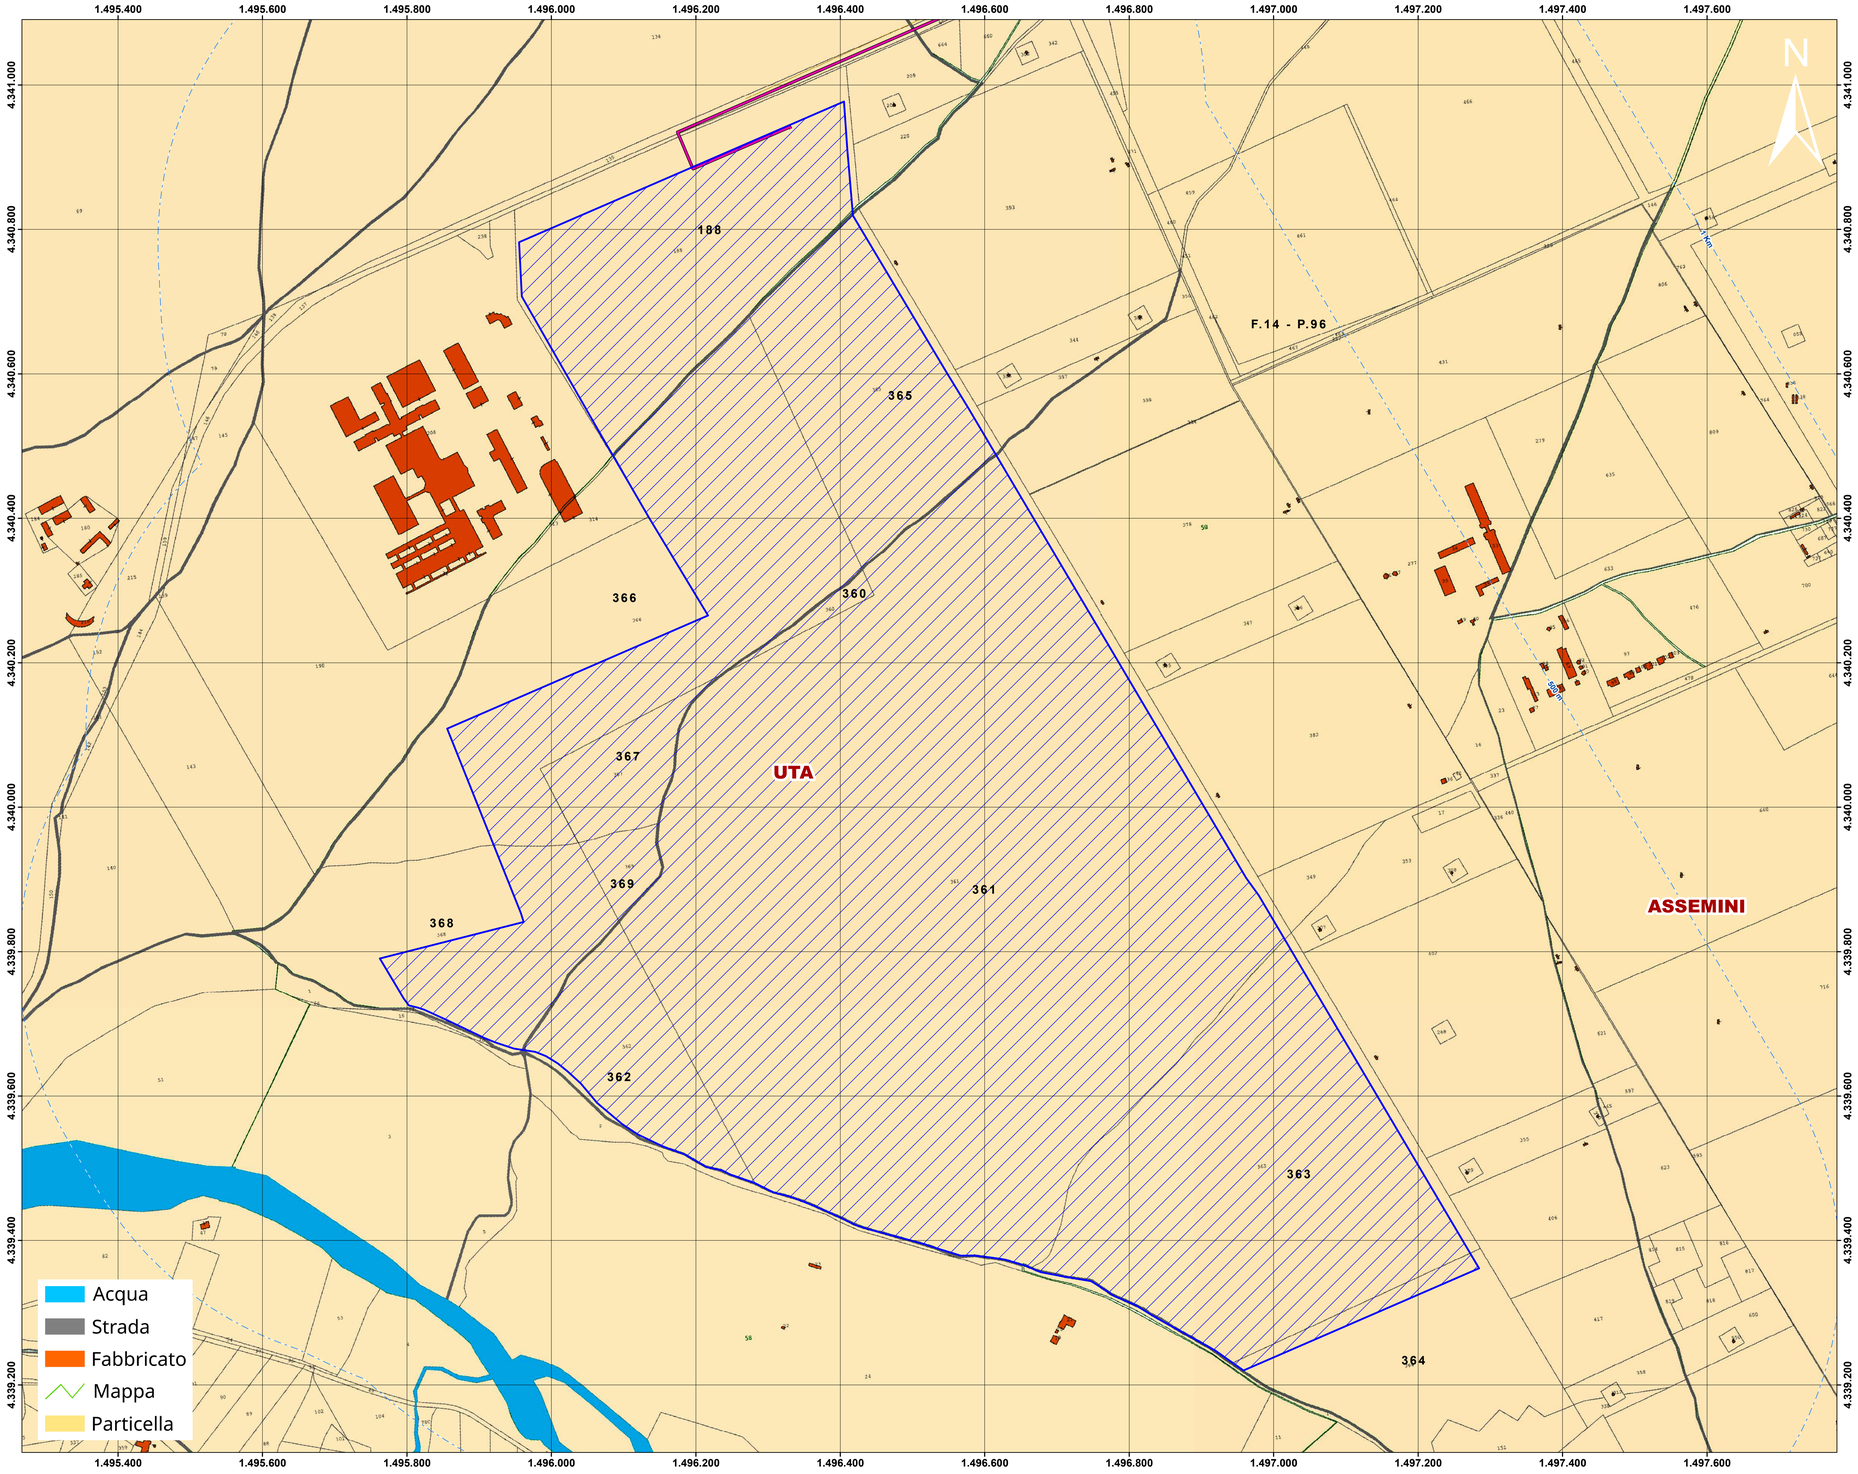

Fogli catastali

scala 1:45.000 1 cm = 450 m

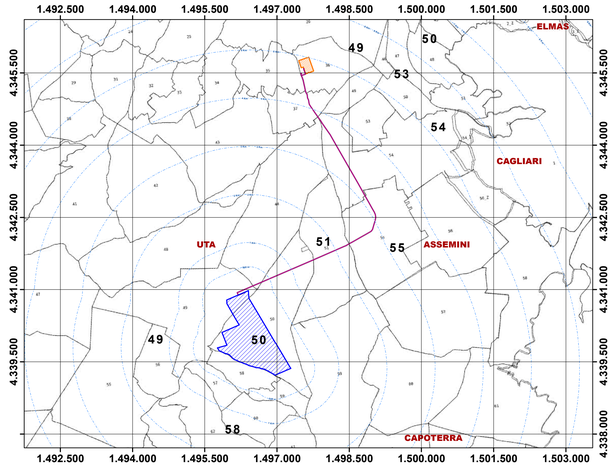

Legenda

- Buffer distanze da area di progetto
- Area di progetto
- Cavidotto

Link WMS cartografia catastale - Agenzia delle Entrate

IMPIANTO FOTOVOLTAICO "FV UTA" **COMUNE DI UTA**

PROPONENTE

CVA

IMPIANTO FOTOVOLTAICO PER LA PRODUZIONE DI ENERGIA DA FONTE SOLARE NEL COMUNE DI UTA
VALUTAZIONE DI IMPATTO AMBIENTALE

OGGETTO:
Inquadramento catastale

CODICE ELABORATO
VIA
TAV 04

COORDINAMENTO

energia viva bia

BIA srl
P.IVA 03983480926
cod. destinatario K8RHe09
+ 39 347 516 5654
energiabia@gmail.com
energiabia@pec.it
piazza dell'Annunziata n. 7
09123 Cagliari (CA) | Sardegna

GRUPPO DI LAVORO S.I.A.

Dott.sssa Geol. Cosima Alzori
Dott. Giulio Casu
Dott. Agr. Federico Corona
Dott. Ing. Giulio Lodde
Dott.sssa Ing. Silvia Ewana
Dott.sssa Ing. Ilaria Gravagnuolo
Dott. Ing. Bruno Marica
Dott. Federico Loddo
Dott. Gliceerè Lodgu
Dott. Ing Bruno Marica
Dott. Nat. Maurizio Medda
Ing. Giuseppe Pipitone
Dott.sssa Ing. Alessandra Scalas
Dott. Ing. Giulio Sorrenti
Dott. Arch. Matteo Tatti
Federica Zacchedda

REDATTORE

Dott. Giulio Casu
Dott.sssa Ing. Silvia Ewana
Dott. Federico Loddo
Dott. Ing Bruno Marica

REV	DATA	DESCRIZIONE REVISIONE
00	gennaio 2024	Prima emissione

CVA SRL - TUTTI I DIRITTI SONO RISERVATI A NORMA DI LEGGE