


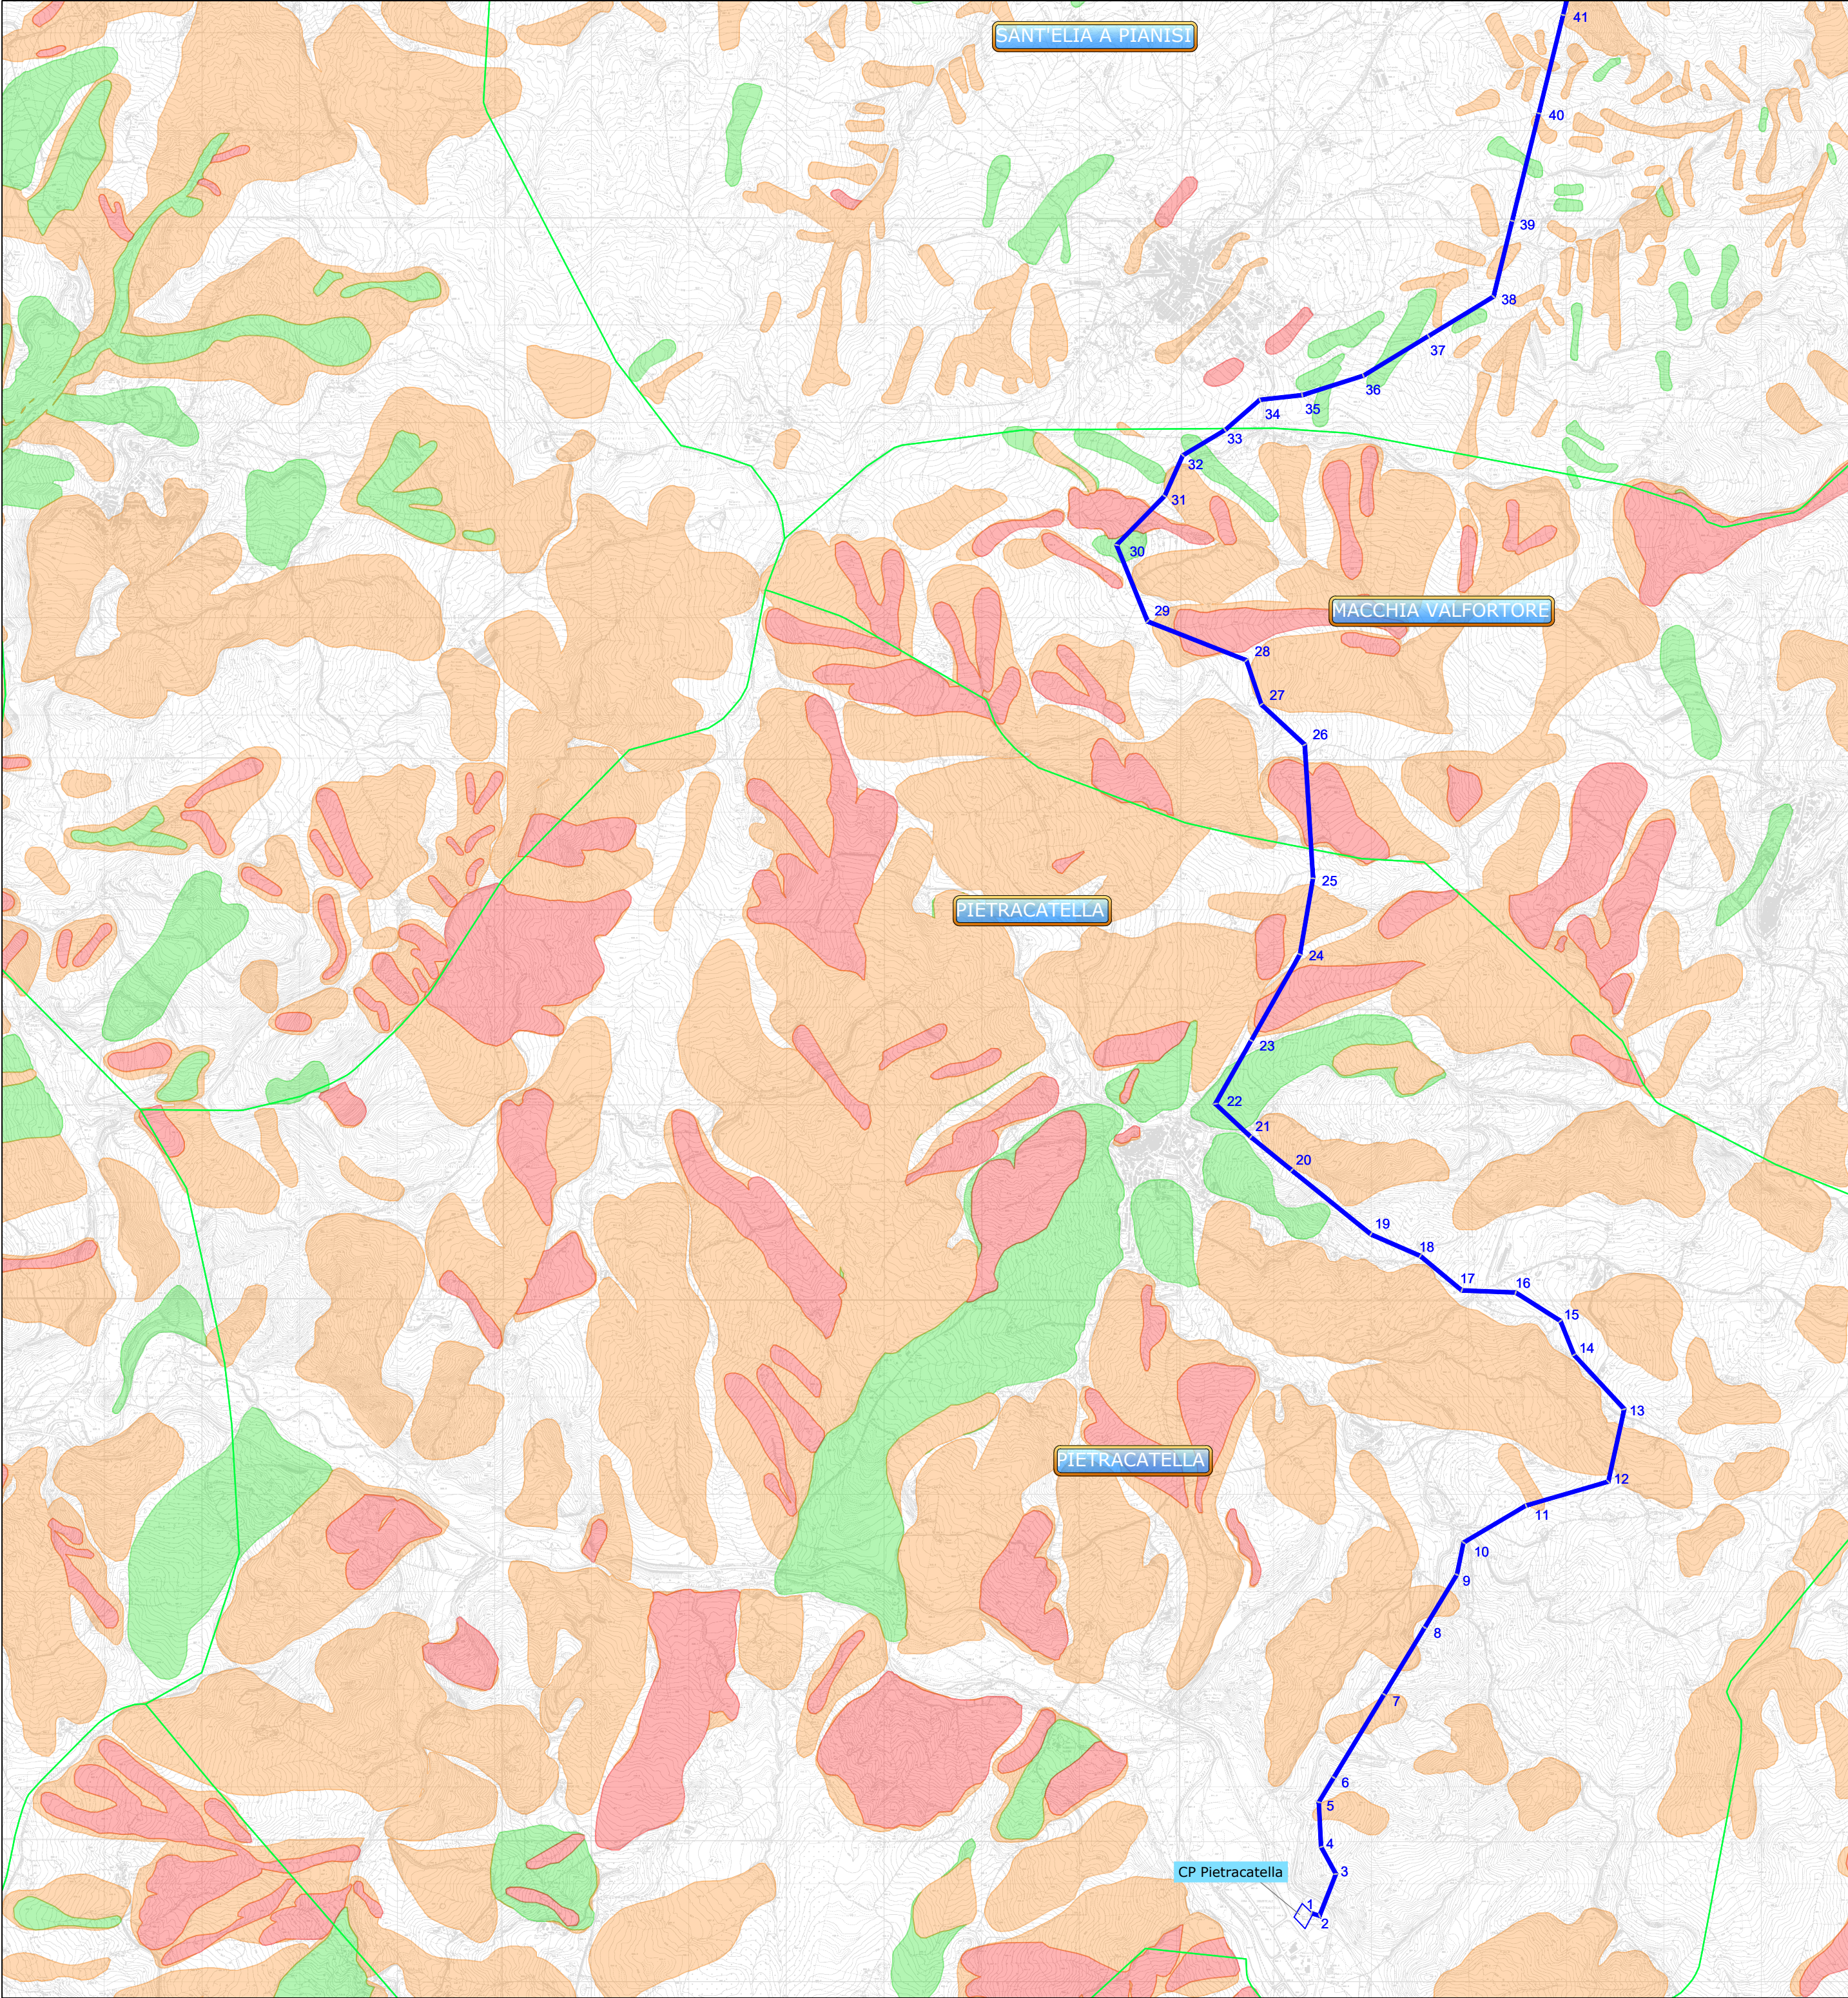

Legenda

Confini comunali

Linea aerea a 150 kV

Sostegno AT a 150 kV
n.

Nuovi raccordi in cavo a 150 kV

Nuovi raccordi in cavo a 150 kV

Tratto linea aerea da demolire

Frana a pericolosità moderata

Frana a pericolosità elevata

Frana a pericolosità molto elevata

Quadro di unione

2

1

REGIONE MOLISE

Provincia di Campobasso

COMUNI DI MACCHIA VALFORTORE, MONACILIONI E PIETRACATELLA

PROGETTO

FUTURA SE RTN 150 kV DA INSERIRE IN ENTRA ED ESCE ALLA LINEA "MORRONE-LARINO" ED ELETTRODOTTO A 150 kV TRA LA SUDETTA SE E LA CP PIETRACATELLA, OPERE PROPEDEUTICHE ALLA CONNESSIONE DEL POTENZIAMENTO DELL'IMPIANTO EOLICO MACCHIA VALFORTORE - MONACILIONI - PIETRACATELLA - S. ELIA A PIANISI, GIÀ AUTORIZZATO CON DECRETO N. 0000170 DEL 05/05/2021

COLLEGAMENTO LINEA AEREA AT DALLA CP DI PIETRACATELLA ALLA LINEA ELETTRICA MORRONE-LARINO
INQUADRAMENTO TERRITORIALE

PROGETTO DEFINITIVO

COMMITTENTE

ERG Wind Energy

ERG

EVOLVING ENERGIES

01	30/11/2023	Emissione Finale	ISMES/3E	P. Bonalumi	F. Carnevale
00	27/02/2023	Prima emissione	ISMES/3E	P. Bonalumi	F. Carnevale
REV.	DATA	DESCRIZIONE REVISIONI	ELABORATO	VERIFICATO	APPROVATO

PROGETTISTA

CESI S.p.A.

Consulting Division

Civil and Structural Engineering

Via Rubattino 54

I-20134 Milano - Italy

Tel: +39 02 21251 Fax: +39 02 21255440

e-mail: info@cesi.it www.cesi.it

CONSULENTI SPECIALISTICI

ISMES

a CESI Company

3E Ingegneria S.r.l.

OGGETTO DELL'ELABORATO

A.002.D3 - Carta frane su corografia interventi (25k)

DOIT ING. FRANCESCO CARNEVALE

Sig. A. - Settore ai ovv. Timbro e firma

Industria e Commercio

Prof. A. 30424

MILANO

ING. F. CARNEVALE

ELABORATO N.	NOME FILE	SCALA	FOGLIO
C2300056	A.002.D3 - Carta frane su corografia interventi (25k).dwg	1:25.000	1/2


NUMERO E DATA ORDINE: 4700028471 del 12.05.2020 pos. 30 prot. C1015942

SCALA DI STAMPA: 1=1

SOSTITUISCE IL:

SOSTITUITO DAL:

Tutti i diritti su questo documento sono riservati. Riproduzione vietata, anche parzialmente, senza autorizzazione scritta.

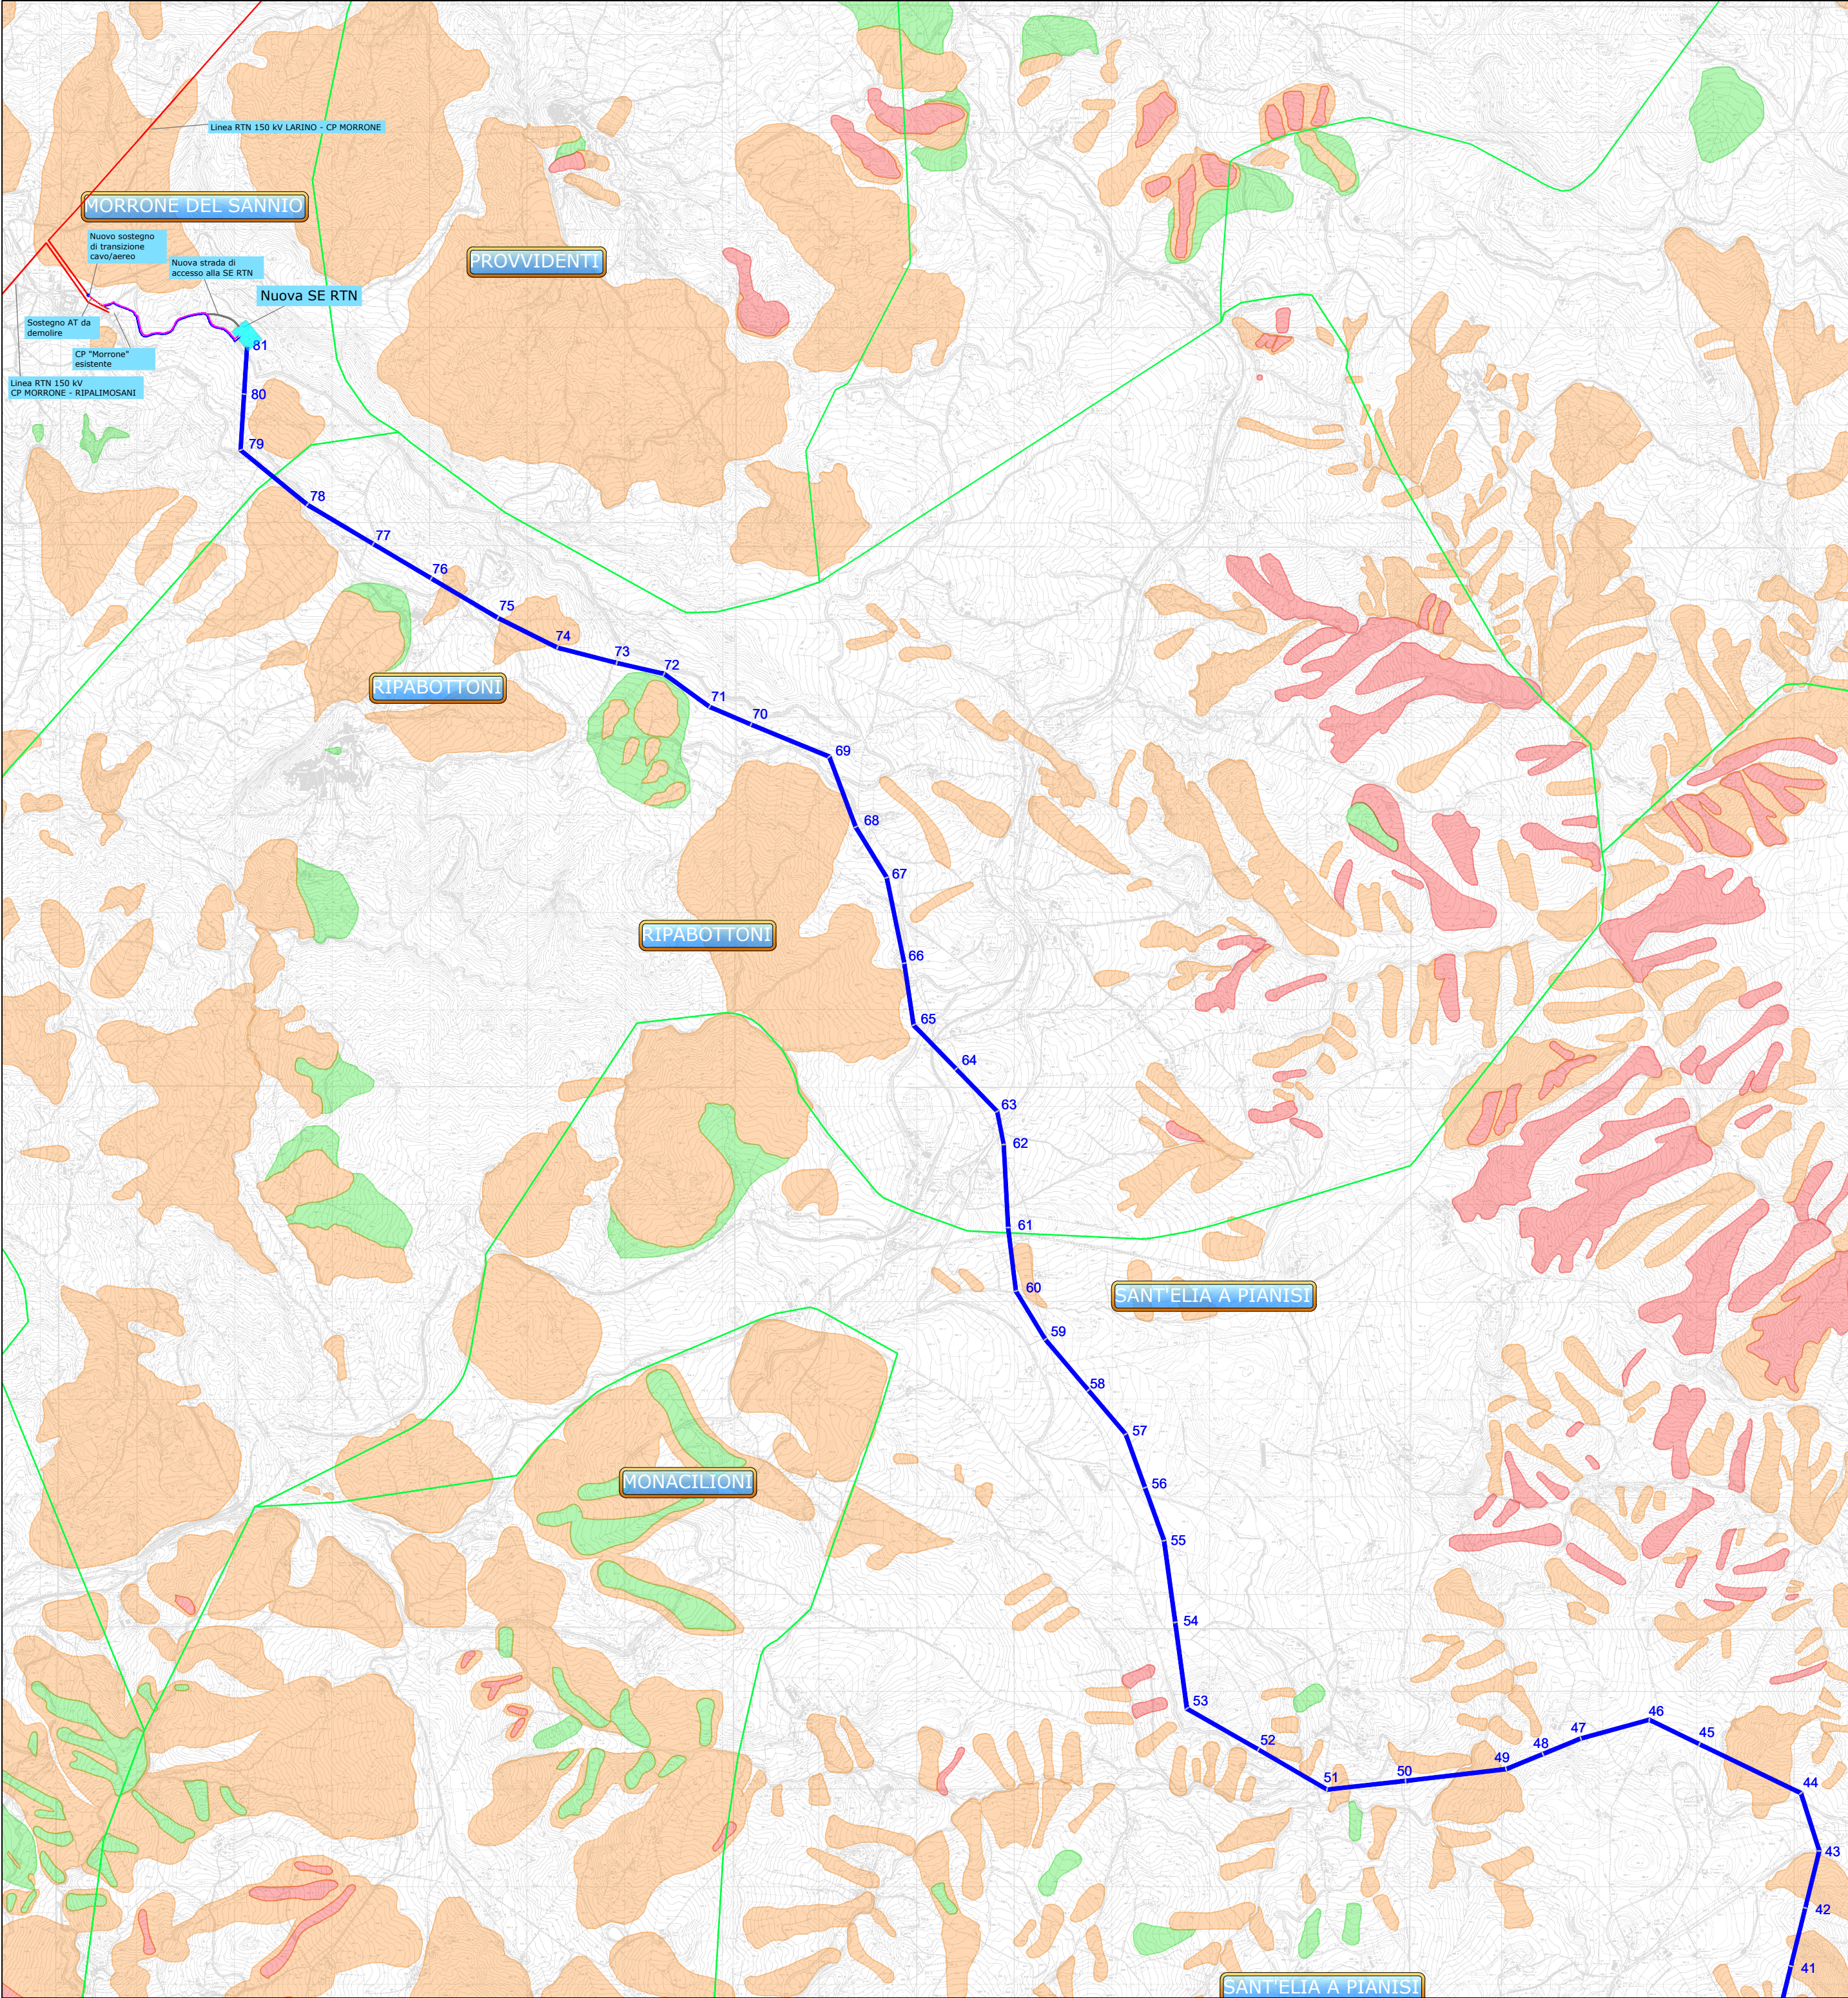

Legenda

Confini comunali

Linea aerea a 150 kV

Sostegno AT a 150 kV
n.

Nuovi raccordi in cavo a 150 kV

Nuovi raccordi in cavo a 150 kV

Tratto linea aerea da demolire

Frana a pericolosità moderata

Frana a pericolosità elevata

Frana a pericolosità molto elevata

Quadro di unione

2

1

REGIONE MOLISE

Provincia di Campobasso

COMUNI DI MACCHIA VALFORTORE, MONACILIONI E PIETRACATELLA

PROGETTO

FUTURA SE RTN 150 kV DA INSERIRE IN ENTRA ED ESCE ALLA LINEA "MORRONE-LARINO" ED ELETTRODOTTO A 150 kV TRA LA SUDETTA SE E LA CP PIETRACATELLA, OPERE PROPEDEUTICHE ALLA CONNESSIONE DEL POTENZIAMENTO DELL'IMPIANTO EOLICO MACCHIA VALFORTORE - MONACILIONI - PIETRACATELLA - S. ELIA A PIANISI, GIÀ AUTORIZZATO CON DECRETO N. 0000170 DEL 05/05/2021

COLLEGAMENTO LINEA AEREA AT DALLA CP DI PIETRACATELLA ALLA LINEA ELETTRICA MORRONE-LARINO
INQUADRAMENTO TERRITORIALE

PROGETTO DEFINITIVO

COMMITTENTE

ERG Wind Energy



01	30/11/2023	Emissione Finale	ISMES/3E	P. Bonalumi	F. Carnevale
00	27/02/2023	Prima emissione	ISMES/3E	M. Ghilardi	F. Carnevale
REV.	DATA	DESCRIZIONE REVISIONI	ELABORATO	VERIFICATO	APPROVATO

PROGETTISTA



CESI S.p.A.
Consulting Division
Civil and Structural Engineering
Via Rubattino 54
I-20134 Milano - Italy
Tel: +39 02 21251 Fax: +39 02 21255440
e-mail: info@cesi.it www.cesi.it

CONSULENTI SPECIALISTICI

a CESI Company

3E Ingegneria S.r.l.

OGGETTO DELL'ELABORATO

A.002.D3 - Carta frane su corografia interventi (25k)



ING. F. CARNEVALE

ELABORATO N.	NOME FILE	SCALA	FOGLIO
C2300056	A.002.D3 - Carta frane su corografia interventi (25k).dwg	1:25.000	2/2

NUMERO E DATA ORDINE: 4700028471 del 12.05.2020 pos. 30 prot. C1015942

SCALA DI STAMPA:	1=1	SOSTITUISCE IL:	SOSTITUITO DAL:
------------------	-----	-----------------	-----------------

Tutti i diritti su questo documento sono riservati. Riproduzione vietata, anche parzialmente, senza autorizzazione scritta.