

PROSPETTO

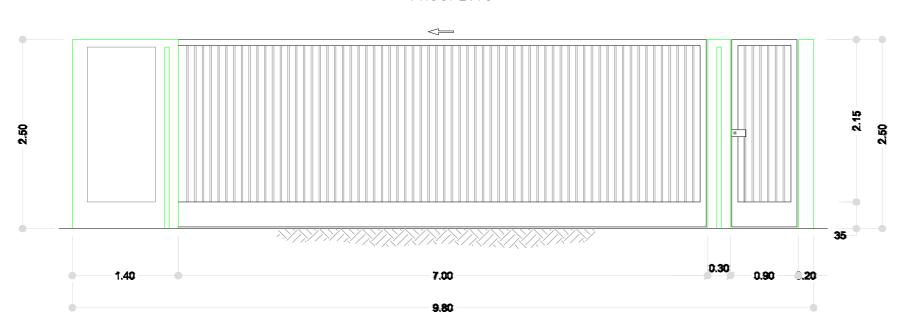

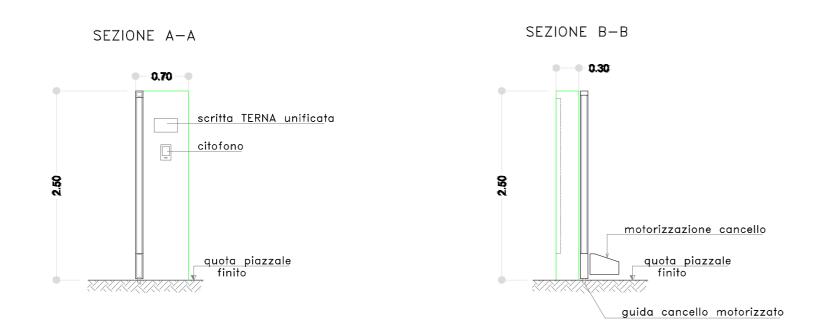



REGIONE MOLISE

Provincia di Campobasso

COMUNI DI MACCHIA VALFORTORE, MONACILIONI E PIETRACATELLA

PROGETTO

FUTURA SE RTN 150 kV DA INSERIRE IN ENTRA ED ESCE ALLA LINEA "MORRONE-LARINO" ED ELETTRODOTTO A 150 kV TRA LA SUDDETTA SE E LA CP PIETRACATELLA, OPERE PROPEDEUTICHE ALLA CONNESSIONE DEL POTENZIAMENTO DELL'IMPIANTO EOLICO MACCHIA VALFORTORE -MONACILIONI - PIETRACATELLA - S. ELIA A PIANISI, GIA' AUTORIZZATO CON DECRETO N. 0000170 DEL 05/05/2021

> NUOVA STAZIONE RTN 150 kV E RACCORDI AT CANCELLO

> > PROGETTO DEFINITIVO

COMMITTENTE





02	30/11/2023	Emissione Finale	ISMES/3E	P. Bonalumi	F. Carnevale
01	20/07/2022	Revisione a seguito commenti Terna	ISMES/3E	P. Bonalumi	F. Carnevale
00	21/01/2022	Prima emissione	ISMES/3E	P. Bonalumi	F. Carnevale
REV.	DATA	DESCRIZIONE REVISIONI	ELABORATO	VERIFICATO	APPROVATO

PROGETTISTA



CESI S.p.A.
Consulting Division Civil and Structural Engineering Via Rubattino 54 I-20134 Milano - Italy Tel: +39 02 21251 Fax: +39 02 21255440 e-mail: info@cesi.it www.cesi.it CONSULENTI SPECIALISTICI

a CESI Company



3E Ingegneria S.r.l.

ING. F. CARNEVALE

OGGETTO DELL'ELABORATO

ELABORATO N.

C2300056

Tav. C.010.D1 - Cancello

NOME FILE

Sez. A _Settori: Codell'informazione

SCALA C.010.D1 - Cancello.dwg 1:50 1/1

NUMERO E DATA ORDINE: 4700028471 del 12.05.2020 pos. 30 prot. C1015942

SOSTITUITO DAL: SOSTITUISCE IL:

Tutti i diritti su questo documento sono riservati. Riproduzione vietata, anche parzialmente, senza autorizzazione scritta.