

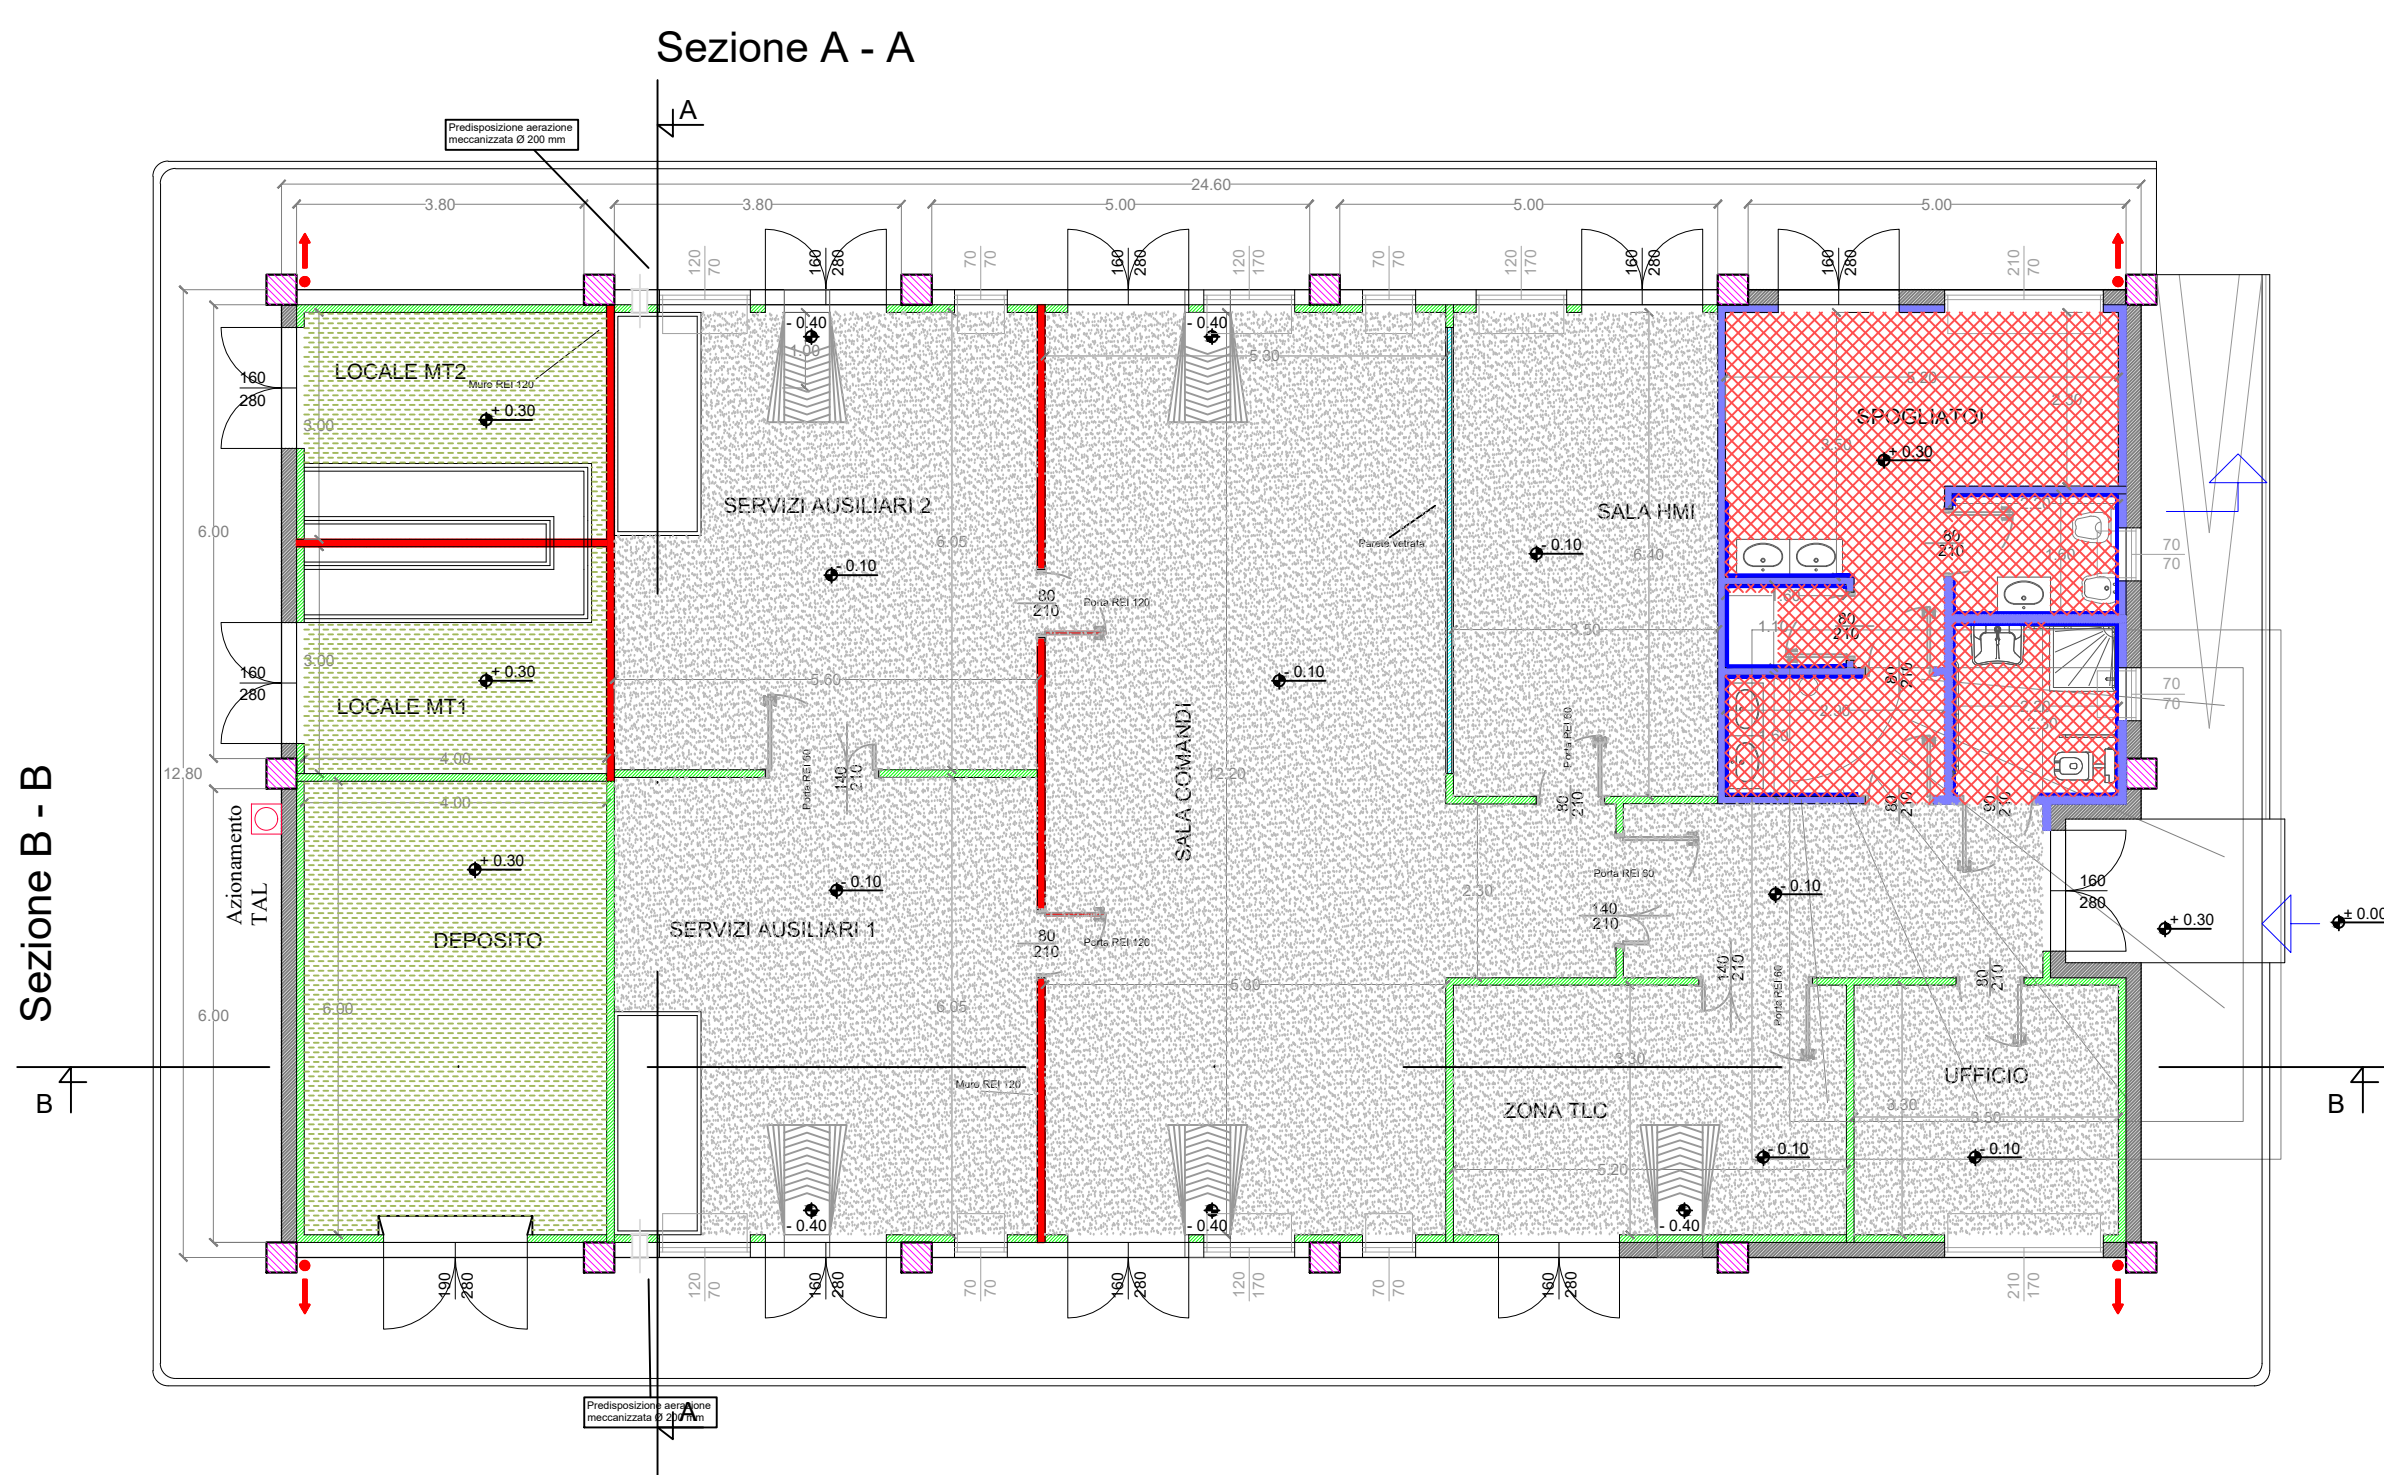
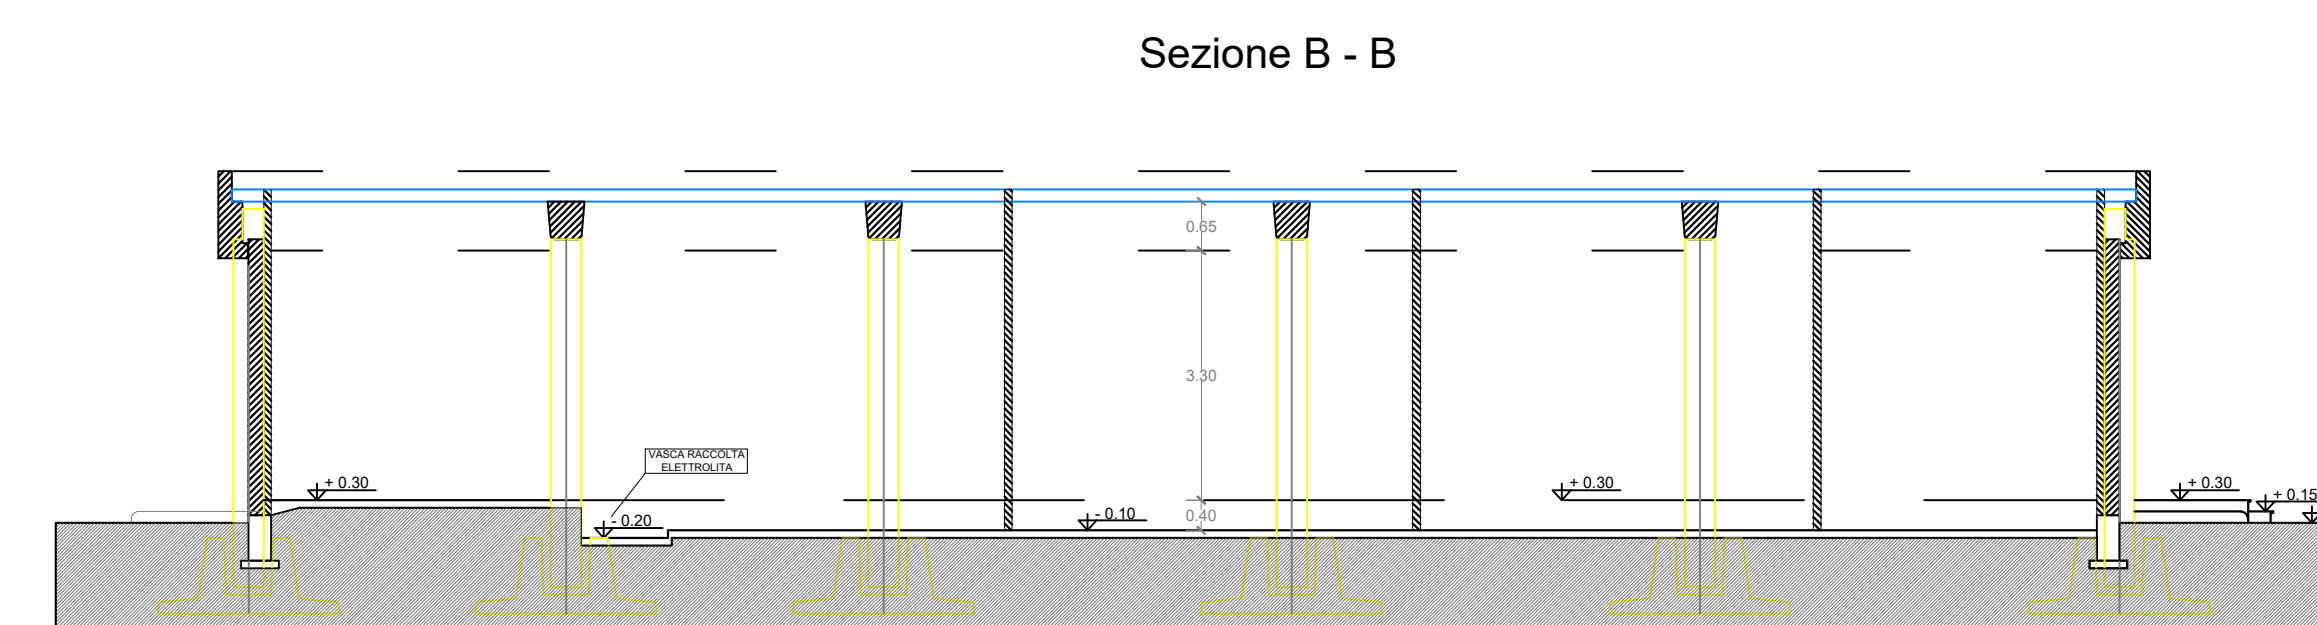
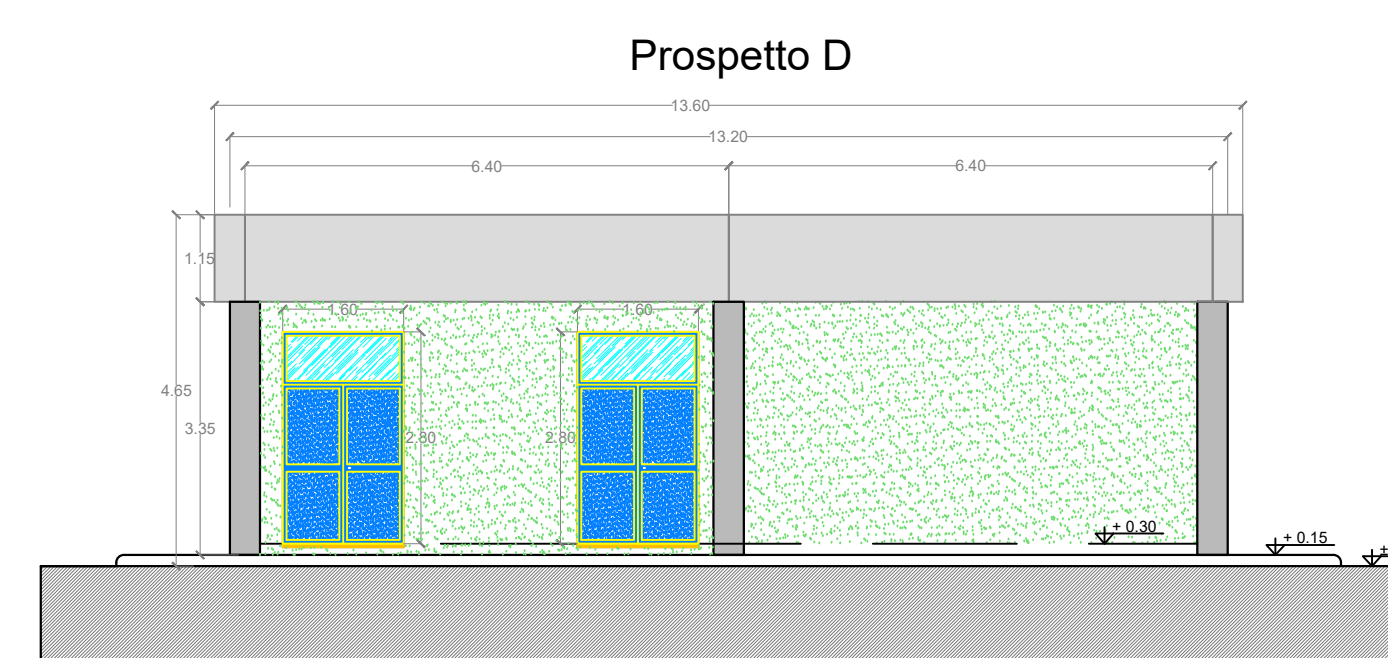
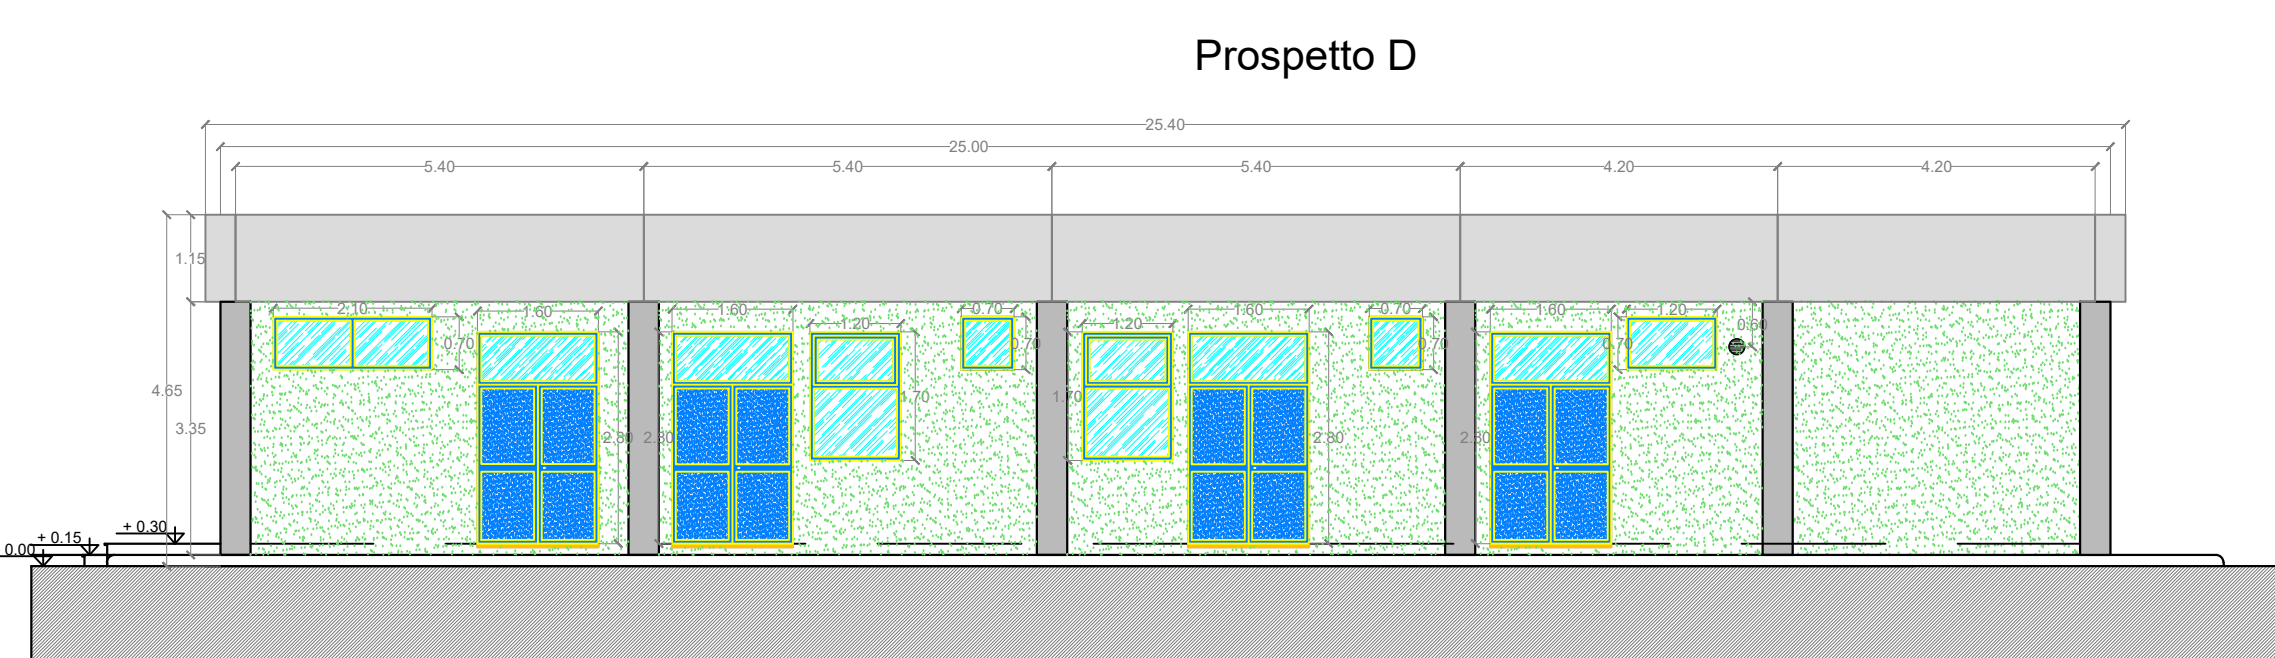
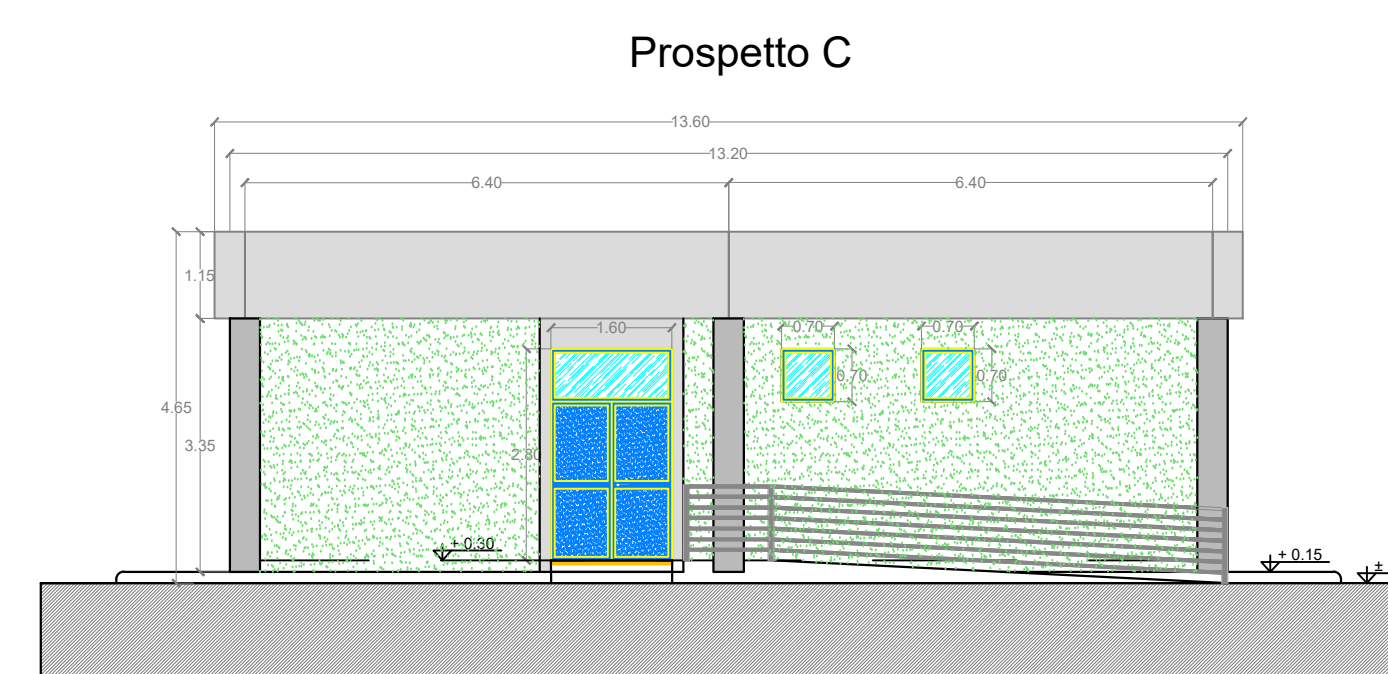


NOTA: i prospetti potranno subire lievi variazioni in fase esecutiva per il posizionamento della componente strutturale dell'edificio.

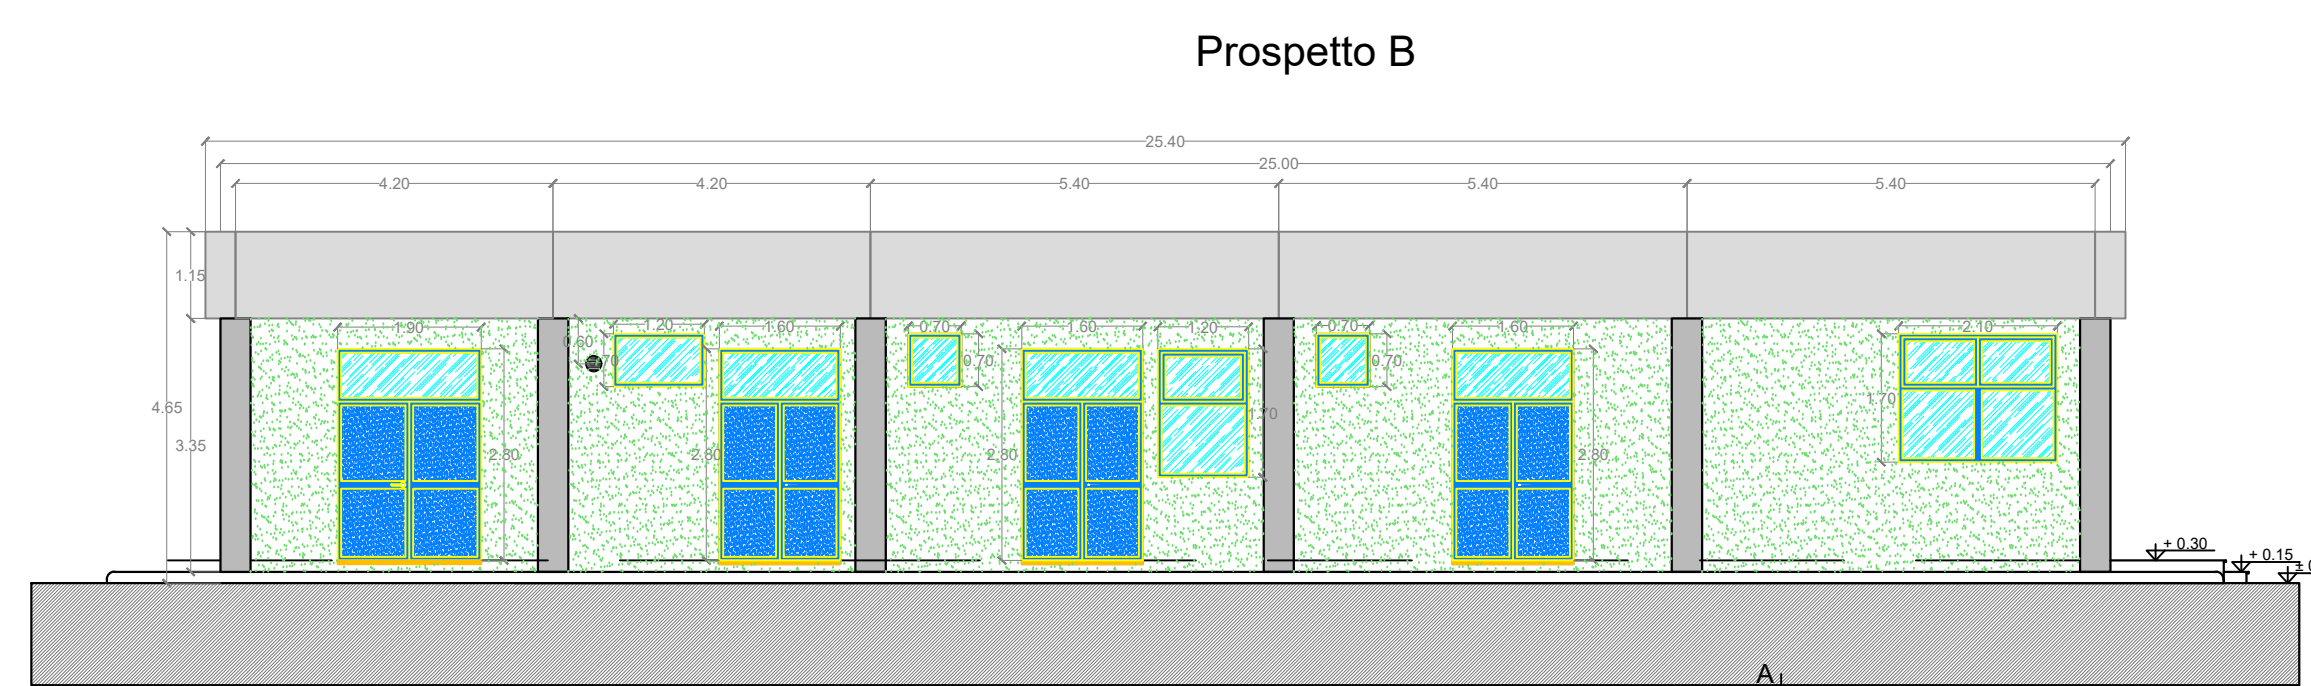

LEGENDA PIANTE

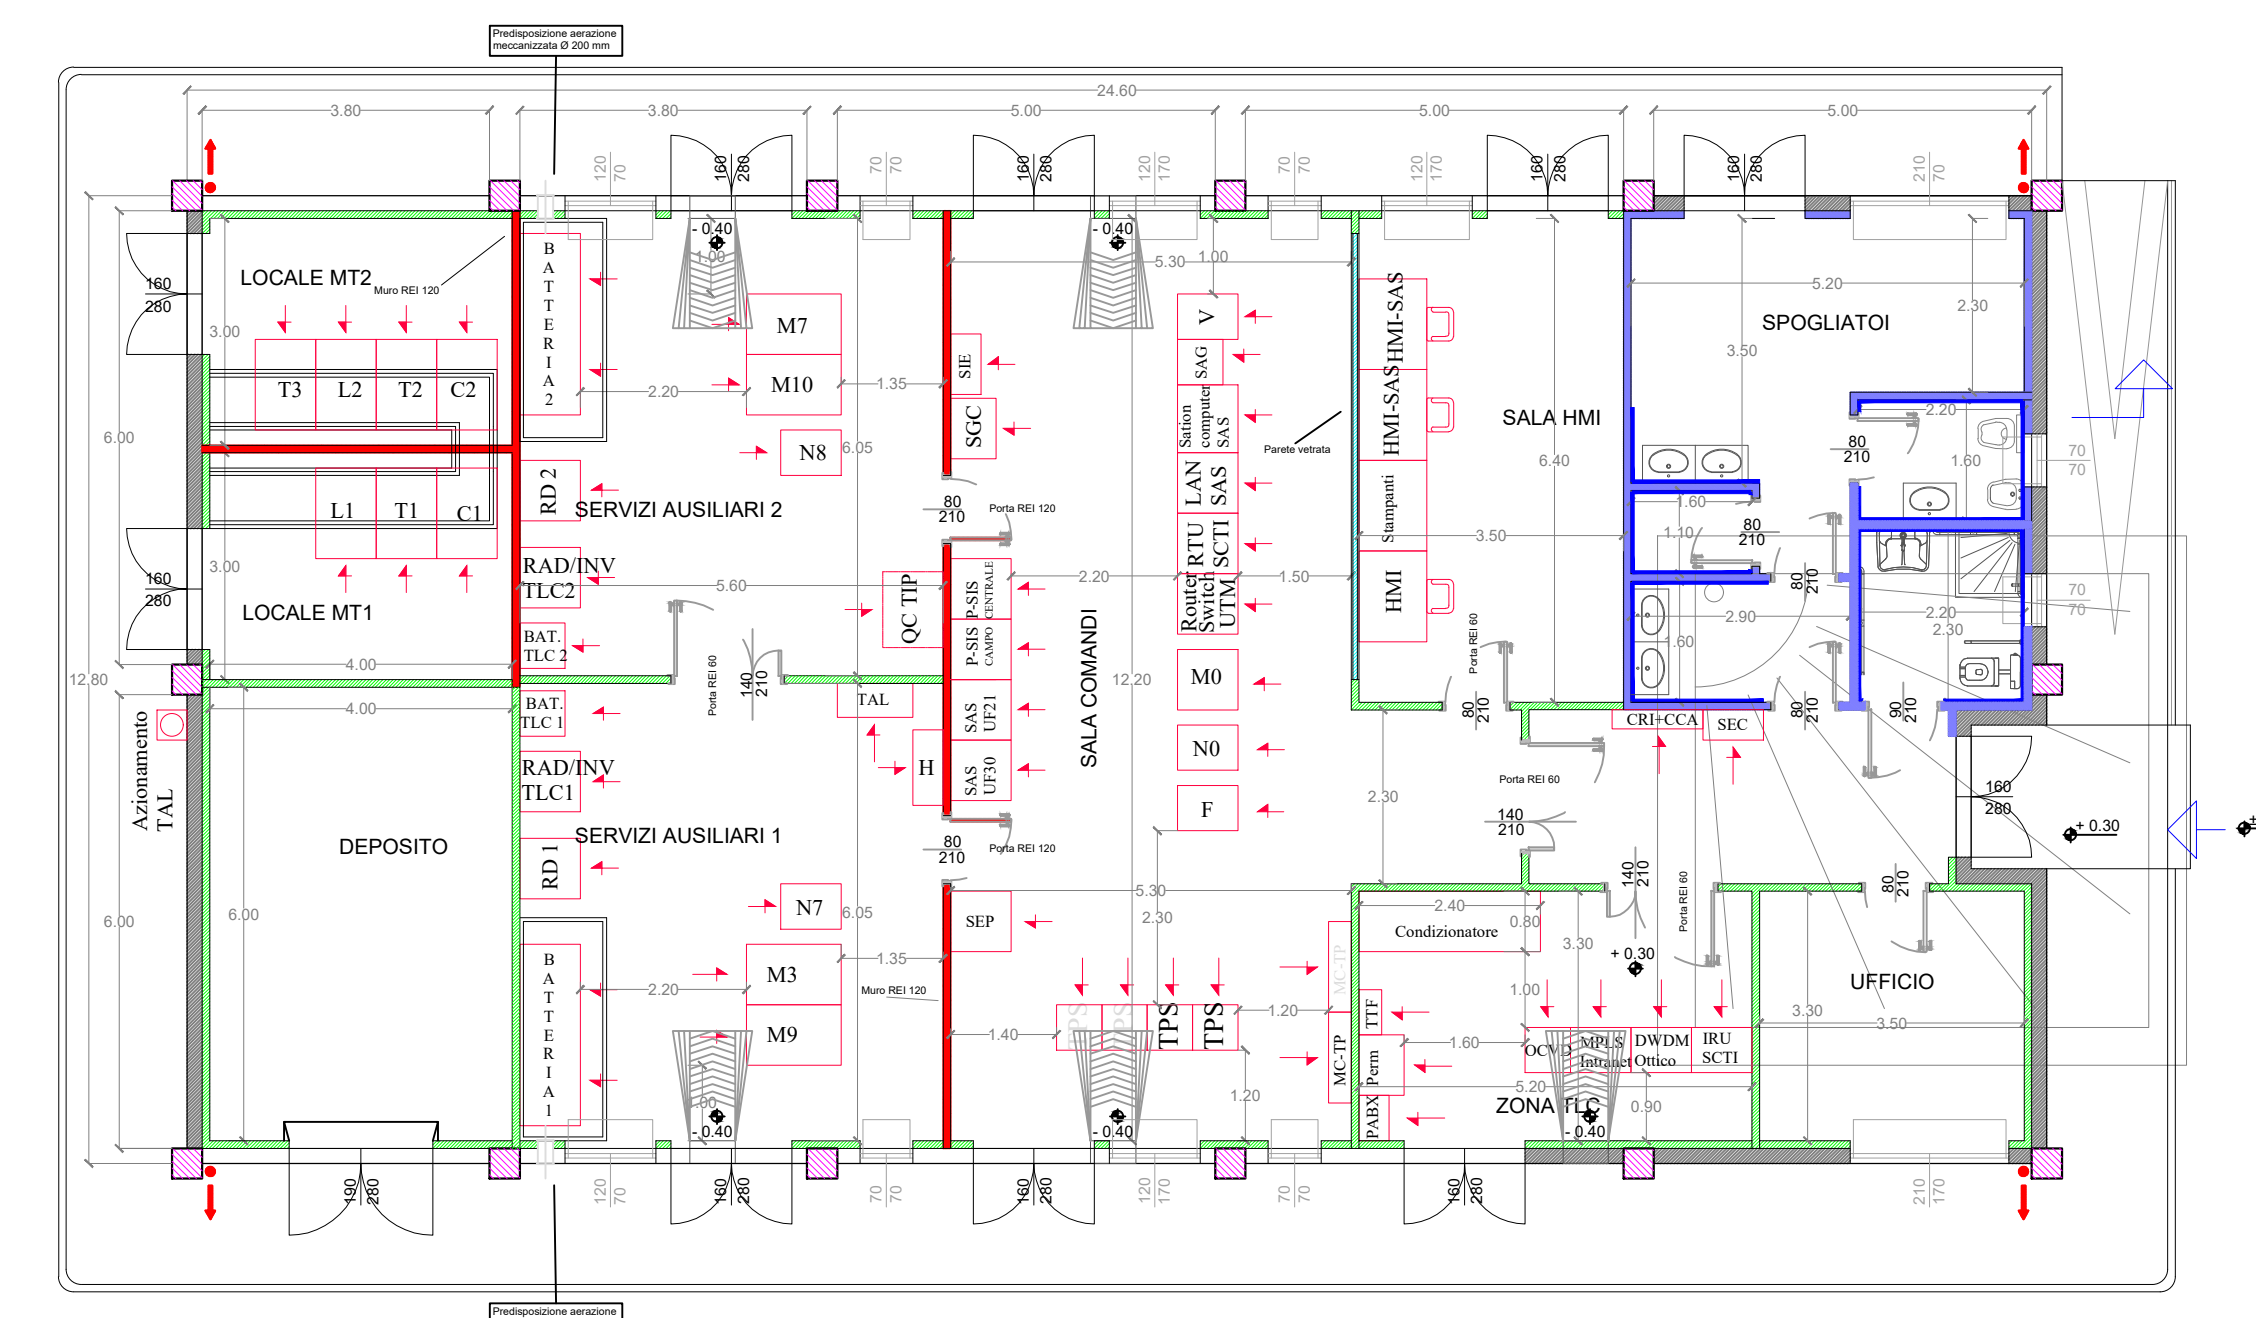

REGIONE MOLISE Provincia di Campobasso COMUNI DI MACCHIA VALFORTORE, MONACILIONI E PIETRACATELLA			
PROGETTO			
FUTURA SE RTN 150 KV DA INSERIRE IN ENTRA ED ESCE ALLA LINEA "MORRONE-LARINO" ED ELETTRODOTTO A 150 KV TRA LA SUDETTA SE E LA CP PIETRACATELLA, OPERE PROPEDEUTICHE ALLA CONNESSIONE DEL POTENZIAMENTO DELL'IMPIANTO EOLICO MACCHIA VALFORTORE - MONACILIONI - PIETRACATELLA - S. ELIA A PIANISI, GIA' AUTORIZZATO CON DECRETO N. 0000170 DEL 05/05/2021			
NUOVA STAZIONE RTN 150 KV E RACCORDI AT EDIFICIO INTEGRATO			
PROGETTO DEFINITIVO			
COMMITTENTE			
  ERGV EVOLVING ENERGIES			
02	30/11/2023	Emissione Finale	
01	18/07/2022	Revisione a seguito commenti Tema	ISMES@E P. Bonaiuti F. Carnevale
02	21/01/2022	Prima emissione	ISMES@E P. Bonaiuti F. Carnevale
REV	DATA	DESCRIZIONE REVISIONE	ELABORATO VERIFICATO APPROVATO
PROGETTISTA		CONSULENTI SPECIALISTI	
 CESI S.p.A. Consulting Division Civil and Structural Engineering Via Rubattino 54 I-20134 Milano - Italy Tel: +39 02 21251 Fax: +39 02 21255440 e-mail: info@cesi.it www.cesi.it		  3E Ingegneria S.r.l.	
OGGETTO DELL'ELABORATO			
Tav. C.011.D1 - Edificio integrato			
ELABORAZIONE:		ING. F. CARNEVALE	
C2300056	C.011.D1 - Edificio integrato.dwg	SCALA	Foglio
		1:100	1/1
NUMERO E DATA ORDINE: 4700028471 del 12/05/2020 pos. 30 prot. C1015942			
SCALA DI STAMPA:		SOSTITUITO DA:	
1+1			