




VISTA LATERALE

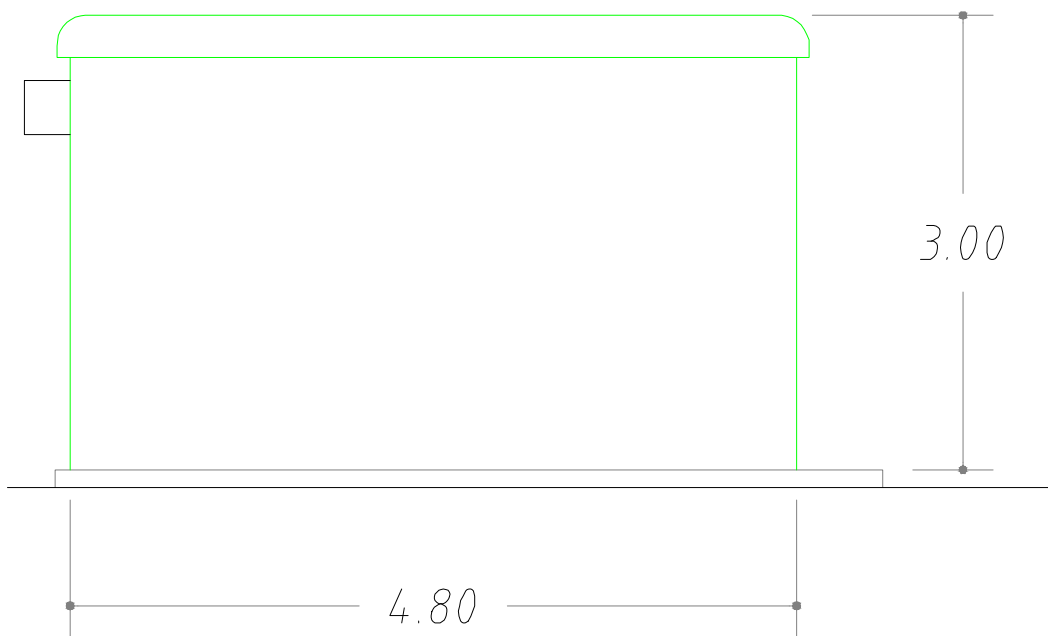


SEZIONE W-W

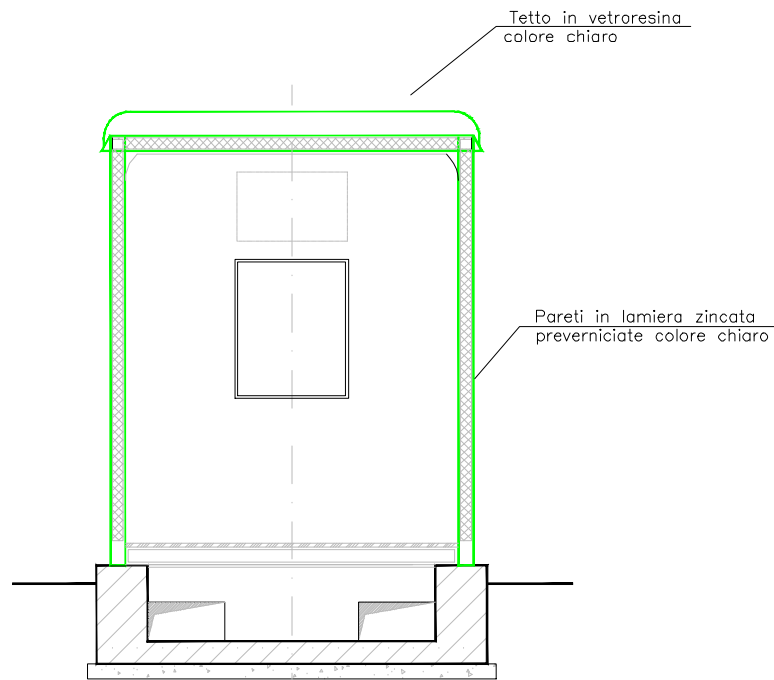

VISTA FRONTALE

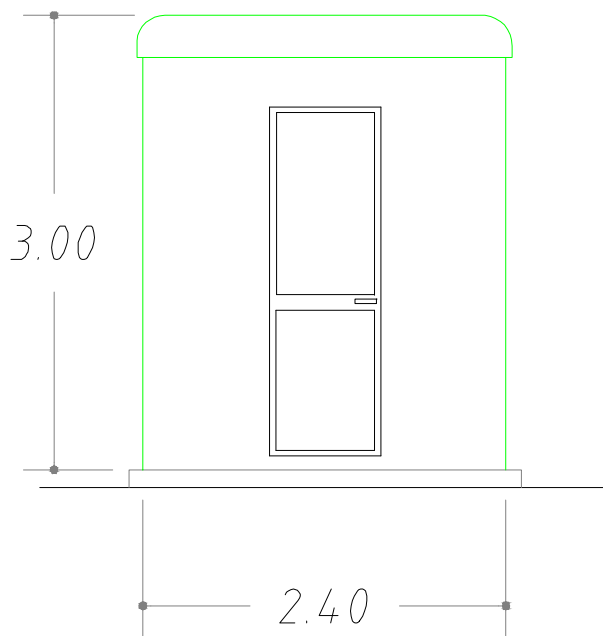

PIANTA

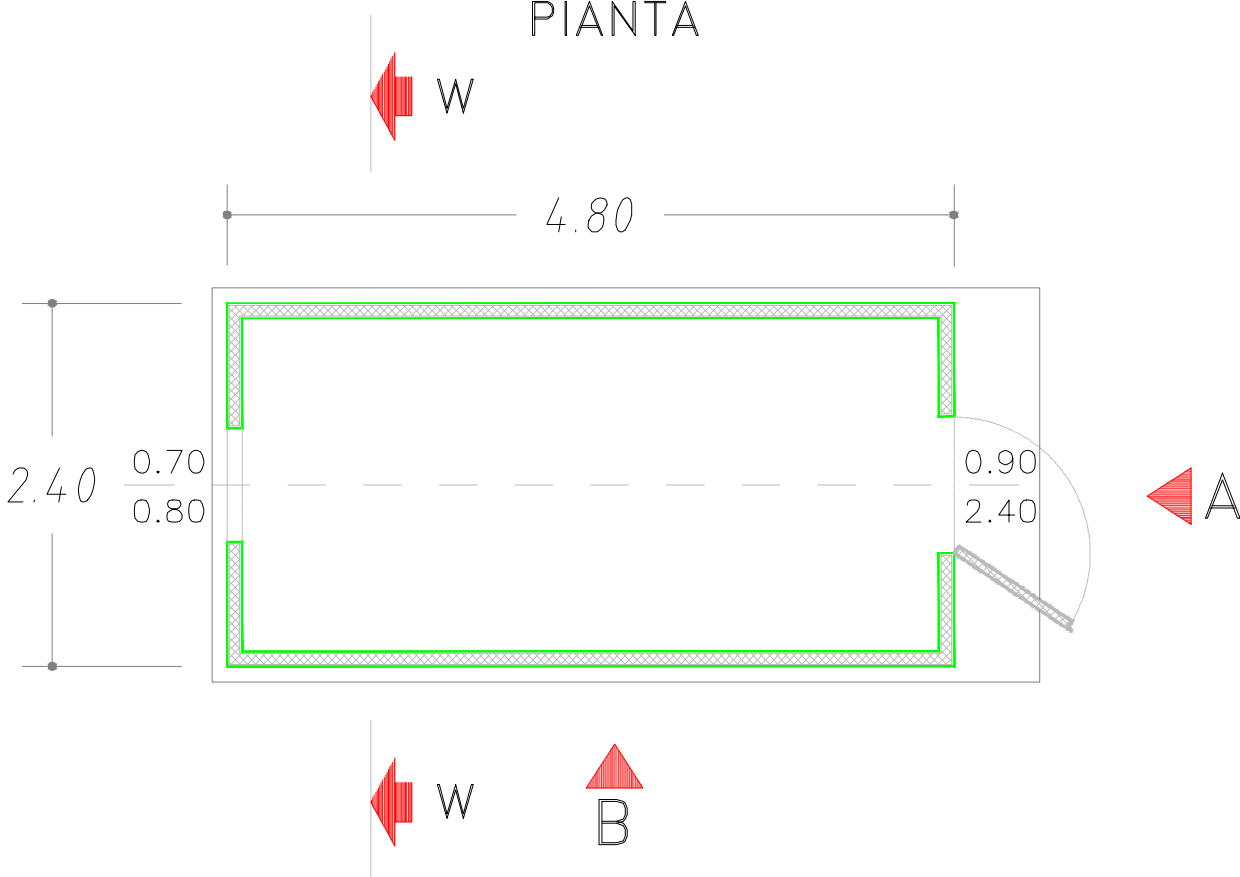

REGIONE MOLISE

Provincia di Campobasso

COMUNI DI MACCHIA VALFORTORE, MONACILIONI E PIETRACATELLA

PROGETTO
FUTURA SE RTN 150 kV DA INSERIRE IN ENTRA ED ESCE ALLA LINEA "MORRONE-LARINO" ED ELETTRODOTTO A 150 kV TRA LA SUDETTA SE E LA CP PIETRACATELLA, OPERE PROPEDEUTICHE ALLA CONNESSIONE DEL POTENZIAMENTO DELL'IMPIANTO EOLICO MACCHIA VALFORTORE - MONACILIONI - PIETRACATELLA - S. ELIA A PIANISI, GIA' AUTORIZZATO CON DECRETO N. 0000170 DEL 05/05/2021

NUOVA STAZIONE RTN 150 kV E RACCORDI AT
CHIOSCO

PROGETTO DEFINITIVO

COMMITTENTE



02	30/11/2023	Emissione Finale	ISMES/3E	P. Bonalumi	F. Carnevale
01	20/07/2022	Revisione a seguito commenti Terna	ISMES/3E	P. Bonalumi	F. Carnevale
00	21/01/2022	Prima emissione	ISMES/3E	P. Bonalumi	F. Carnevale
REV.	DATA	DESCRIZIONE REVISIONI	ELABORATO	VERIFICATO	APPROVATO

PROGETTISTA



CESI S.p.A.
Consulting Division
Civil and Structural Engineering
Via Rubattino 54
I-20134 Milano - Italy
Tel: +39 02 21251 Fax: +39 02 21255440
e-mail: info@cesi.it www.cesi.it

CONSULENTI SPECIALISTICI



3E Ingegneria S.r.l.

OGGETTO DELL'ELABORATO				
Tav. C.011.D2 - Chiosco			ING. F. CARNEVALE	
ELABORATO N.	NOME FILE	SCALA	FOGLIO	
C2300056	C.011.D2 - Chiosco.dwg	1:50	1/1	

NUMERO E DATA ORDINE: 4700028471 del 12.05.2020 pos. 30 prot. C1015942		
SCALA DI STAMPA: 1=1	SOSTITUISCE IL:	SOSTITUITO DAL:
Tutti i diritti su questo documento sono riservati. Riproduzione vietata, anche parzialmente, senza autorizzazione scritta.		