


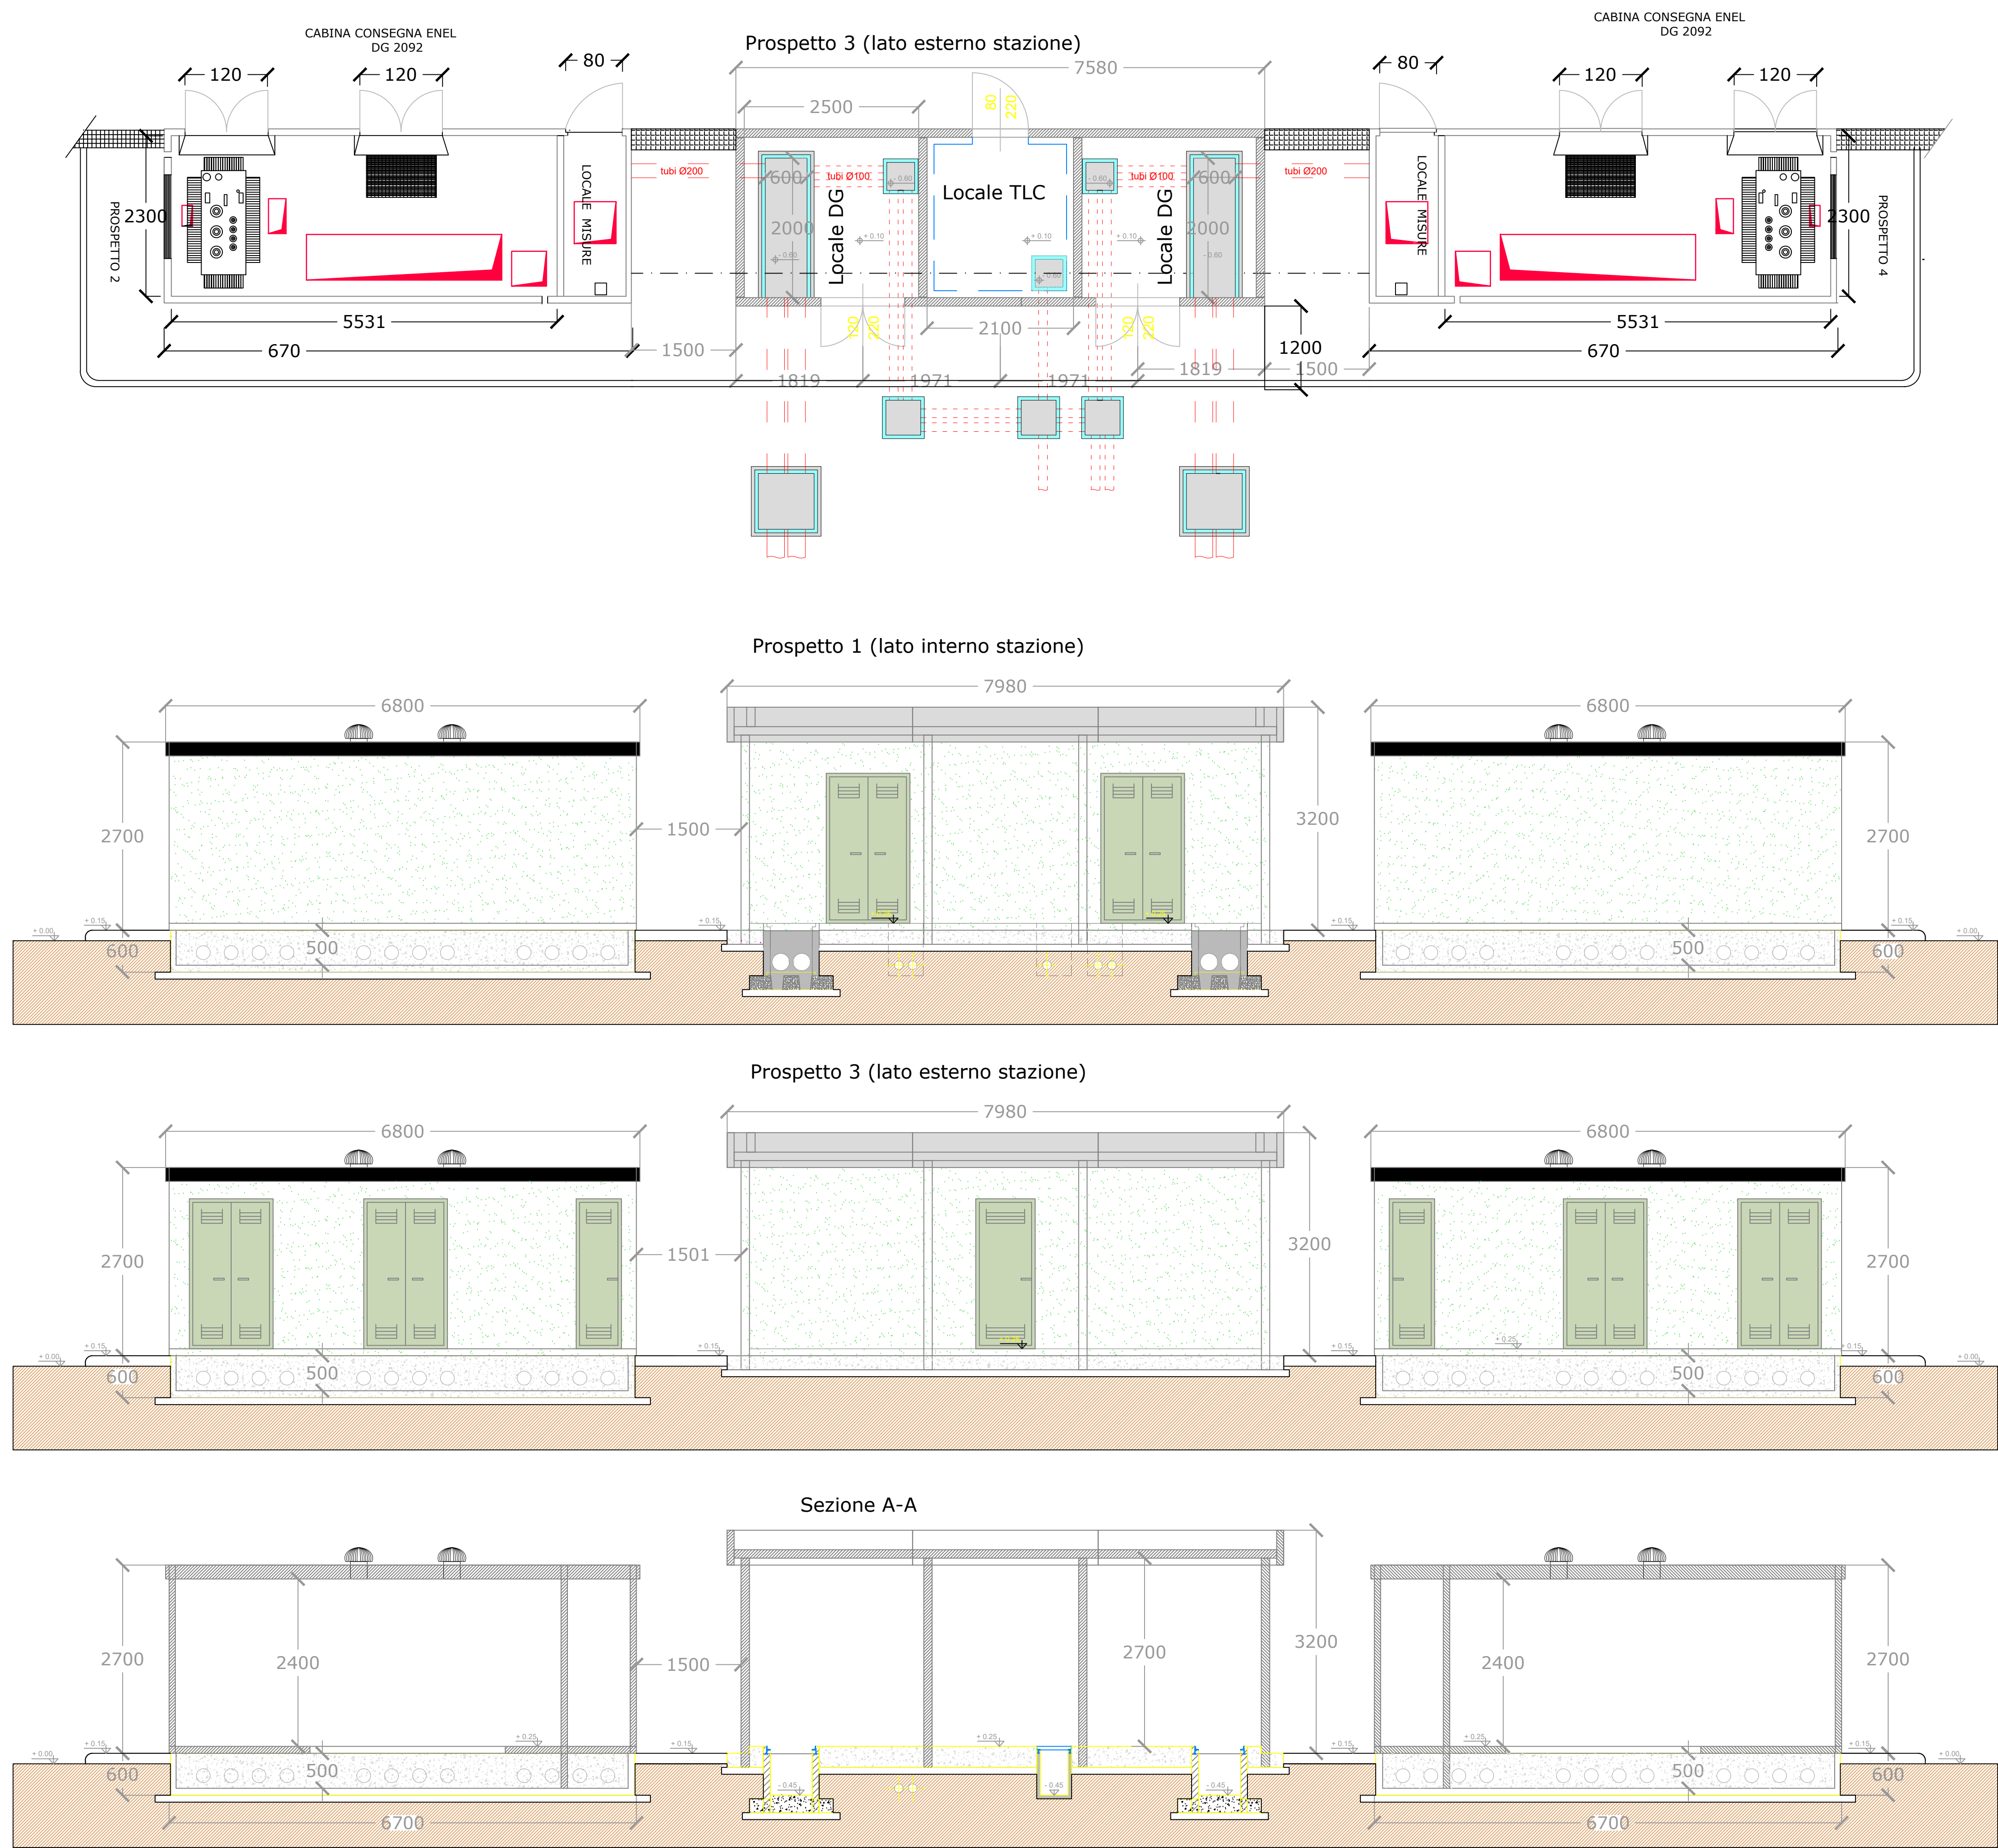

REGIONE MOLISE
Provincia di Campobasso
COMUNI DI MACCHIA VALFORTORE, MONACILIONI E PIETRACATELLA

PROGETTO

FUTURA SE RTN 150 kV DA INSERIRE IN ENTRA ED ESCE ALLA LINEA "MORRONE-LARINO" ED ELETTRODOTTO A 150 kV TRA LA SUDETTA SE E LA CP PIETRACATELLA, OPERE PROPEDEUTICHE ALLA CONNESSIONE DEL POTENZIAMENTO DELL'IMPIANTO EOLICO MACCHIA VALFORTORE - MONACILIONI - PIETRACATELLA - S. ELIA A PIANISI, GIA' AUTORIZZATO CON DECRETO N. 0000170 DEL 05/05/2021

NUOVA STAZIONE RTN 150 kV E RACCORDI AT
FABBRICATO MT - TLC

PROGETTO DEFINITIVO

COMMITENTE

ERG Wind Energy

ERG
EVOLVING ENERGIES

02	30/11/2023	Emissione Finale	ISMES/3E	P. Bonatumi	F. Carnevale
01	18/07/2022	Revisione a seguito commenti Tema	ISMES/3E	P. Bonatumi	F. Carnevale
00	21/01/2022	Prima emissione	ISMES/3E	P. Bonatumi	F. Carnevale
REV	DATA	DESCRIZIONE REVISIONI	ELABORATO	VERIFICATO	APPROVATO

PROGETTISTA

CESI S.p.A.
Consulting Division
Civil and Structural Engineering
Via Rubattino 54
I-20134 Milano - Italy
Tel. +39 02 21251 Fax: +39 02 2125440
e-mail: info@cesi.it www.cesi.it

CONSULENTI SPECIALISTI

ISMES

3E Ingegneria S.r.l.

OGGETTO DELL'LABORATORIO

Tav. C.013.D1 - FABBRICATO MT - TLC

ELABORATO N:

C2300056

SCALA

1:50

FOGLIO

1/1

NUMERO E DATA ORDINE:

4700028471 del 12.05.2020 pos. 30 prot. C1015942

SCALA DI STAMPA

1:1

SOSTITUISCE IL:

SOSTITUITO DAL:

Tutti i diritti su questo documento sono riservati. Riproduzione vietata, anche parzialmente, senza autorizzazione scritta.