


SCHEMA INSTALLAZIONE STRUTTURE GALLEGGIANTI

Scala 1:500

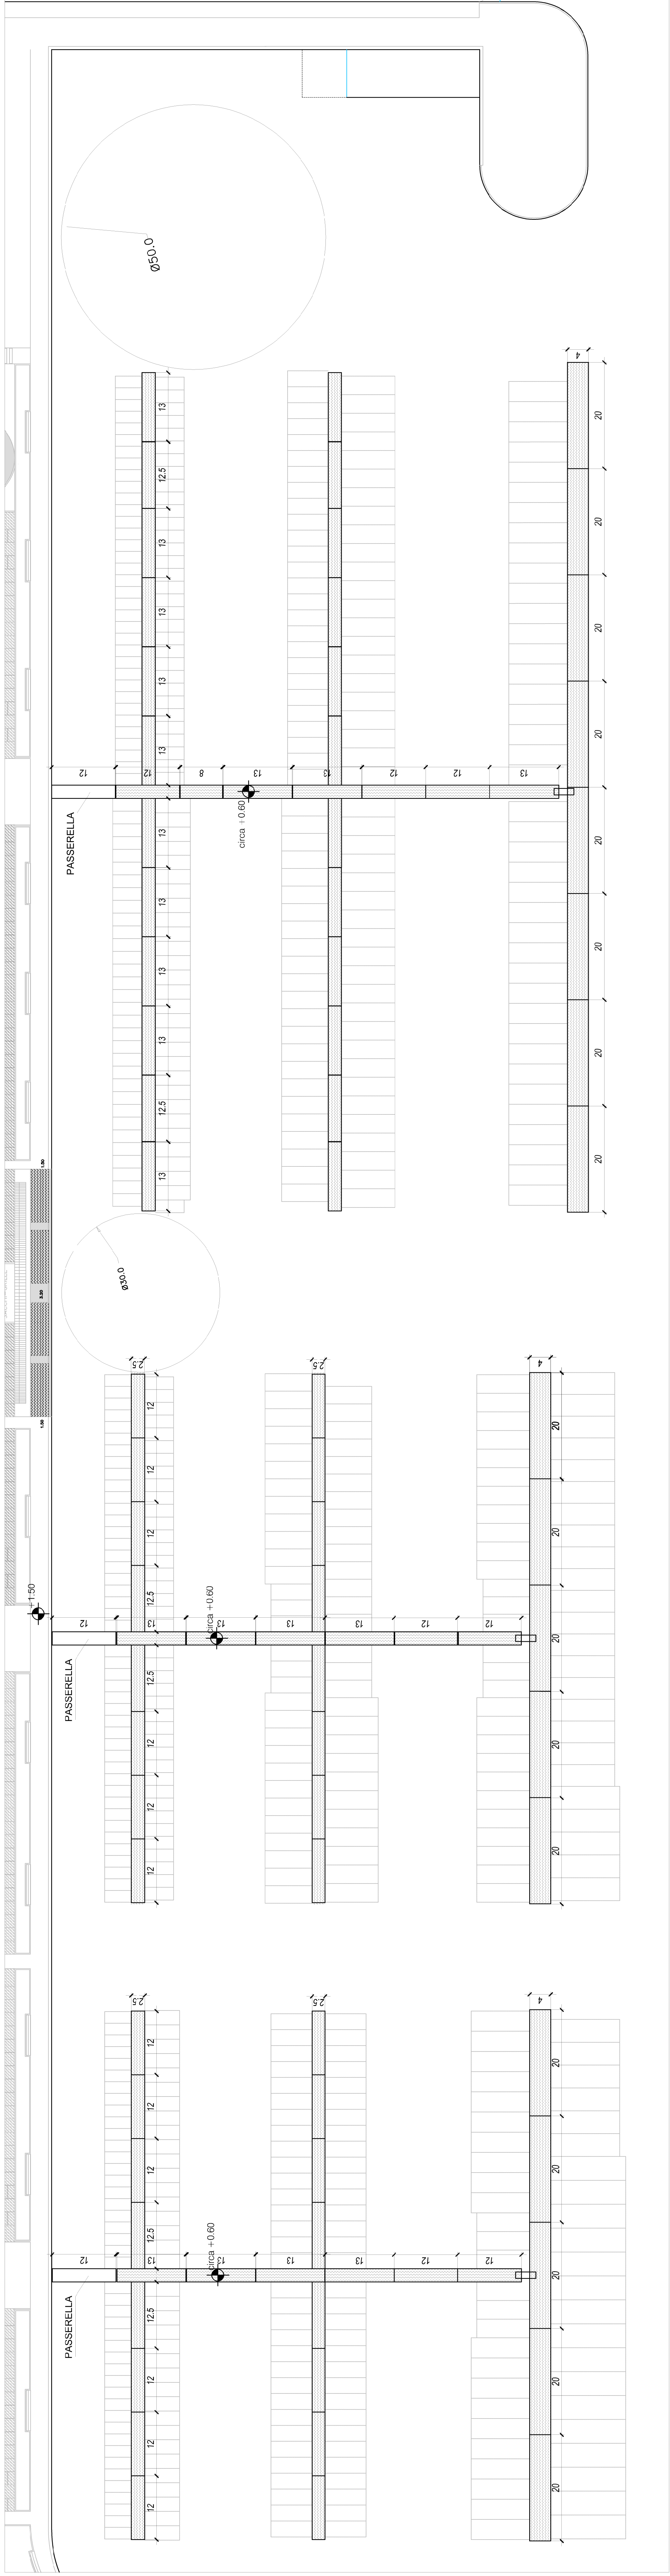

0	01. 2023	Prima Emissione	Ballerini	Verificato	Approvato
		Data	Redatto	Controllato	
		Revisione			

Commitente
BAGNI CASTELLUCCIO S.p.A.
 Sede Legale: Via Fieschi, 3/17 - 16121 - Genova
 Tel. +39 0106121111
 E-mail: castelluccio@faswebnet.it
REPLICA 024183001

Progetto Architettonico Dett. Arch. Marco Roggeri - mag.MA architetture Via Cardinal Magli, 28 - 18010 - Santo Stefano al Mare (IM) Tel. +39 01048425974 E-mail: info@mag.ma.it Part. IVA: 0311720080		Progettazione Opere Marittime Studio Ballerini Ingegneri Associati Via Caffaro, 27/30 - 16124 - Genova Tel. +39 01048425974 E-mail: studioballerini@gmail.com Part. IVA: 02555520992	
Progetto strutturale Dett. Ing. Davide Barilli - BD INGEGNERIA STP S.r.l. Via S. Stefano, 472 - 16149 - Genova Tel. +39 0105300000 E-mail: studio@bdingegneria.com Part. IVA: 02533670994		Progettazione Opere Navali Dett. Ing. Giampaolo Nobile - OAC INNOVATION SRL Via S. Stefano, 472 - 16149 - Genova Tel. +39 01048425974 E-mail: gnobile@oacingegneria.com Part. IVA: 02579030991	
Progetto impianti Dett. Ing. Maurizio Cambioso - Cambioso Ingegneria S.r.l. Via S. Stefano, 472 - 16121 - Genova Tel. +39 01088900385 E-mail: cambioso.maurizio@gmail.com Part. IVA: 02369410992		Progettazione Opere Geografiche Dett. Geol. Américo Guardani Via S. Stefano, 472 - 16121 - Genova (IM) Tel. +39 01048425974 E-mail: aguardani.ag@gmail.com Part. IVA: 03277730089	
Progettazione Acustica Dett. Ing. Gianluca Agata Via S. Stefano, 472 - 16121 - Genova Tel. +39 01048425974 E-mail: gianluca.agata@gmail.com Part. IVA: 03454520998		Progettazione Acustica Dett. Geol. Paolo Arfossi Via S. Stefano, 472 - 16121 - Genova (IM) Tel. +39 01048425974 E-mail: arfossipaolo@libero.it Part. IVA: 01522640867	
Progettazione Geologica Dett. Geol. Stefano Romanelli Via S. Stefano, 472 - 16043 - Chiavari (GE) Tel. +39 0185312417 E-mail: romanelli.stefano@libero.it Part. IVA: 0338810302		Progettazione Geologica Geom. Alberto Centenari - algeo Via S. Stefano, 472 - 16121 - Genova Tel. +39 0103573355 E-mail: centenari@algeo.it Part. IVA: 0378782001	

Intervento/Opera	Realizzazione di una struttura dedicata alla nautica da diporto a Genova Pegli - Procedimento previsto dal D.P.R. 2/12/1997 n. 509	Scala	1/500	Data	03 Ottobre 2023
------------------	--	-------	-------	------	-----------------

Oggetto della tavola
SCHEMA INSTALLAZIONE PONTILI GALLEGGIANTI
PROGETTO DEFINITIVO

Livello Progettazione DEFINITIVO
--

COORDINAMENTO PROGETTAZIONE
 Bagnini Castelluccio S.p.A.

COORDINAMENTO PROGETTAZIONE
 Studio Ballerini Ingegneri Associati
 Via Caffaro, 27/30 - 16124 - Genova
 Tel. +39 01048425974
 E-mail: studioballerini@gmail.com
 Part. IVA: 02555520992

COORDINAMENTO PROGETTAZIONE
 Studio Ballerini Ingegneri Associati
 Via Caffaro, 27/30 - 16124 - Genova
 Tel. +39 01048425974
 E-mail: studioballerini@gmail.com
 Part. IVA: 02555520992