




SEZIONE 1

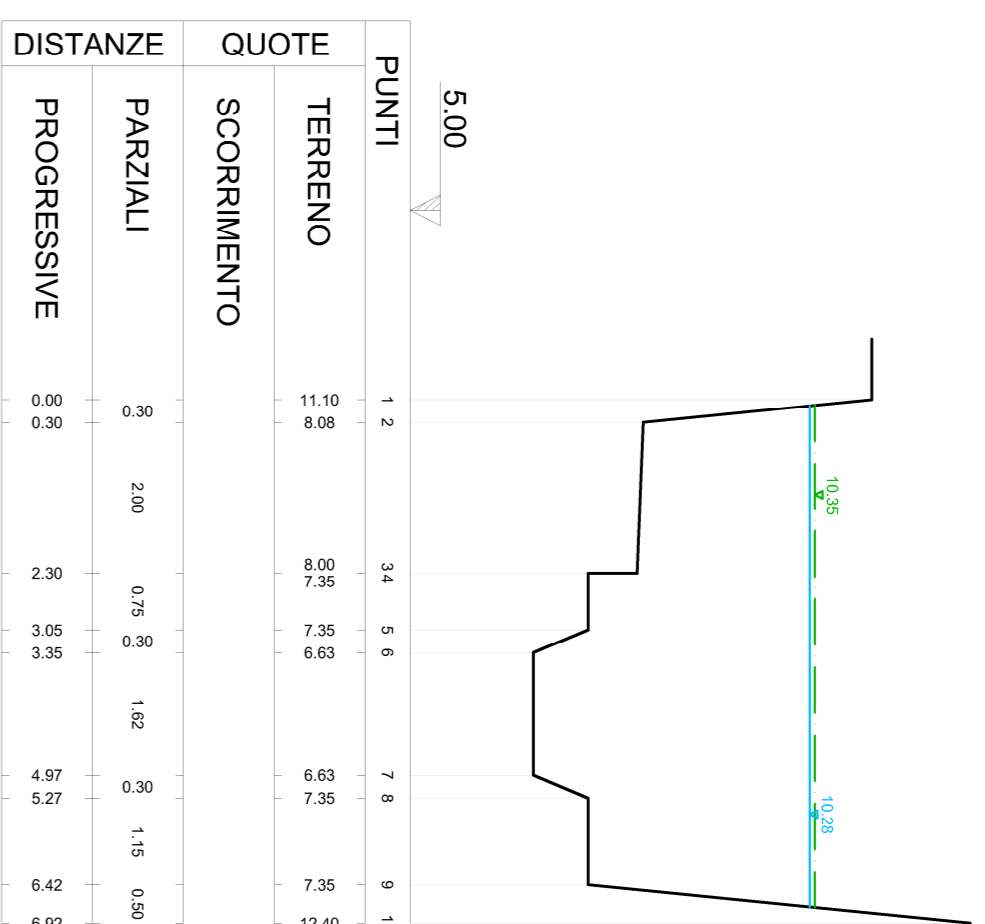


SEZIONE 2

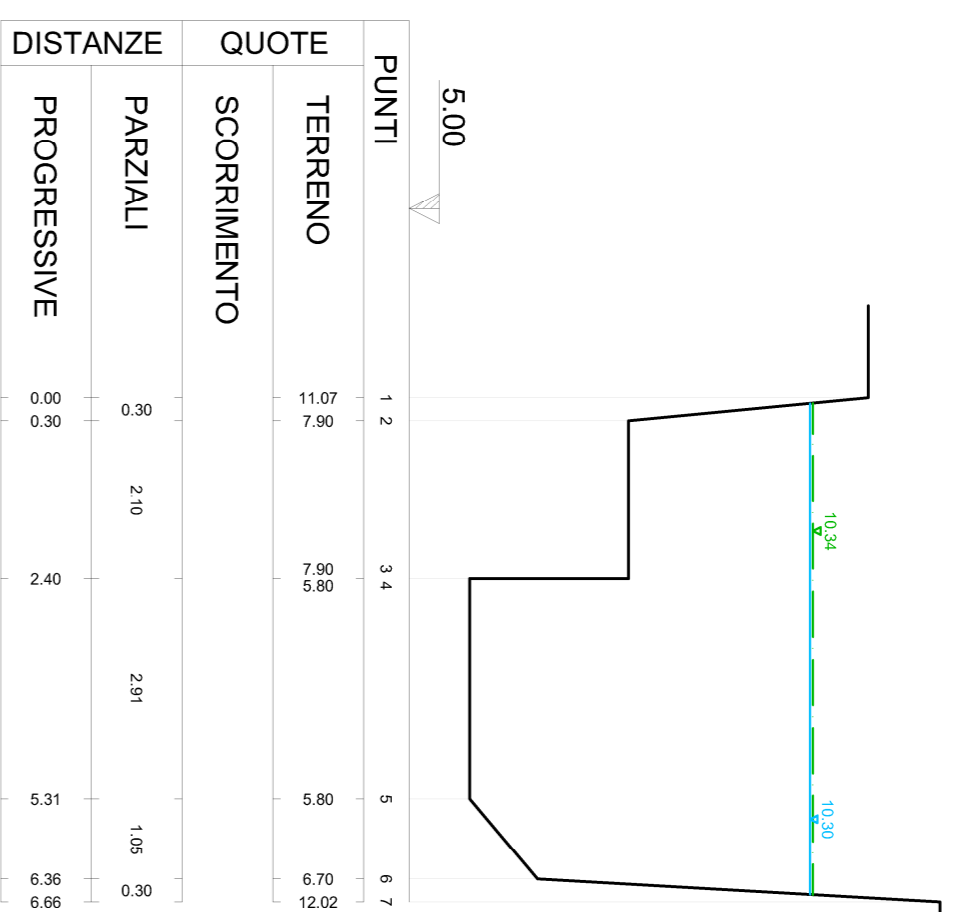

SEZIONE 3

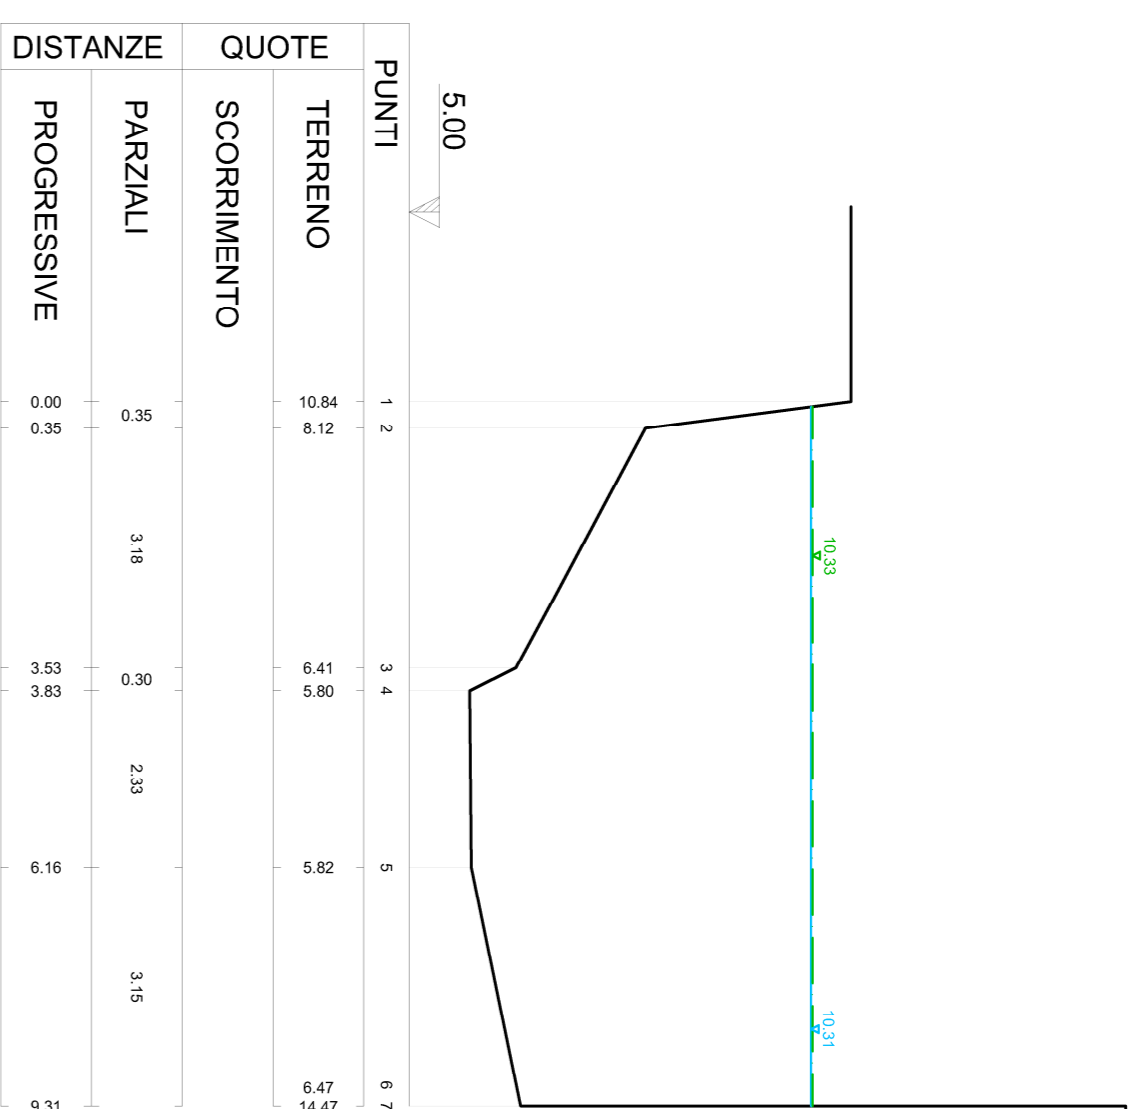


SEZIONE 4

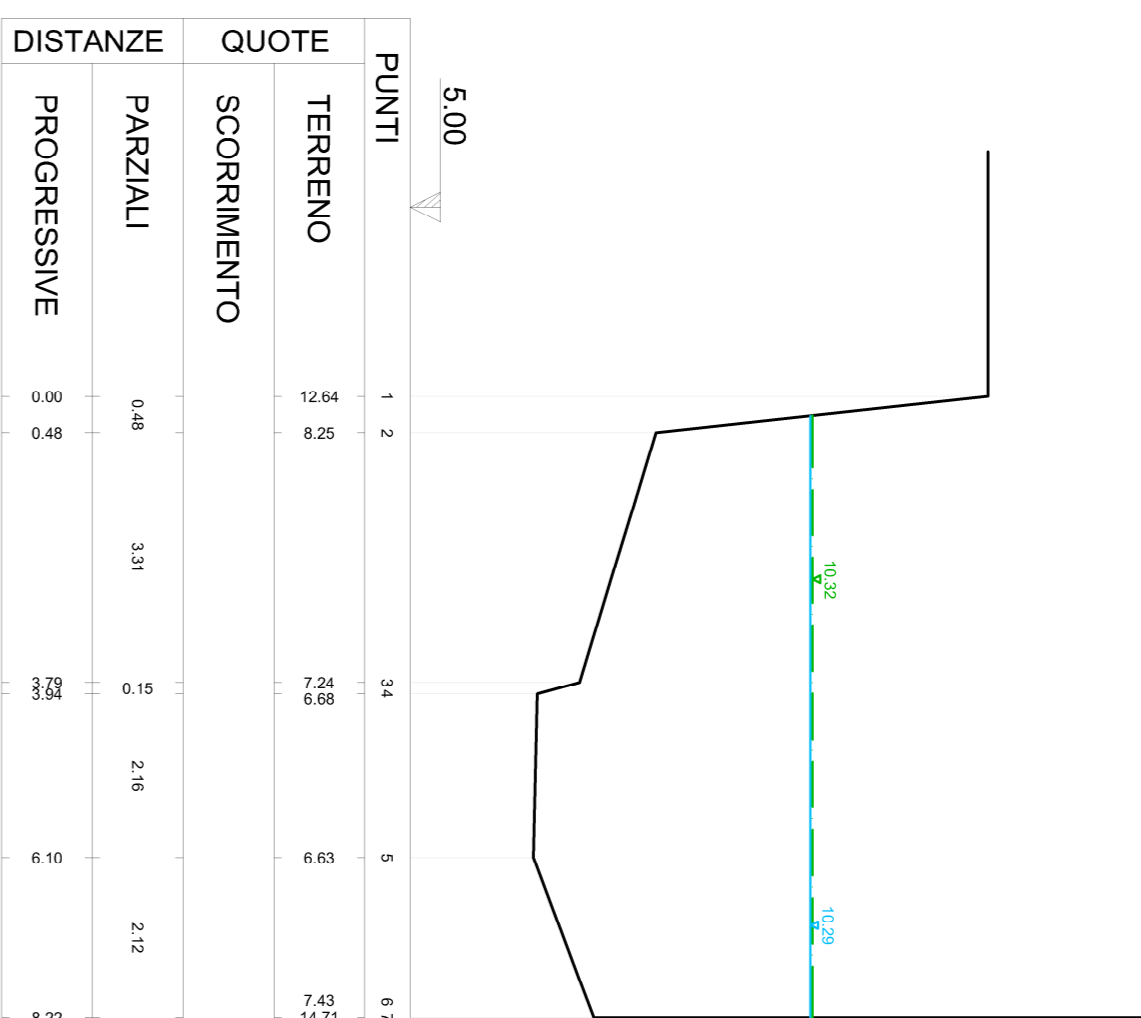

SEZIONE 5



SEZIONE 6

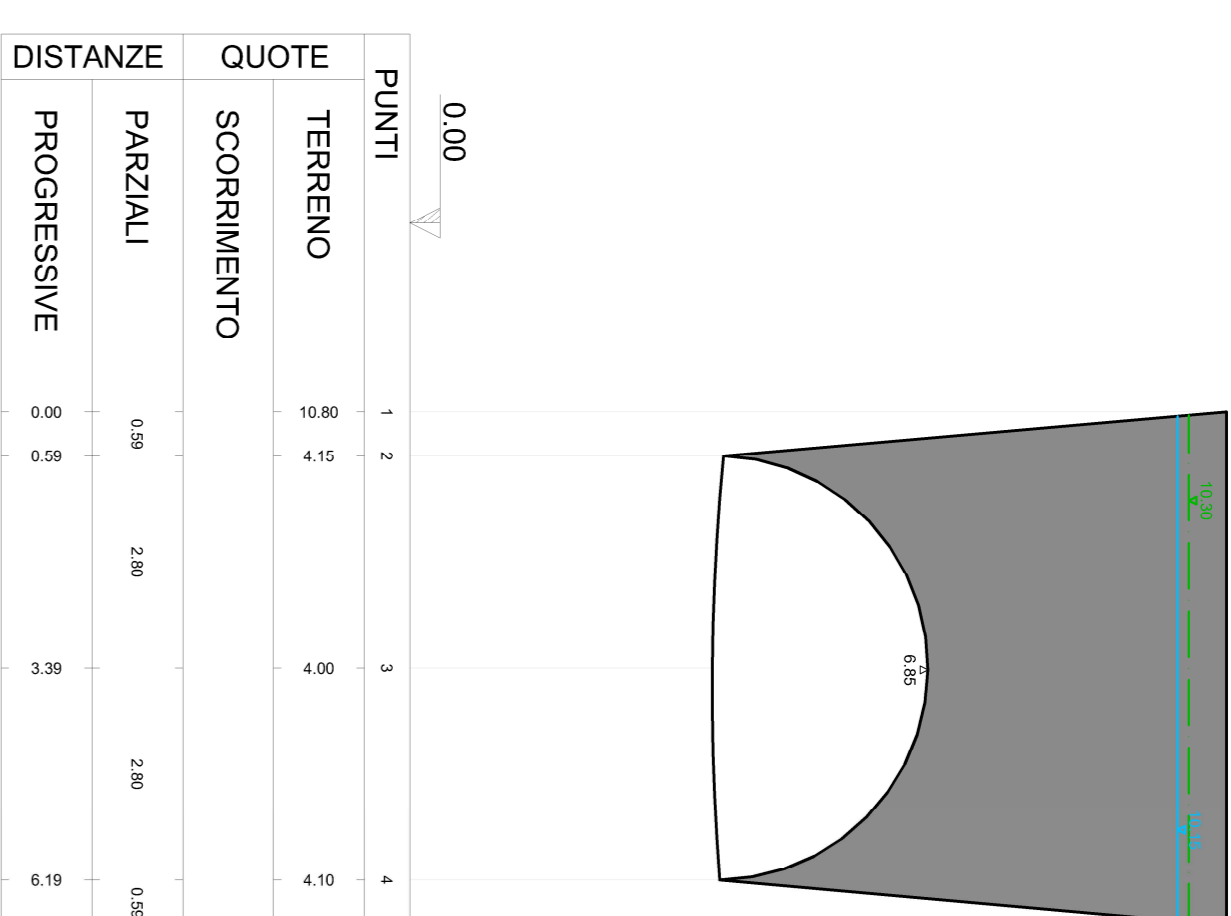


SEZIONE 7




SEZIONE 8


SEZIONE 6

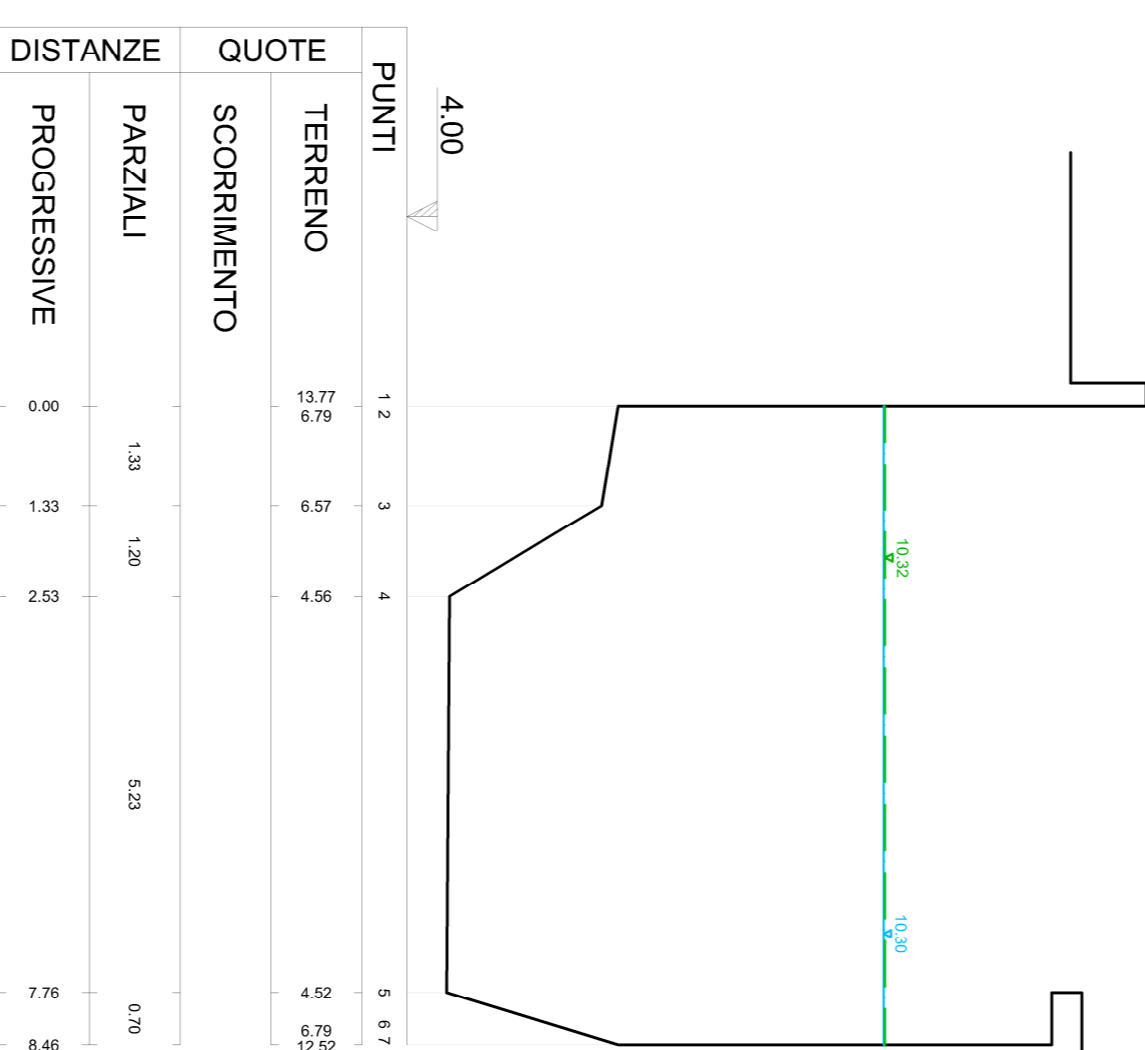


SEZIONE 7

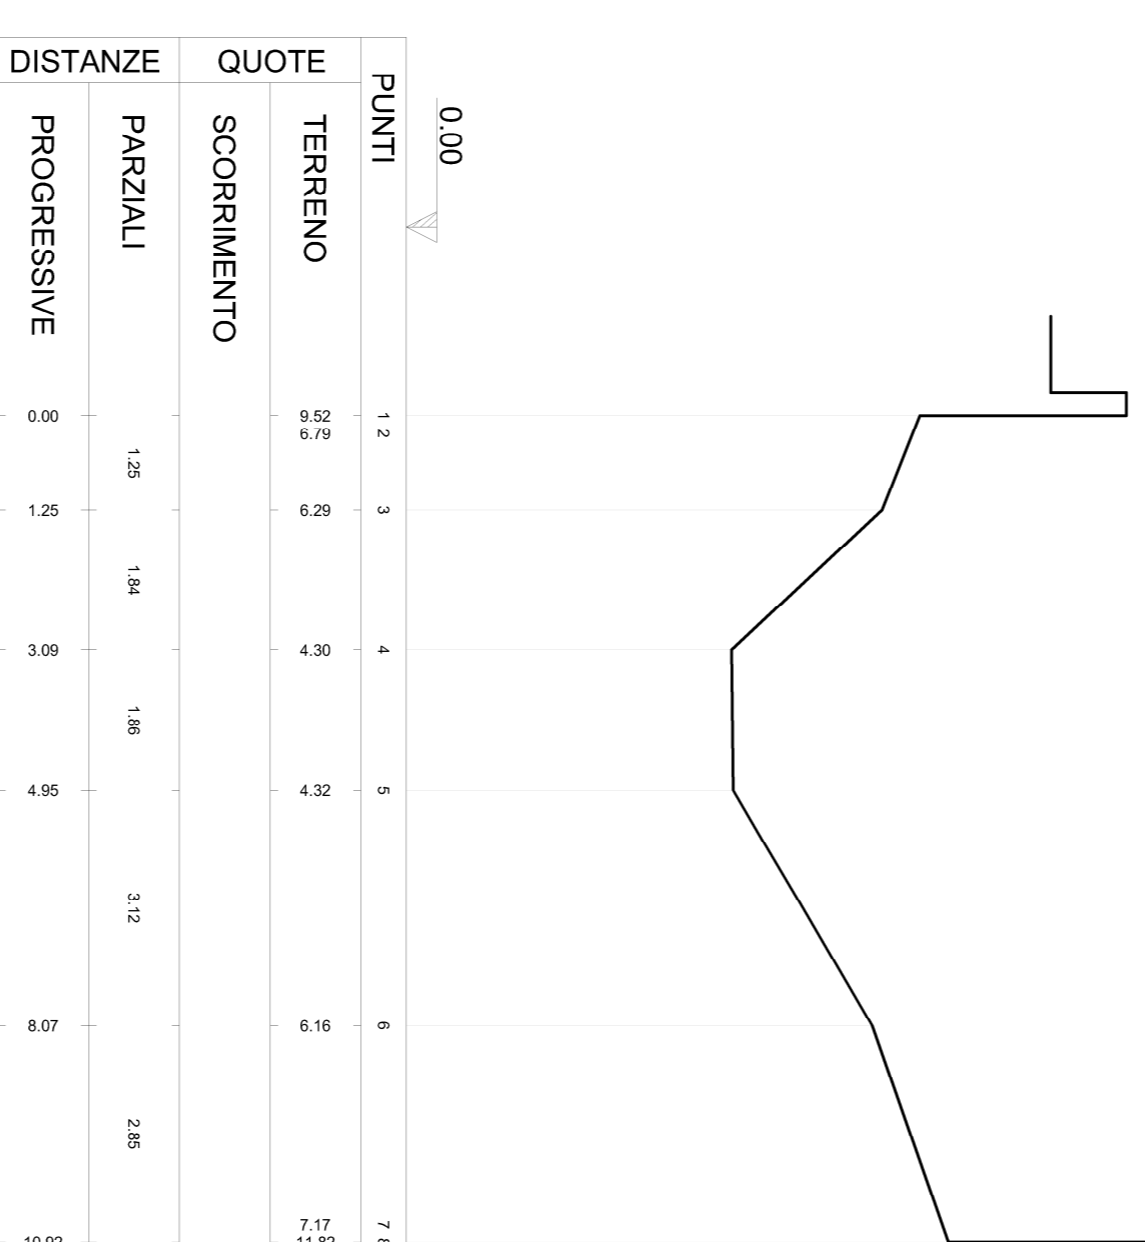


SEZIONE 9

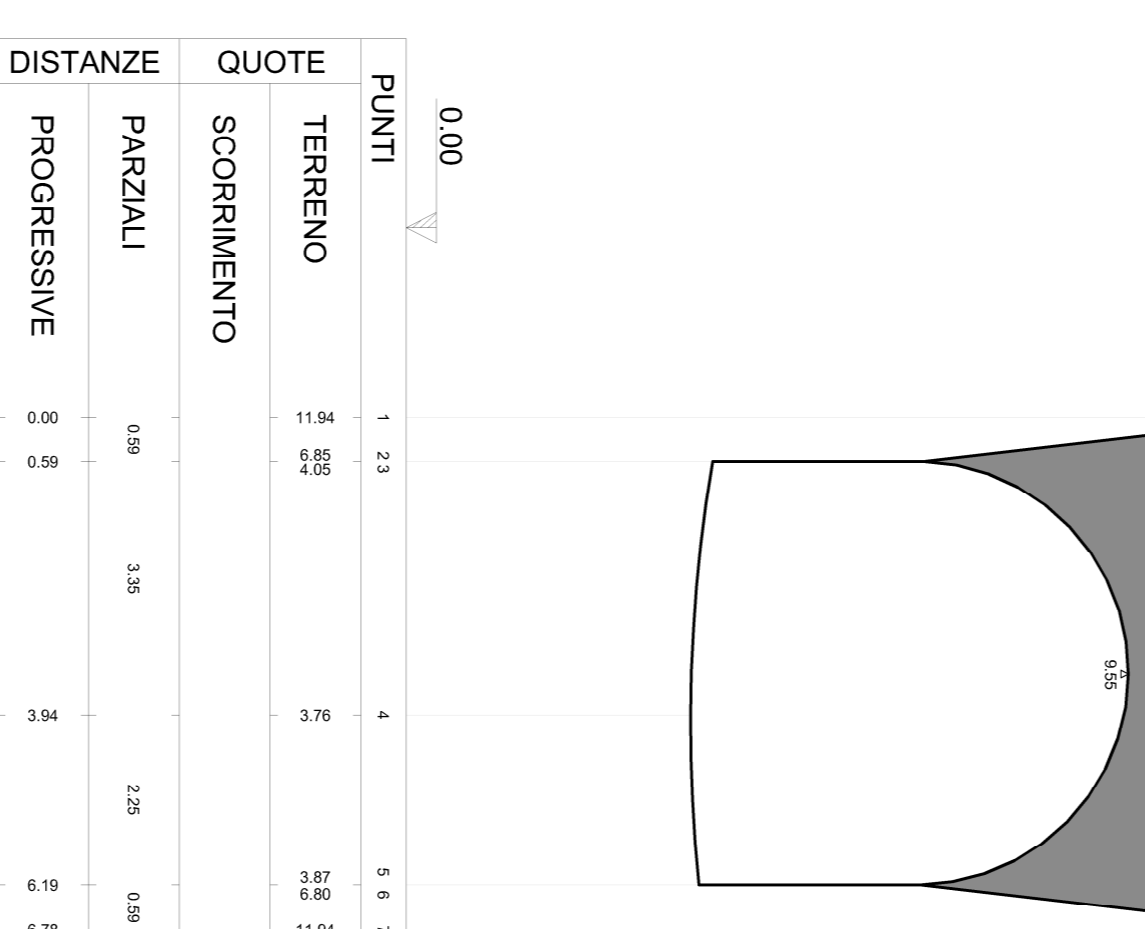


SEZIONE 10

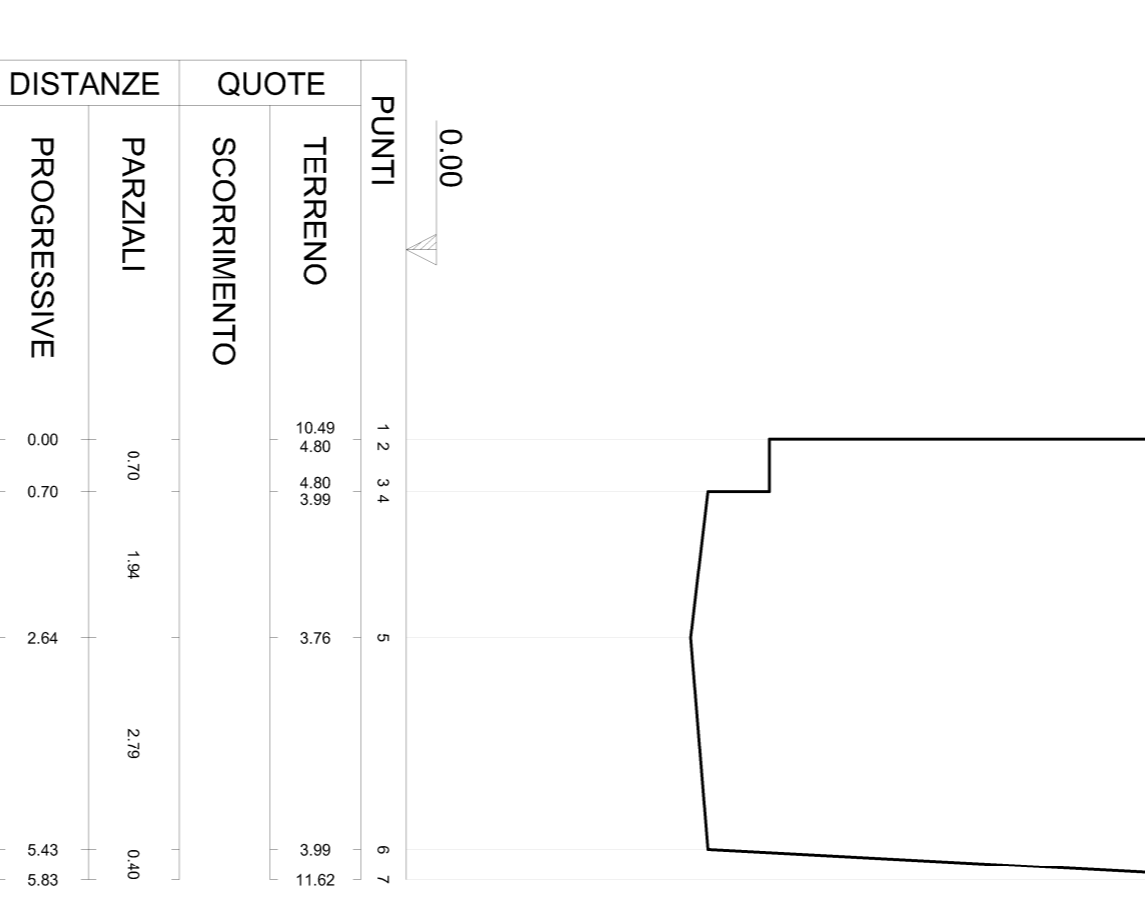

SEZIONE 11

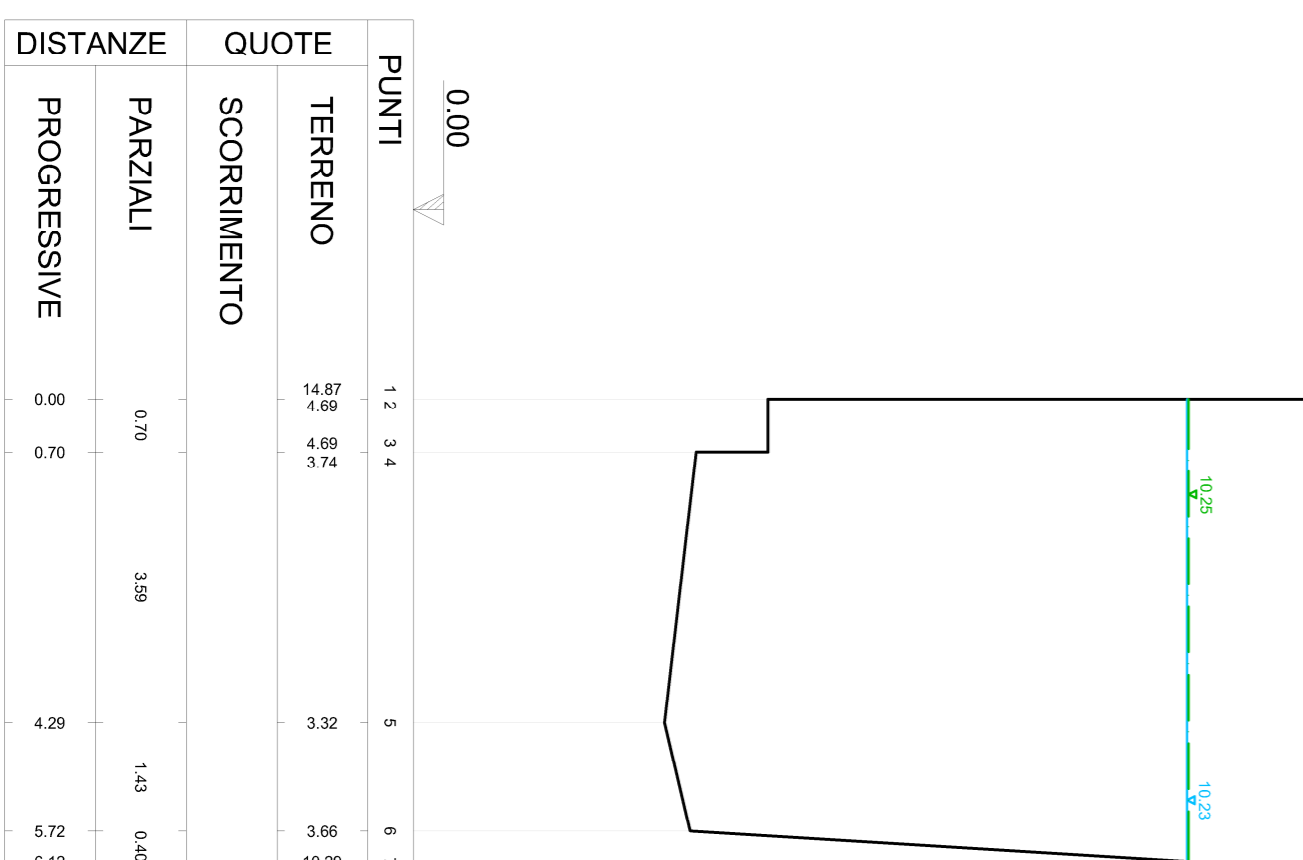


SEZIONE 12

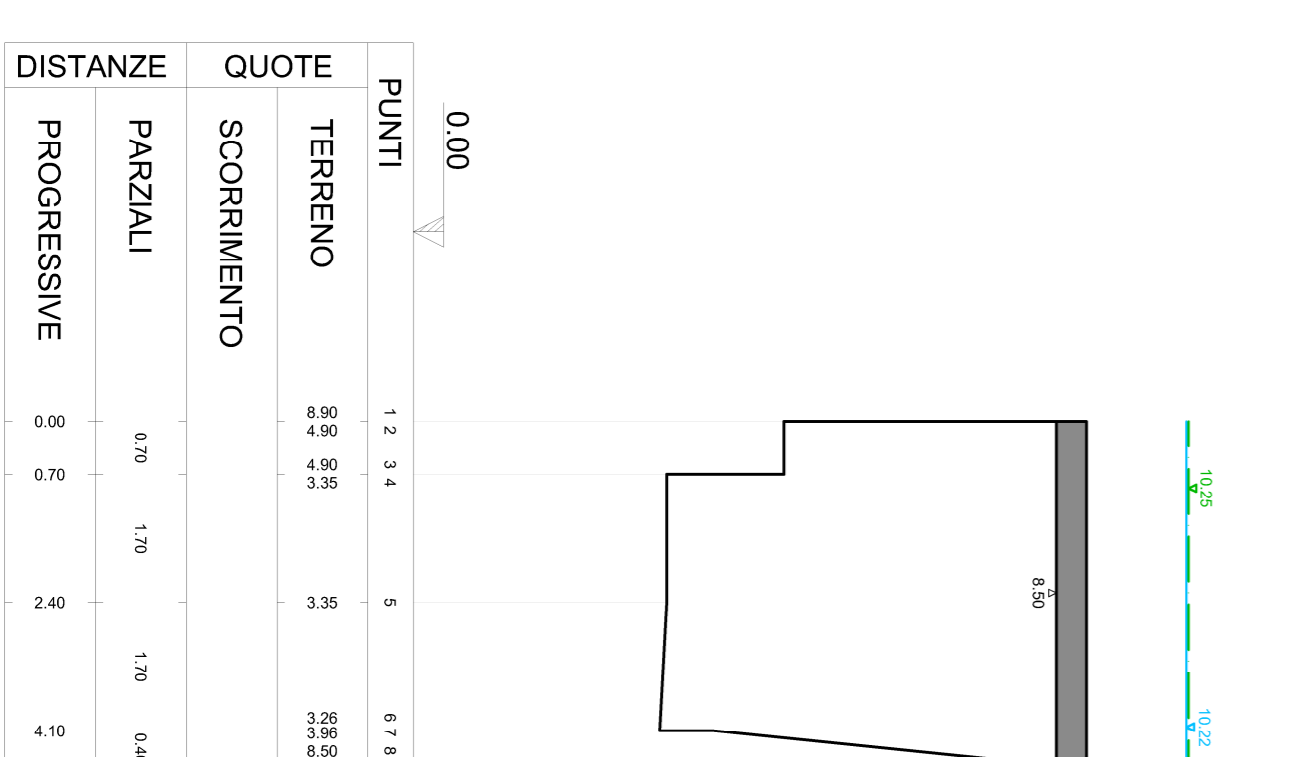


SEZIONE 12BIS



SEZIONE 13

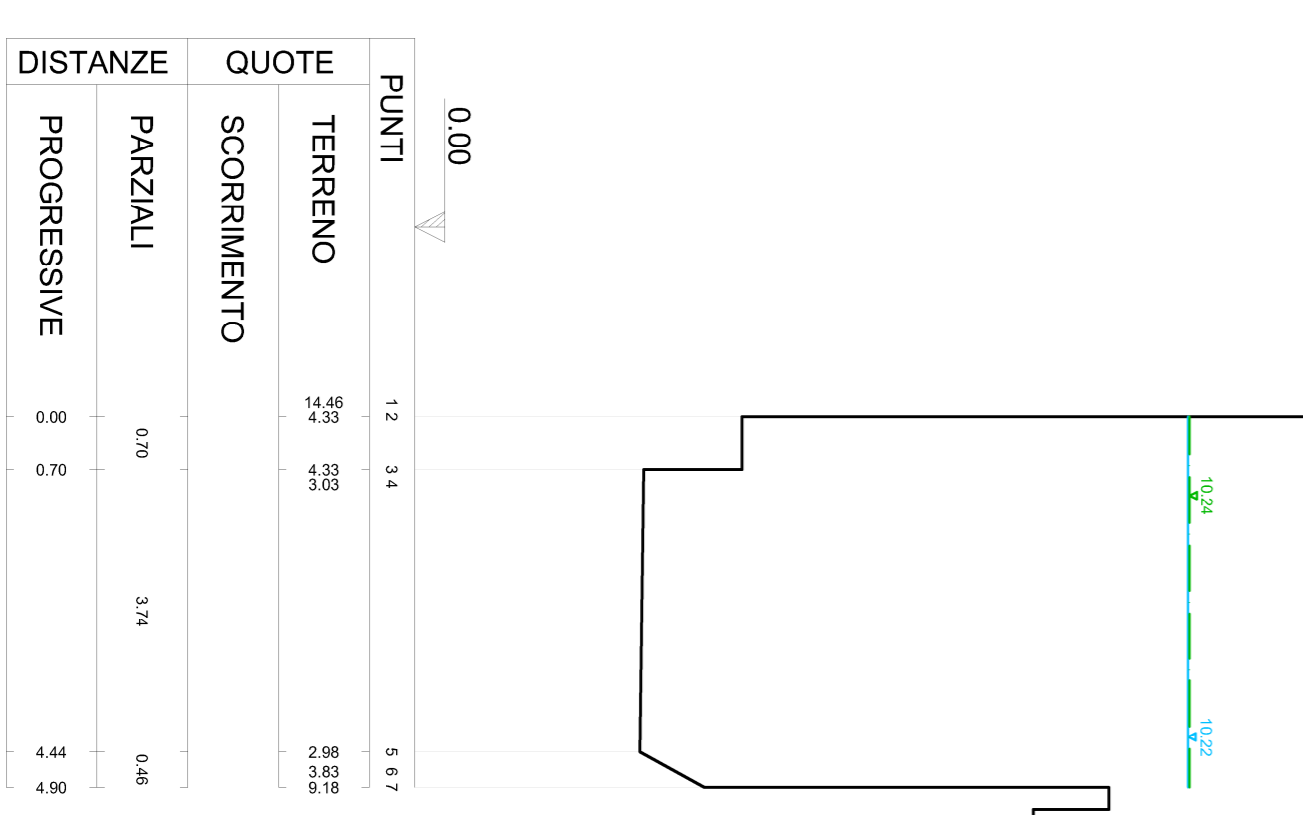


SEZIONE 14

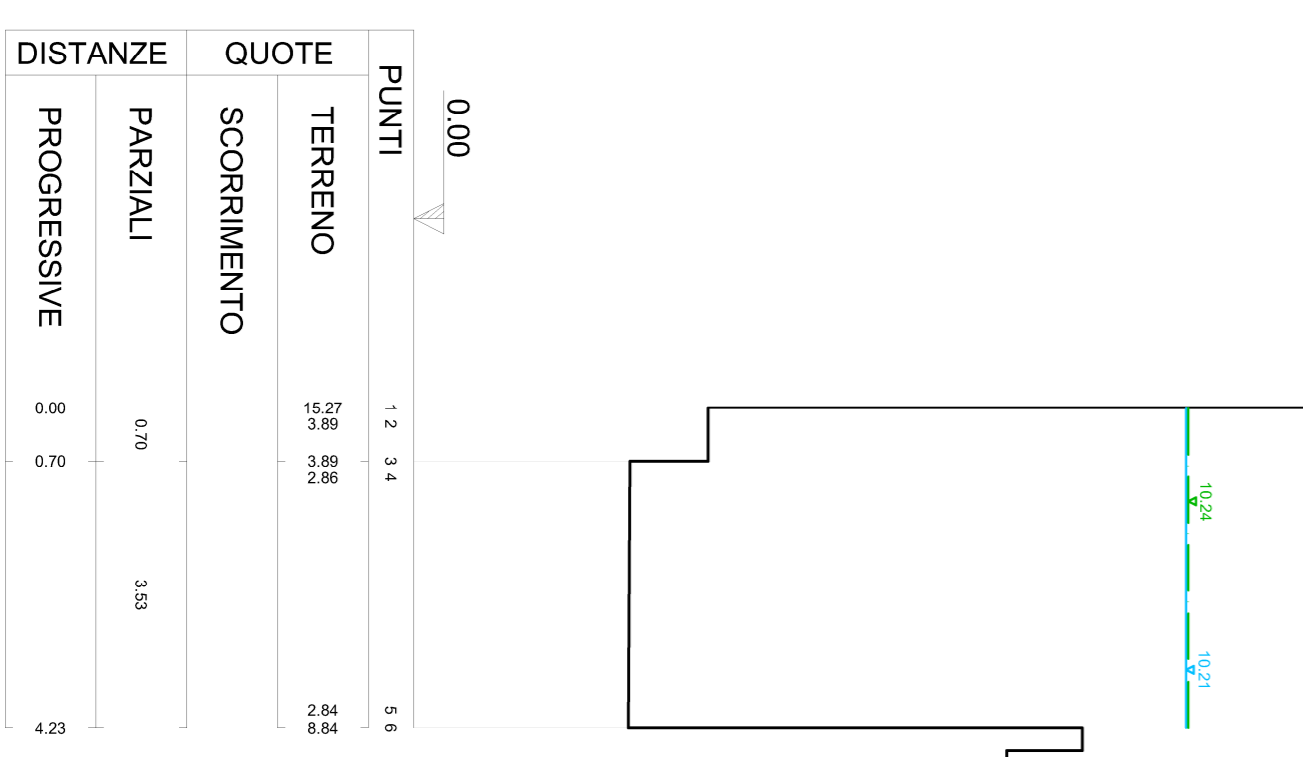

SEZIONE 1

EVENTO CON TEMPO DI RITORNO T=50 ANNI

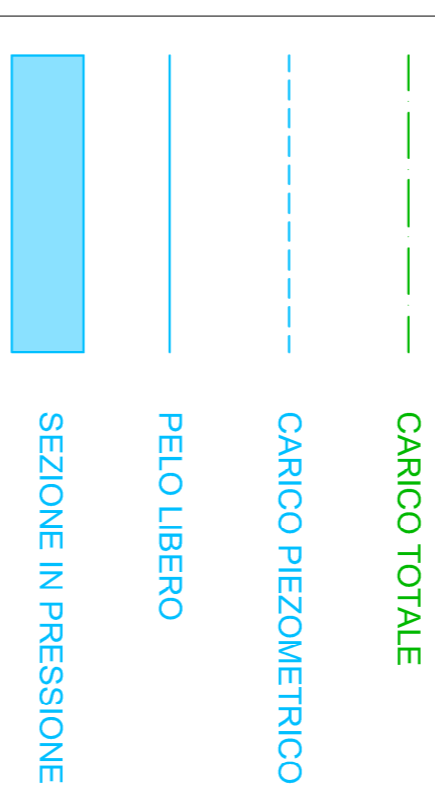

Revisione	Data	Objetto	Fatto	Controllato	Verificato	Approvato
0	Ott. 2023	Prima Emisione				

BAGNI CASTELLUCCIO S.p.A.
 Sede Legale - Via Fracchi, 3/17 - 16121 - Genova
 Tel. +39 0106121111
 e-mail: castelluccio@fastwebnet.it
 Part. IVA: 02218930101

COORDINAMENTO PROGETTAZIONE

Progetto Architettonico Dott. Arch. Marco Roggeri - mag MA architecture Via Cadorna Magli, 28 - 18010 - Santo Stefano al Mare (IM) e-mail: info@mag.ma.it Part. IVA: 0111220080	Progettazione Opere Marittime Studio Bellorini Ingegneri Associati Via Caffaro, 27/10 - 16124 - Genova e-mail: studiobellorini@gmail.com Part. IVA: 02355620992
Progetto Strutturale Dott. Ing. Davide Brilli - IGI INGEGNERIA SPA S.r.l. Piazza R. Sordani, 4/28 - 16149 - Genova Tel. +39 010532074 e-mail: studiobelli@fastwebnet.com Part. IVA: 02353910954	Progettazione Opere Funzionali Dott. Ing. Gianpiero Nobile - OMC INNOVATION SRL Via di Sorrentola, 14/81 - 16124 - Genova Tel. +39 010 869 8603 e-mail: gnobile@omcengineering.com Part. IVA: 0236330993
Progettazione Geologica Dott. Ing. Maurizio Cambiaso - Cambiaso Ingegneria S.r.l. Piazza della Vittoria 15/23 - 16121 - Genova Tel. +39 010589088 e-mail: m.cambiaso@ingegneriacs.it Part. IVA: 02380420992	Progettazione Acustica Dott. Ing. Gianluca Altano Via Klumpke 80/2 - 16133 - Genova Tel. +39 335 611854 e-mail: gianluca.altano@gmail.com Part. IVA: 01438480998
Progettazione Geotecnica Dott. Geol. Stefano Romanello Piazza S. Giovanni 9/3 - 16043 - Chiavari (GE) Tel. +39 01883321417 e-mail: sromanello@libero.it Part. IVA: 0218810302	Progettazione Geotecnica Dott. Geol. Paolo Ardeali Via Luno Argentina, 30 - 18018 - Taggia (IM) Tel. +39 9397684781 e-mail: p.ardeali@libero.it Part. IVA: 01532440087

Inventario/Opera
 Realizzazione di una struttura dedicata alla nautica da diporto a Genova Pegli - Procedimento previsto dal D.P.R. 2/12/1997 n. 509
PROGETTO DEFINITIVO

Scala 1/100
 Data 03 Ottobre 2023

Objetto della tavola
Progettazione idraulica rio Grille Sezioni 1-14 - Stato di fatto (T=50 anni))

Tavola N°
D-IDR-PR-T02-0

Livello Progettazione **DEFINITIVO**

SEZIONE 1