



Planimetria

1:200 Ponte Rio Sacchi - Grille

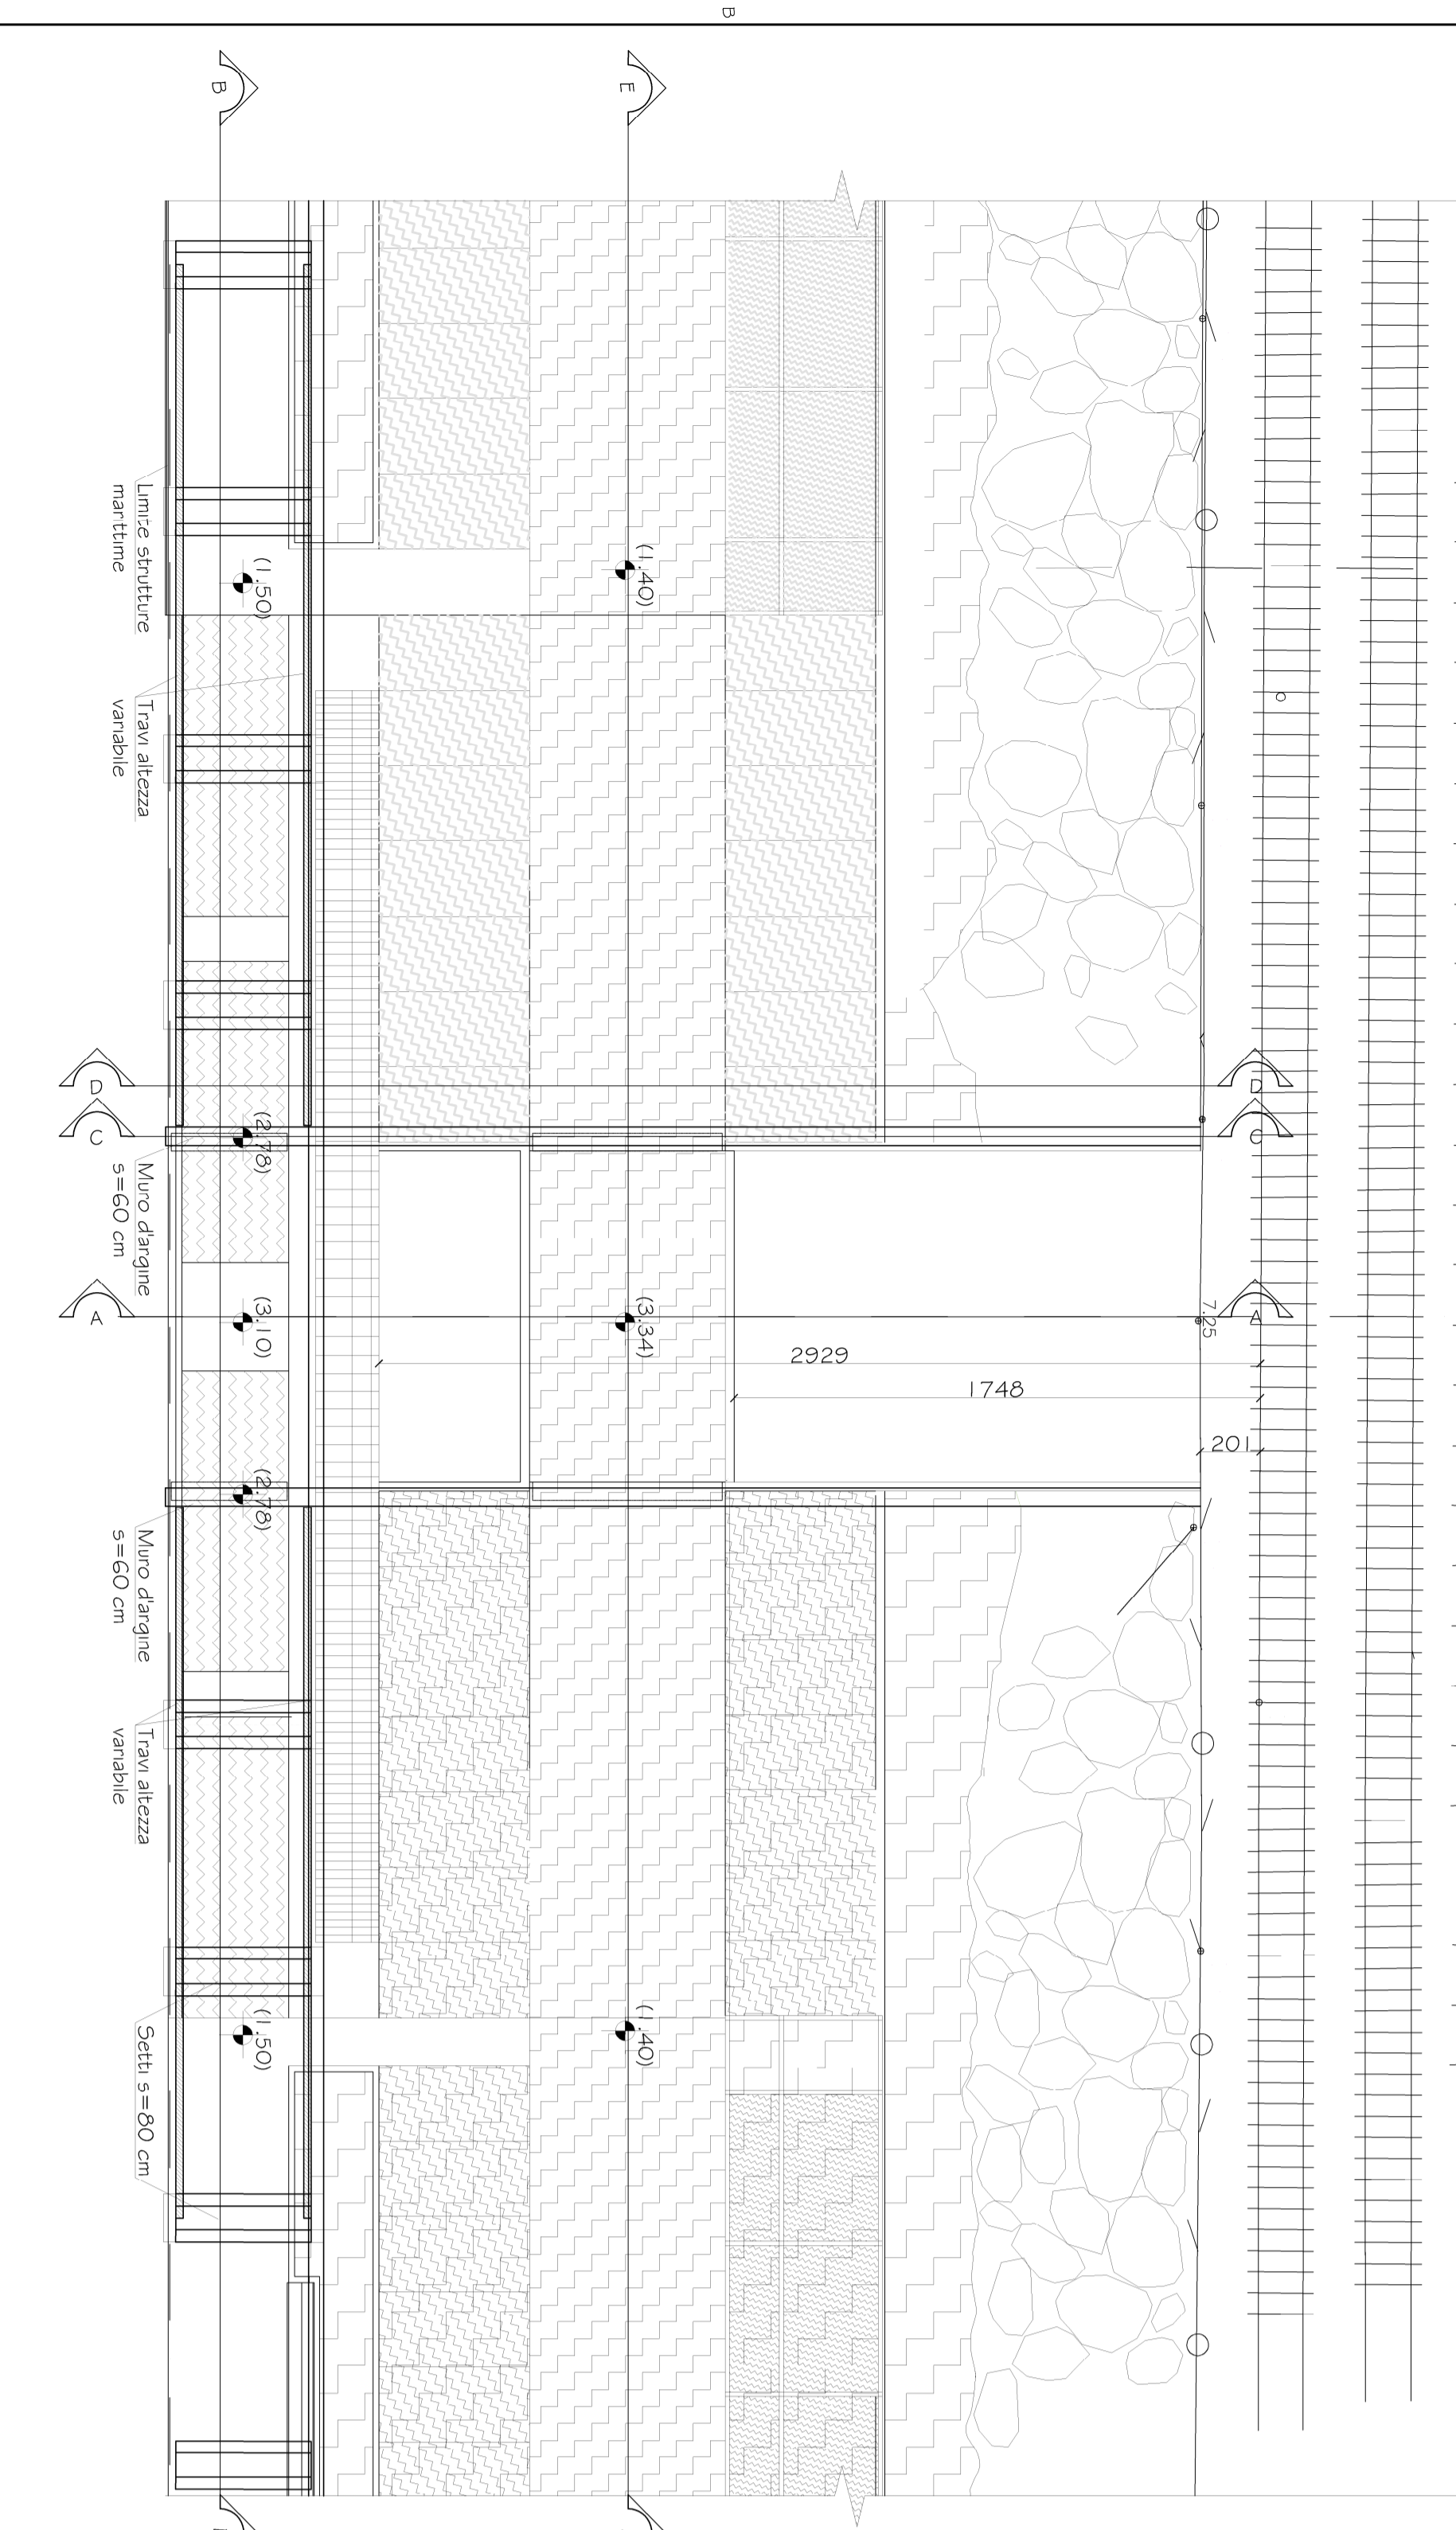


Sezione A-A

1:1 Ponte Rio Sacchi - Grille

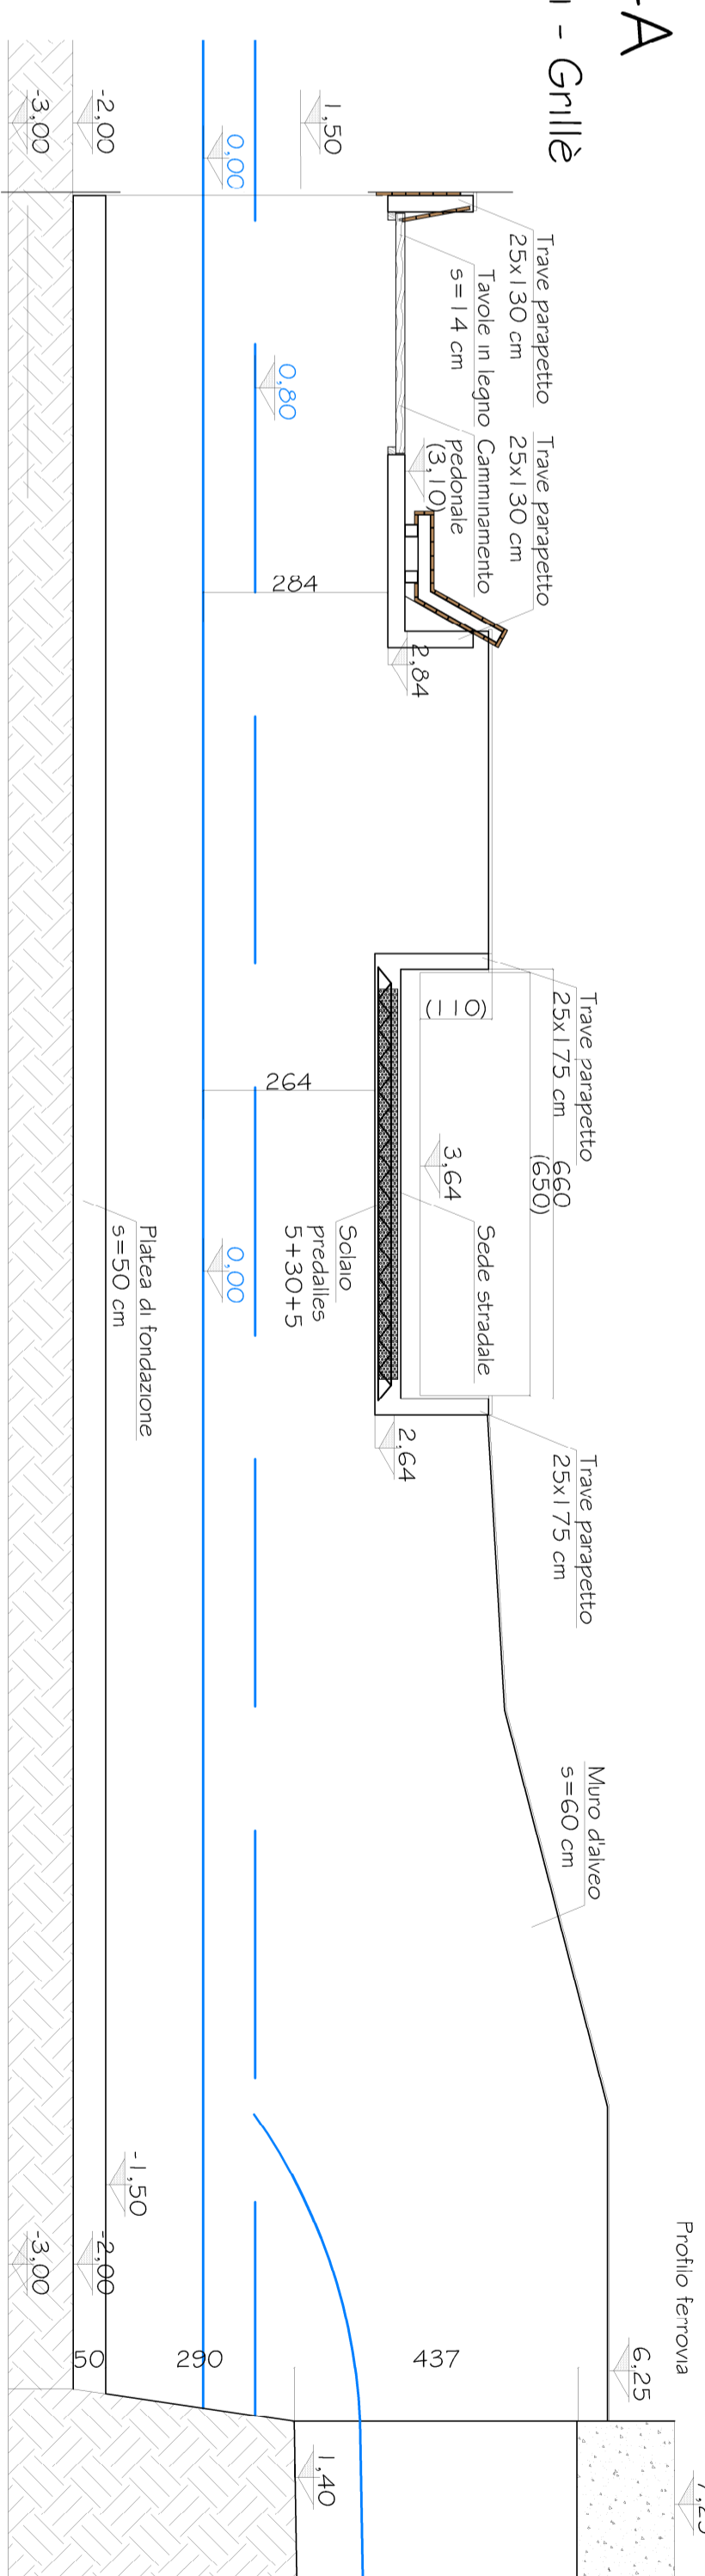


Sezione C-C

1:1 Ponte Rio Sacchi - Grille

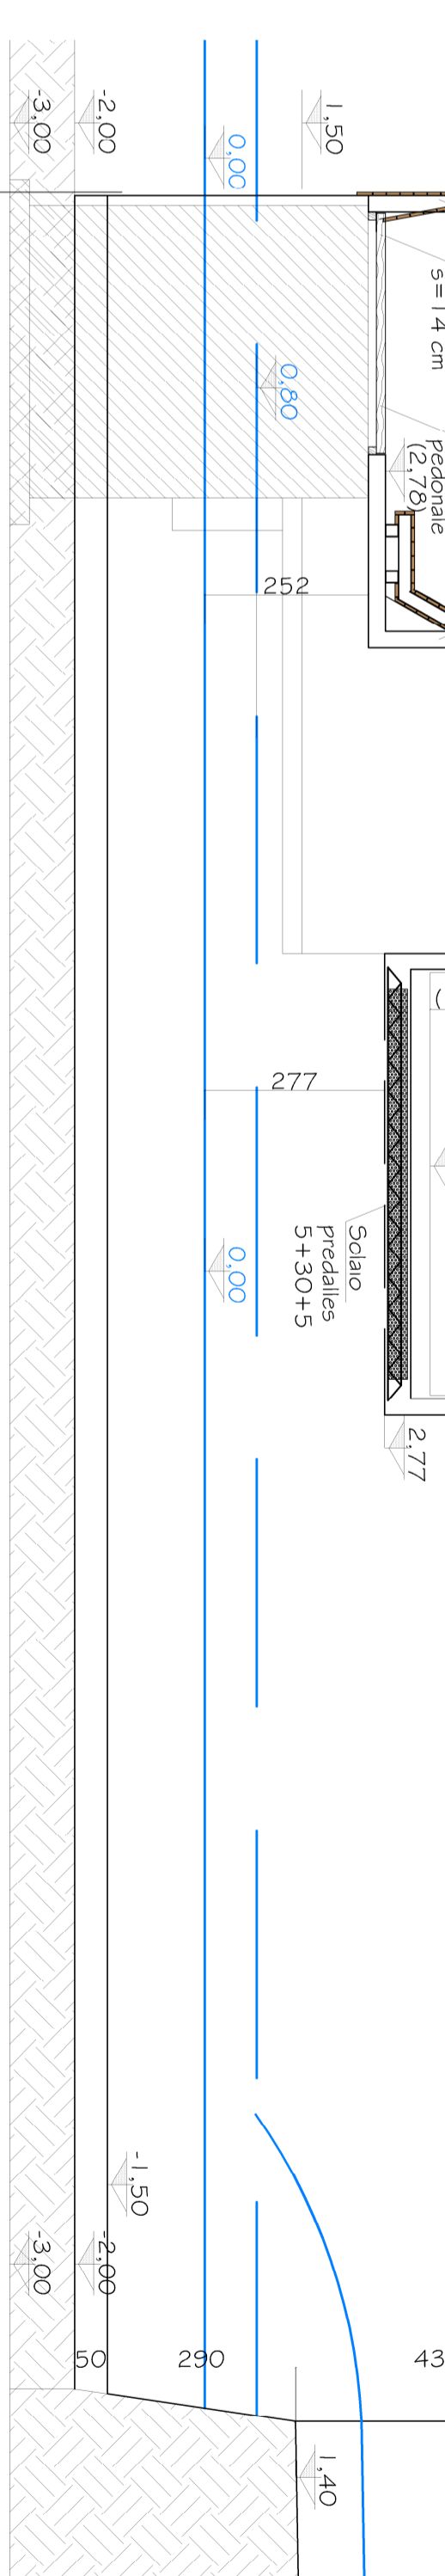


Sezione D-D

1:1 Ponte Rio Sacchi - Grille

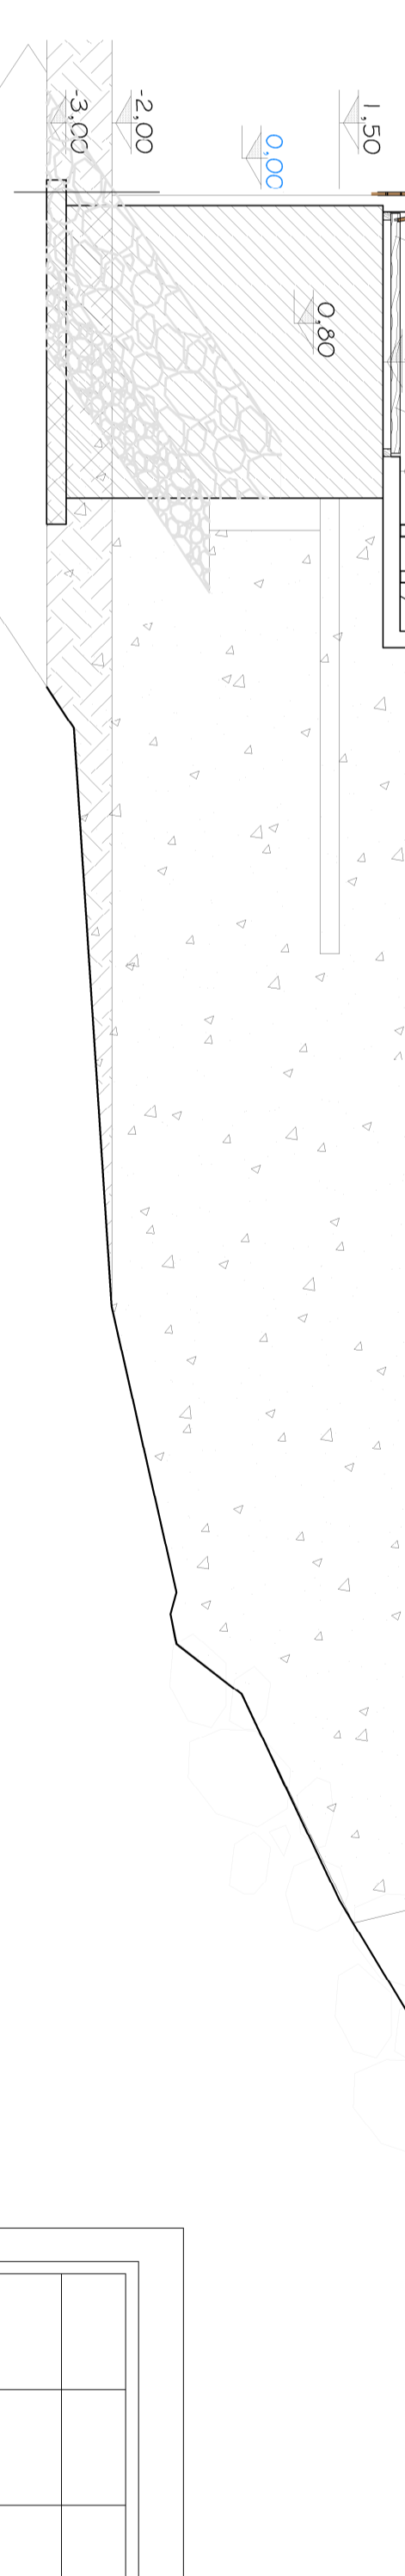



Sezione B-B

1:1 Ponte Pedonale Rio Sacchi - Grille

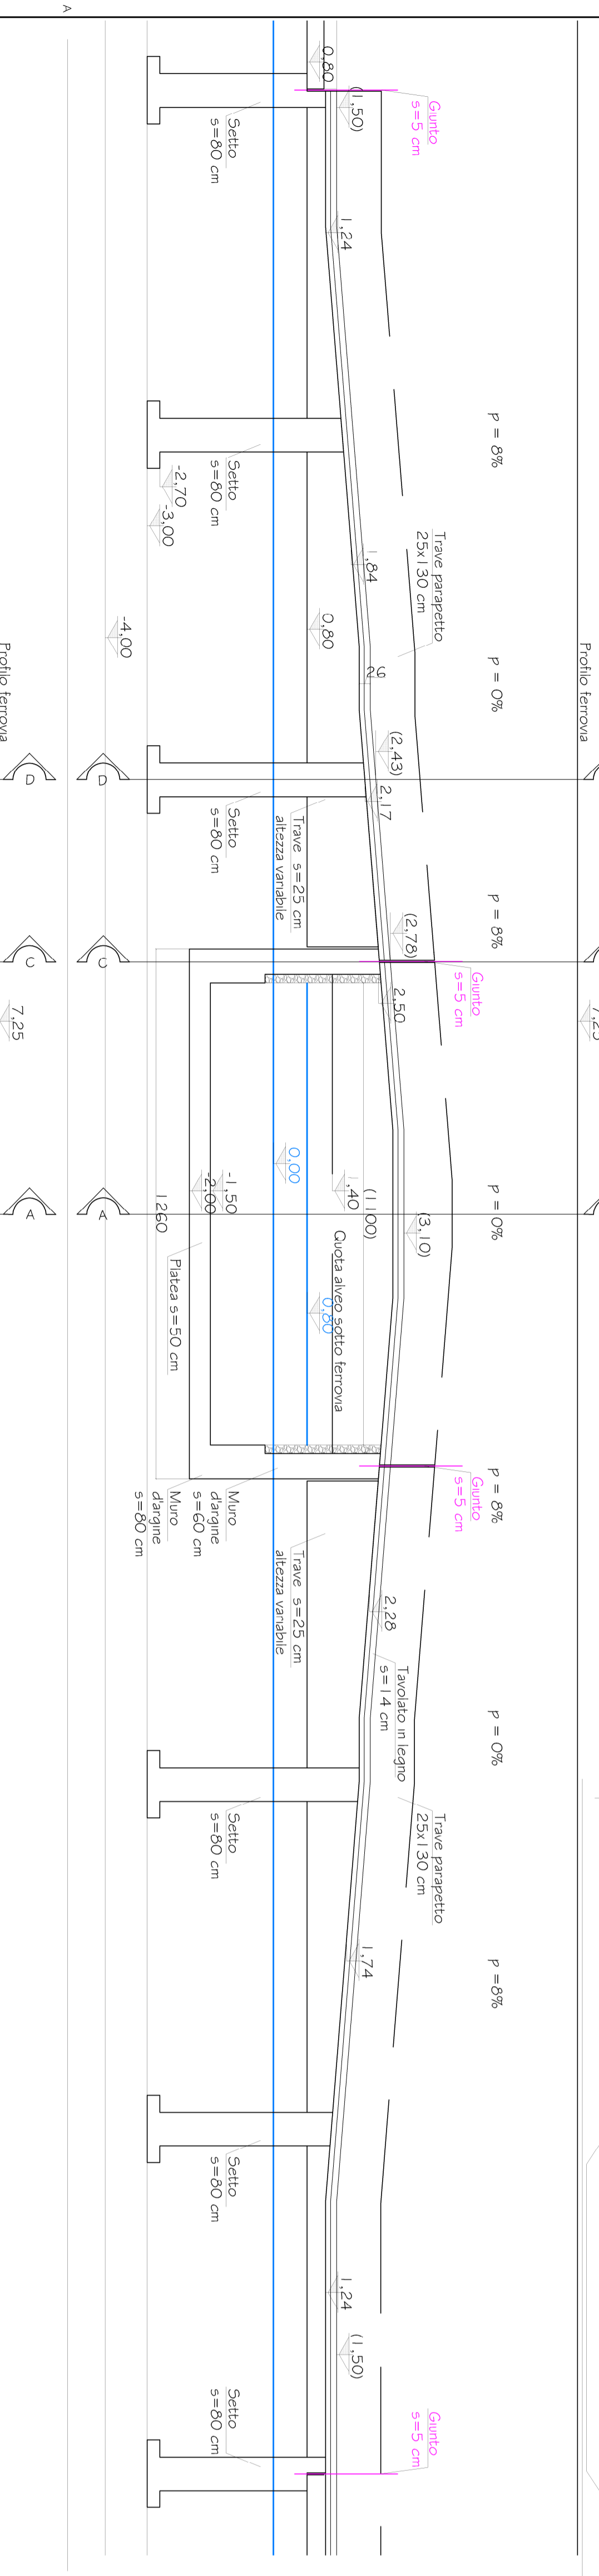

Sezione E-E

1:1 Ponte Carrabile Rio Sacchi - Grille

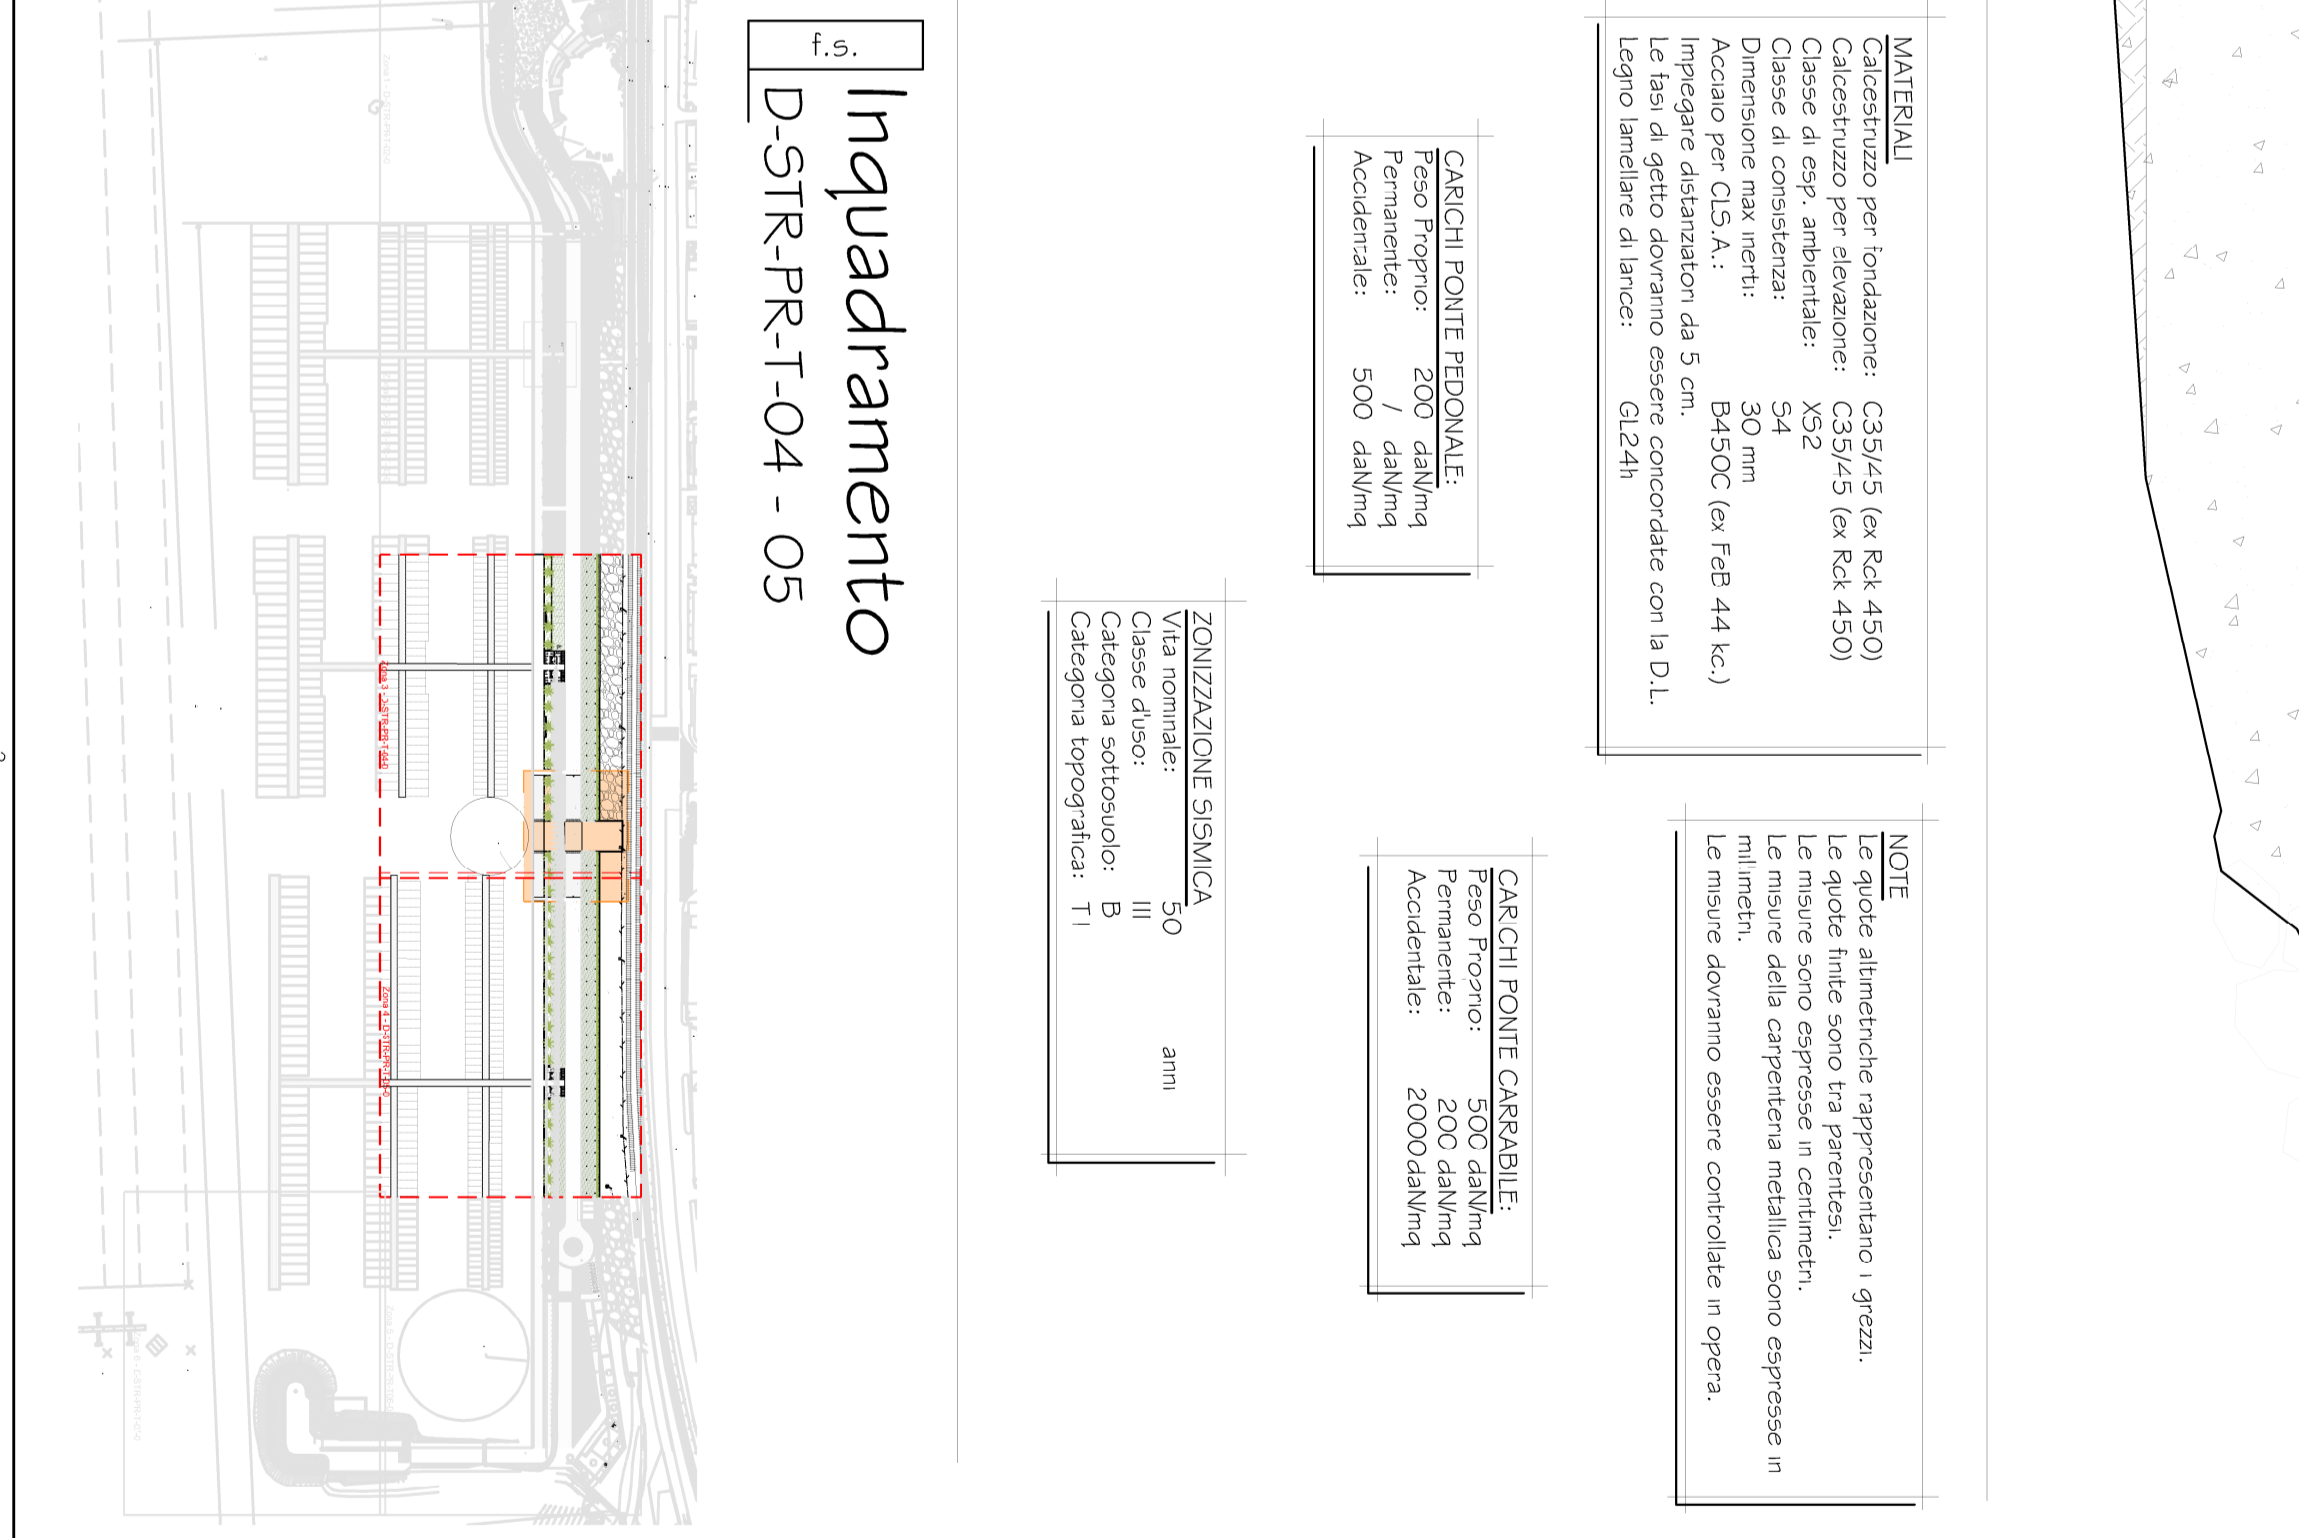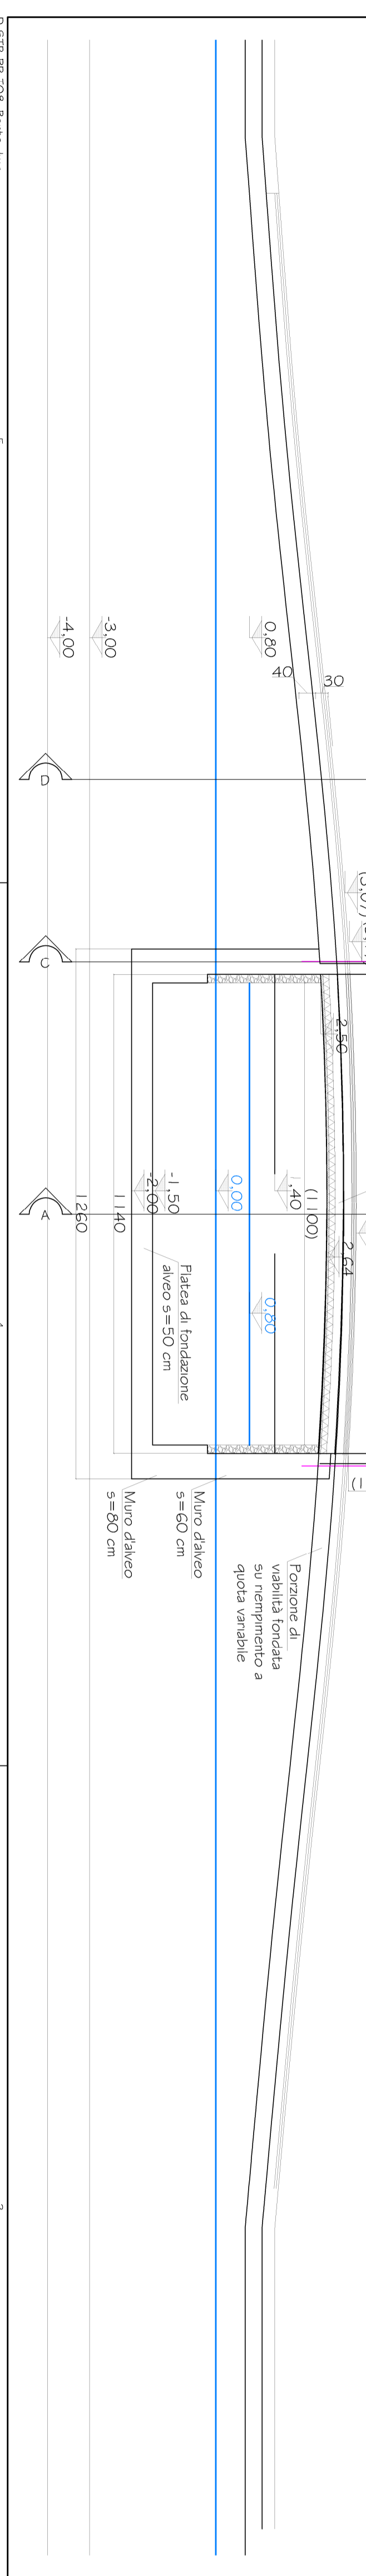

Inquadramento

f.5 D-STR-PR-T-04 - 05

Rev.	Data	Descrizione	Redatto	Controllato	Verificato	Approvato
0	04.10.2023	Prima emissione				

Comitente
BAGNI CASTELLUCCIO S.p.A.
 Sede legale: Via Reichli, 31/17 - 16121 - Genova
 Sede operativa: Via Salaria, 27 - 16121 - Genova
 P.IVA: 02118930101

PROGETTAZIONE
 Progetto Architettonico: Studio Arch. Marco Roggeri - emeg MA architecture - Via Garibaldi, 10/12 - 16121 - Genova
 Progetto Strutturale: Dott. Ing. Maurizio Carlinato - Cambiolo Ingegneria S.r.l. - Piazza S. Sordani, 8 - 16121 - Genova

CONSUMATORI
 Costruttore: Sogem - Via Salaria, 27 - 16121 - Genova
 Committente: Bagni Castelluccio S.p.A. - Via Reichli, 31/17 - 16121 - Genova

PROGETTO DEFINITIVO
 Oggetto della tavola: Progettazione strutturale relativa agli argini, alla vasca di sedimentazione e ai ponti sul Rio Sacchi - Grille
 Scala: 1/200
 Data: 03 Ottobre 2023

