


IMPIANTO RETE NERA
 TIPOLOGIA RETE NERA
 PIZZOTTIVASCA

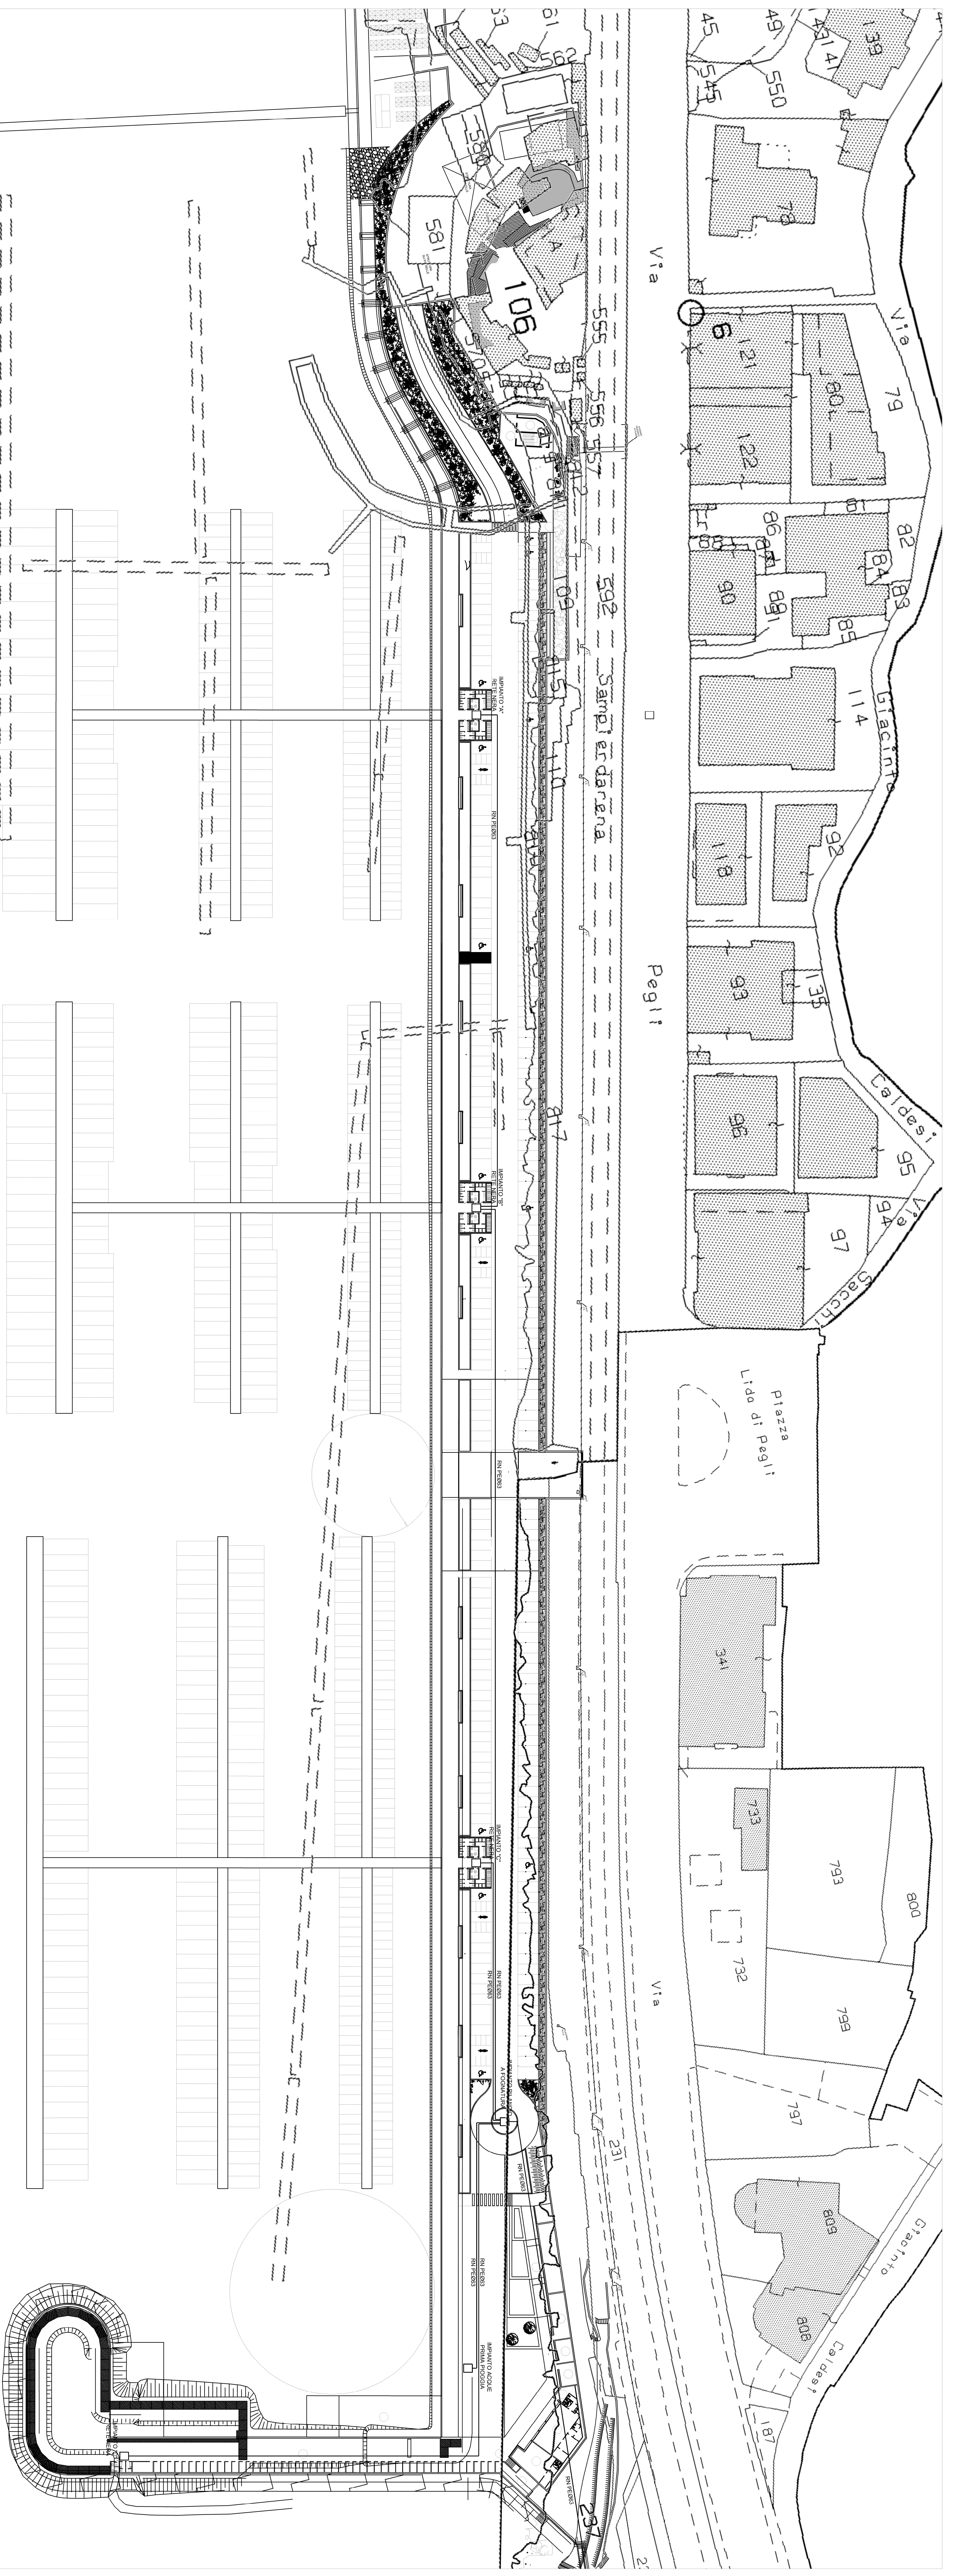

Revisione	Data	Disegnato	Redatto	Convalidato	Verificato	Approvato
0	01.10.2023	Prima emissione				

Comitato
BAGNI CASTELLUCCIO S.p.a.
 Sede legale: Via Fieschi, 3/17 - 16121 - Genova
 Tel. +39 010621111
 Email: castelluccio@bagnicastelluccio.it
 P. IVA: 0218930101

COMITATO PROGETTAZIONE

Progetto architettonico	Progettazione Grafica
Dott. Arch. Marco Saffari - ing. MA. Marchionni Via Cadenza Parigi, 28 - 38010 - Sarno Salsola di Mare (VI) Tel. +39 0445 460000 Email: info@ingma.it P. IVA: 0121270080	Studio Biffardi Ing. e Arch. Associati Via Cefiso, 27/12 - 16124 - Genova Tel. +39 010 5710000 Email: studiobiffardi@ingma.it P. IVA: 02552920993
Dott. Ing. Paolo Saffari - architetto SPA S.I. Piazza K. Balaban, 428 - 16148 - Genova Tel. +39 010 5710000 Email: studiobiffardi@ingma.it P. IVA: 02552920993	Dott. Ing. Giuseppe Saffari - architetto SPA S.I. Via S. Saverio, 1A/81 - 16124 - Genova Tel. +39 010 5710000 Email: studiobiffardi@ingma.it P. IVA: 02552920993
Progetto impianti Dott. Ing. Maurizio Castagna - ingegnere S.I.A. Via S. Saverio, 1A/81 - 16124 - Genova Tel. +39 010 5710000 Email: studiobiffardi@ingma.it P. IVA: 02552920993	Progettazione Geologica Dott. Geol. Andrea Geronzi - ingegnere I.04 Via S. Saverio, 1A/81 - 16124 - Genova Tel. +39 010 5710000 Email: studiobiffardi@ingma.it P. IVA: 02552920993
Progettazione Acustica Dott. Ing. Giuliana Agazzi Via S. Saverio, 1A/81 - 16124 - Genova Tel. +39 010 5710000 Email: studiobiffardi@ingma.it P. IVA: 02552920993	Progettazione Energetica Dott. Geol. Stefano Iannelli Via S. Saverio, 1A/81 - 16124 - Genova Tel. +39 010 5710000 Email: studiobiffardi@ingma.it P. IVA: 02552920993
Progettazione Costruttiva Dott. Geol. Stefano Iannelli Via S. Saverio, 1A/81 - 16124 - Genova Tel. +39 010 5710000 Email: studiobiffardi@ingma.it P. IVA: 02552920993	Progettazione Geologica Dott. Geol. Roberto Nardelli Via S. Saverio, 1A/81 - 16124 - Genova Tel. +39 010 5710000 Email: studiobiffardi@ingma.it P. IVA: 02552920993
Progettazione Costruttiva Dott. Geol. Stefano Iannelli Via S. Saverio, 1A/81 - 16124 - Genova Tel. +39 010 5710000 Email: studiobiffardi@ingma.it P. IVA: 02552920993	Progettazione Geologica Dott. Geol. Alberto Ceronzi - ingegnere I.04 Via S. Saverio, 1A/81 - 16124 - Genova Tel. +39 010 5710000 Email: studiobiffardi@ingma.it P. IVA: 02552920993

Realizzazione di una struttura dedicata alla nautica da diporto a Genova negli insediamenti previsti dal D.P.R. 21/2/1997 n. 509
PROGETTO DEFINITIVO

Scala: 1/500
 Data: 01 Ottobre 2023
 Foglio: 03
 Titolo: D-IM-PR-MC-T03-0