
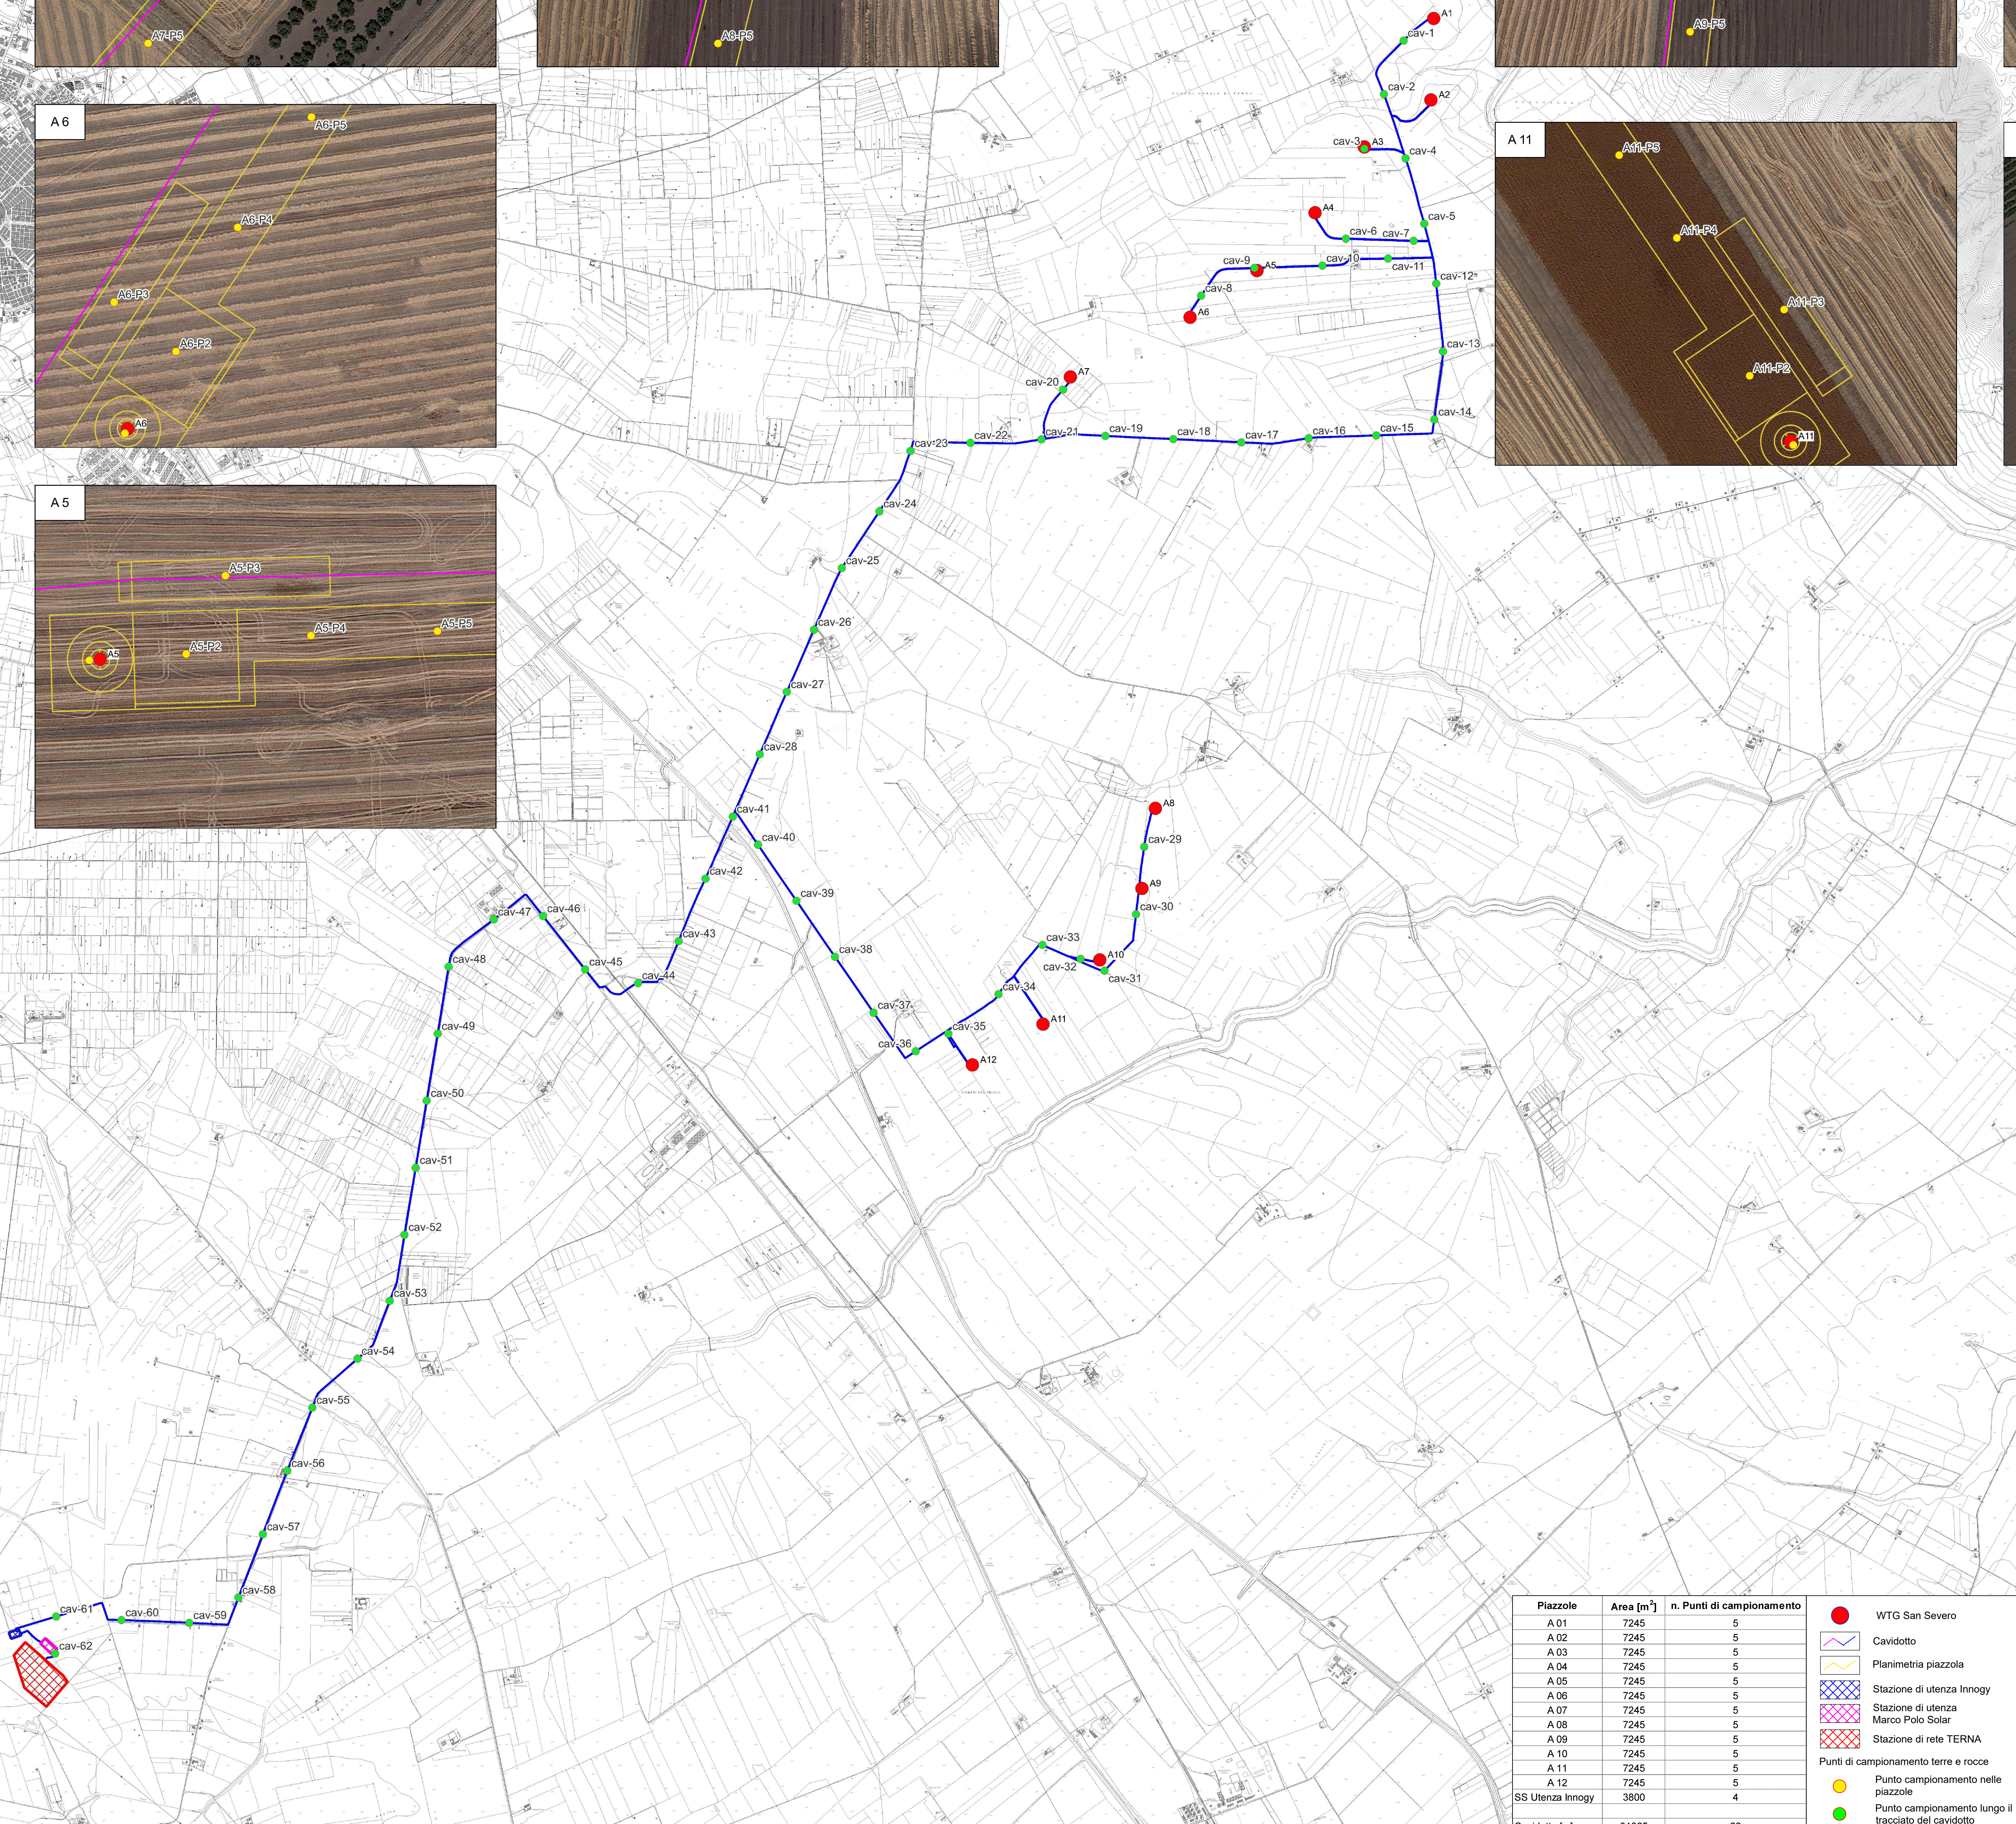
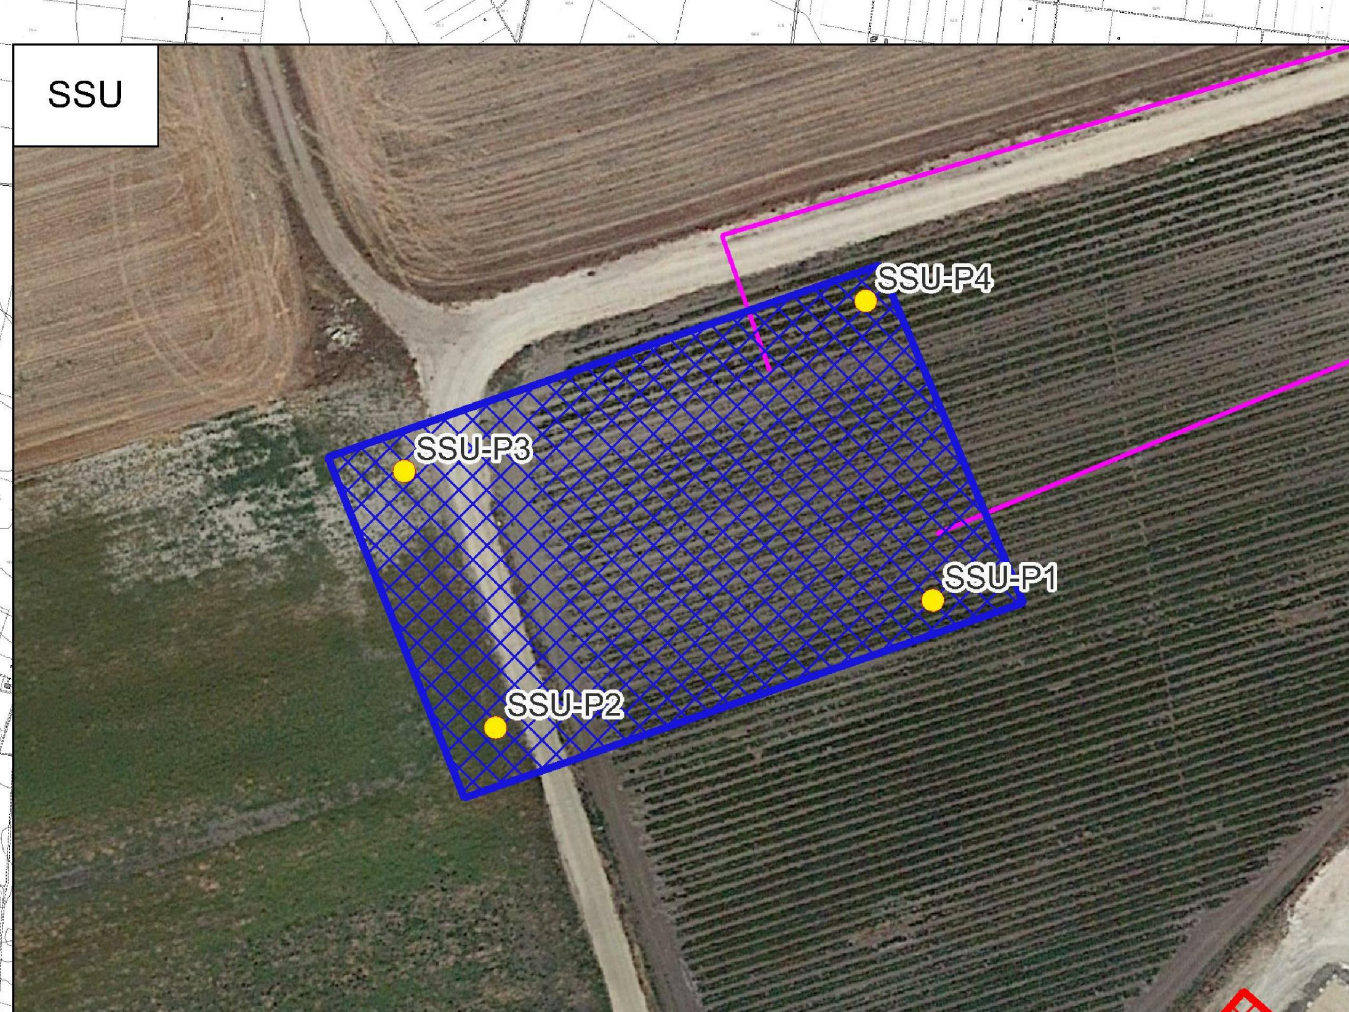
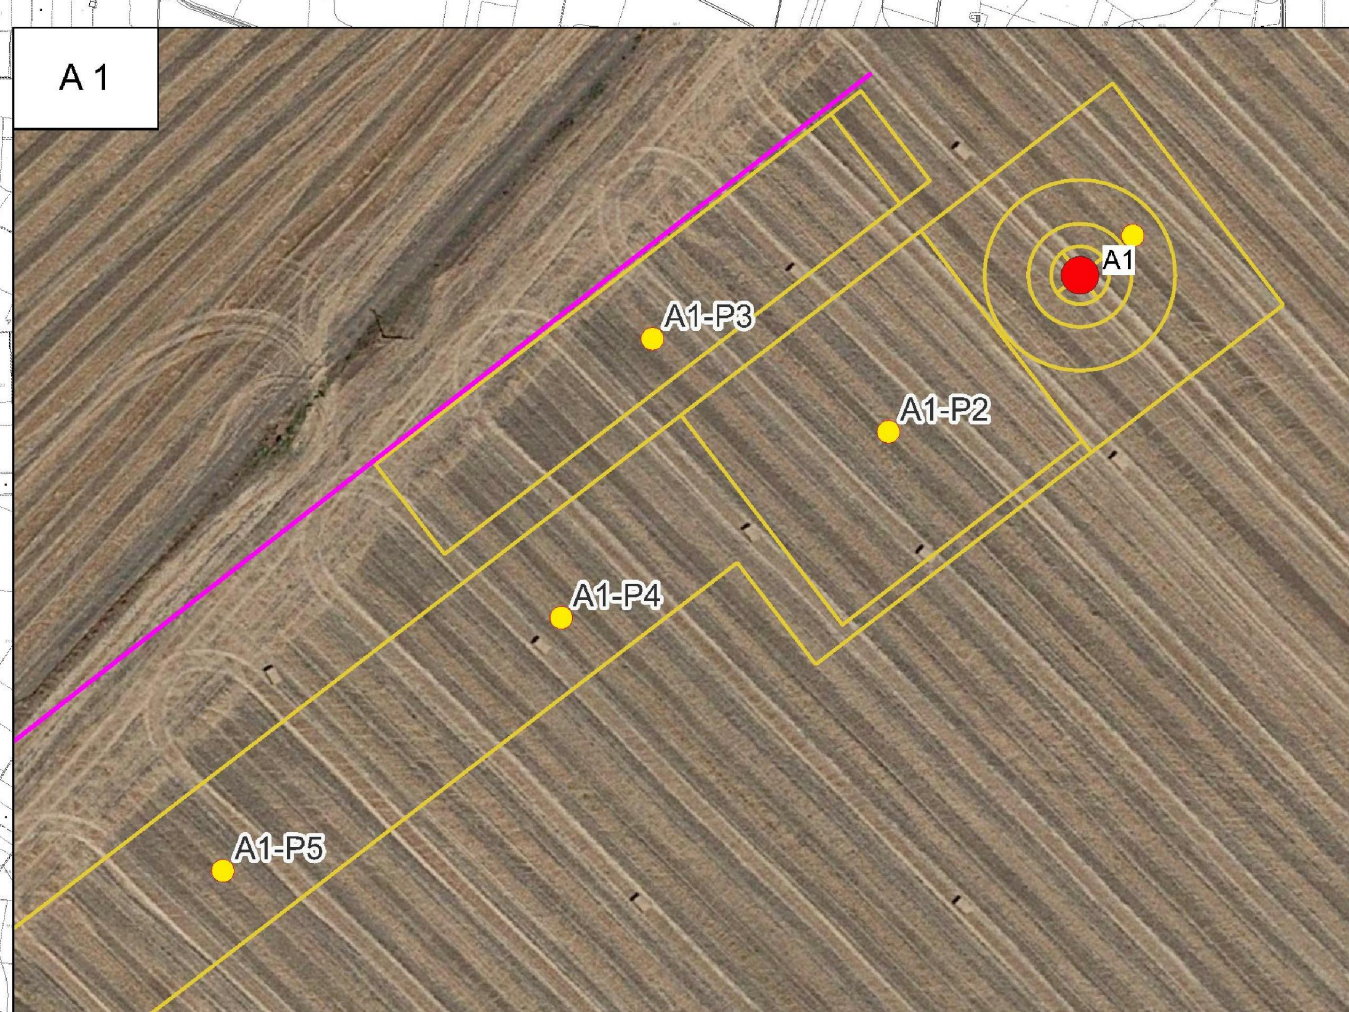
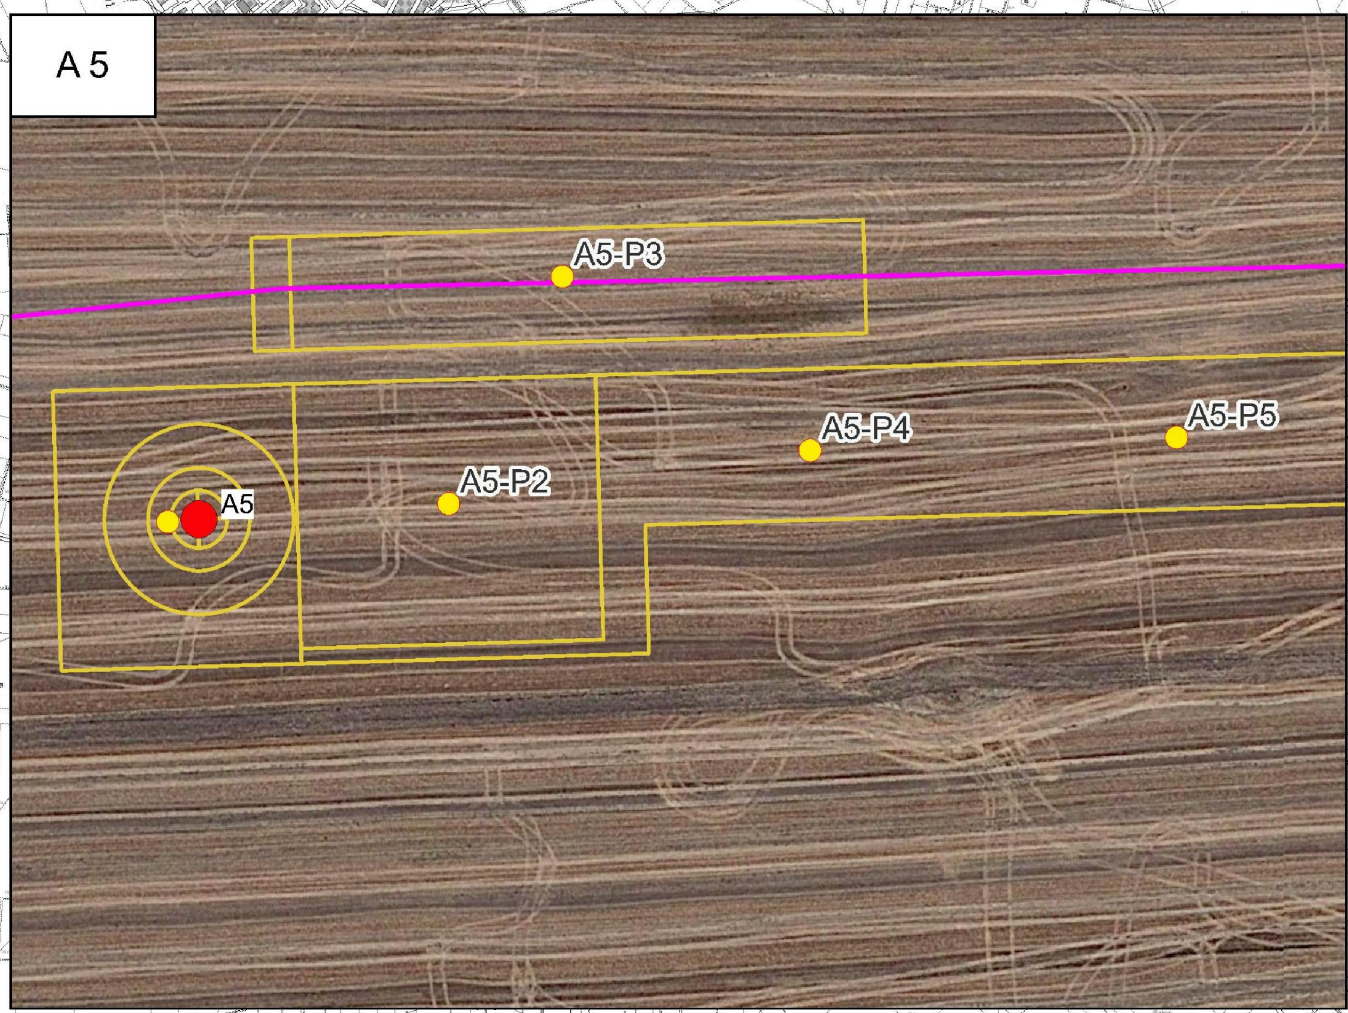
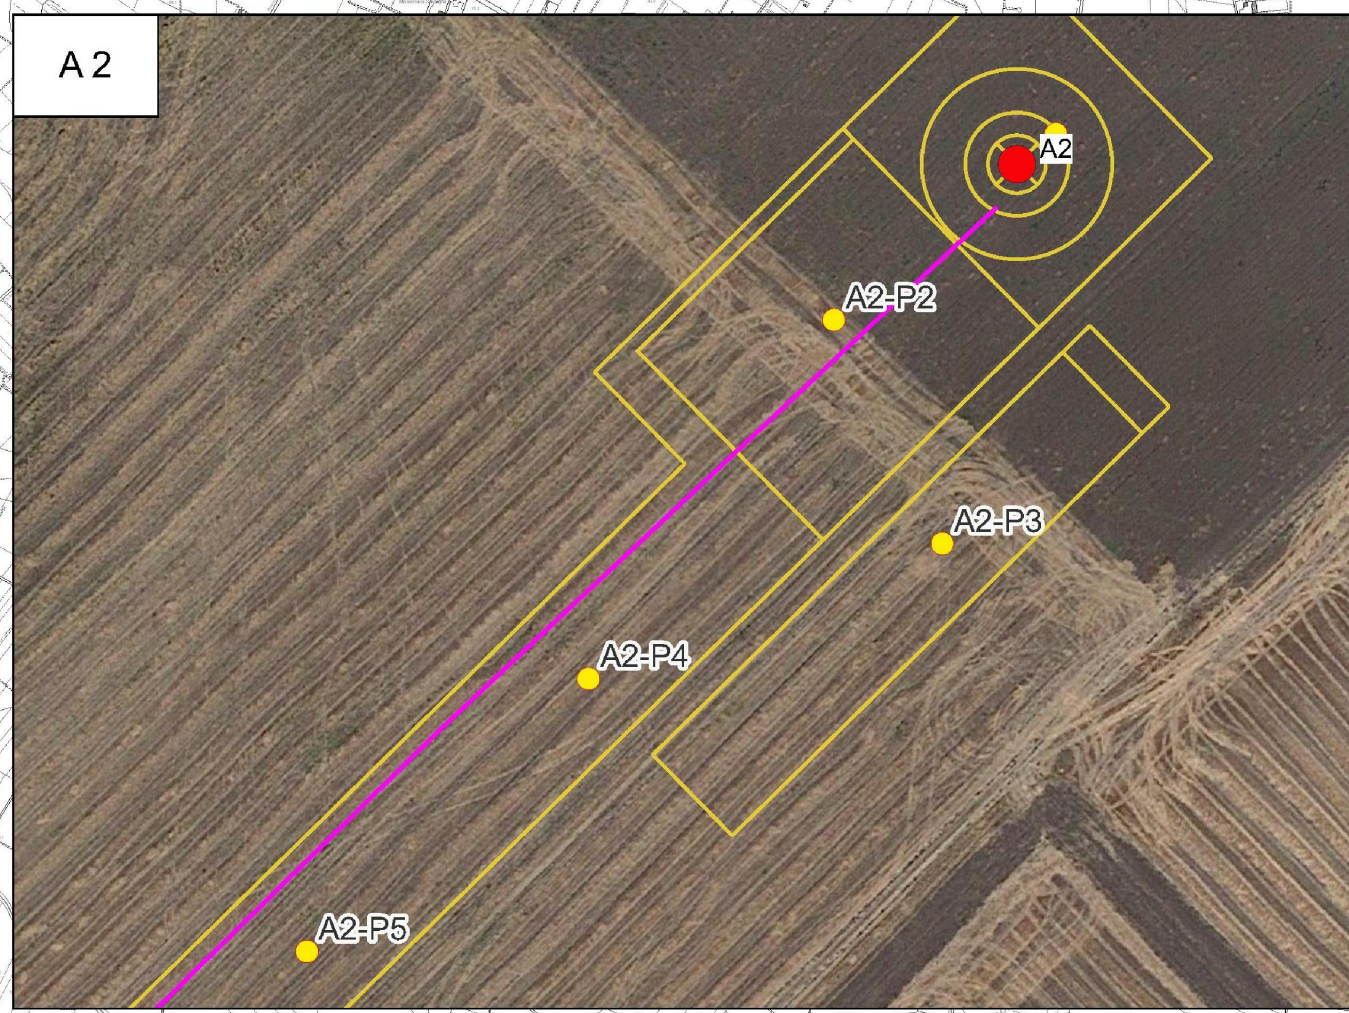
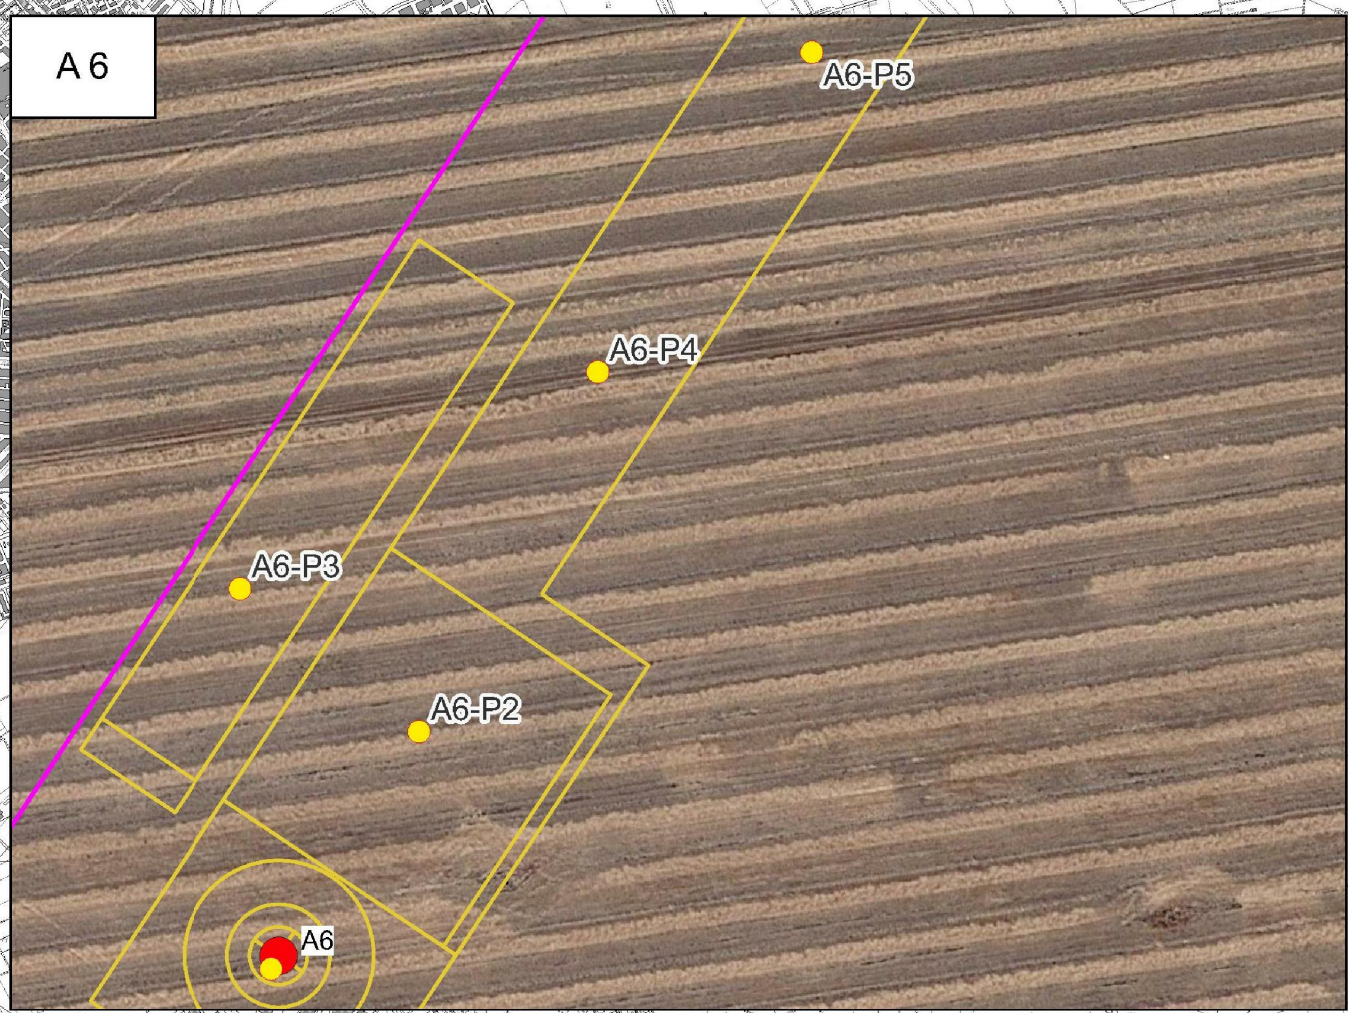
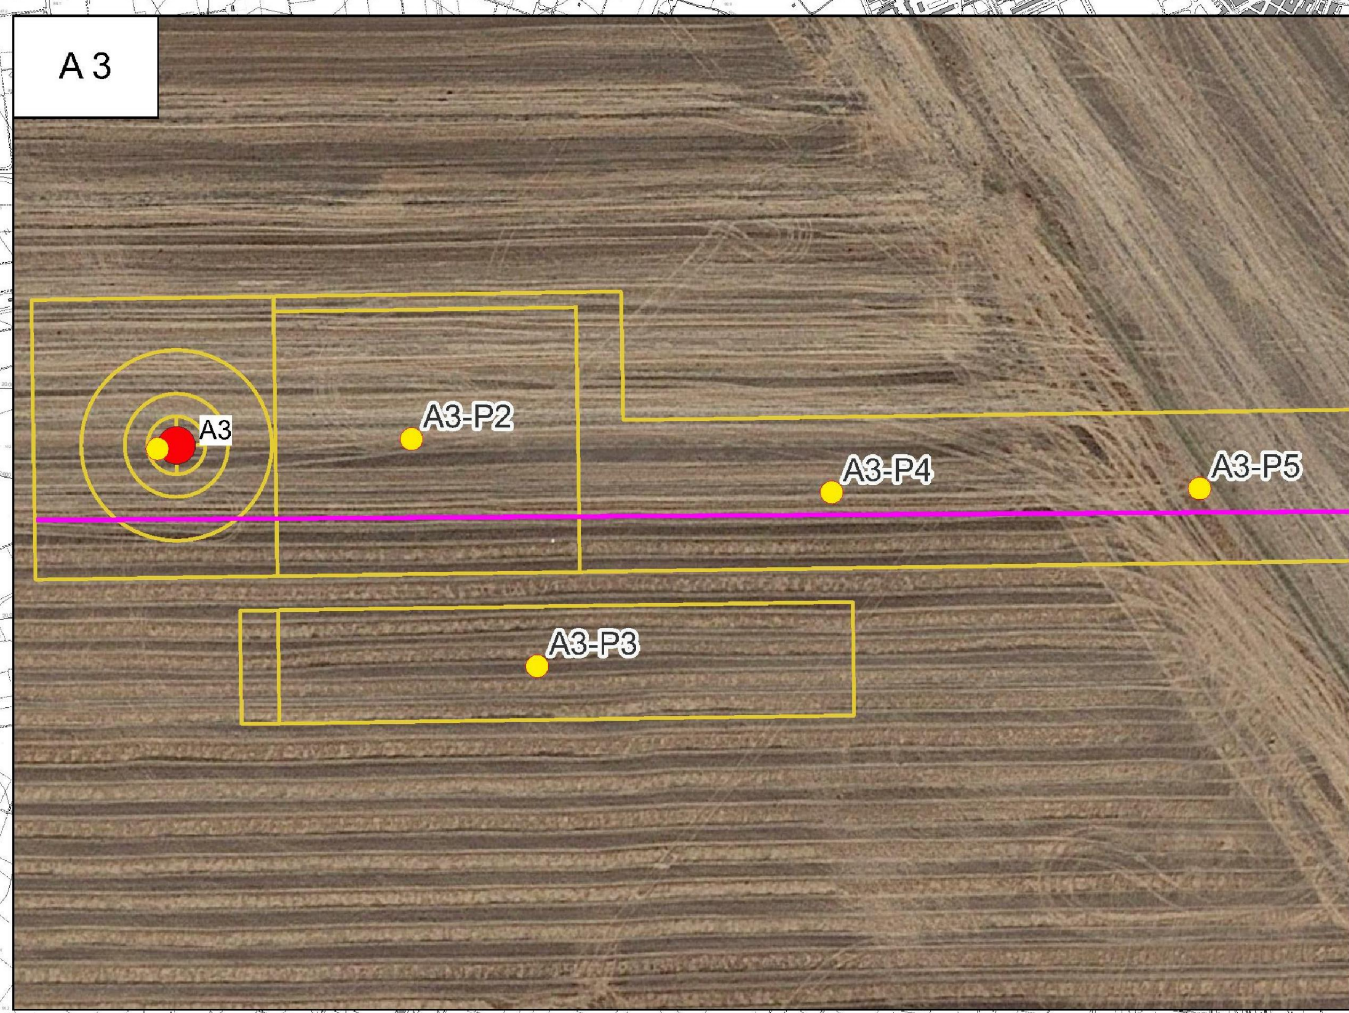
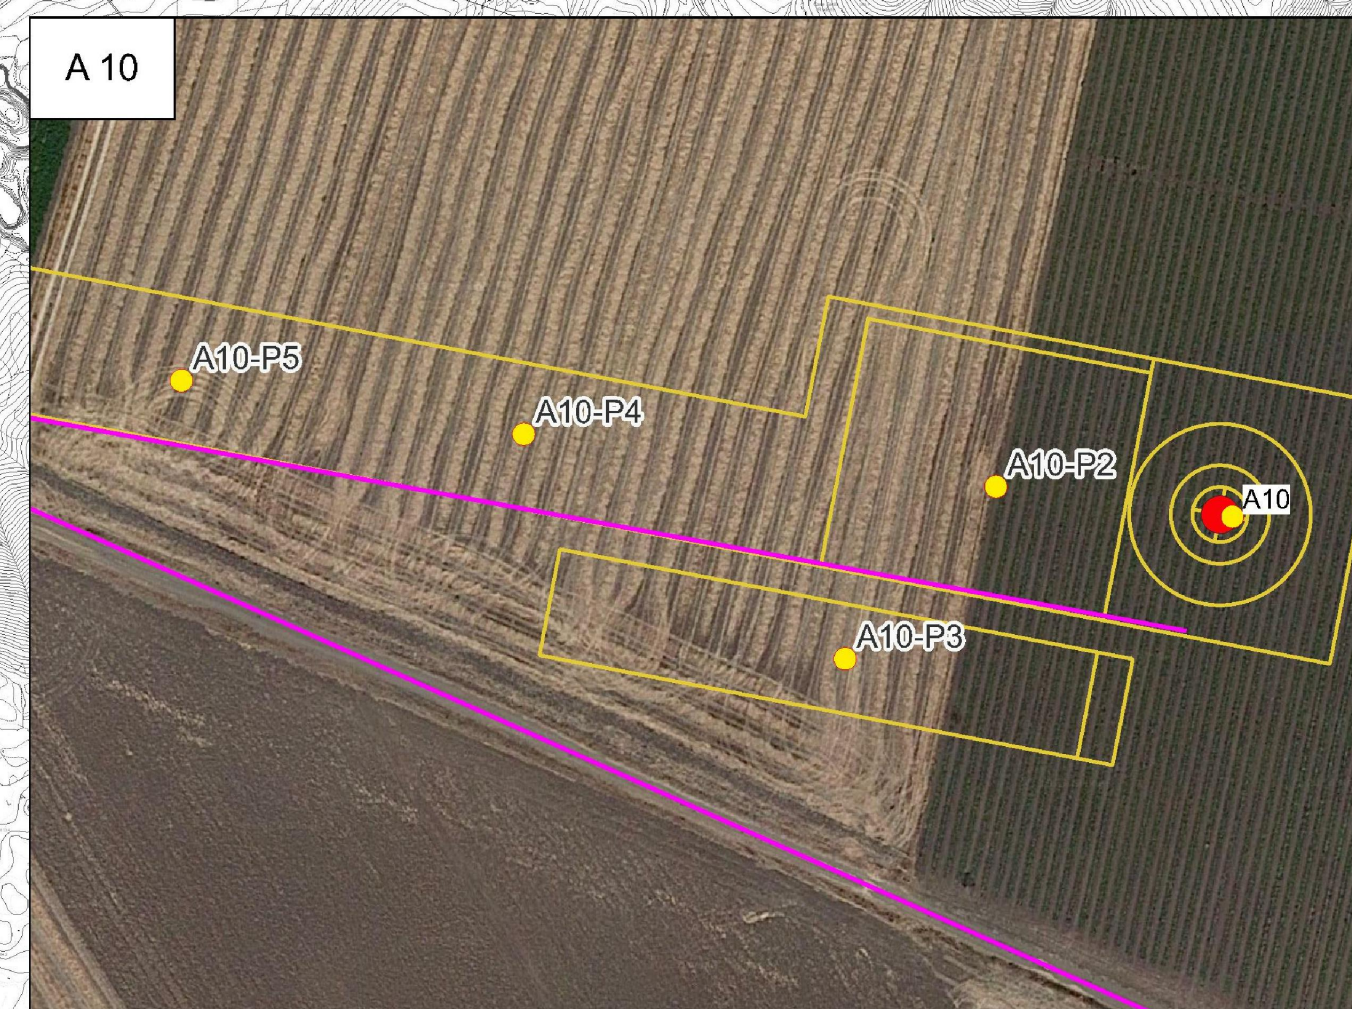
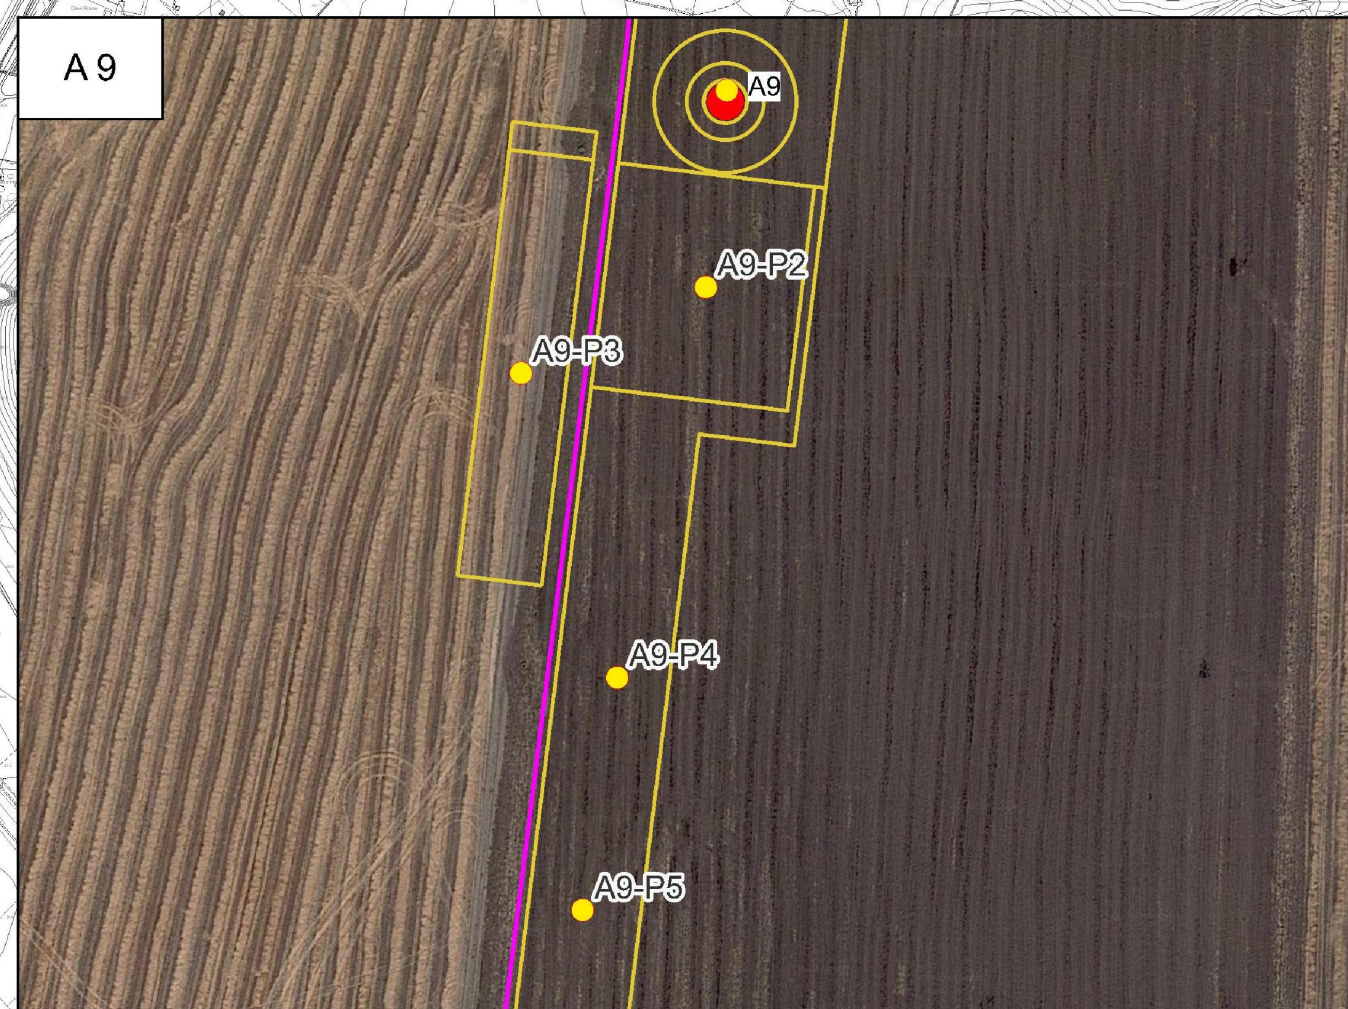
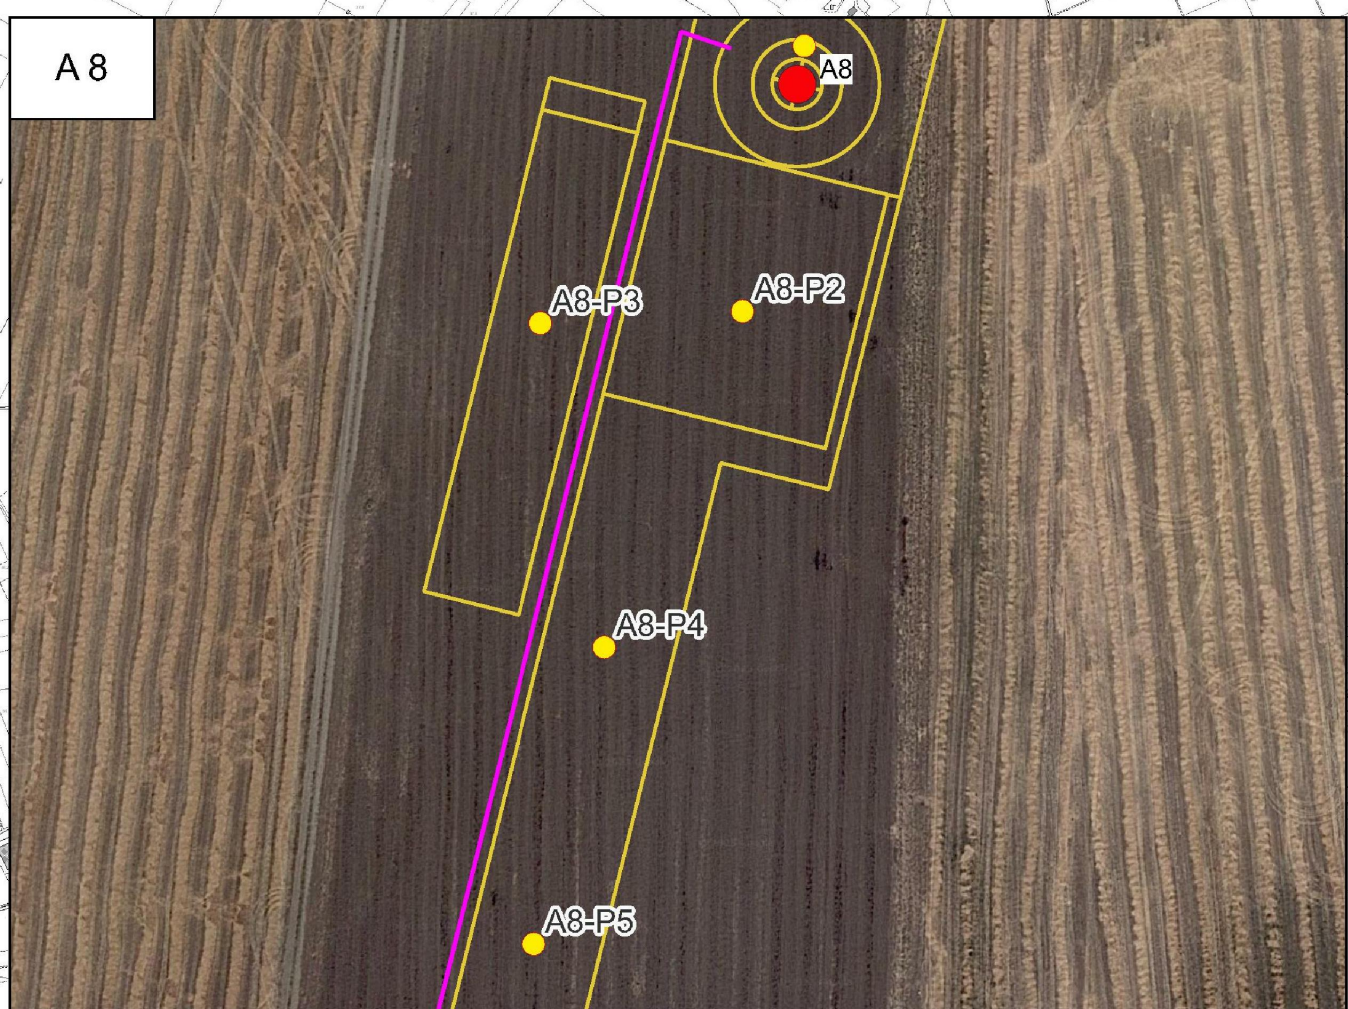
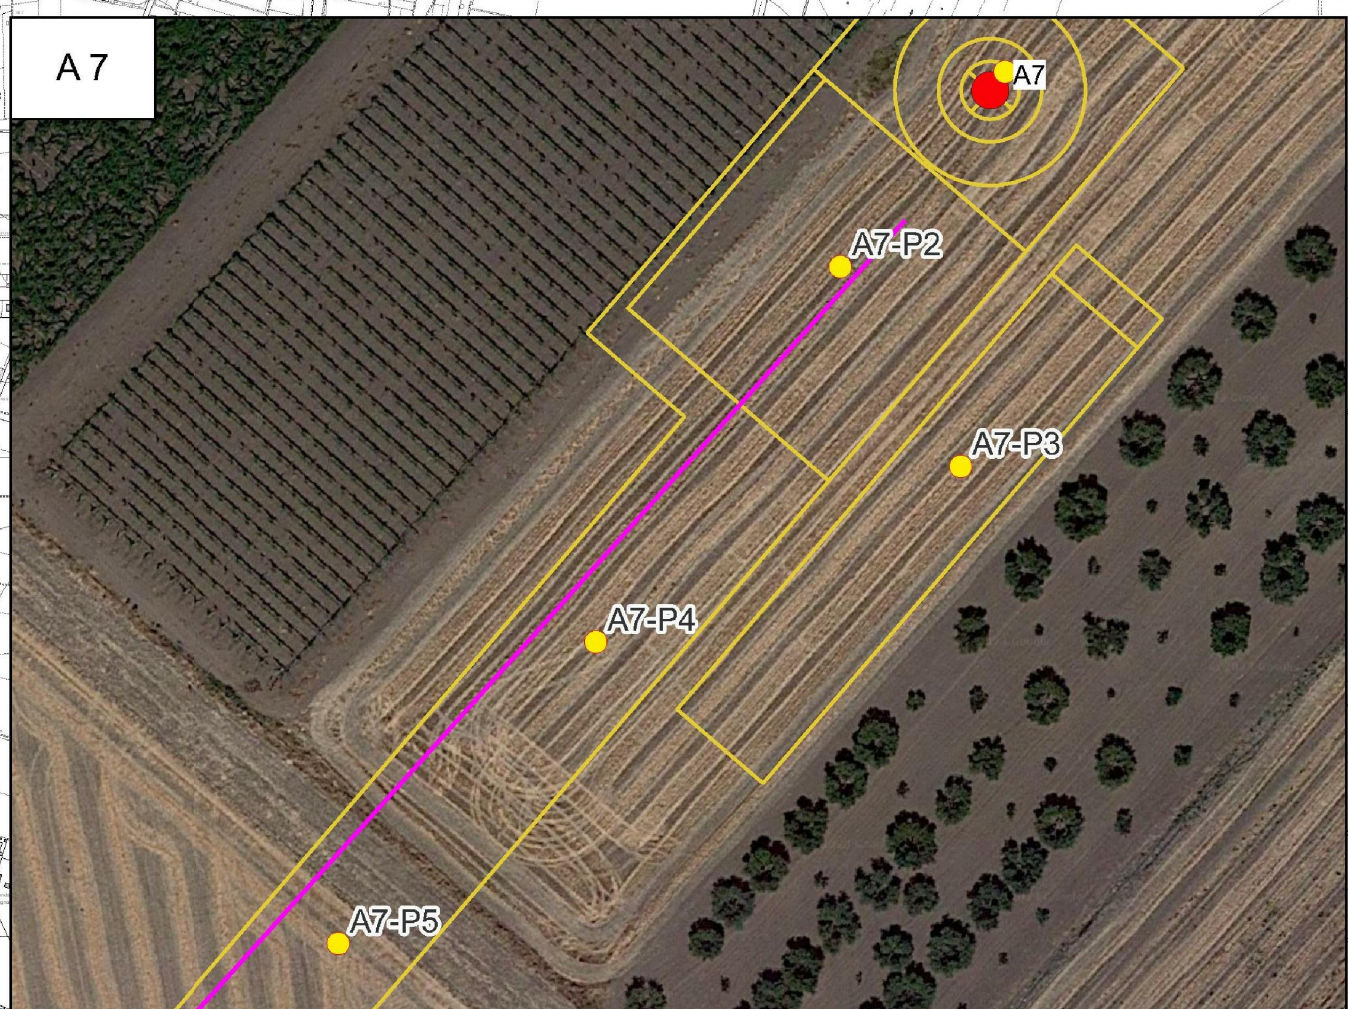


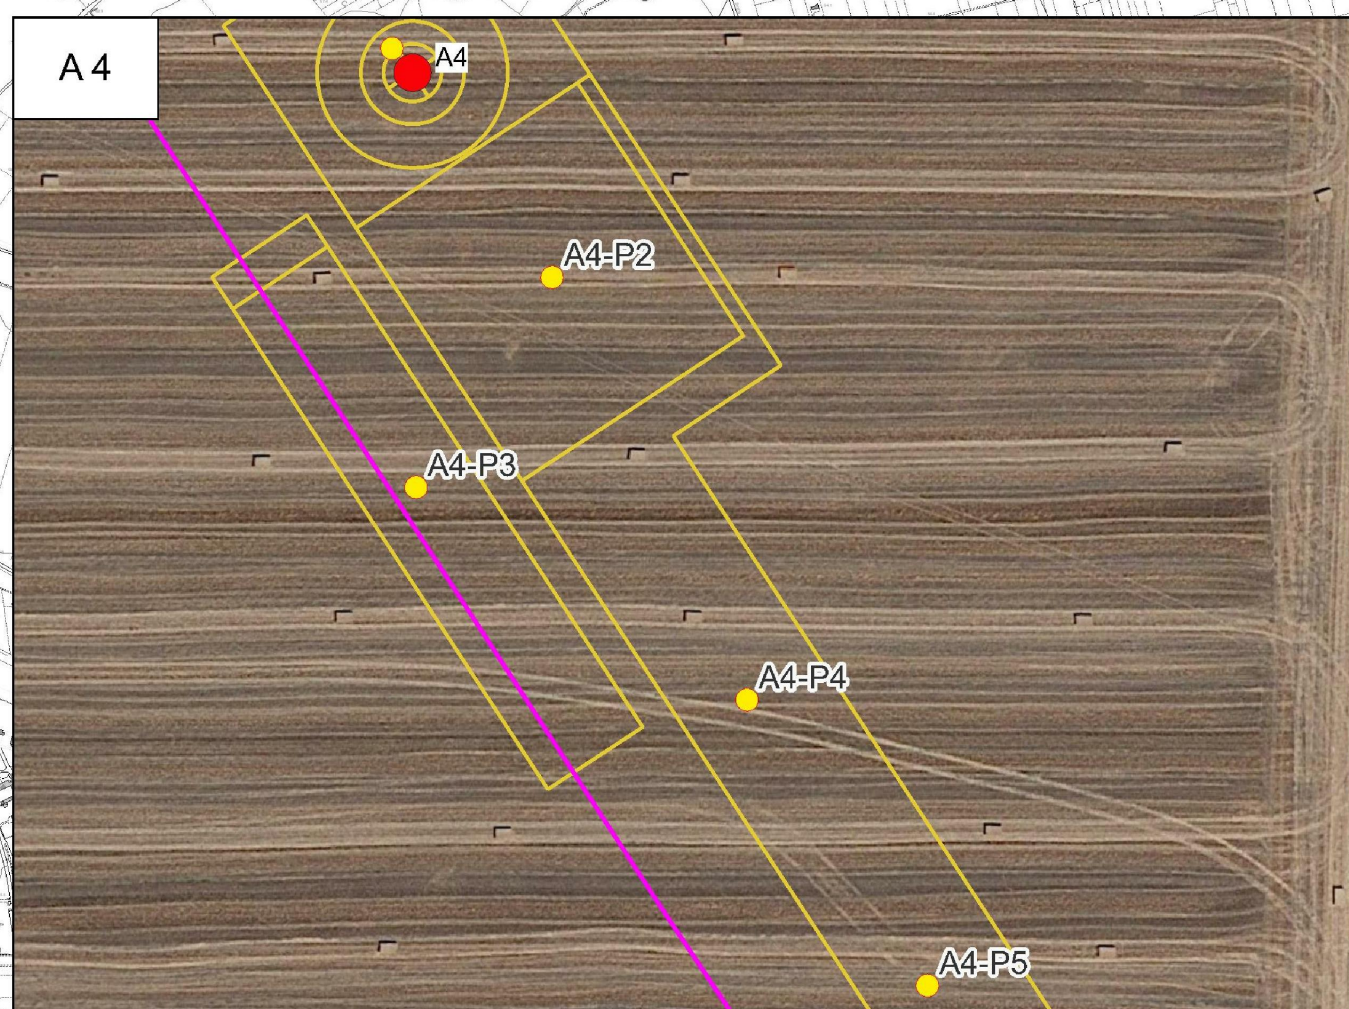

Piazzole	Area [m²]	n. Punti di campionamento
A 01	7245	5
A 02	7245	5
A 03	7245	5
A 04	7245	5
A 05	7245	5
A 06	7245	5
A 07	7245	5
A 08	7245	5
A 09	7245	5
A 10	7245	5
A 11	7245	5
A 12	7245	5
SS Utenza Innogy	3800	4
Cavidotto [m]	31365	62

- WTG San Severo
- Cavidotto
 - Planimetria piazzola
 - Stazione di utenza Innogy
 - Stazione di utenza Marco Polo Solar
 - Stazione di rete TERNA
- Punti di campionamento terre e rocce
- Punto campionamento nelle piazzole
 - Punto campionamento lungo il tracciato del cavidotto

Firmato digitalmente da:
MARINO MARIA ANTONIETTA
Firmato il 02/08/2023 19:47
Serial#: Certificato: 2514051
Valido dal 07/06/2023 al 07/06/2026
Info: Centro Qualified Electronic Signature CA

Progettazione:

Proprietà:

RWE Renewables Italia S.r.l.
Via Andrea Doria 41/G 00192 Roma
P.IVA/C.F. 0440370968
Per informazioni: info@rwe.it

PARCO EOLICO
SAN SEVERO
COMUNE DI SAN SEVERO

Autorizzazione Unica ai sensi della legge 387/03
del parco eolico nel comune di San Severo (FG)

COMMITTENTE: RWE Renewable Italia S.r.l.
Comune di San Severo (FG)

DATA: 14/06/2023
AGORA: 01
SCALA: 1:20.000
DWG: A0
VIGORI: A0

Carta dei punti di campionamento
delle terre e rocce da scavo
PROGETTO DEFINITIVO

COMMITTENTE:
RWE Renewable Italia S.r.l.
Via Andrea Doria 41/G 00192 Roma
P.IVA/C.F. 0440370968

Redattore studi
ambientali integrativi:
VAMIRGEON
Via Torosio 4 - 00144 Palermo
P.IVA/C.F. 0440370968
vamis@vamis.it

Gruppo di lavoro:
Dott. Leo Maria Antonietta Marino
Dott. Gaetano Balestrino
Prof. Vittorio Anselmo Guadagni

RWE

Questo documento è di proprietà dei progettisti ed è protetto a norma di legge