

Legenda

Aree di riqualificazione


Tipologia di intervento:

- Tipo 1 - Rinaturazione tratto in rilevato (251.348 mq)
 - Tipo 2 - Rinaturazione tratto in trincea (159.564 mq)
 - Tipo 3 - Sistemazione aree intercluse e di svicolo (184.500 mq)
 - Tipo 4 - Schermatura pile e spalle viadotti (168.062 mq)
 - Tipo 5 - Rinverdimento gallerie artificiali (48.408 mq)
 - Tipo 6 - Rinaturazione imboccature di gallerie naturali (60.169 mq)
 - Realizzazione di fasce boscate tampone a lato strada (80.450 mq)
 - Sistemazioni idrauliche
- Bonifica e rinaturazione con riporto di terreno vegetale:
- Aree di cantiere temporaneamente espropriate (66.212 mq)
 - Aree soggette a demolizioni (4.113 mq)

- Impianti di trattamento acque di piattaforma
- Sottopassi faunistici
- Barriere acustiche
- Edifici
- Ricettori da schermare
- Edifici da demolire
- Recinzione

- Infrastruttura in progetto
- Infrastruttura esistente
- Ferrovia
- Autostrade
- Confini comunali
- Confini provinciali

QUADRO D'UNIONE:

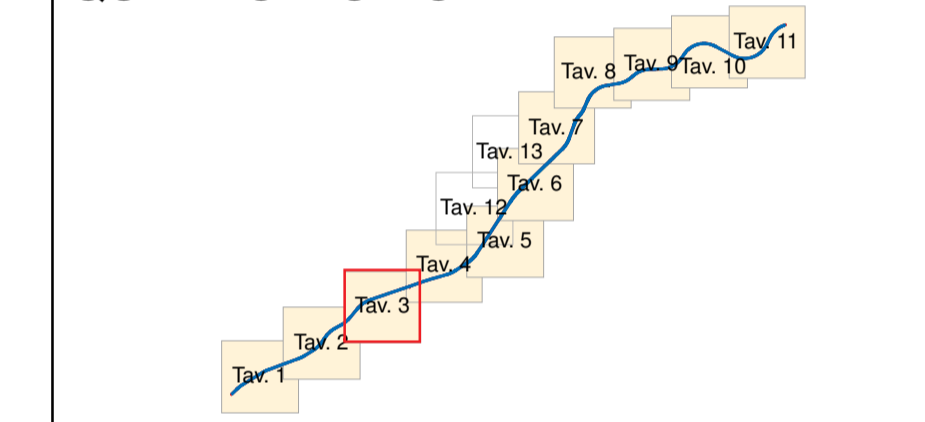

CORRIDOIO PLURIMODALE TIRRENICO-NORD EUROPA
ITINERARIO AGRIGENTO - CALTANISSETTA-A19
S.S. N° 640 "DI PORTO EMPEDOCLE"
AMMODERNAMENTO E ADEGUAMENTO ALLA CAT. B DEL D.M. 5.11.2001
Dal km 44+000 allo svincolo con l'A19

PROGETTO DEFINITIVO E STUDIO DI IMPATTO AMBIENTALE

GRUPPO DI PROGETTAZIONE:

ATI:
TECHNITAL s.p.a. (mandataria)
S.I.S. Studio di Ingegneria Stradale s.r.l.
DELTA Ingegneria s.r.l.
INFRATEC s.r.l Consulting Engineering
PROGIN s.p.a.

RESPONSABILI DI PROGETTO

Dott. Ing. M. Raccosta
Ordine Ing. Verona n° A1665
Prof. Ing. A. Bevilacqua
Ordine Ing. Palermo n° 4058
Dott. Ing. M. Carfino
Ordine Ing. Agrigento n° 14628
Dott. Ing. N. Troccoli
Ordine Ing. Potenza n° 836
Dott. Ing. S. Esposito
Ordine Ing. Roma n° 20837

IL RESPONSABILE DEL SIA

Dott. Ing. N. D'Alessandro
Ordine degli Ingegneri di Agrigento n° A995

VISTO IL RESPONSABILE
DEL PROCEDIMENTO
Dott. Ing. Massimiliano Fidenzi

VISTO IL RESPONSABILE DEL
SERVIZIO PROGETTAZIONE
Dott. Ing. Antonio Valente

DATA
PROTOCOLLO

PROGETTO DEFINITIVO E S.I.A. INTERVENTI DI INSERIMENTO PAESAGGISTICO E AMBIENTALE

PLANIMETRIA INTERVENTI DI MITIGAZIONE AMBIENTALE

CODICE PROGETTO	NOME FILE	REVISIONE	FOGLIO	SCALA:
L0407B D 0501	IA23_AMB_PL03.MXD			
	CODICE ELAB. T01IA23AMBPL03	B	03 di 11	1:5.000
D				
C				
B	REVISIONE a seguito istruttoria ANAS 19/03/07	Aprile 2007	F.R. letto	F. Arculi C. Marro
A	EMISSIONE	Ottobre 2006	F.R. letto	F. Arculi C. Marro
REV.	DESCRIZIONE	DATA	VERIFICATO RESP. TECNICO	APPROVATO RESP. D'IMPRESA