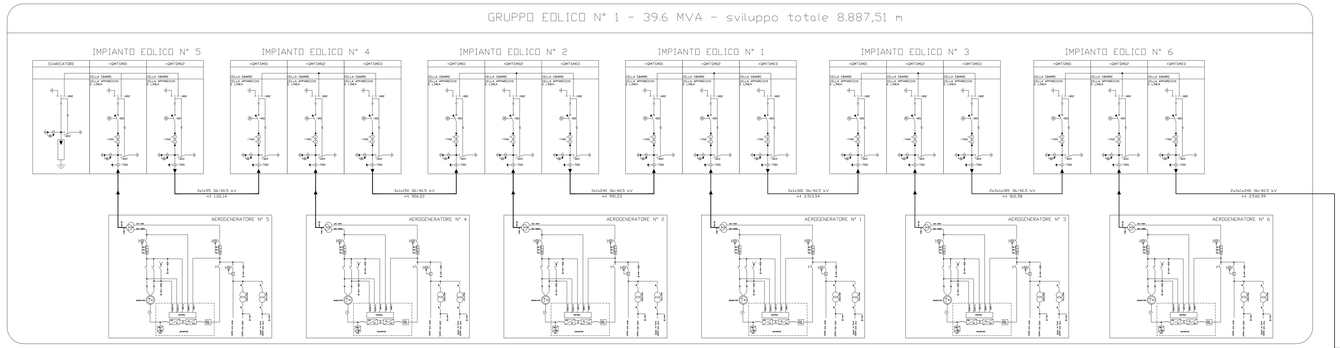

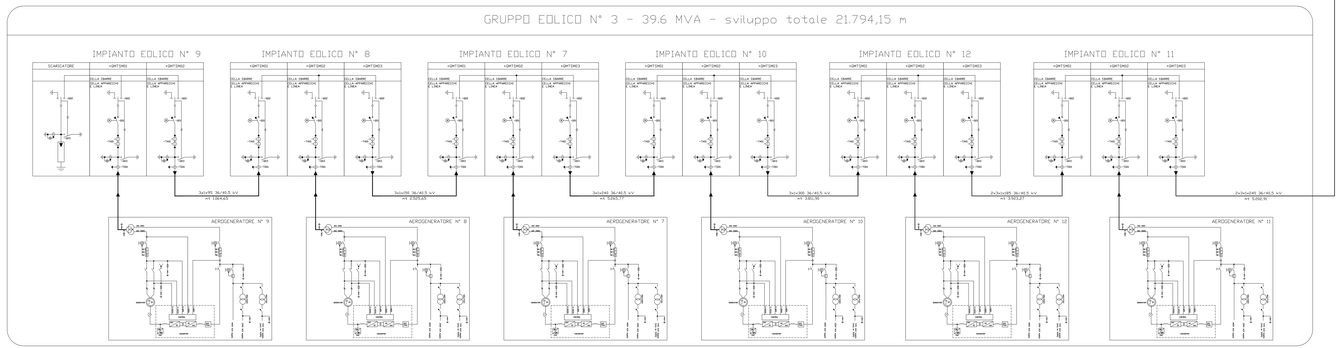

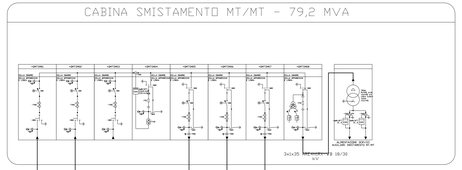

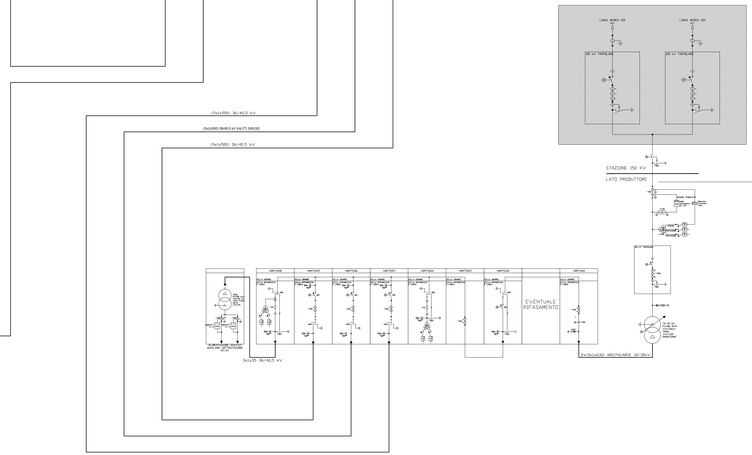

Regione Puglia | Provincia Foggia | Comune Ascoli Satriano | Comune Candela

PROGETTO PER LA REALIZZAZIONE DI UN PARCO EOLICO PER LA PRODUZIONE DI ENERGIA ELETTRICA, DELLE OPERE CONNESSE E DELLE INFRASTRUTTURE INDISPENSABILE DENOMINATO "ARMENTO"

Comuni di Armento e Montemurro (PZ)

PROGETTO DEFINITIVO

Schemi elettrici impianto eolico

Proponente

GEMINI WIND S.r.l.
Via Cesare Correnti, 1 - Milano
20123 - MILANO
P. IVA: 12401220962

Progettista

TECHNO WIND S.r.l.
Via Cesare Correnti, 1 - Milano
Tel. 02 - 89404231
E-mail: info@technowind.net

Ing. Francesco Maria Bruno
Ing. Luciano Barraco

N° Elaborato: A.16.b.7
Scala: -
Formato: A0

Revisione	Descrizione	Data	Redatto	Controllato	Approvato
00	Prima emissione	Maggio '21	Ing. L.Barraco	Ing. F.M. Bruno	Ing. F.M. Bruno