

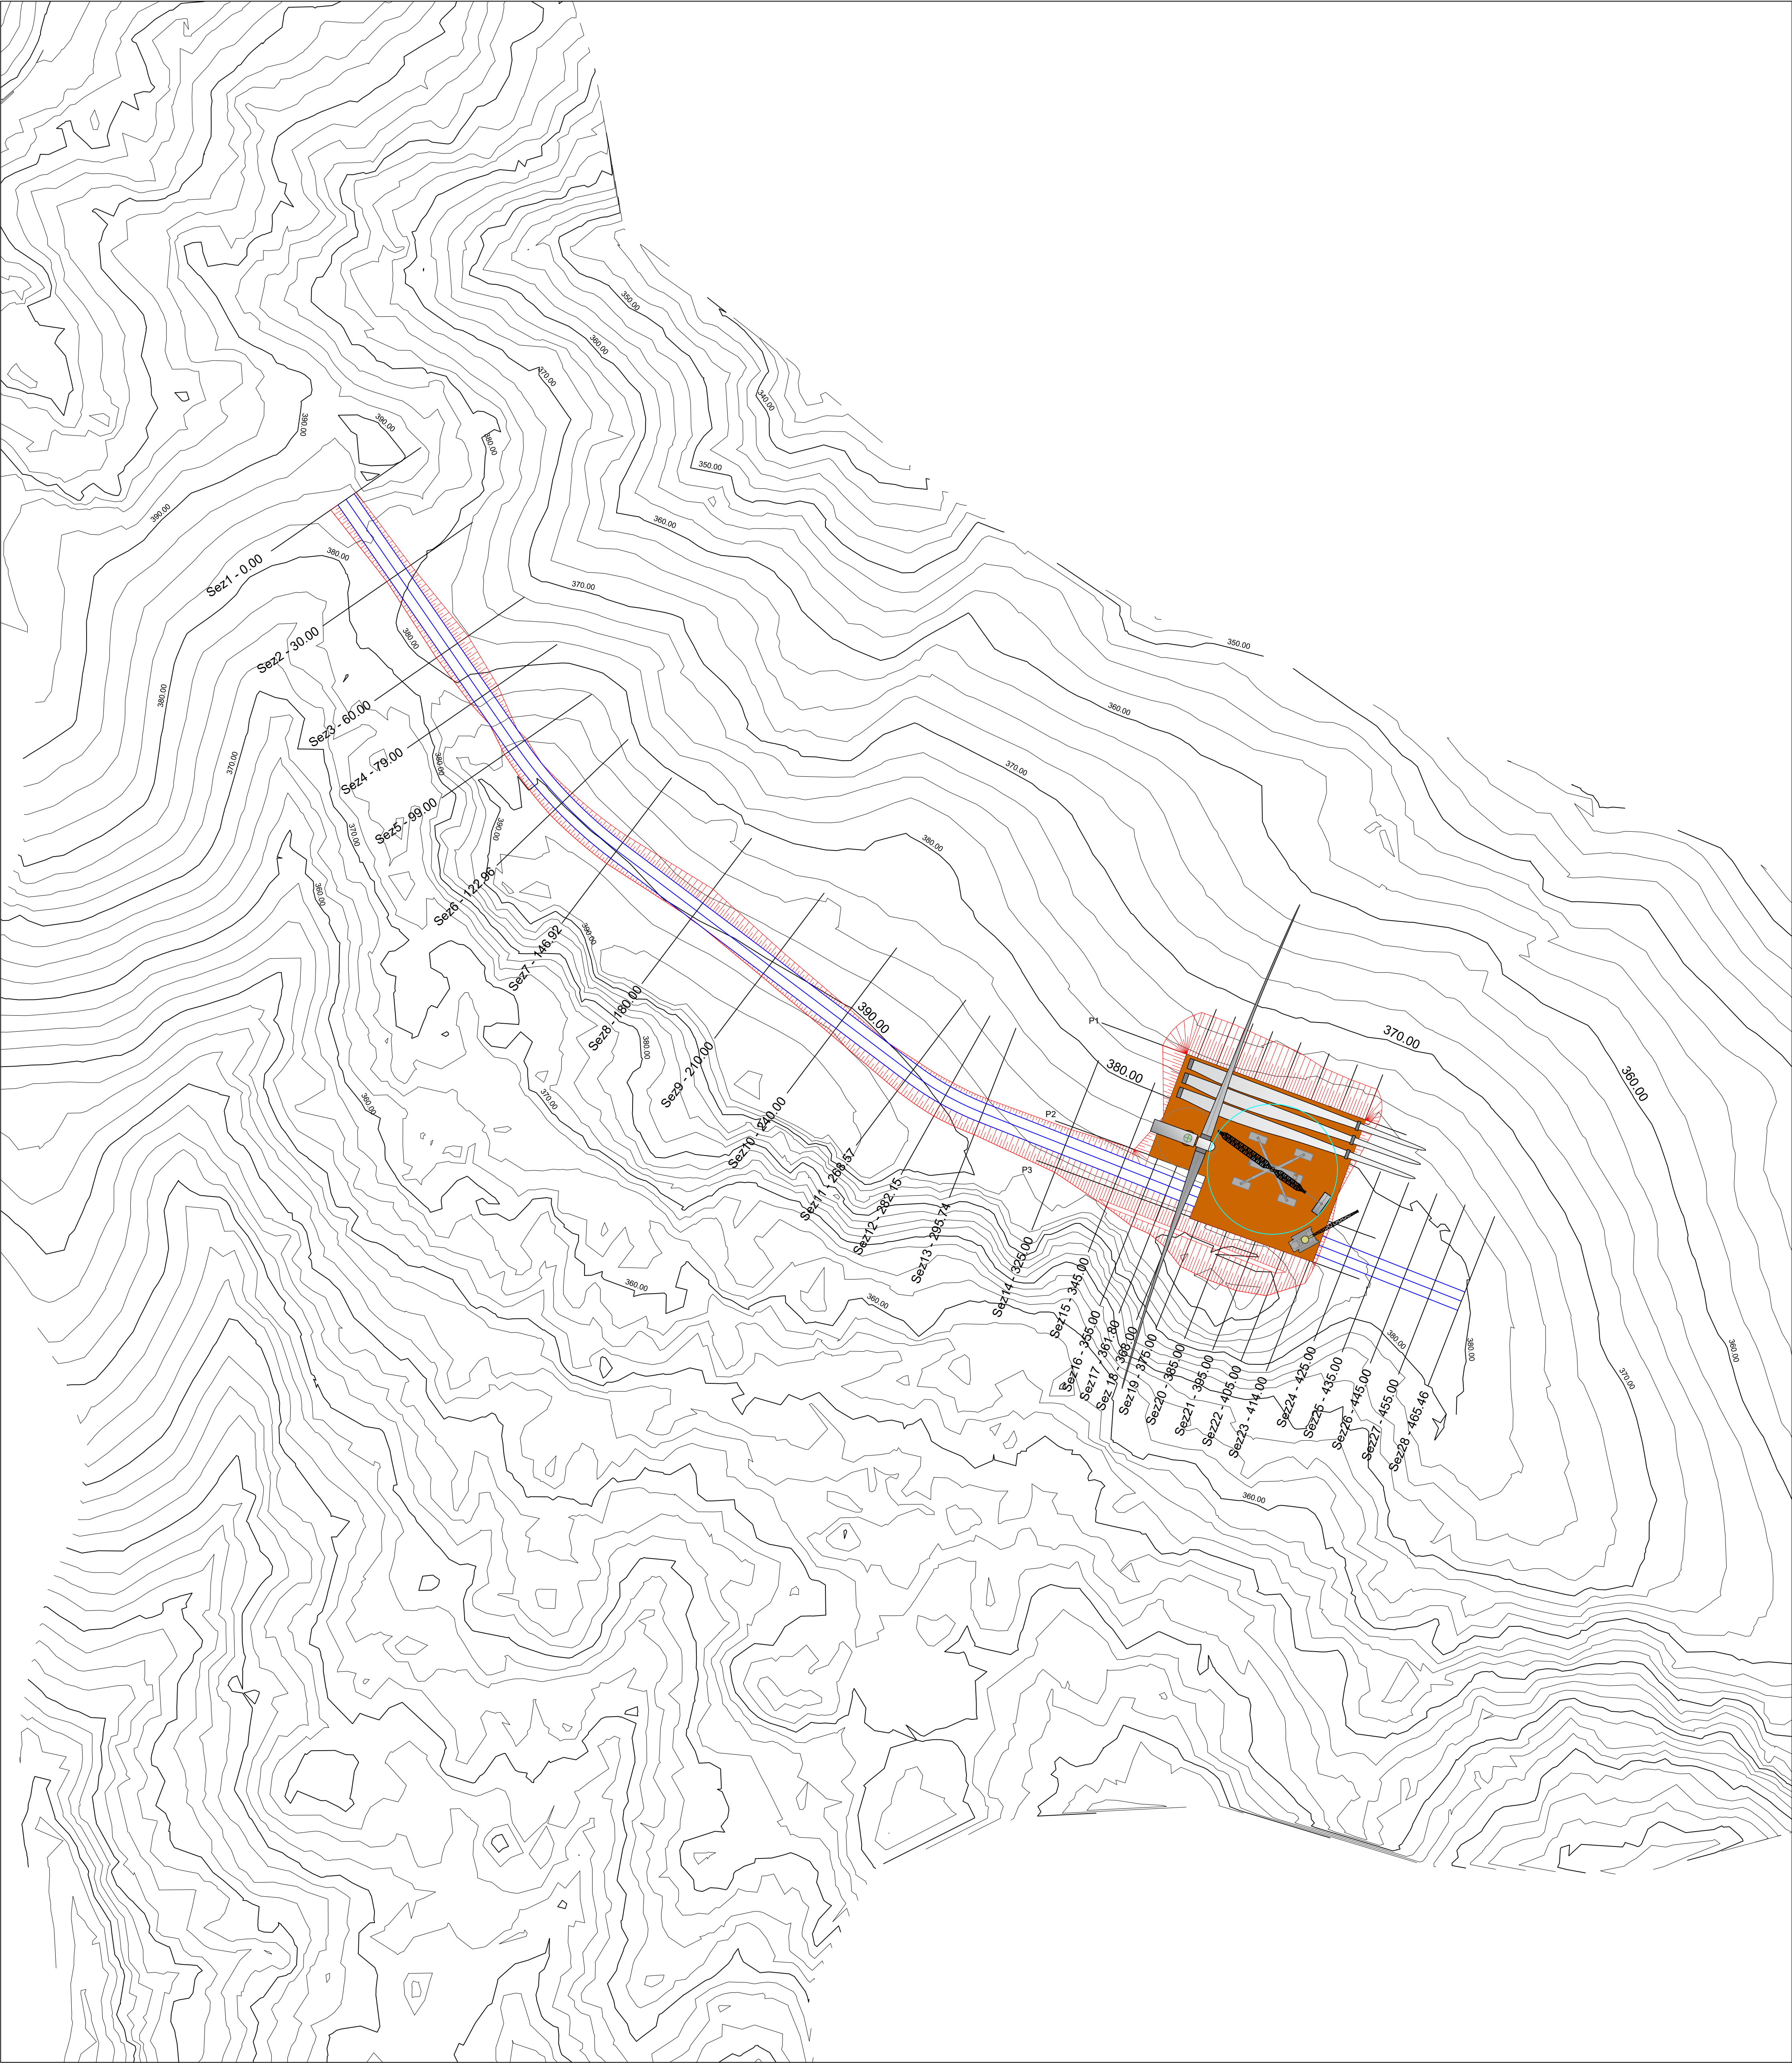


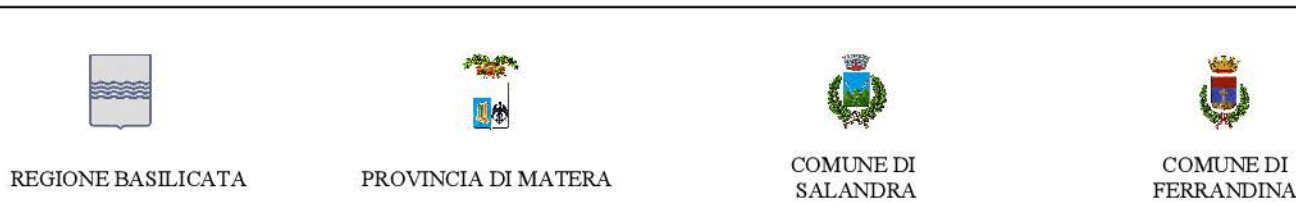


LEGENDA

- Ubicazione degli aerogeneratori
- Piazzola
- Tracciato di progetto 2
- Viabilità di progetto
- Curve di livello 2.50 m
- Curve di livello 10.00 m

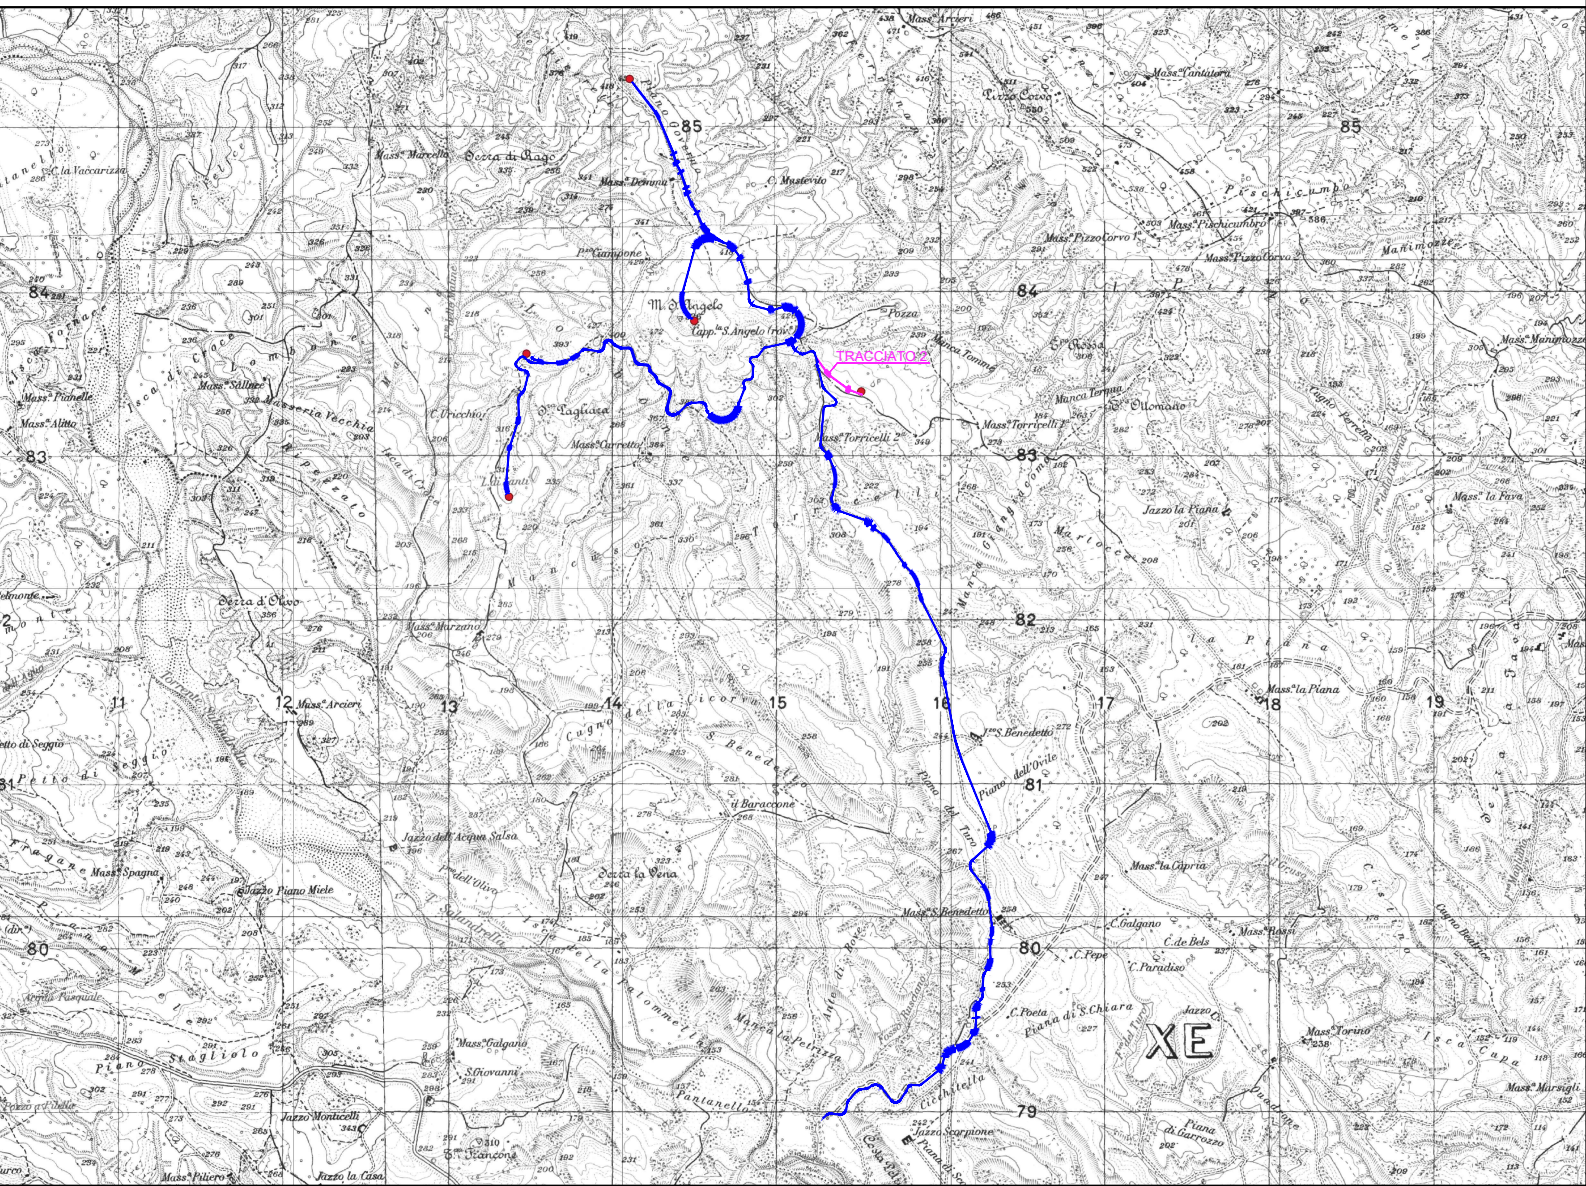

PROGETTO PER LA COSTRUZIONE E L'ESERCIZIO
DI UN IMPIANTO EOLICO PER LA PRODUZIONE DI
ENERGIA ELETTRICA, DELLE OPERE E DELLE
INFRASTRUTTURE CONNESSE, DENOMINATO
"TORRICELLI"
DA REALIZZARSI NEI COMUNI DI SALANDRA
(MT) E FERRANDINA (MT), DI POTENZA PARI A 31
MW ACCOPPIATO AD UN SISTEMA DI ACCUMULO
PARI A 8 MW

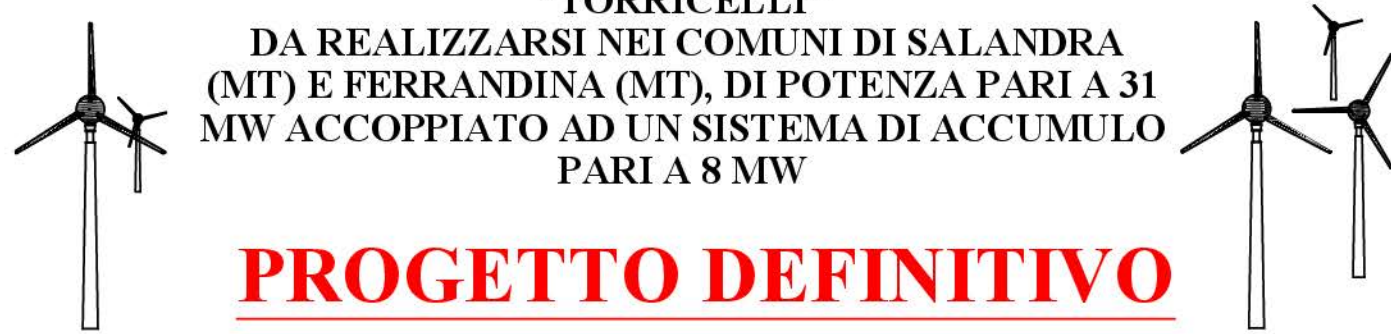

PROGETTO DEFINITIVO

PROFONENTE:

EDPR BASILICATA
S.R.L.

SVILUPPO:

enerplus
energia eolica
servizi e servizi
energetici e servizi
energetici e servizi
energetici e servizi

PROGETTISTI:

PD PROGETTO DEFINITIVO		ELABORATO: Planimetria stradale tracciato 2			Tavola: SAL-PDEF-TAV-003a
Data 1ª emissione:		Redatto:	Verificato:	Approvato:	File name:
In revisione:					Protocollo:
1					
2					
3					
4					