



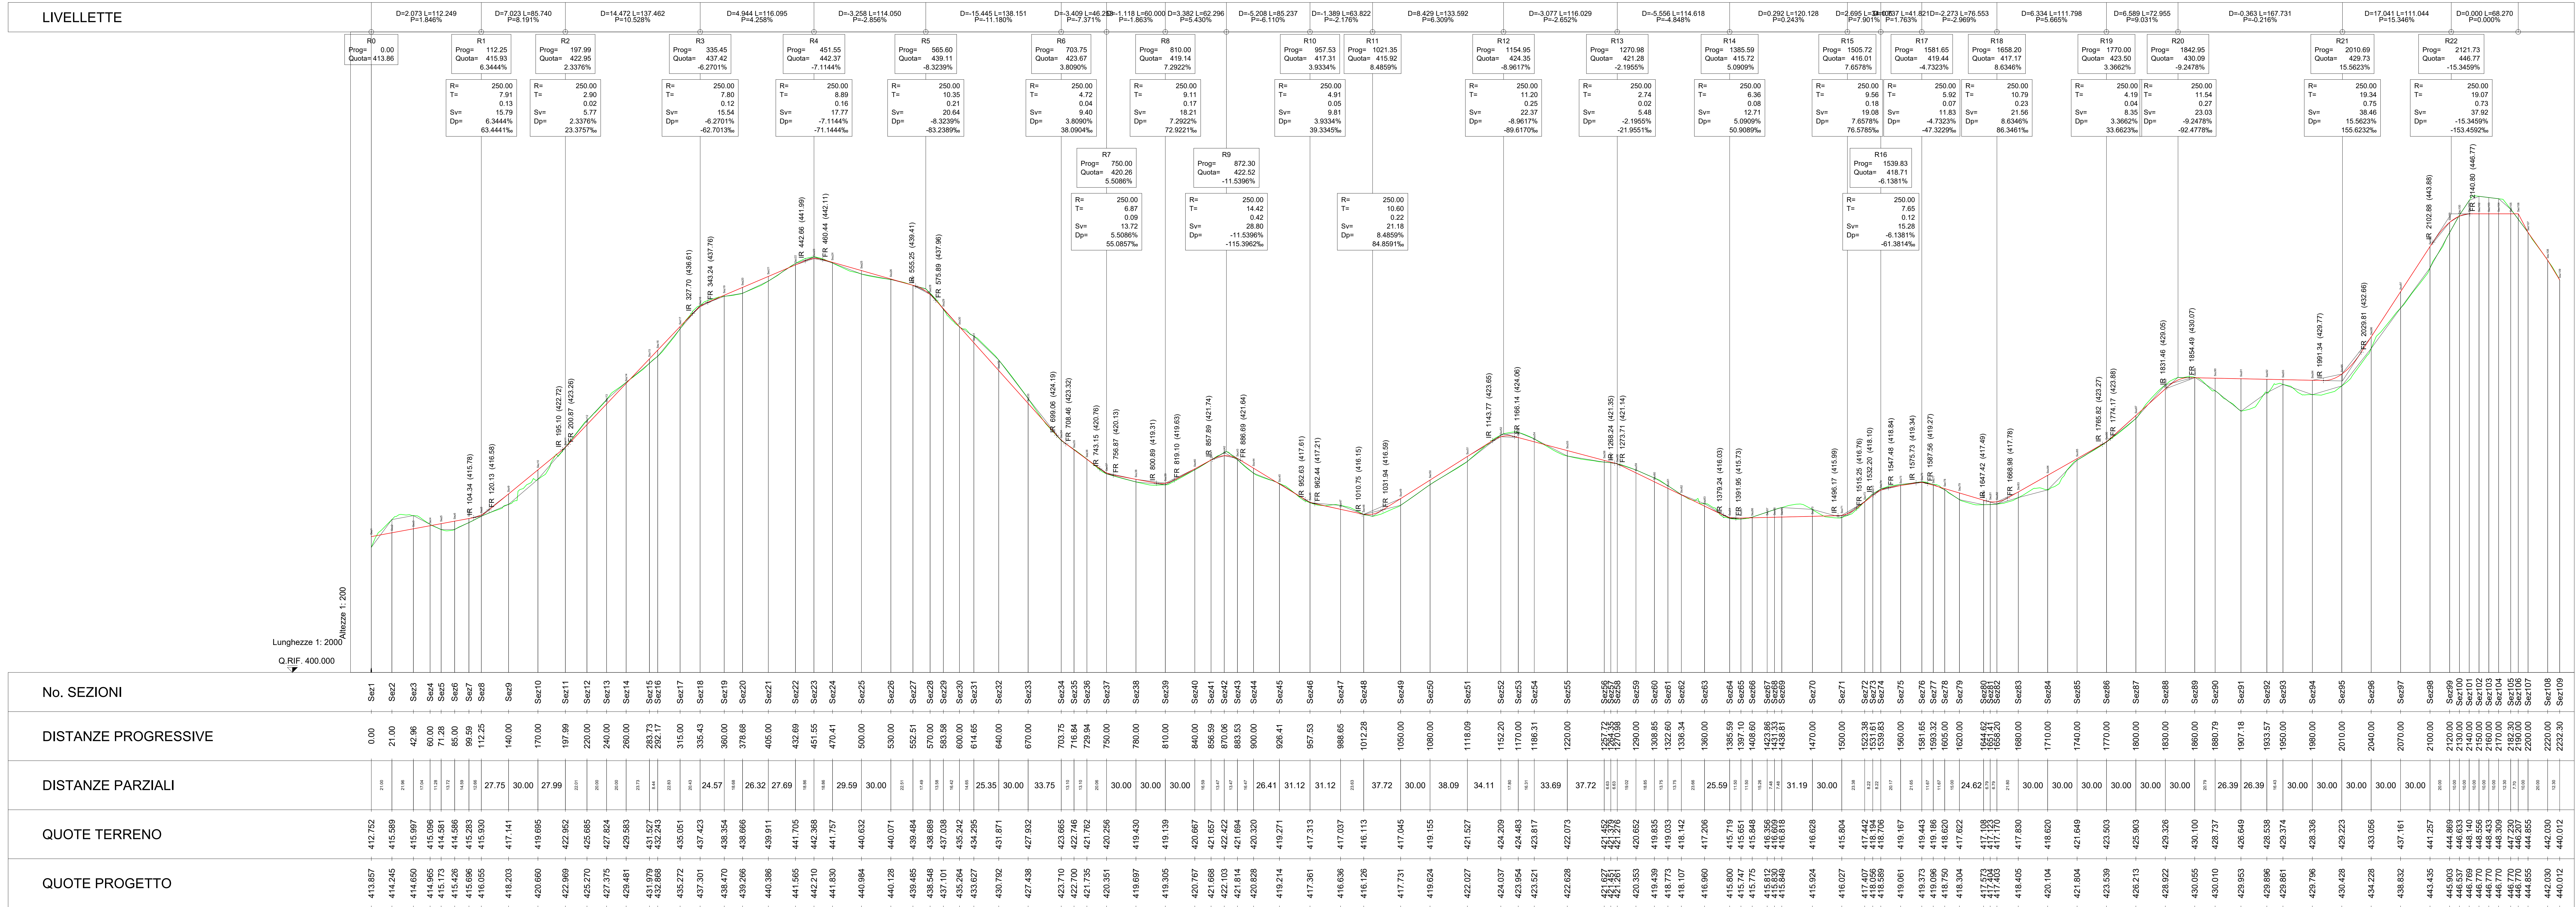

LEGENDA

- Ubicazione degli aerogeneratori
- Livellotta di progetto
- Terreno
- Tracciato di progetto 3
- Viabilità di progetto

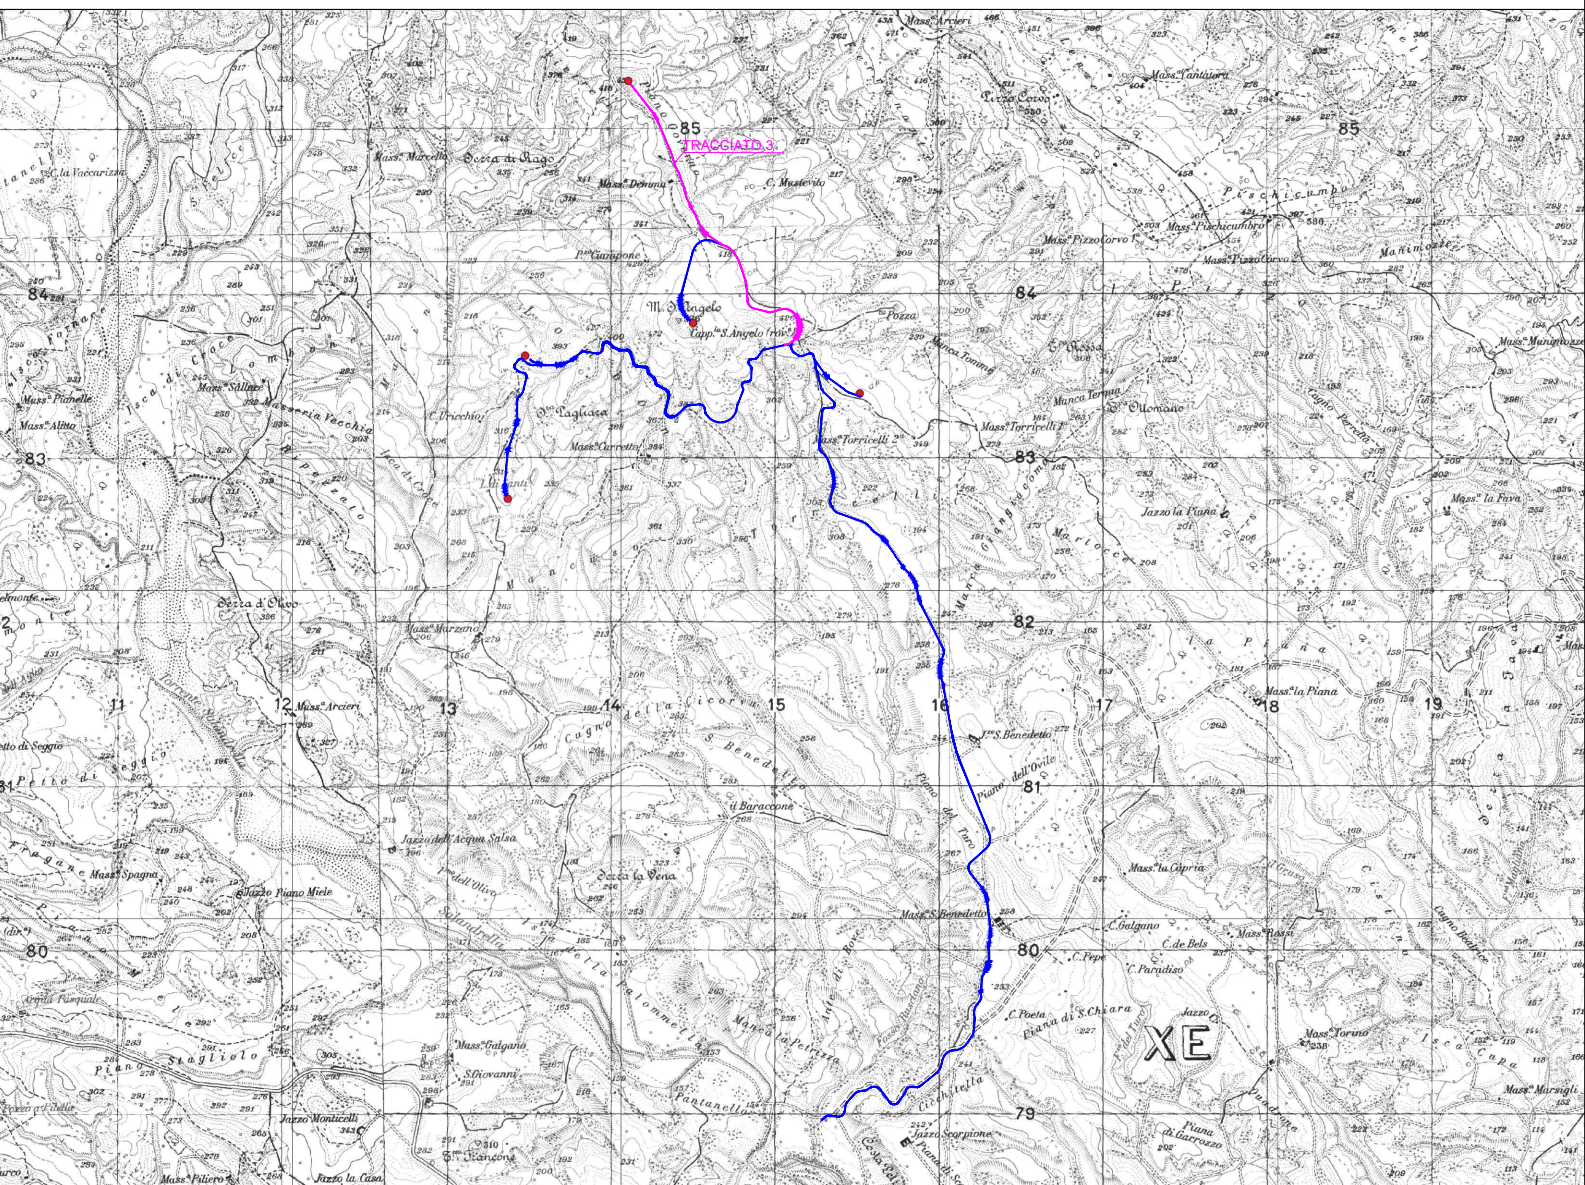

REGIONE BASILICATA

PROVINCIA DI MATERA

COMUNE DI SALANDRA

COMUNE DI FERRANDINA

PROGETTO PER LA COSTRUZIONE E L'ESERCIZIO DI UN IMPIANTO EOLICO PER LA PRODUZIONE DI ENERGIA ELETTRICA, DELLE OPERE E DELLE INFRASTRUTTURE CONNESSE, DENOMINATO "VITORICELLI"

DA REALIZZARSI NEI COMUNI DI SALANDRA (MT) E FERRANDINA (MT), DI POTENZA PARI A 31 MW ACCOPPIATO AD UN SISTEMA DI ACCUMULO PARI A 8 MW

PROGETTO DEFINITIVO

PROFONTE: EDPB BASILICATA S.R.L.

SVILUPPO: enerplus

PROGETTISTI: [Firma]

ELABORATO: Profilo longitudinale tracciato 3

Tracce: SAL-PDEF-TAV-004c

Filigrane: [Firma]

Data 1° emissione: [Data]

Redatto: [Firma]

Verificato: [Firma]

Approvato: [Firma]

Scala: [Scala]

Protocollo: [Protocollo]