



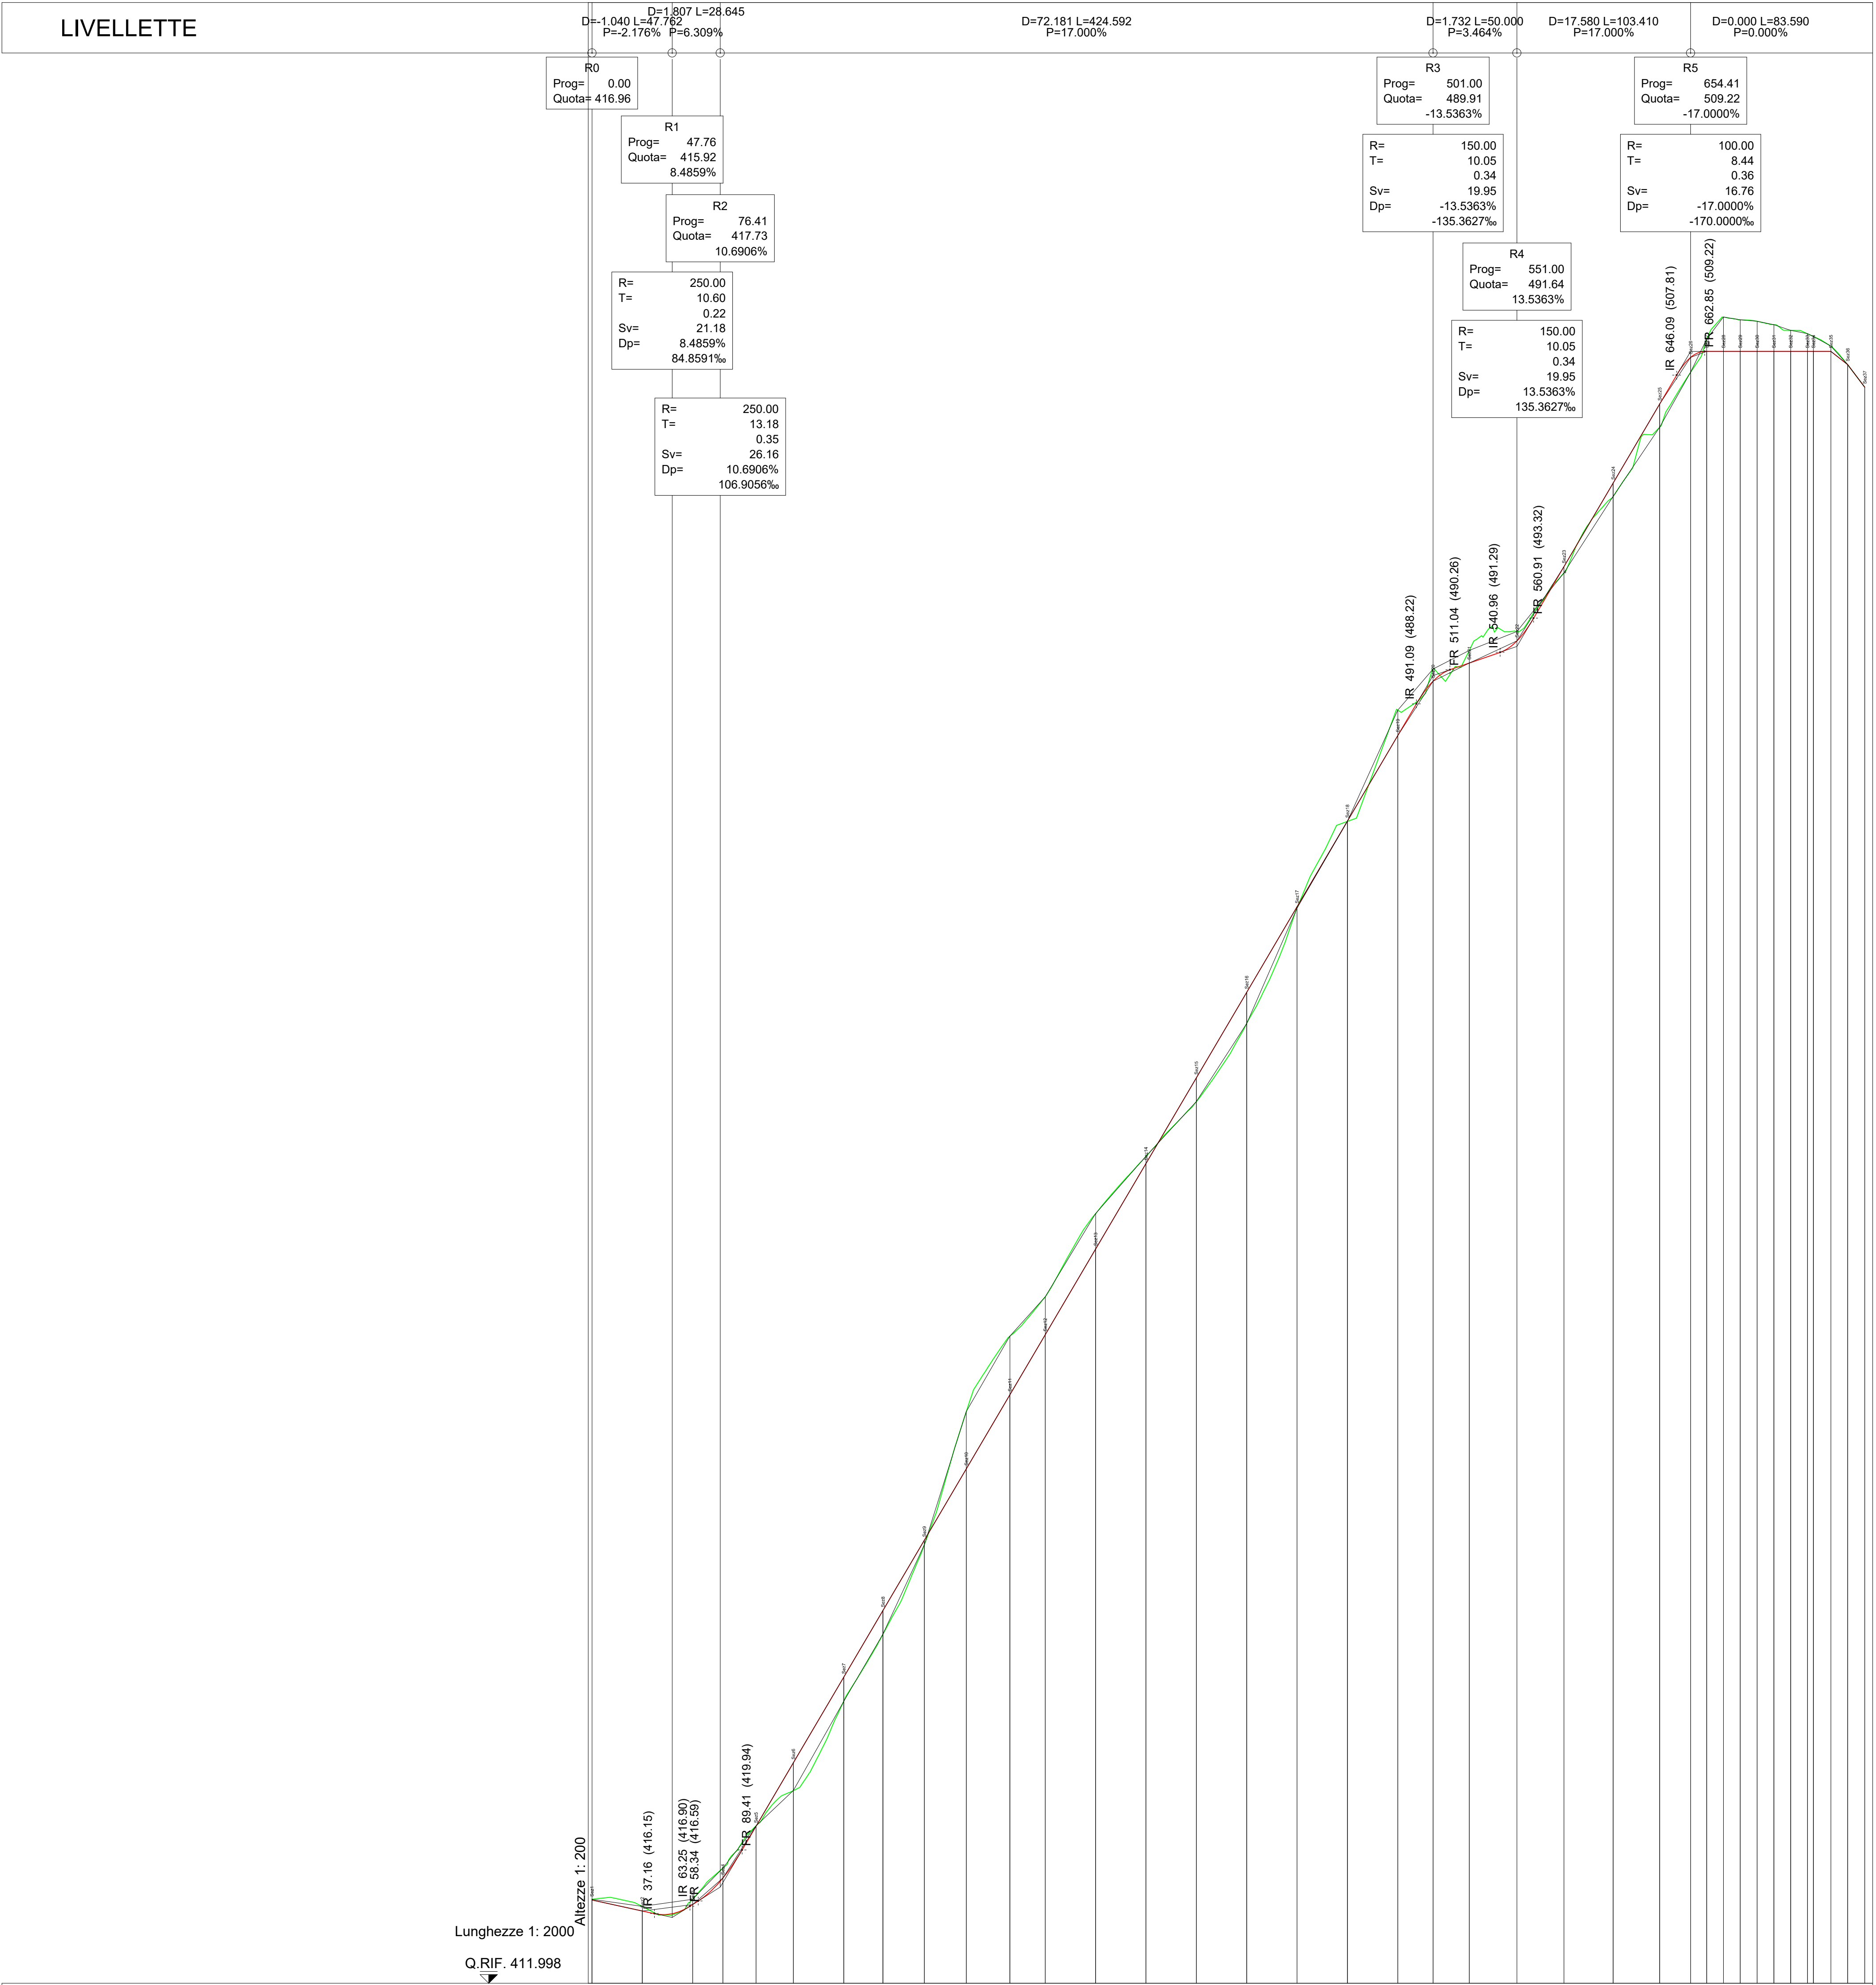

No. SEZIONI	Sez1	Sez2	Sez3	Sez4	Sez5	Sez6	Sez7	Sez8	Sez9	Sez10	Sez11	Sez12	Sez13	Sez14	Sez15	Sez16	Sez17	Sez18	Sez19	Sez20	Sez21	Sez22	Sez23	Sez24	Sez25	Sez26	Sez27	Sez28	Sez29	Sez30	Sez31	Sez32	Sez33	Sez34	Sez35	Sez36	Sez37
DISTANZE PROGRESSIVE	0.00	30.00	60.00	78.00	97.76	120.00	150.00	173.36	198.00	223.00	248.95	270.00	300.00	330.00	360.00	390.00	420.00	450.00	480.00	501.00	522.57	551.00	579.00	608.31	636.00	654.41	664.00	674.00	684.00	694.04	704.00	714.00	724.00	738.00	748.00	758.13	
DISTANZE PARZIALI		30.00	30.00	18.00	19.76	22.24	30.00	23.36	24.64	25.00	25.95	21.05	30.00	30.00	30.00	30.00	30.00	30.00	30.00	21.00	21.57	28.43	28.00	29.31	27.69	18.41	9.59	10.00	10.00	10.00	9.96	10.00	10.00	10.45	10.00	10.13	
QUOTE TERRENO	417.005	416.579	417.002	418.862	421.385	423.481	428.799	432.799	438.126	446.066	450.554	452.896	457.851	461.265	464.526	469.186	476.054	481.223	487.852	490.300	491.411	492.534	496.031	500.584	504.703	507.986	509.955	511.273	511.108	511.018	510.815	510.479	510.278	509.537	508.434	507.086	
QUOTE PROGETTO	416.960	416.307	416.693	418.268	421.357	425.138	430.238	434.209	438.398	442.648	447.061	450.638	455.738	460.838	465.938	471.038	476.138	481.238	486.338	489.571	490.656	491.978	496.400	501.383	506.090	508.863	509.220	509.220	509.220	509.220	509.220	509.220	509.220	509.220	509.220	507.066	

LEGENDA

- Ubicazione degli aerogeneratori
- Livelletta di progetto
- Terreno
- Tracciato di progetto 4
- Viabilità di progetto

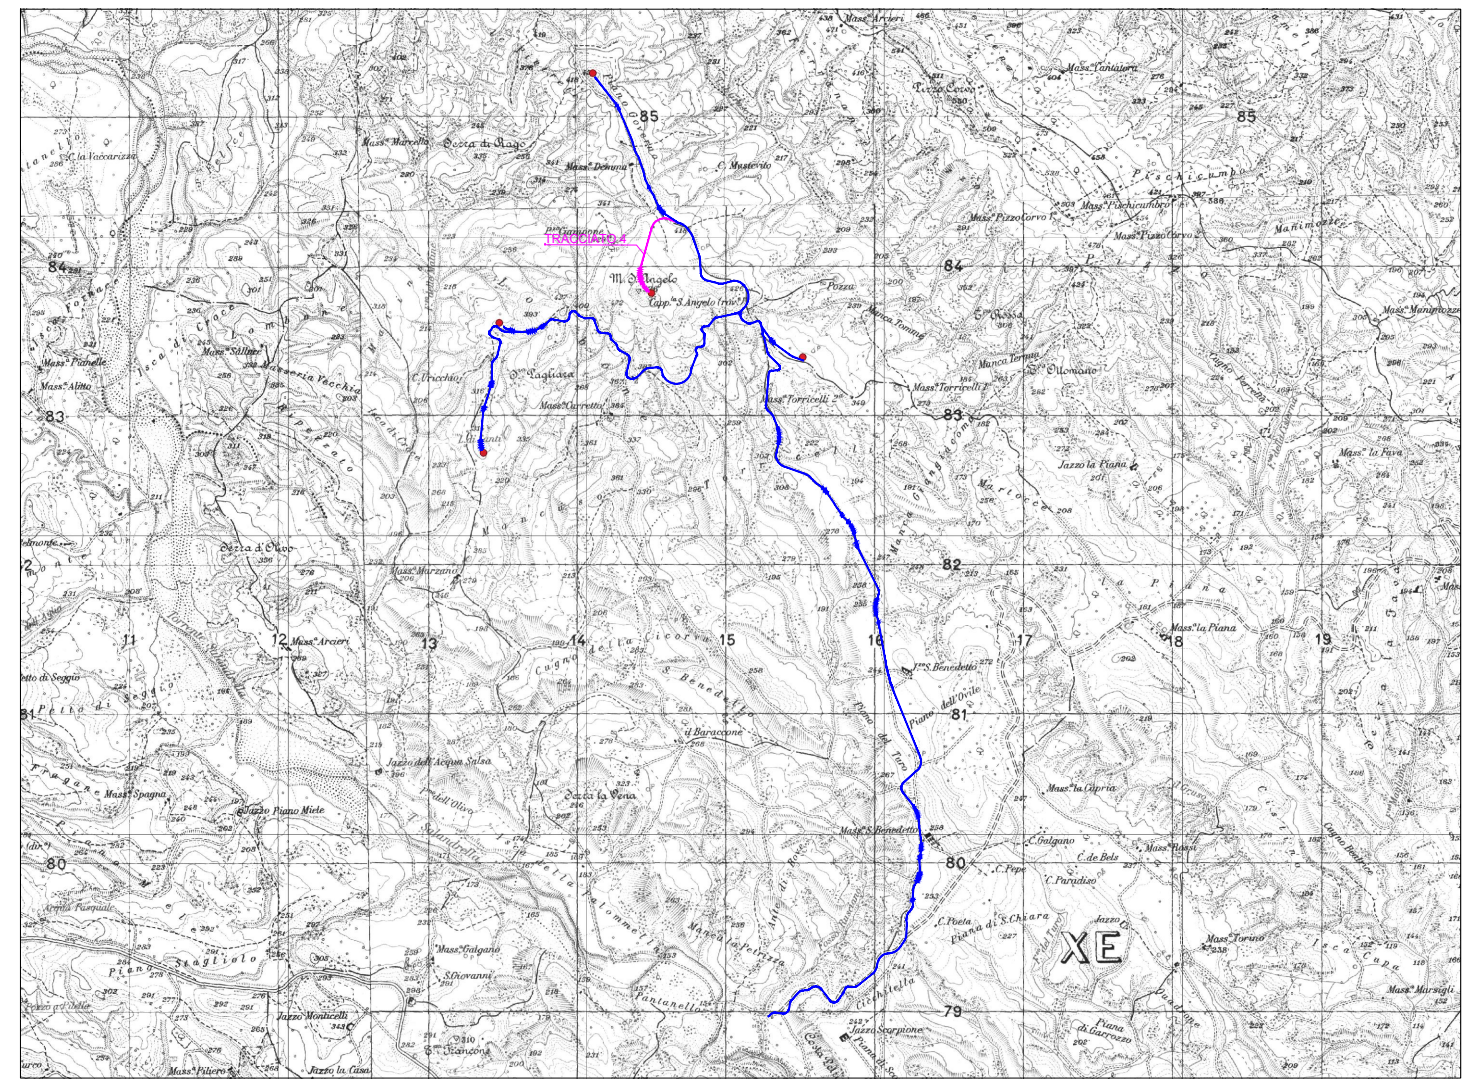

REGIONE BASILICATA

PROVINCIA DI MATERA

COMUNE DI SALANDRA

COMUNE DI FERRANDINA

PROGETTO PER LA COSTRUZIONE E L'ESERCIZIO DI UN IMPIANTO EOLICO PER LA PRODUZIONE DI ENERGIA ELETTRICA, DELLE OPERE E DELLE INFRASTRUTTURE CONNESSE, DENOMINATO "TORRICELLI"

DA REALIZZARSI NEI COMUNI DI SALANDRA (MT) E FERRANDINA (MT), DI POTENZA PARI A 31 MW ACCOPIATO AD UN SISTEMA DI ACCUMULO PARI A 8 MW

PROGETTO DEFINITIVO

PROPRONTE:

EDPR BASILICATA S.R.L.

Sviluppo:

enerplus

PROGETTISTI:

Ordine degli Architetti D'Angelo

Ordine degli Ingegneri

Ordine dei Geologi

Ordine dei Periti e dei Geometri

ELABORATO:

Profilo longitudinale tracciato 4

Tavola: SAL-PDEF-TAV-005b

Filename:

Data 1° emissione:

Redatto:

Verificato:

Approvato:

Scala:

Protocollo:

1

2

3

4