



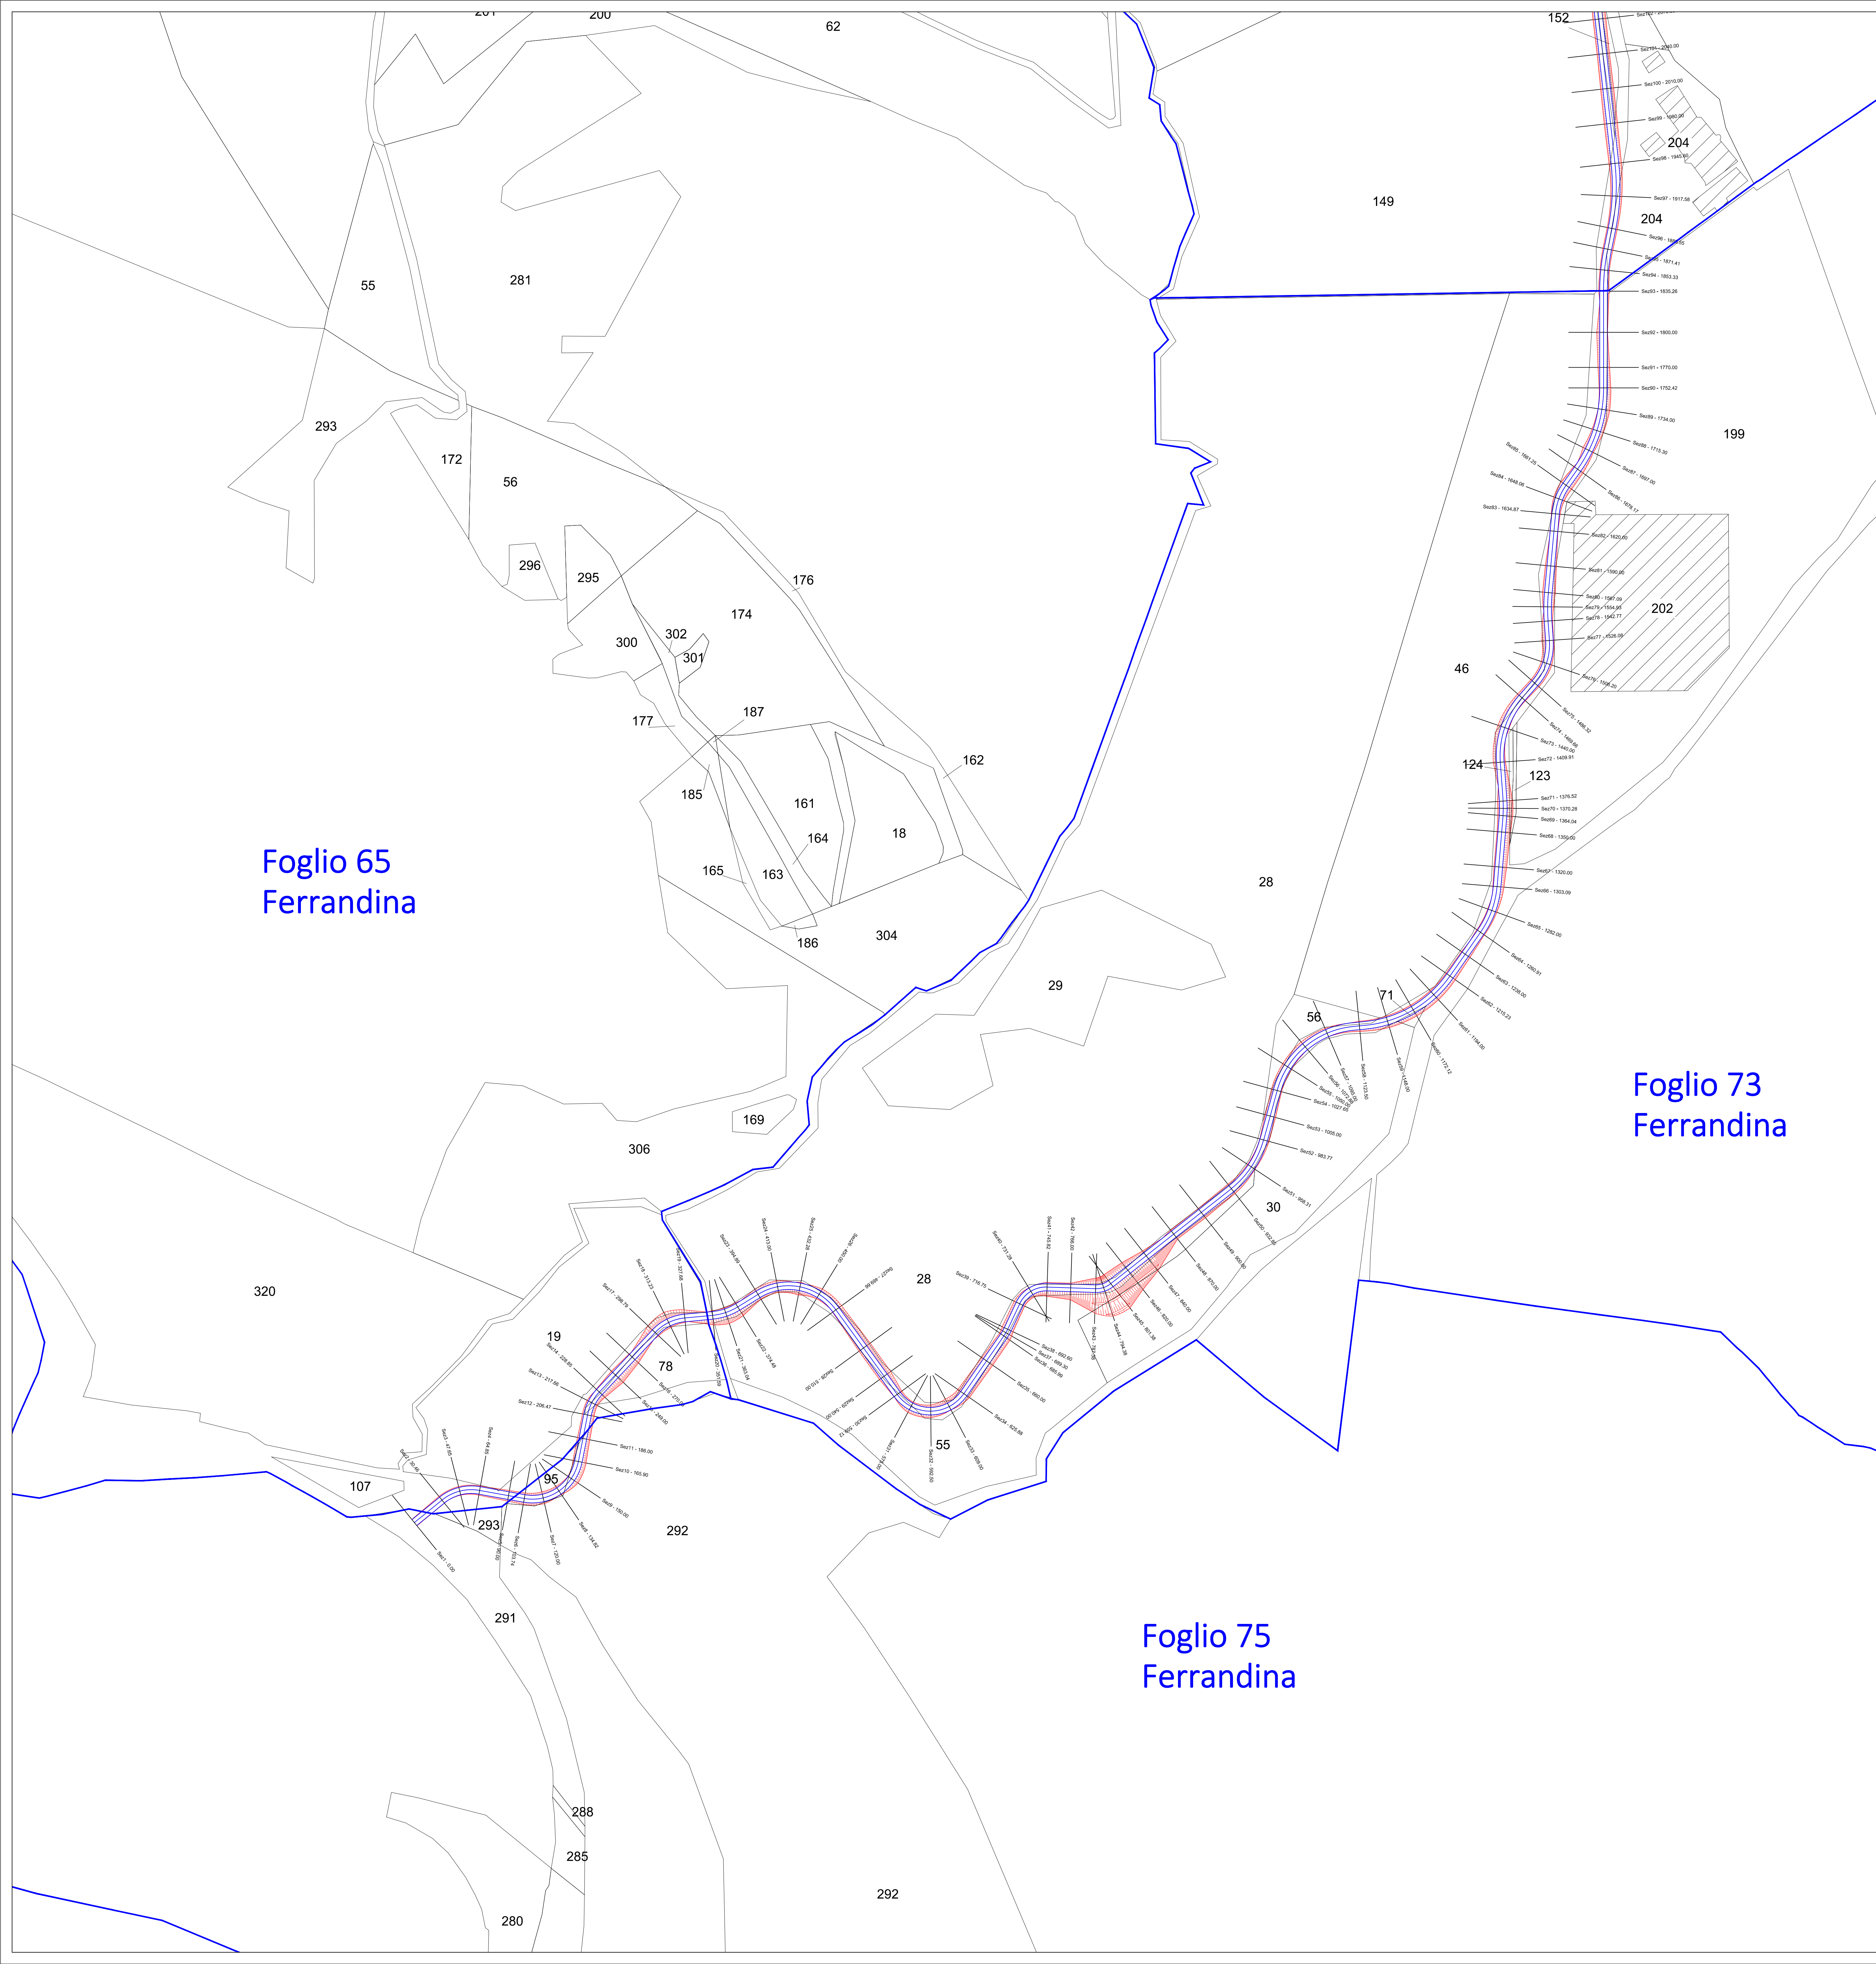

LEGENDA

- Ubicazione degli aerogeneratori
- Tracciato di progetto 1A
- Confine fogli catastali
- Particelle catastali

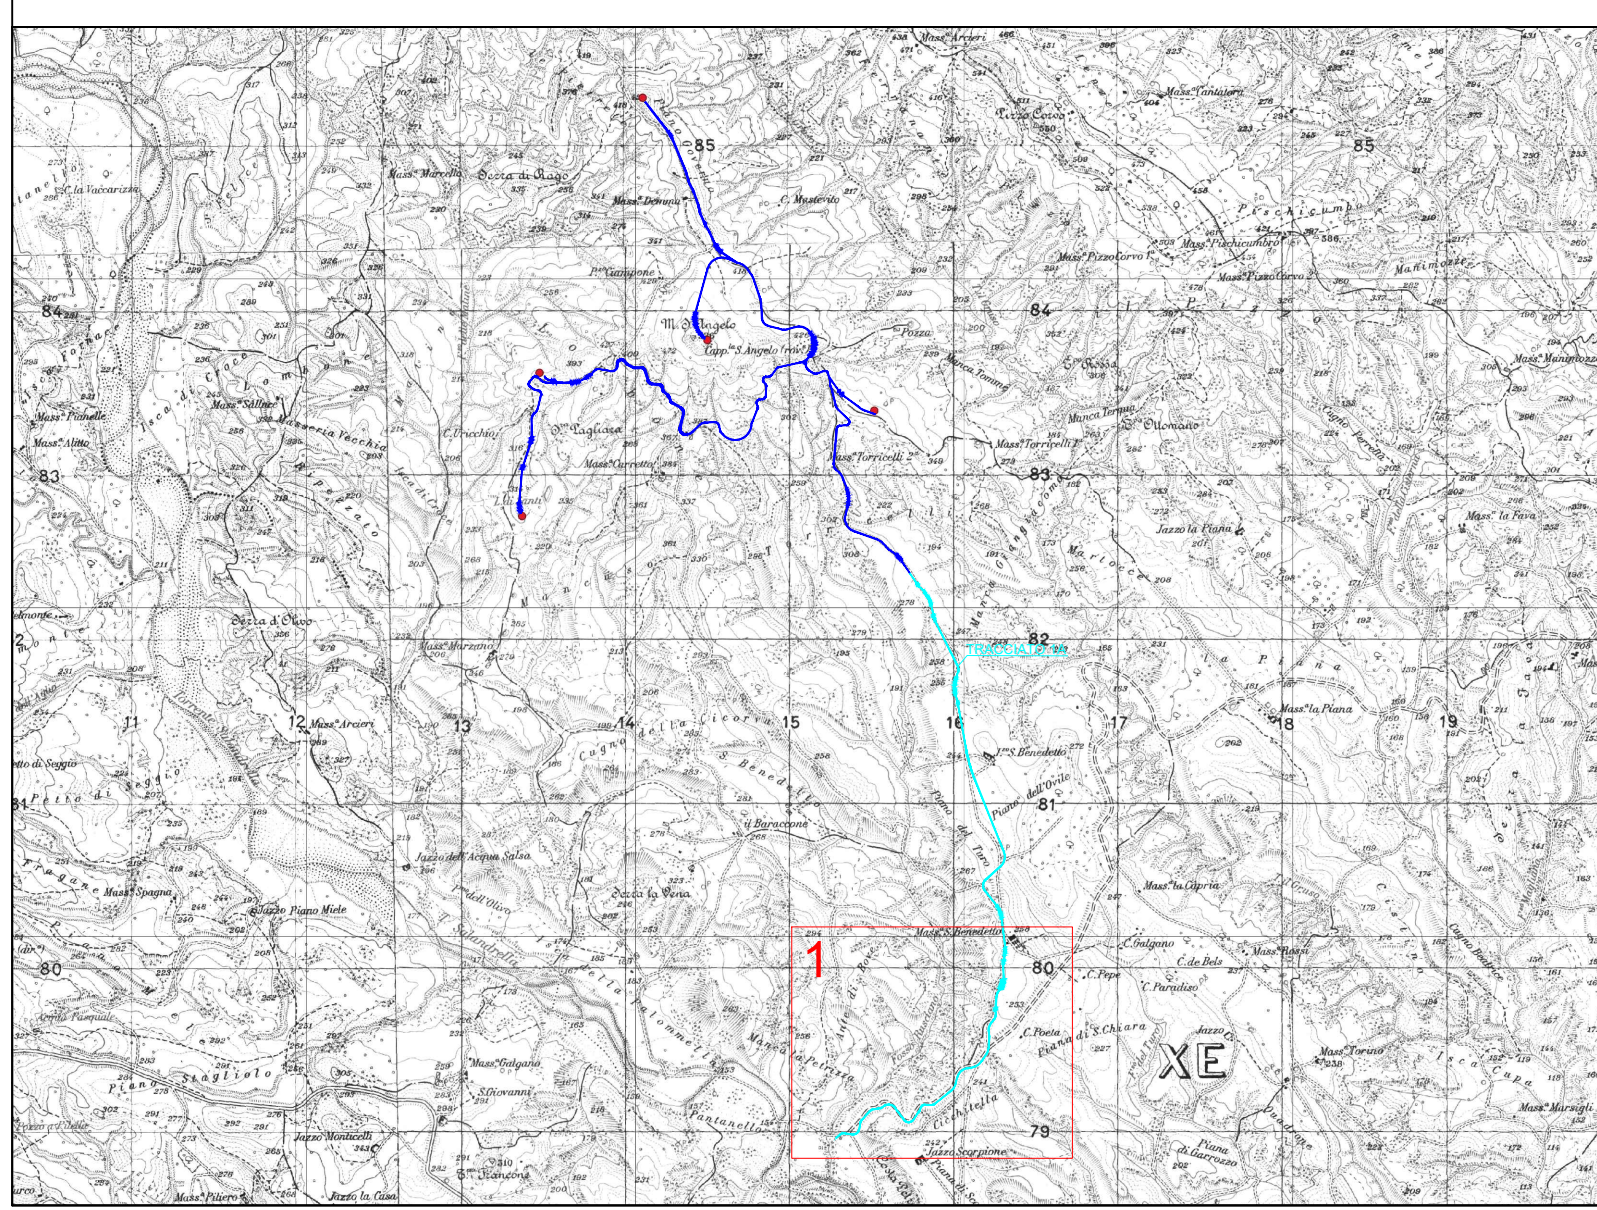



REGIONE BASILICATA



PROVINCIA DI MATERA



COMUNE DI SALANDRA



COMUNE DI FERRANDINA

PROGETTO PER LA COSTRUZIONE E L'ESERCIZIO DI UN IMPIANTO EOLICO PER LA PRODUZIONE DI ENERGIA ELETTRICA, DELLE OPERE E DELLE INFRASTRUTTURE CONNESSE, DENOMINATO "TORRICELLI"

DA REALIZZARSI NEI COMUNI DI SALANDRA (MT) E FERRANDINA (MT), DI POTENZA PARI A 31 MW ACCOPPIATO AD UN SISTEMA DI ACCUMULO PARI A 8 MW

PROGETTO DEFINITIVO



EDPR BASILICATA S.R.L.




enerplus



ORDINE DEGLI INGEGNERI DELLA BASILICATA




ORDINE DEGLI ARCHITETTI DELLA BASILICATA

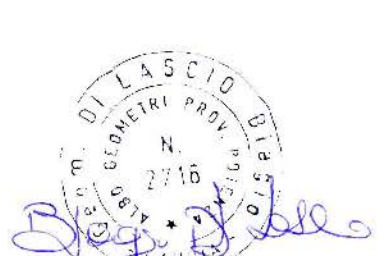


ORDINE DEI GEOLOGI DELLA BASILICATA



SAEP

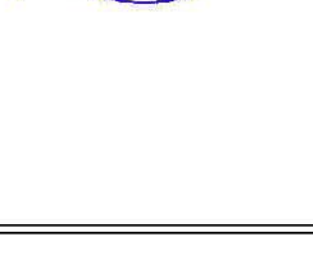

SAEP

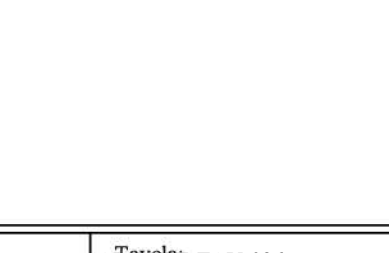

SAEP



PD

ELABORATO:

PIANO PARTICELLARE ESPROPRIO GRAFICO TRACCIATO 1A (parte 1)

SAEP

SAEP-TAV-026a

Data 1° emissione:	Redatto:	Verificato:	Approvato:	2000	Prote:
1					
2					
3					
4					