
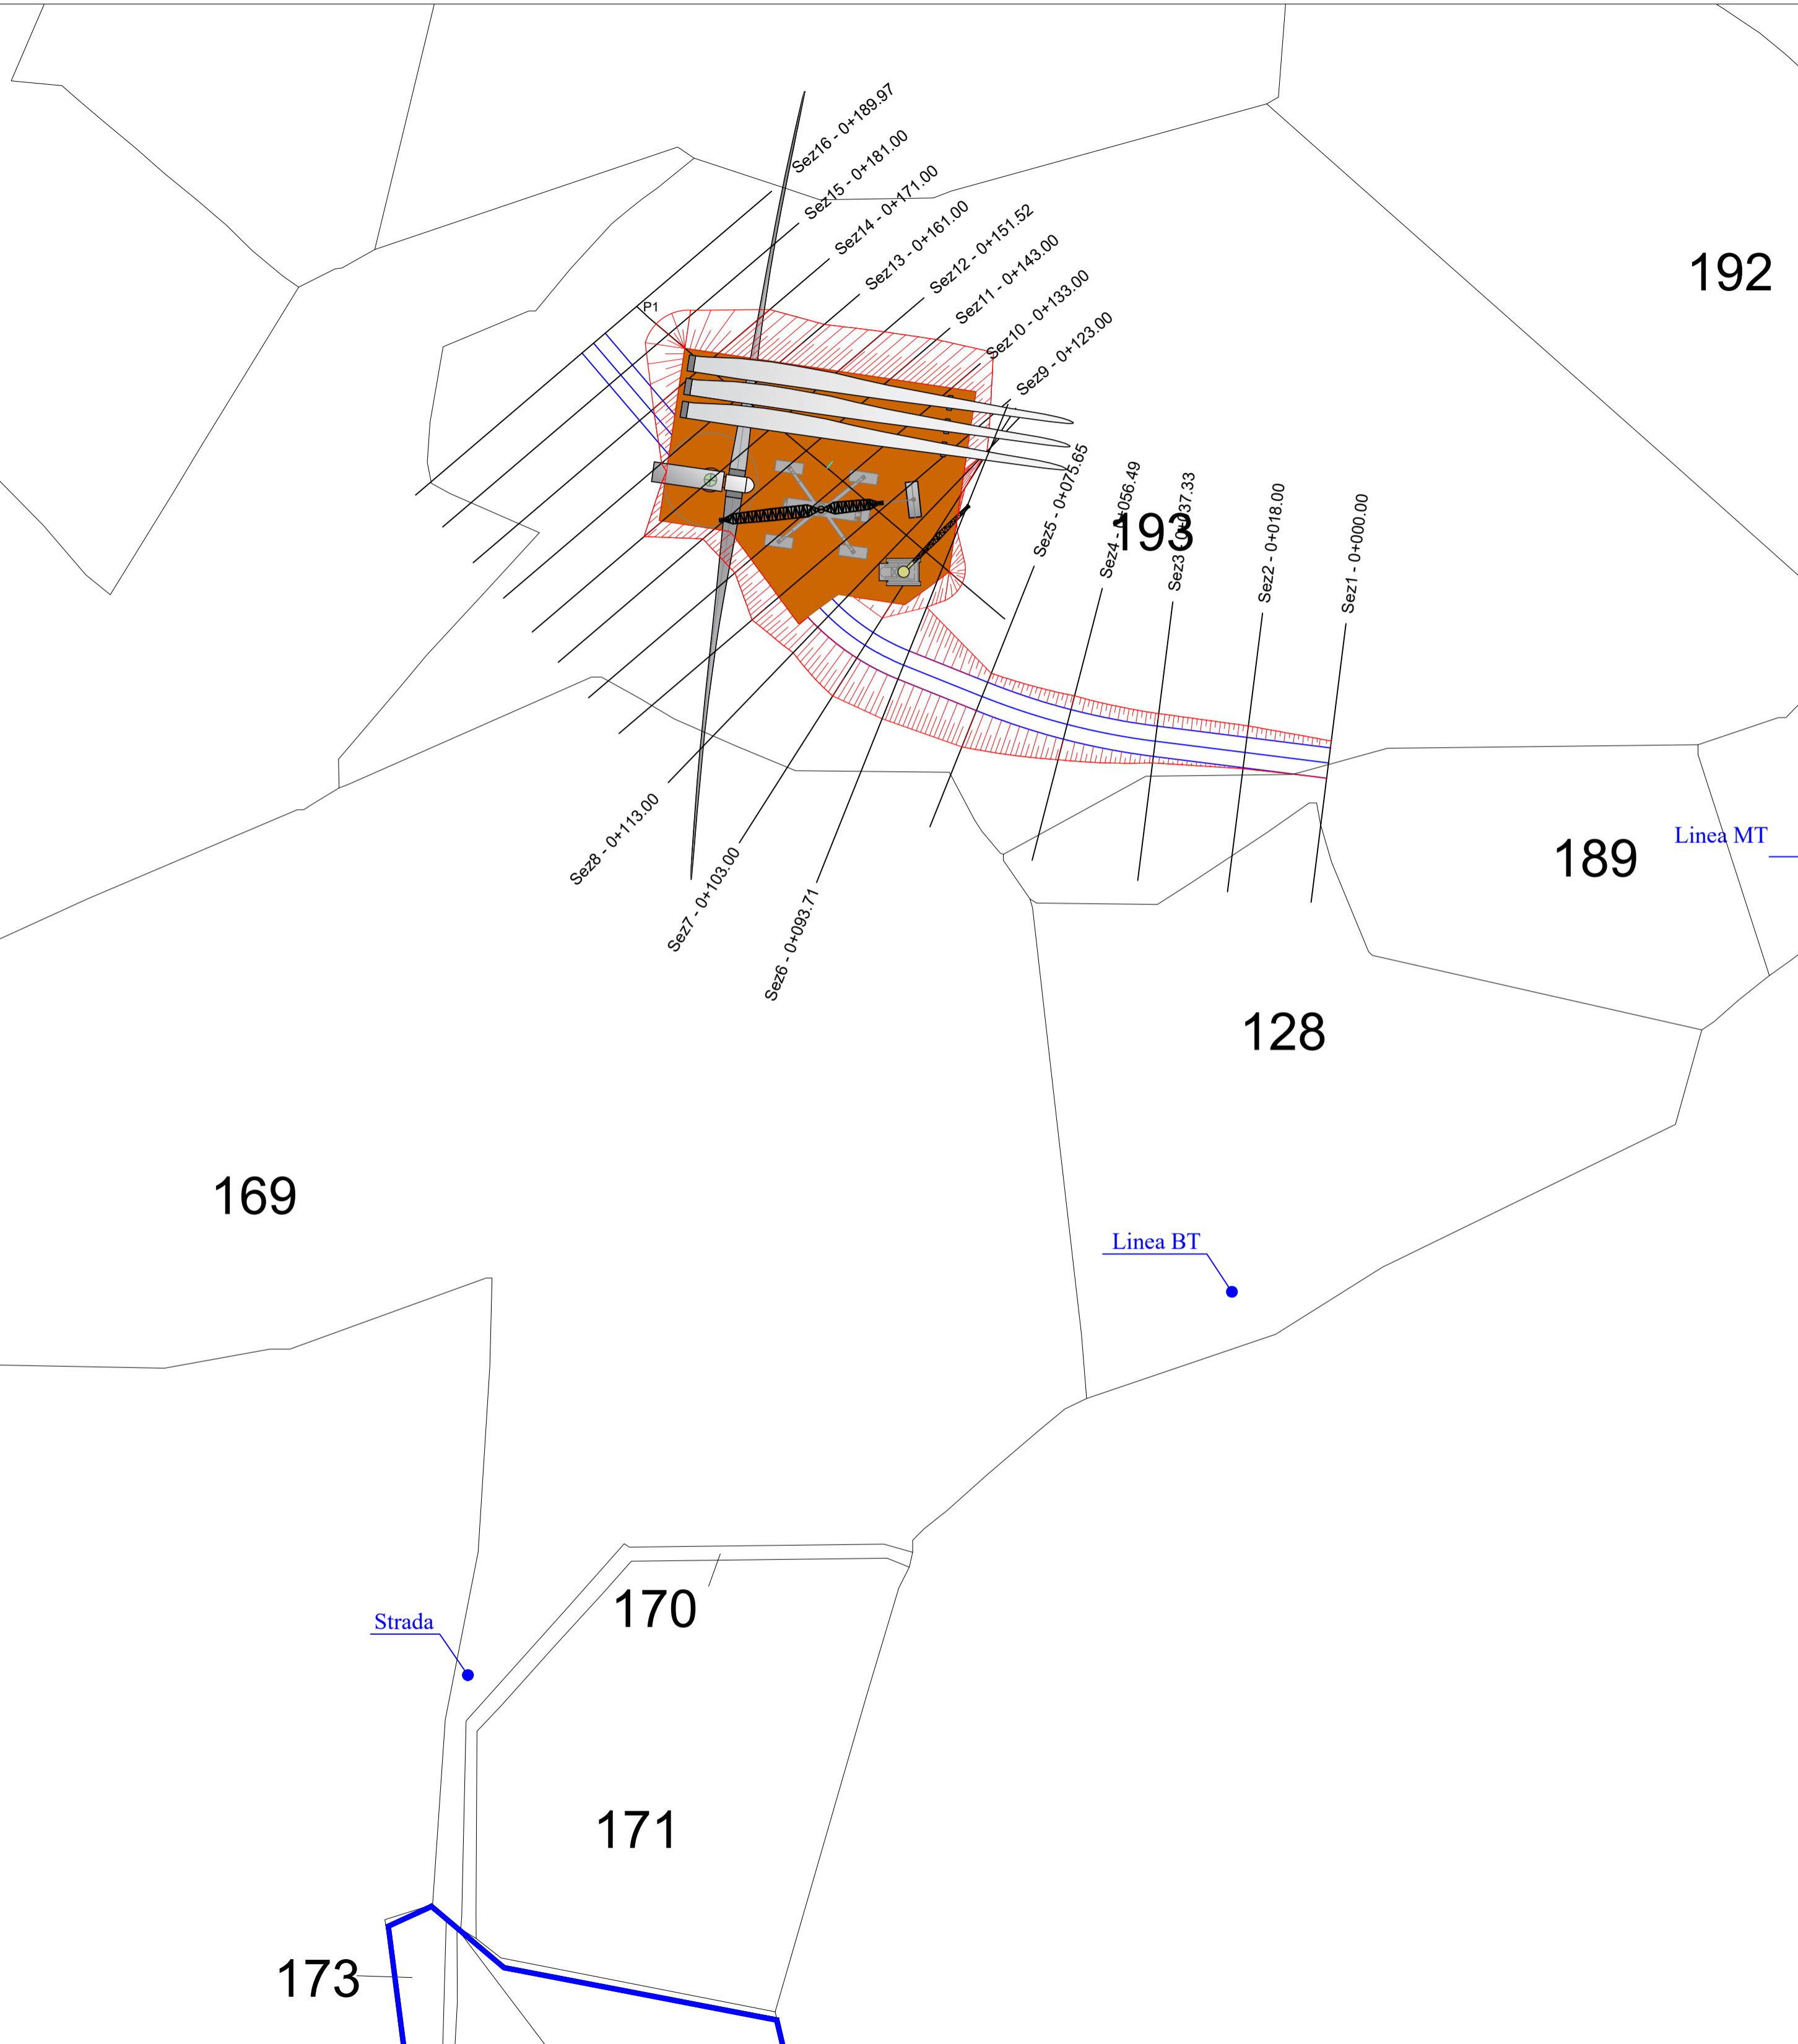


**LEGENDA**

- Ubicazione degli aerogeneratori
- Tracciato di progetto 8
- Confine fogli catastali
- Particelle catastali

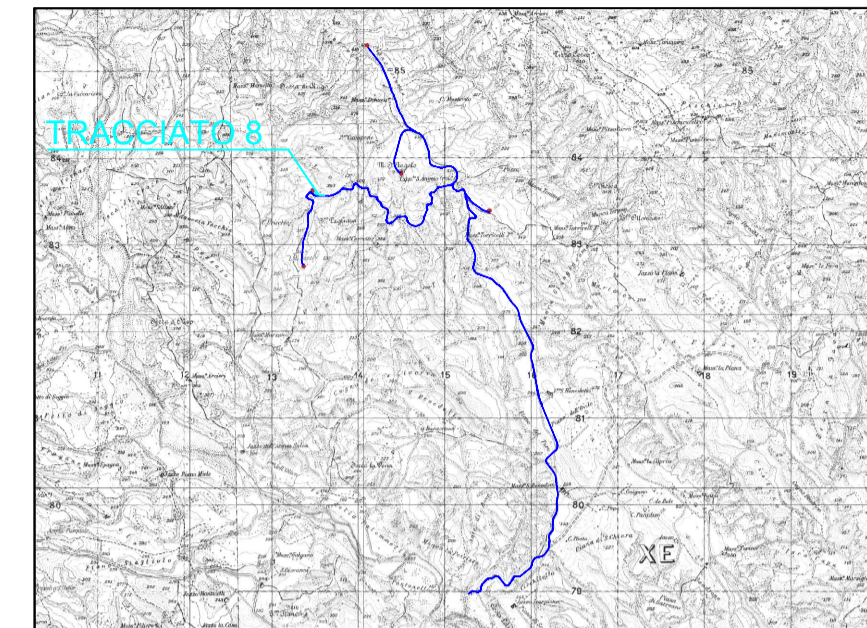

REGIONE BASILICATA

PROVINCIA DI MATERA

COMUNE DI SALANDRA

COMUNE DI FERRANDINA

**PROGETTO PER LA COSTRUZIONE E L'ESERCIZIO DI UN IMPIANTO EOLICO PER LA PRODUZIONE DI ENERGIA ELETTRICA, DELLE OPERE E DELLE INFRASTRUTTURE CONNESSE, DENOMINATO "TORRICELLI"**

**DA REALIZZARSI NEI COMUNI DI SALANDRA (MT) E FERRANDINA (MT), DI POTENZA PARI A 31 MW ACCOPPIATO AD UN SISTEMA DI ACCUMULO PARI A 8 MW**

## PROGETTO DEFINITIVO

<p><b>PROPONENTE:</b></p> <div style="display: flex; align-items: center;"> <div> <p><b>EDPR BASILICATA S.R.L.</b></p> </div> </div>	<p><b>SVILUPPO:</b></p> <div style="display: flex; align-items: center;"> <div style="font-size: 8px;"> <p>enerplus s.r.l. Via Offic. 18 85055 Ferrandina (PZ) Tel. 0971 991428 enerplus@basclit.it Piva 01679062762</p> </div> </div>
---	---

**PROGETTISTI:**

Angelo  
architetto  
481 sez. A

N. Iacoviello  
geologo

Giuseppe  
ingegnere

<b>PD</b>	<p><b>ELABORATO:</b> PIANO PARTICELLARE ESPROPRIO GRAFICO TRACCIATO 8</p>	<p>Tavola: SAL-PDEF-TAV-026n</p> <p>Filename:</p>	
<table border="1" style="width: 100%; border-collapse: collapse;"> <tr> <th style="width: 10%;">Data 1° emissione:</th> <th style="width: 15%;">Redatto:</th> <th style="width: 15%;">Verificato:</th> <th style="width: 15%;">Approvato:</th> <th style="width: 15%;">Scala:</th> <th style="width: 20%;">Protocollo:</th> </tr> <tr> <td> </td> <td> </td> <td> </td> <td> </td> <td>1:1000</td> <td> </td> </tr> </table>	Data 1° emissione:	Redatto:	Verificato:	Approvato:	Scala:	Protocollo:					1:1000		<table border="1" style="width: 100%; border-collapse: collapse;"> <tr> <th style="width: 5%;">n° revisione</th> <th style="width: 15%;">Data</th> <th style="width: 15%;">Redatto</th> <th style="width: 15%;">Verificato</th> <th style="width: 15%;">Approvato</th> </tr> <tr> <td>1</td> <td> </td> <td> </td> <td> </td> <td> </td> </tr> <tr> <td>2</td> <td> </td> <td> </td> <td> </td> <td> </td> </tr> <tr> <td>3</td> <td> </td> <td> </td> <td> </td> <td> </td> </tr> <tr> <td>4</td> <td> </td> <td> </td> <td> </td> <td> </td> </tr> </table>					n° revisione	Data	Redatto	Verificato	Approvato	1					2					3					4				
Data 1° emissione:	Redatto:	Verificato:	Approvato:	Scala:	Protocollo:																																					
				1:1000																																						
n° revisione	Data	Redatto	Verificato	Approvato																																						
1	
2	
3	
4	