ANTE OPERAM

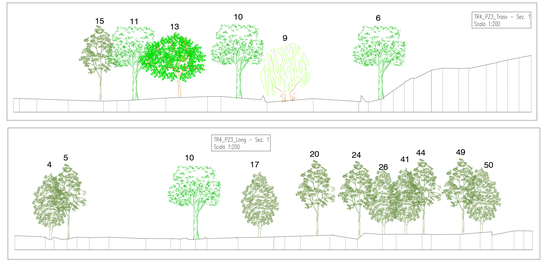

Area F Pozzo 3	Specie	Diametro (cm)	Altezza (m)	Stato	Stato Fitosanitario
1	Pioppo grigio (Pioppo canescens)	60/70	15/20	M	D/P
1	Pioppo nero (Populus nigra)	60/70	15/20	M	D/P
1	Pioppo nero (Populus nigra)	60/70	15/20	M	D/P
1	Pioppo nero (Populus nigra)	60/70	15/20	M	D/P
1	Pioppo nero (Populus nigra)	60/70	15/20	M	D/P
1	Noce (Junglas regia)	70	15	M	D/P
1	Pioppo nero (Populus nigra)	60/70	15/20	M	D/P
1	Pioppo nero (Populus nigra)	60/70	15/20	M	D/P
1	Salice bianco (Salix alba)		15/20	A	D/P
1	Noce (Junglas regia)	65	15	A	D/P
1	Pioppo nero (Populus nigra)	60/70	15/20	M	D/P
1	Pioppo nero (Populus nigra)	60/70	15/20	M	D/P
1	Acero campestre (Acer campestet)		15/20	M	D/P
1	Acero campestre (Acer campestet)		15/20	M	D/P
1	Pioppo nero (Populus nigra)	60/70	15/20	M	D/P
1	Acero campestre (Acer campestet)		15/20	A	D/P
1	Pioppo nero (Populus nigra)	60/70	15/20	M	D/P
1	Nocciolo (Corylus avellana)		15/20	A	D/P
1	Nocciolo (Corylus avellana)		15/20	A	D/P
2	Pioppo nero (Populus nigra)	60/70	15/20	M	D/P
2	Pioppo nero (Populus nigra)	60/70	15/20	M	D/P
2	Pioppo grigio (Pioppo canescens)	60/70	15/20	M	D/P
2	Pioppo grigio (Pioppo canescens)	60/70	15/20	M	D/P
2	Pioppo nero (Populus nigra)	60/70	15/20	M	D/P
2	Acero campestre (Acer campestet)		15/20	A	D/P
2	Pioppo grigio (Pioppo canescens)	60/70	15/20	M	D/P
2	Pioppo grigio (Pioppo canescens)	60/70	15/20	M	D/P
2	Acero campestre (Acer campestet)	30	8	A	D/P
2	Pioppo grigio (Pioppo canescens)	60/70	15/20	M	D/P
2	Pioppo grigio (Pioppo canescens)	60/70	15/20	M	D/P
2	Salice bianco (Salix alba)	40		M	D/P
3	Acero campestre (Acer campestet)	30	7	A	D/P
3	Pioppo grigio (Pioppo canescens)	60/70	15/20	M	D/P
3	Noce (Junglas regia)	70	15	M	D/P
3	Pioppo nero (Populus nigra)	60/70	15/20	M	D/P
3	Pioppo nero (Populus nigra)	60/70	15/20	M	D/P
3	Pioppo grigio (Pioppo canescens)	60/70	15/20	M	D/P
3	Pioppo grigio (Pioppo canescens)	60/70	15/20	M	D/P
3	Pioppo grigio (Pioppo canescens)	60/70	15/20	M	D/P
3	Pioppo grigio (Pioppo canescens)	60/70	15/20	M	D/P
3	Pioppo grigio (Pioppo canescens)	60/70	15/20	M	D/P
4	Pioppo nero (Populus nigra)	60/70	15/20	M	D/P
4	Pioppo grigio (Pioppo canescens)	60/70	15/20	M	D/P
4	Pioppo nero (Populus nigra)	60/70	15/20	M	D/P
4	Pioppo nero (Populus nigra)	60/70	15/20	M	D/P
4	Acero campestre (Acer campestet)	30	8	A	D/P
4	Acero campestre (Acer campestet)	35	7	A	D/P
47	Pioppo grigio (Pioppo canescens)	60/70	15/20	M	D/P
4	Acero campestre (Acer campestet)	30	8	A	D/P
4	Pioppo grigio (Pioppo canescens)	60/70	15/20	M	D/P
5	Pioppo grigio (Pioppo canescens)	60/70	15/20	M	D/P
5	Pioppo grigio (Pioppo canescens)	60/70	15/20	M	D/P
5	Pioppo grigio (Pioppo canescens)	60/70	15/20	M	D/P
5	Pioppo grigio (Pioppo canescens)	60/70	15/20	M	D/P
5	Pioppo grigio (Pioppo canescens)	60/70	15/20	M	D/P
5	Acero campestre (Acer campestet)		15/20	M	D/P
5	Pioppo grigio (Pioppo canescens)	60/70	15/20	M	D/P
5	Acero campestre (Acer campestet)		15/20	M	D/P
5	Pioppo grigio (Pioppo canescens)	60/70	15/20	M	D/P
5	Pioppo nero (Populus nigra)	60/70	15/20	M	D/P
5	Pioppo nero (Populus nigra)	60/70	15/20	M	D/P
5	Pioppo nero (Populus nigra)	60/70	15/20	M	D/P
6	Pioppo nero (Populus nigra)	60/70	15/20	M	D/P
6	Pioppo nero (Populus nigra)	60/70	15/20	M	D/P
6	Pioppo grigio (Pioppo canescens)	60/70	15/20	M	D/P
6	Acero campestre (Acer campestet)	60/70	15/20	A	D/P
6	Acero campestre (Acer campestet)	60/70	15/20	A	D/P
66	Pioppo grigio (Pioppo canescens)	60/70	15/20	M	D/P
	TOTALE ELEMENTI ARBOREI DA ABBATTERE	**61**			

Stadio: **G** giovane, **A** adulto, **M** maturo, **S** senescente
Stato Fitosanitario: **B** buono, **D** discreto, **M** mediocre, **P** pessimo
Elemento arboreo da abbattere

Stato di fatto - Cono ottico 1

Stato di fatto - Cono ottico 2

POST OPERAM

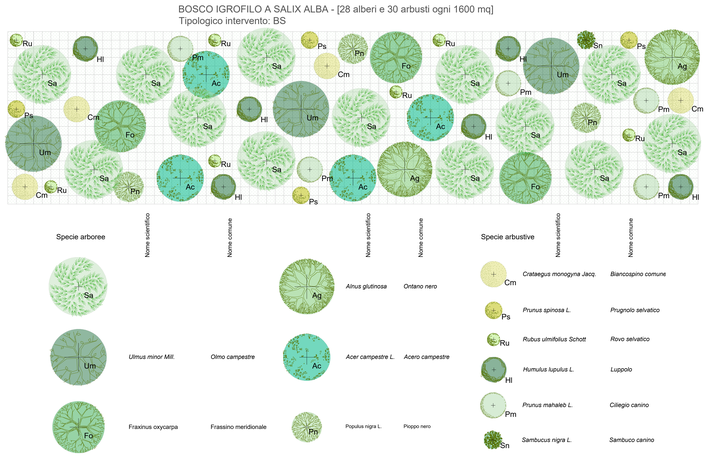

Localizzazione pozzo TR4 Pz3

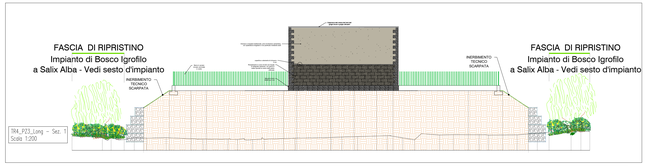

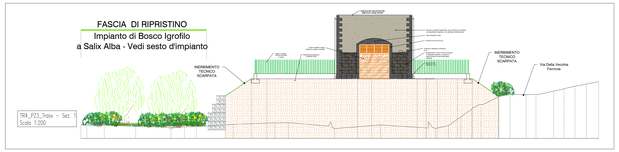

QUANTITA' DELLE SPECIE INSERITE NELL'AREA DI INTERVENTO				
Tipologico		*Specie*	*U.M.*	*n° complessivo*
INR	INERBIMENTO	-	Mq.	**3611**
BS	BOSCO IGROFILO A SALIX ALBA		Mq.	**3058**
	Alberature	Salix alba L.	n°	**25**
		Ulmus minor Mill.	n°	**6**
		Fraxinus oxycarpa	n°	**6**
		Alnus glutinosa	n°	**4**
		Acer campestre L.	n°	**8**
		Populus nigra L.	n°	**6**
	Arbusti	Crataegus monogyna Jacq.	n°	**8**
		Prunus spinosa L.	n°	**8**
		Rubus ulmifolius Schott	n°	**14**
		Humulus lupulus L.	n°	**12**
		Prunus mahaleb L.	n°	**10**
		Sambucus nigra L.	n°	**8**
		TOTALE	n°	**115**

CROMATISMI PER FINITURE ESTERNE DA CONCORDARE CON SOPRINTENDENZA

Fotoinserimento - Cono ottico 1

Fotoinserimento - Cono ottico 2

PRESIDENZA DEL CONSIGLIO DEI MINISTRI
MESSA IN SICUREZZA DEL SISTEMA ACQUEDOTTISTICO DEL PESCHIERA PER L'APPROVVIGIONAMENTO IDRICO DI ROMA CAPITALE E LA CITTÀ METROPOLITANA
IL COMMISSARIO STRAORDINARIO ING. PhD MASSIMO SESSA
SUB COMMISSARIO ING. MASSIMO PATERNOSTRO

Firmato digitalmente da: CIRO DI GABRIELE
Data: 02/03/2024 16:24:09

ACEA ATO 2 SPA

S. RUP
Ing. PhD Alessio Delle Site
S. RUP DELLA FASE DI ESECUZIONE
Ing. Ciro Di Gabriele
SUPPORTO AL RUP
Ing. Daniele Iti
Ing. Michele Sartori
Dott. Avv. Vittorio Genari
Sig.ra Claudia Iacobelli
Ing. D'Agostini Marino

ELABORATO
A25OPES V005G O
COD. ATO2 AAM10118
DATA FEBBRAIO 2024 SCALA Varie

AGG. N.	DATA	NOTE	FIRMA
1			
2			
3			
4			
5			
6			

Progetto di sicurezza e ammodernamento dell'approvvigionamento della città metropolitana di Roma
"Messa in sicurezza e ammodernamento del sistema idrico del Peschiera"
L.n.108/2021, ex DL n.77/2021 art. 44 Allegato IV

Sottoprogetto
NUOVO ACQUEDOTTO MARCIO – II LOTTO
DAL MANUFATTO ORGINE AL SIFONE CERASO
(con il finanziamento dell'Unione europea – Next Generation EU)

PROGETTO ESECUTIVO

Integrazioni Verifica di Ottemperanza – Pozzo 3 TR4

Il Direttore Tecnico di Commessa: Ing. Egidio Altamura

Impresa raggruppandaria
Consorzio ETERIA
Consorzio Stabile
Consorzio Ravenna
Consorzio Esecutivi
Raggruppamento temporaneo tra Finalco Ingegneria S.r.l. e PROGER S.p.A
Il Progettista
Coordinatore Maria Salvia
Firmato digitalmente da: Alessandro Maria Salvia
Data: 2024.03.04 10:29:52 +01'00'
Geografo:
Firmato digitalmente da: Giovanni Rinaldi
Data: 2024.03.04 10:29:52 +01'00'
Manutenzione:
ETERIA
VIANINI LAVORI
ICOP
FINALCO Ingegneria
PROGER