


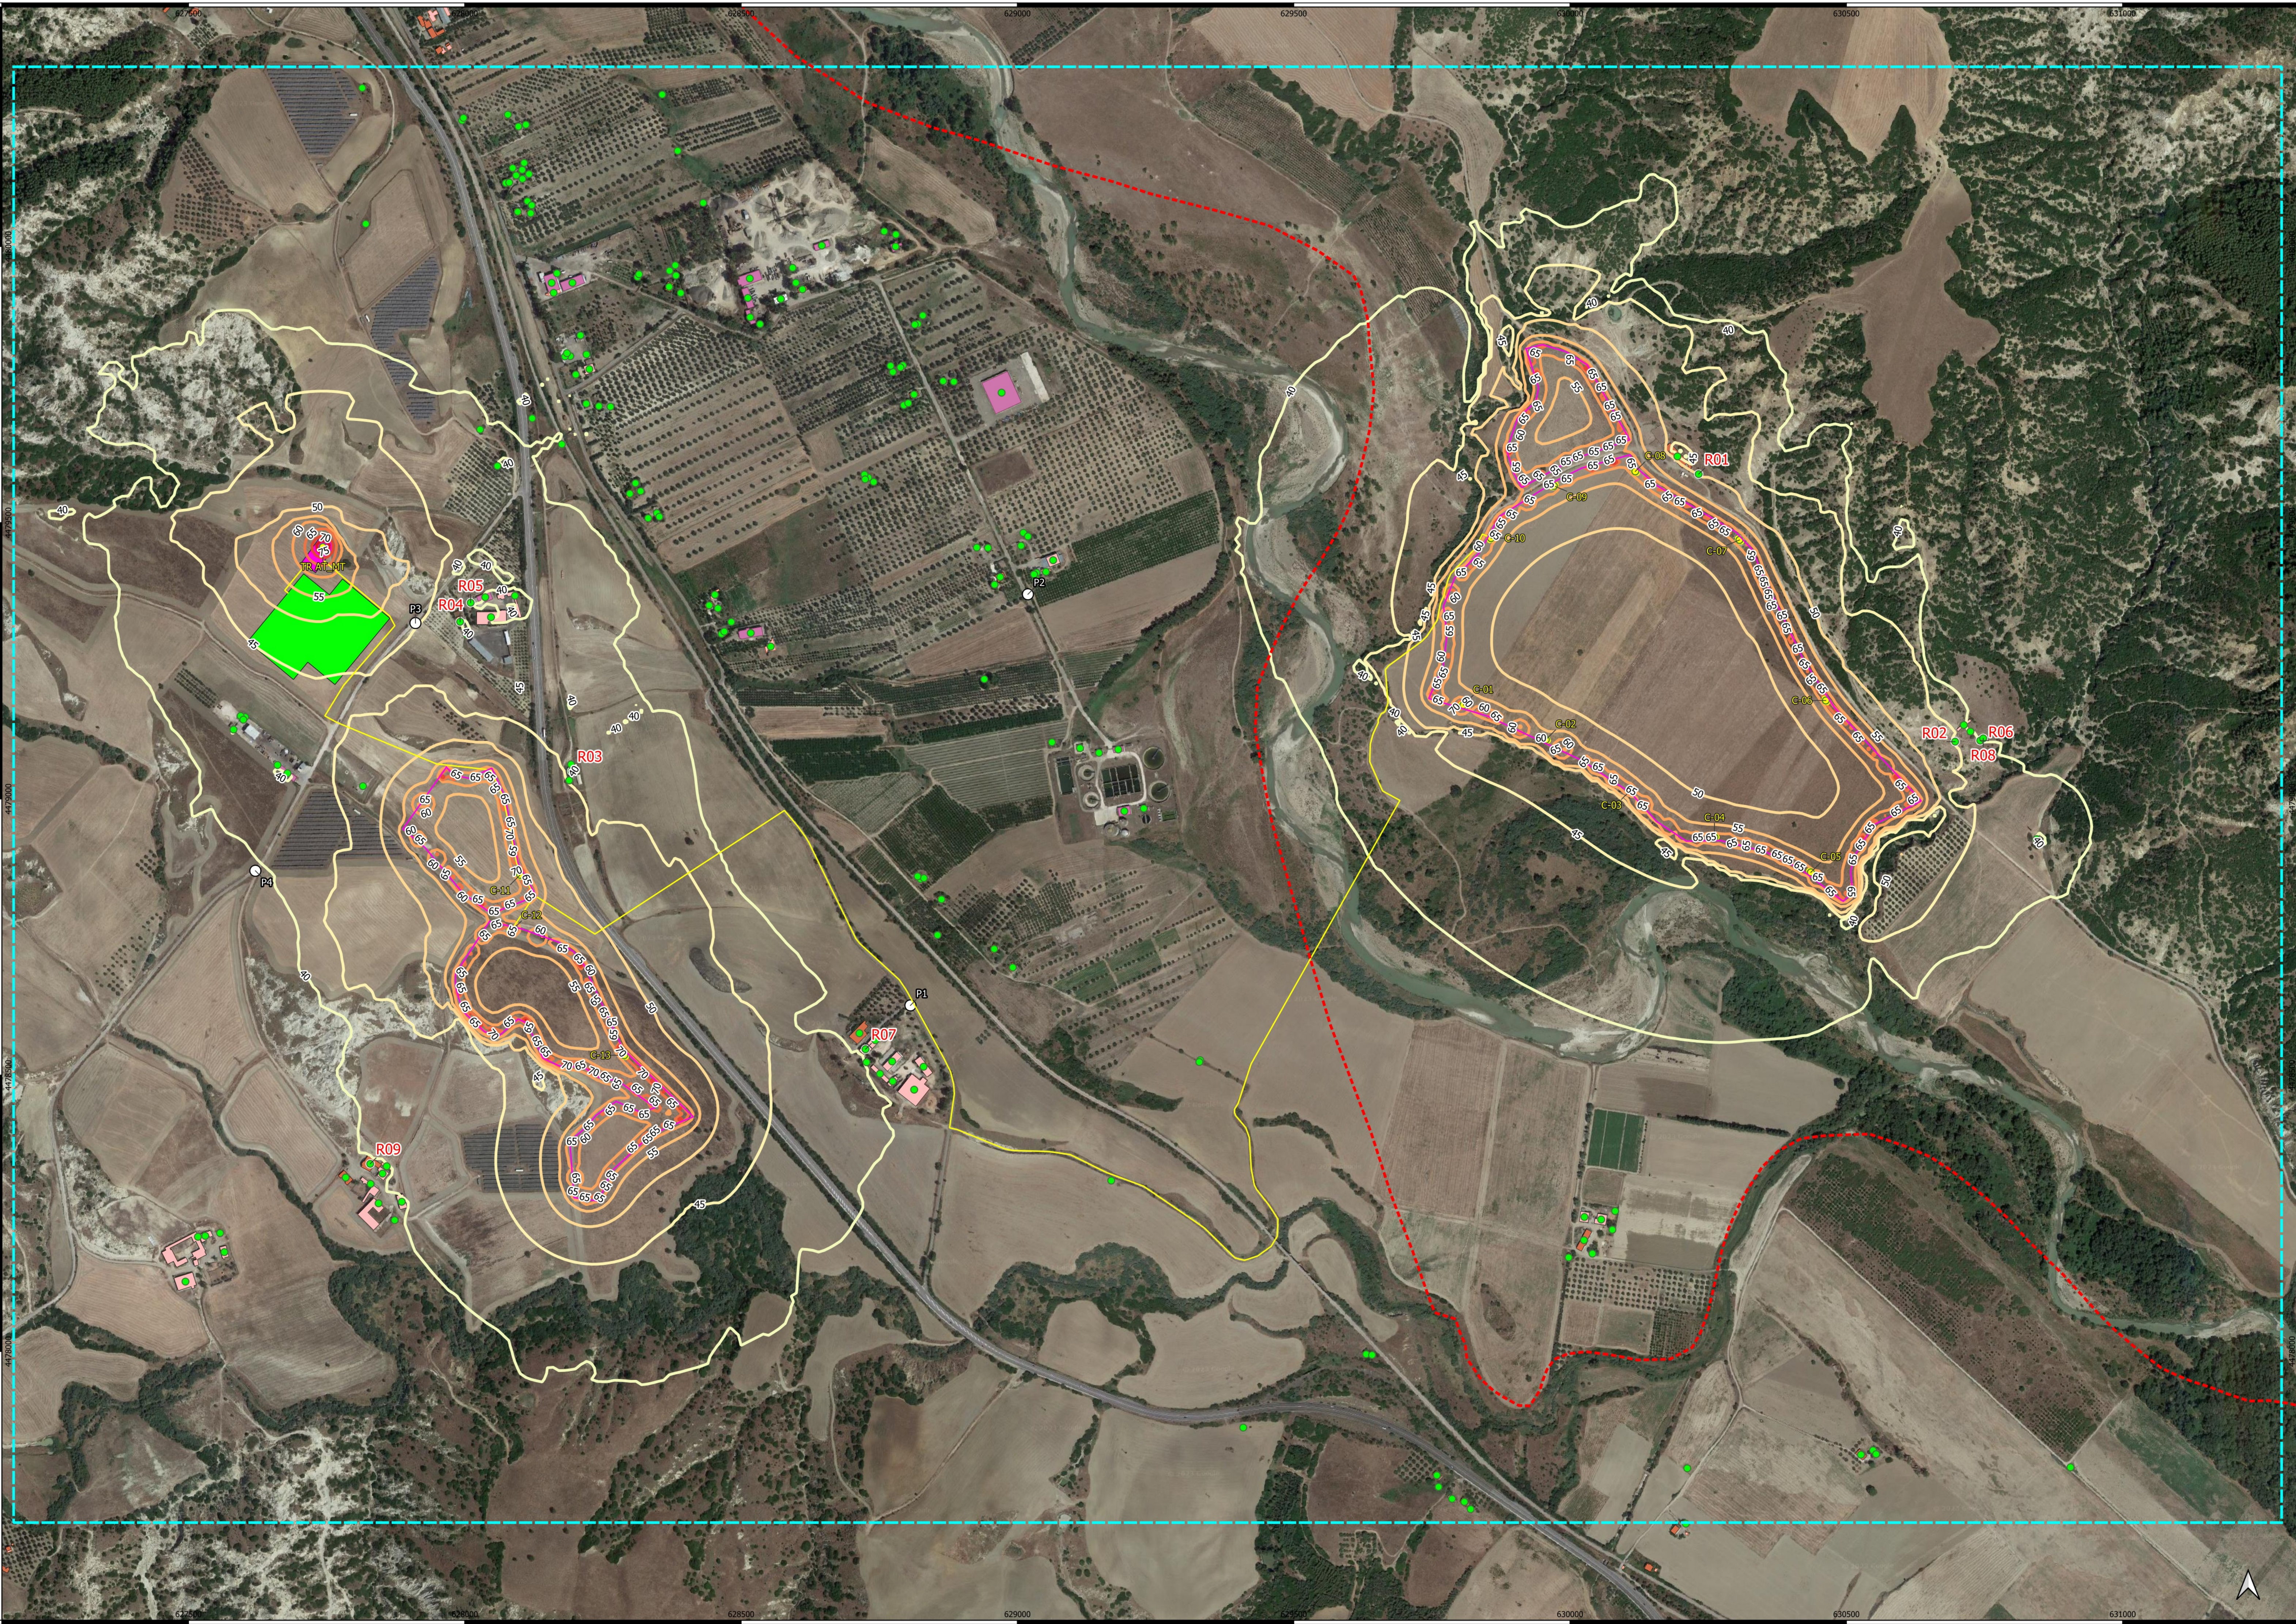

LEGENDA

- Limite comunale ISTAT
- Area di indagine

FV Ferrandina-Pomarico

- Area impianto
- cabine
- STAZIONE_UTENTE
- trasformatore AT_MT
- STAZIONE_ELETTRICA
- Cavidotto
- Edifici
- Ricettori abitativi
- Punti di misura fonometrica

Isofona di emissione [dB(A)]

- 75,000
- 70,000
- 65,000
- 60,000
- 55,000
- 50,000
- 45,000
- 40,000

Impianto Fotovoltaico "Ferrandina_FV" – Ferrandina - (MT)

VALUTAZIONE PREVISIONALE DI IMPATTO ACUSTICO

PLANIMETRIA ISOFOE E RICETTORI

OGGETTO: Impianto Fotovoltaico "Ferrandina_FV" – Ferrandina - (MT)

PROPONENTE : Ferrandina Fotovoltaico srl

IL TECNICO : Ing. Marcello Lanza

ORDINE INGEGNERI PROVINCIA TARANTO	Sezione A
Dott. Ing. LATANZA Marcello	Settore: Civile Ambientale
n° 2166	Infrastrutturale

Nome File : VALUTAZIONE PREVISIONALE DI IMPATTO ACUSTICO – PLANIMETRIE ISOFOE E RICETTORI

00	20/11/2023	Prima Redazione del Documento			
REV.	DATE	DESCRIPTION	PREPARED	VERIFIED	APPROVED

Ing. Marcello Lanza