




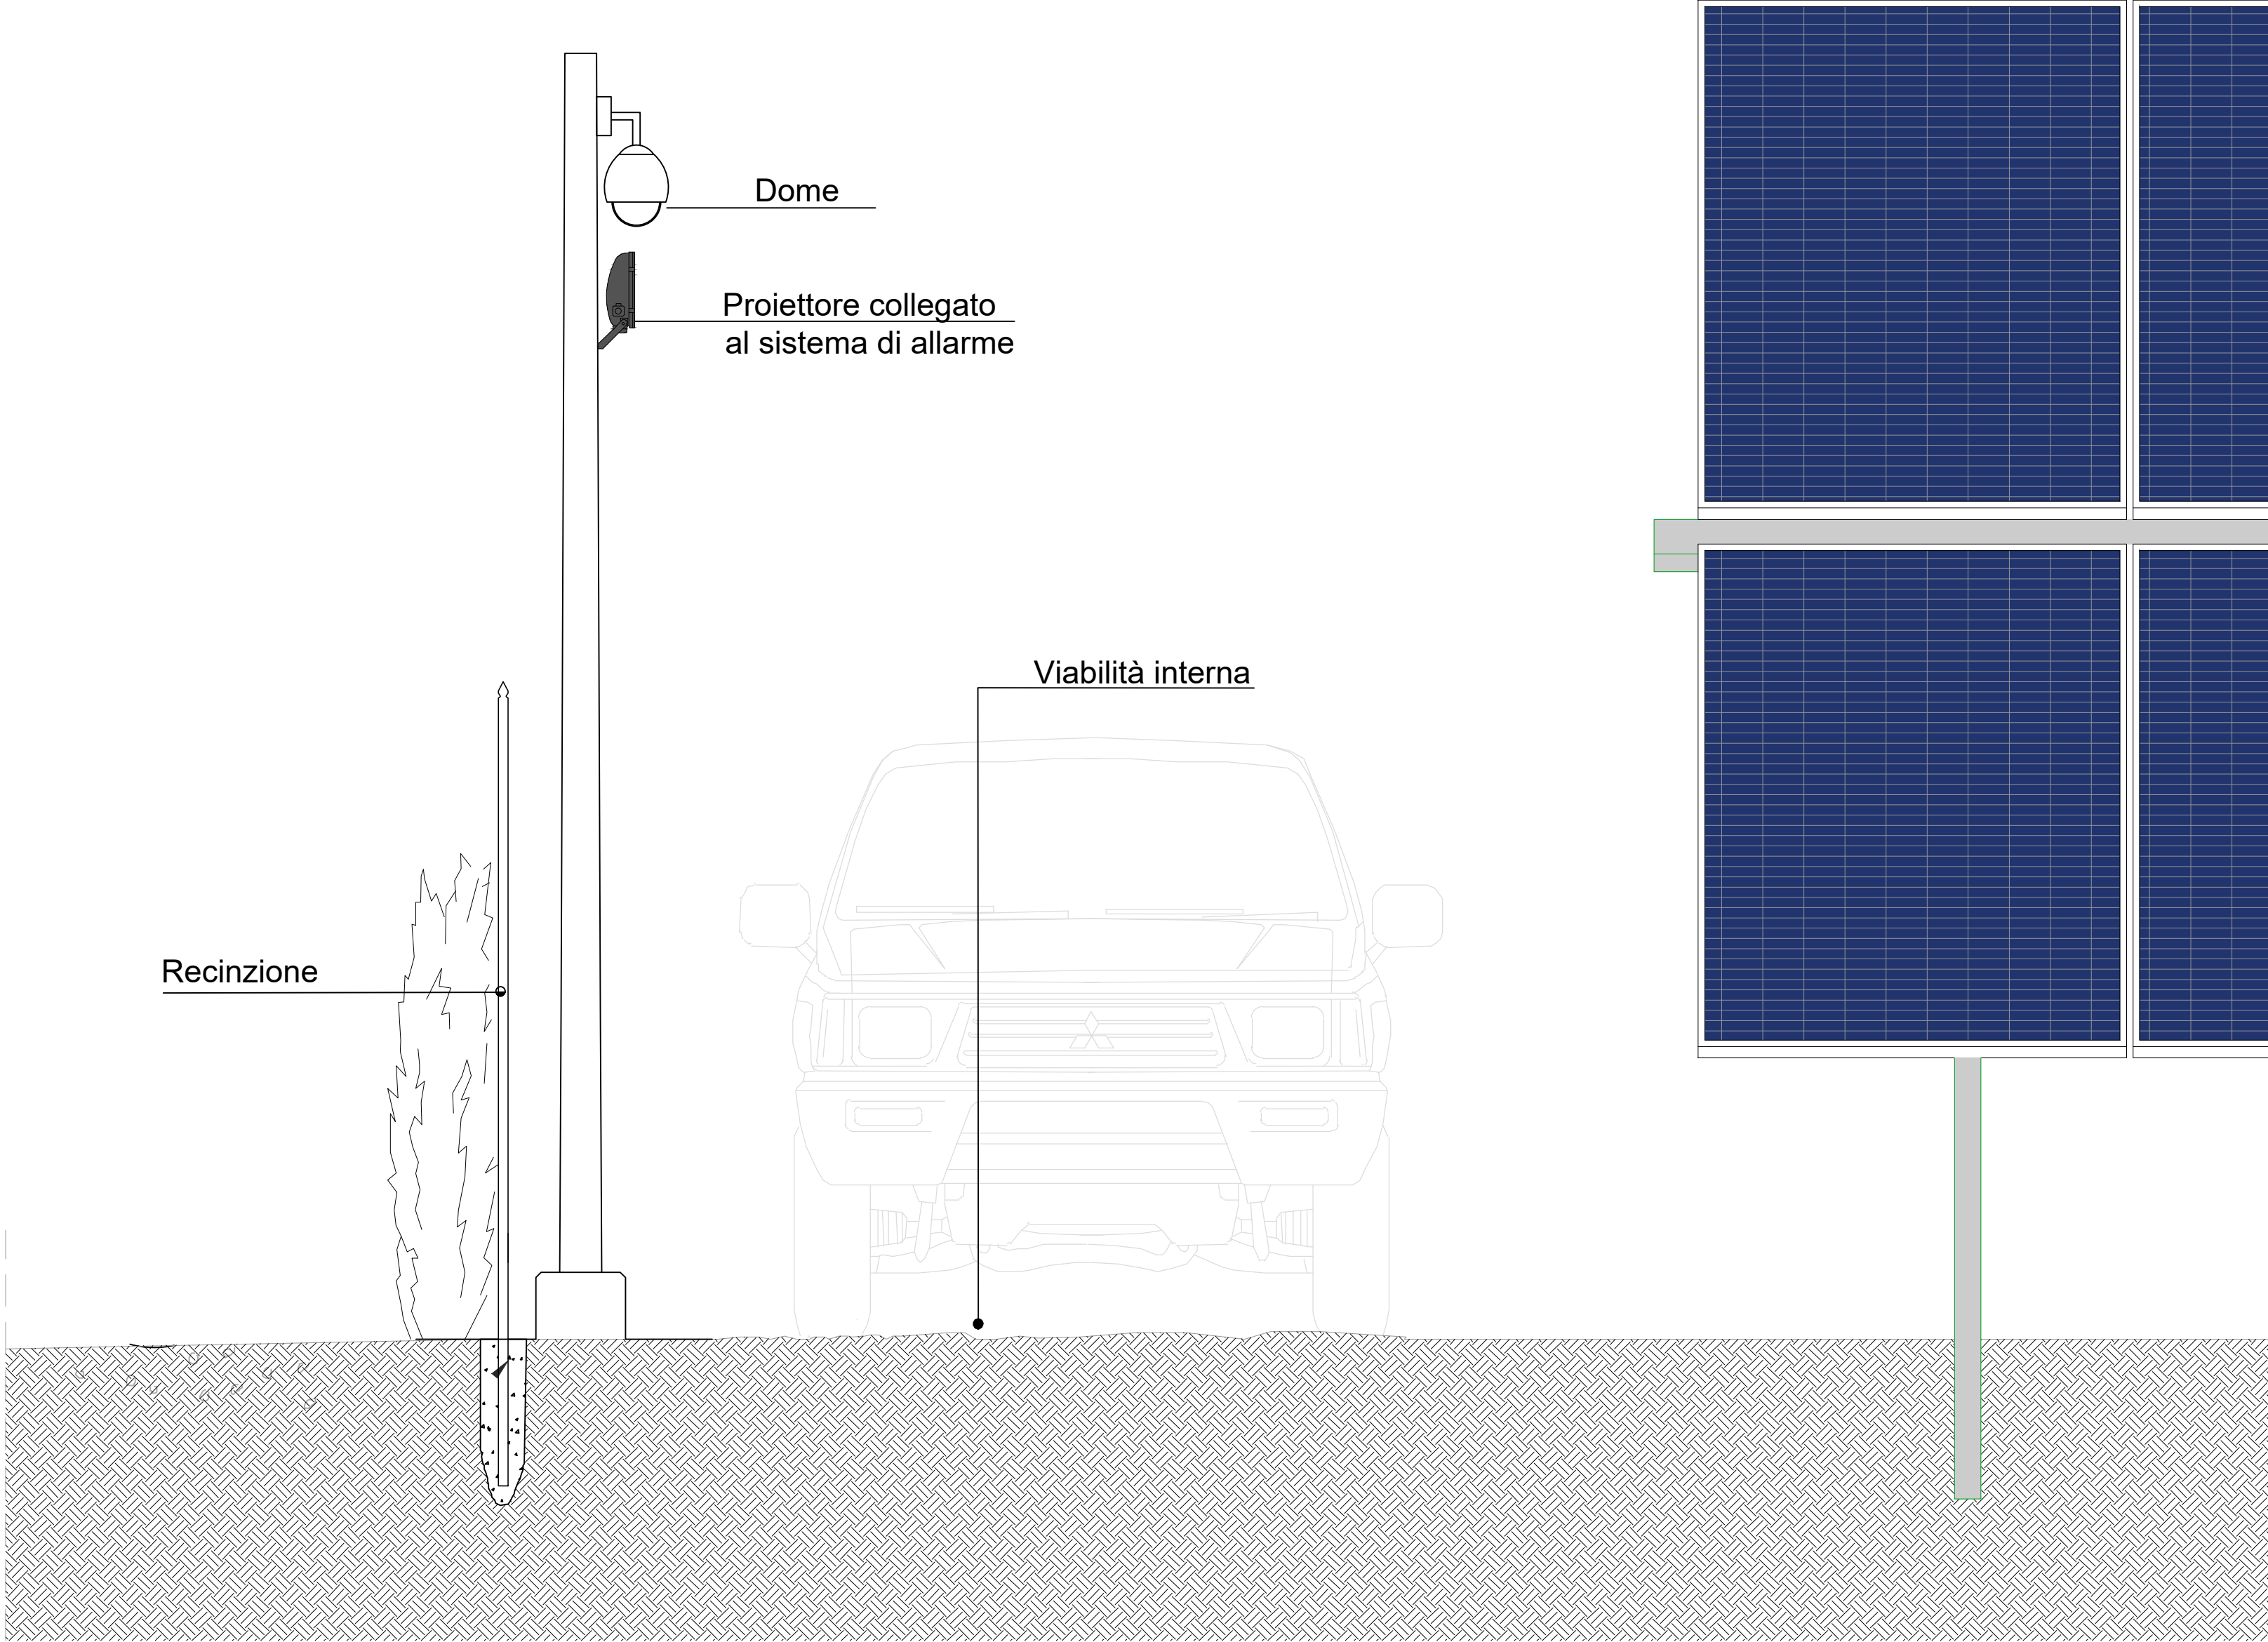

Proiettore collegato al sistema di allarme - si accenderà in caso di intrusi

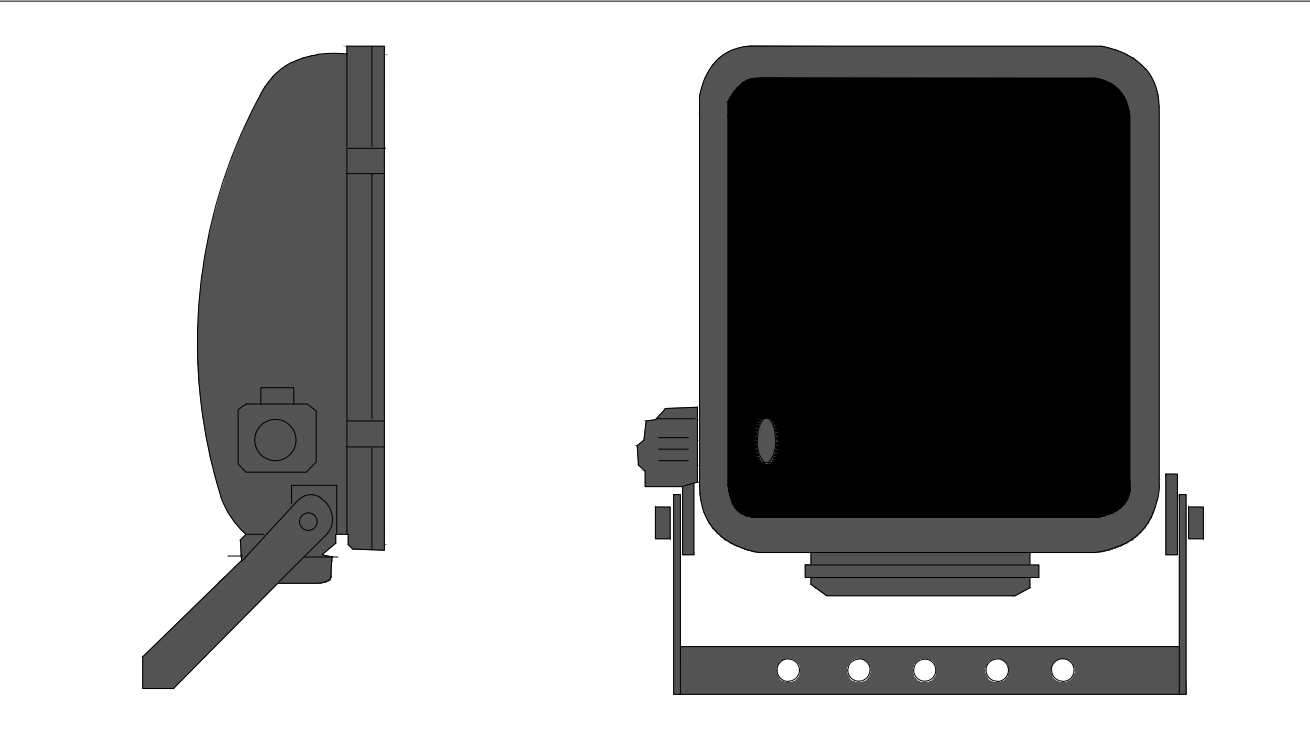

DOME

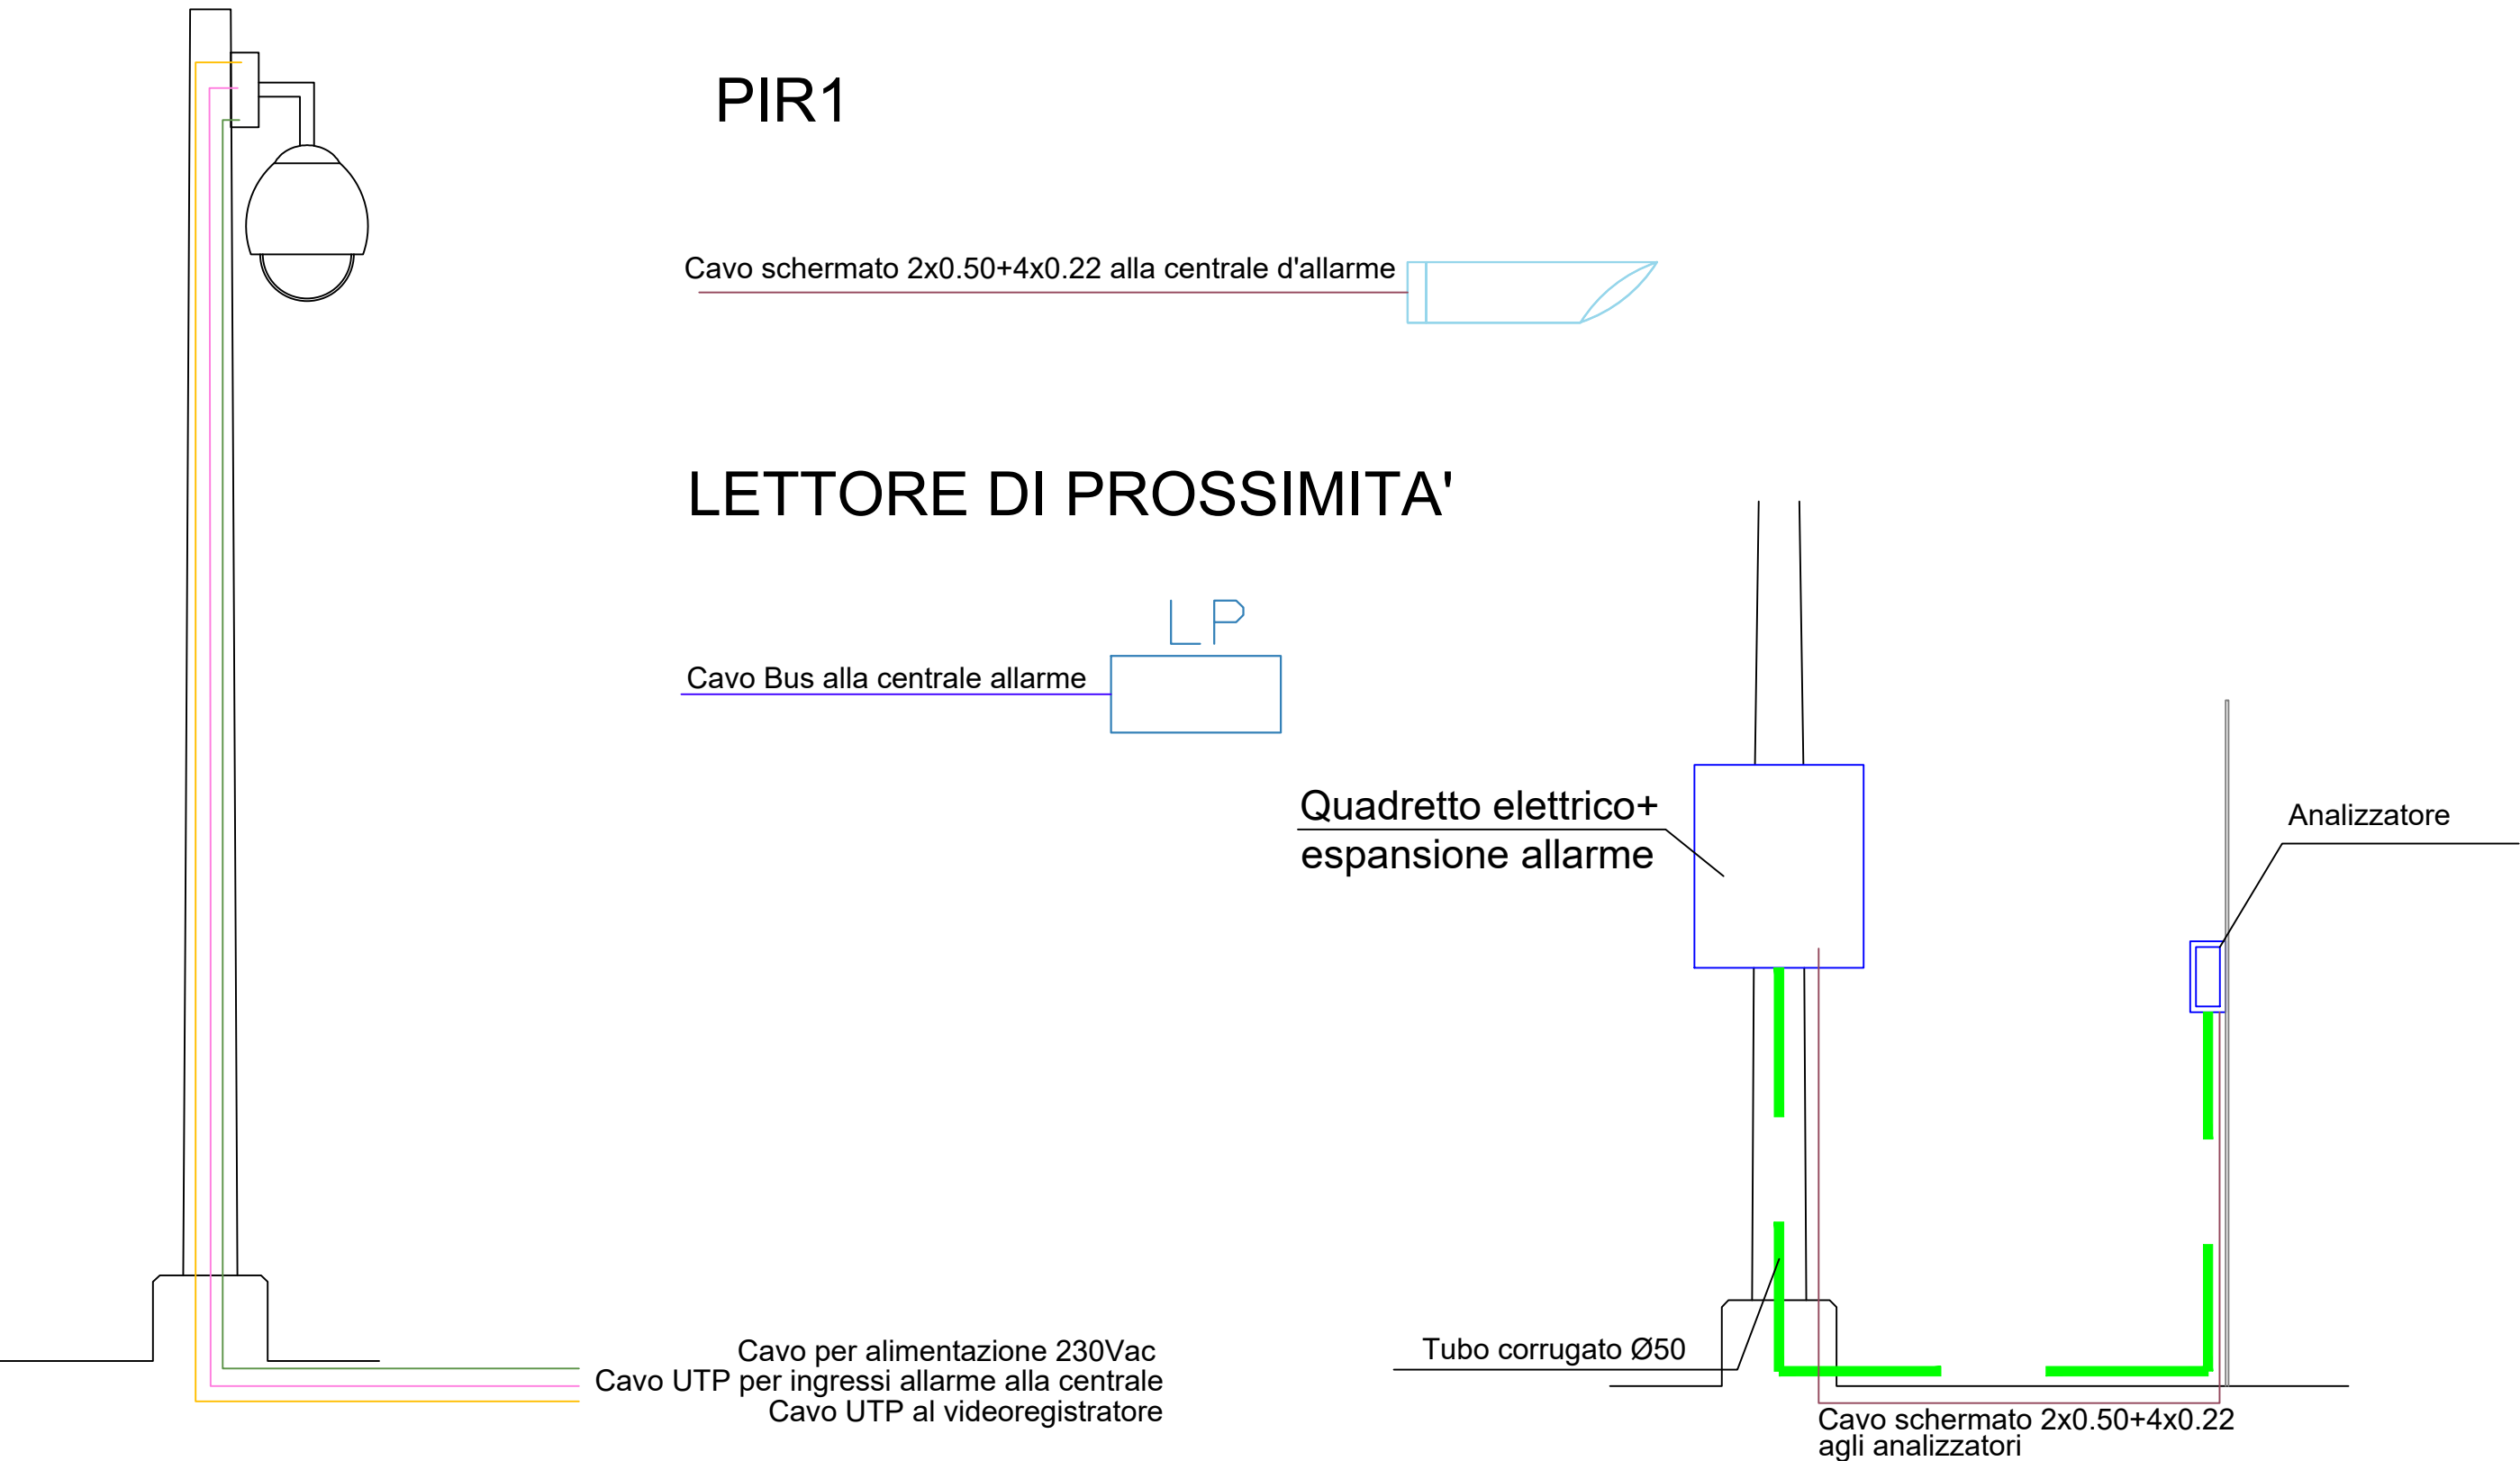

COMUNE DI	
POMARICO (MT) - FERRANDINA (MT)	
PROGETTO	
Progetto relativo alla costruzione e l'esercizio di un impianto fotovoltaico, denominato "FERRANDINA_FV", avente potenza nominale di 48 MWp, potenza in immissione richiesta 41,28 MW, e relative opere di connessione alla rete elettrica nazionale	



ELABORATO
PARTICOLARI DEL SISTEMA DI ILLUMINAZIONE E VIDEOSORVEGLIANZA

IDENTIFICAZIONE ELABORATO						
LIV. PROG.	TIPO DOC.	COD. DOC.	CODICE PROGETTO	CODICE ELABORATO	DATA	SCALA
PD	EG	01	FERRANDINA_FV	FERRANDINA_FV.EG.VIA2_VID	11/23	-
REVISIONI						
REV	DATA	AUTORE	DESCRIZIONE		VERIFICATO	APPROVATO
01	11/23	ESA2PRO	Illuminazione e Videosorveglianza			

PROGETTAZIONE	GRUPPO DI LAVORO
ESA2PRO S.r.l. Ing. Angela Lancellotti	Dott. Ing. Lancellotti Angela Via Orazio Romano n.15, 81020 - Pozzuoli (NA) E-mail: angela.lancellotti@esa2pro.it Cod. 320 888 3387

SPAZIO RISERVATO AGLI ENTI	RICHIEDENTE
	Ferrandina Fotovoltaico S.r.l. Via Battisti, n.115, 73054, Presice - Acquarica (LE)