


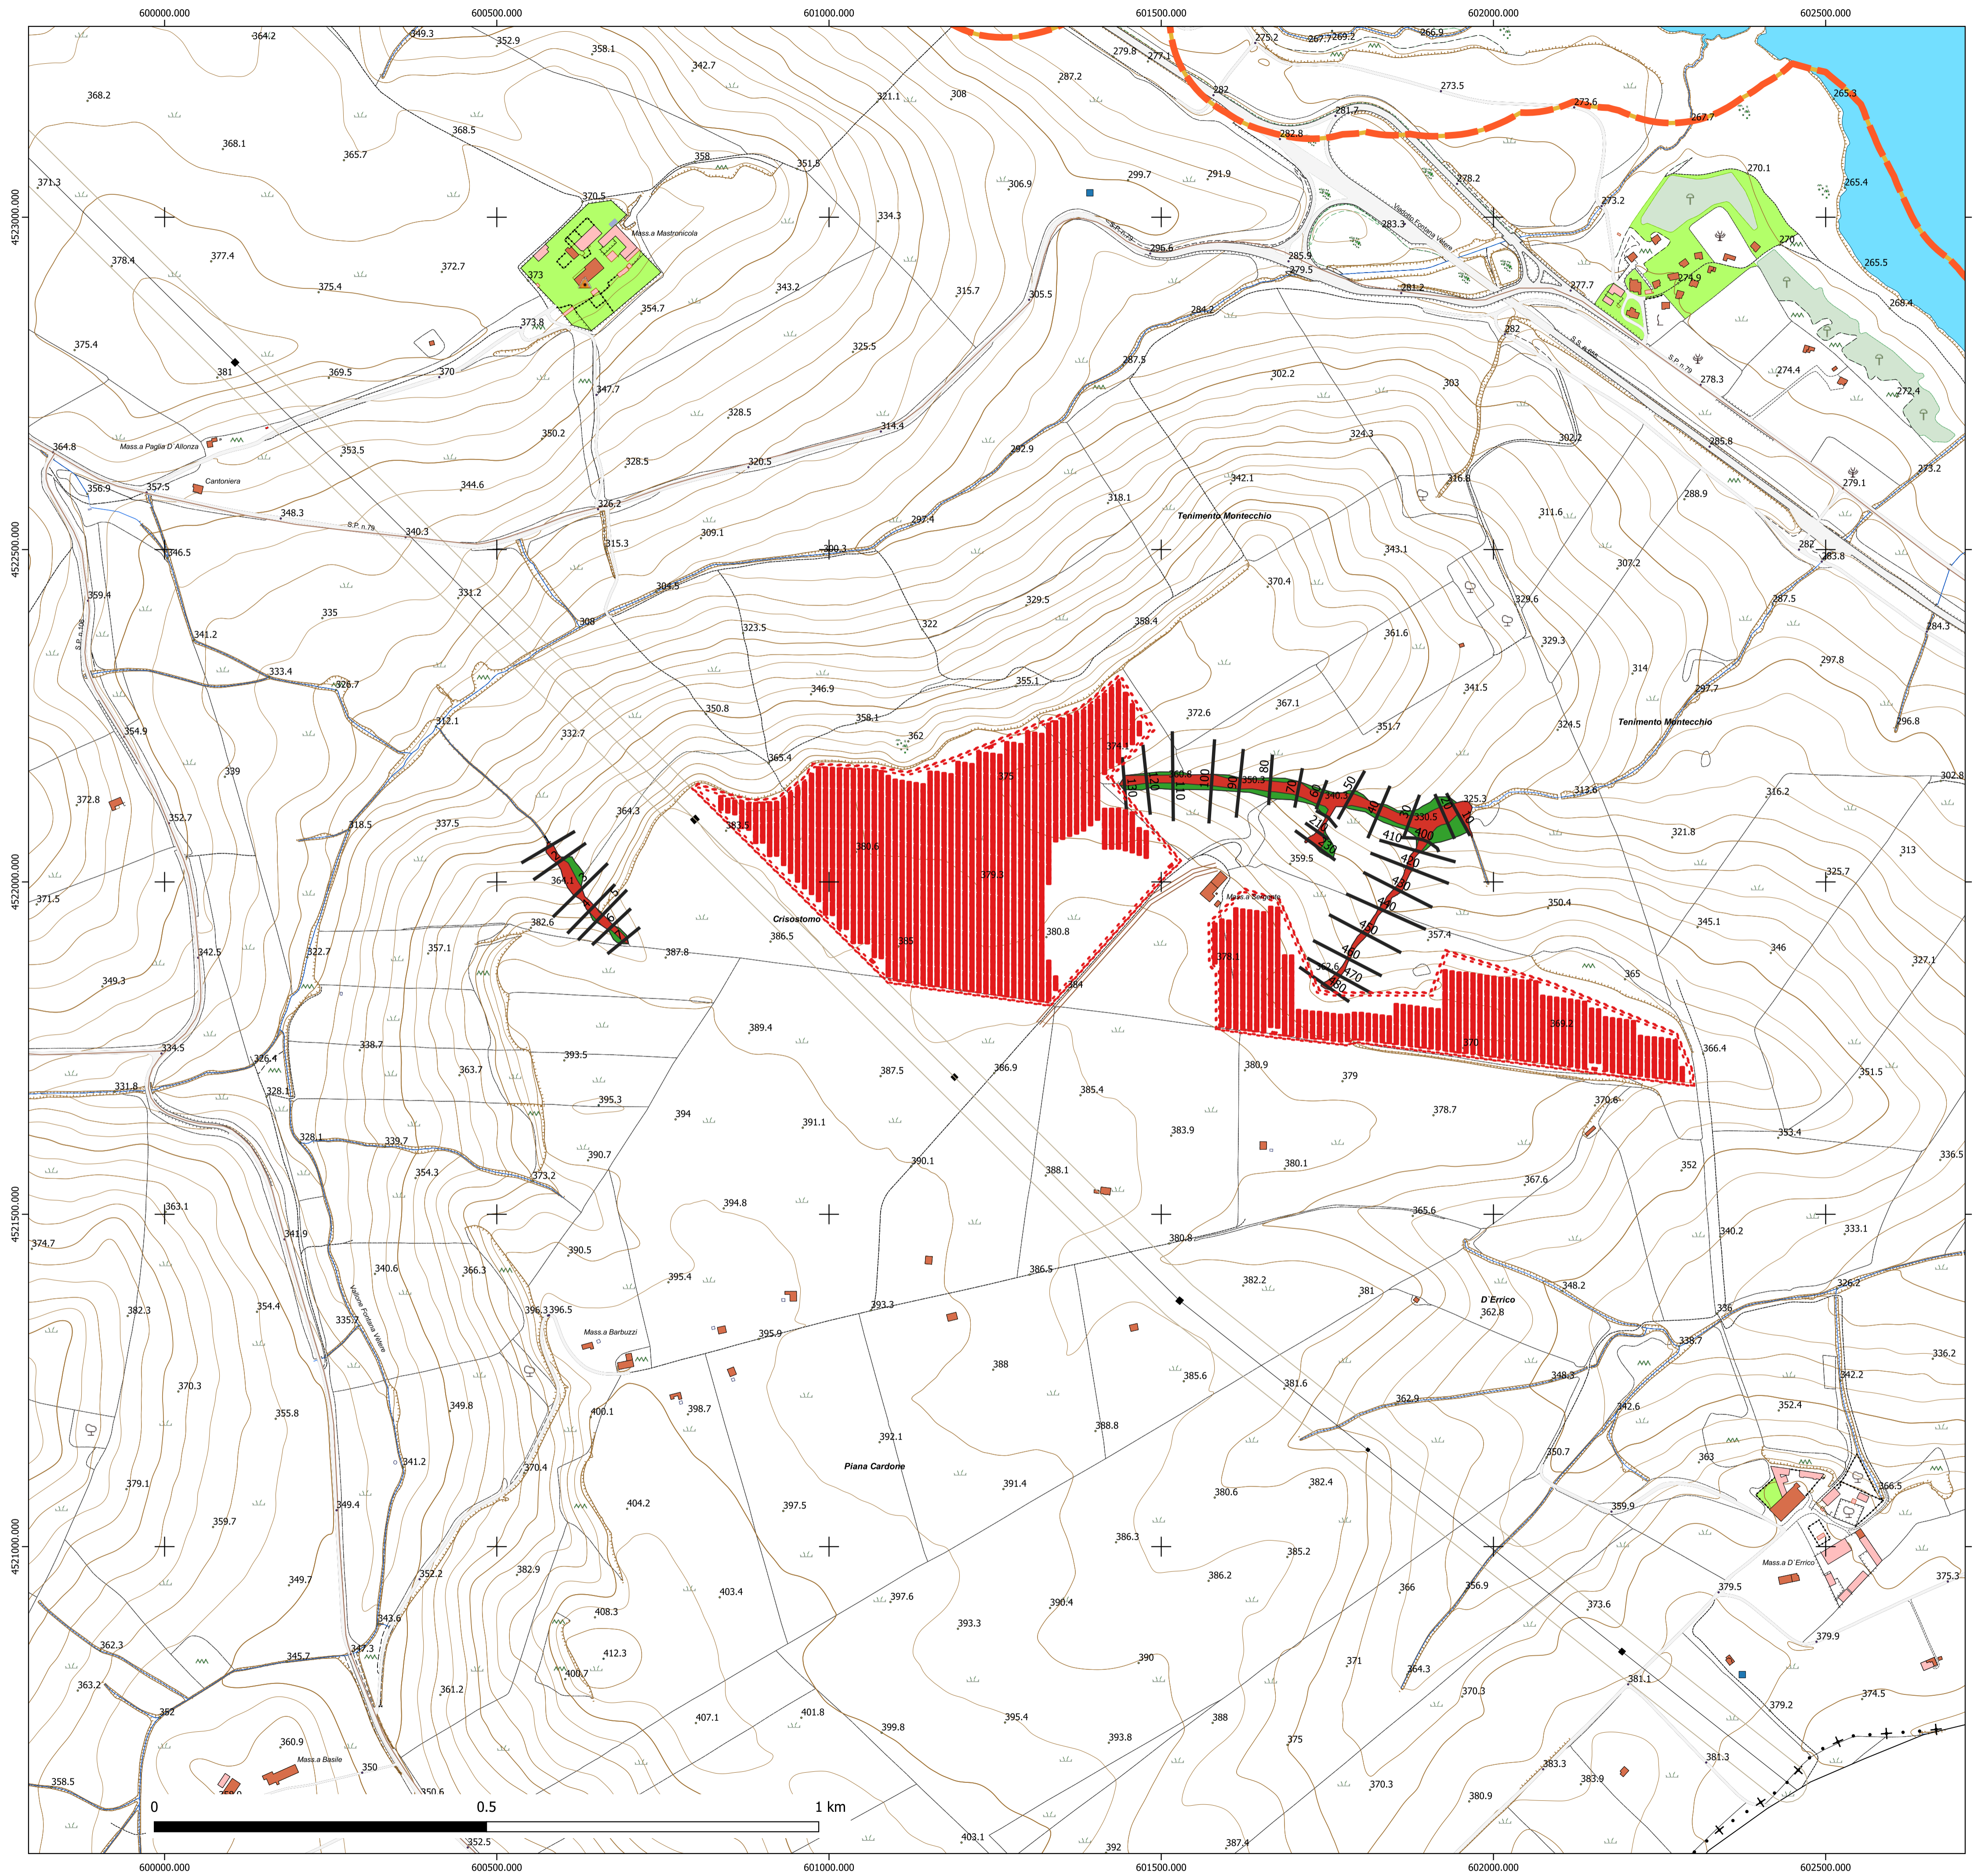




REGIONE BASILICATA 		PROVINCIA DI POTENZA 		COMUNE DI GENZANO DI LUCANIA 													
Denominazione impianto: MASSERIA SERGENTE																	
Ubicazione: Comune di Genzano di Lucania (PZ) Località "Masseria Sergente"				Foglio: 63 Particelle: Varie													
PROGETTO DEFINITIVO per la realizzazione di un impianto agrovoltaiico da ubicare nel comune di Genzano di Lucania (PZ) in località "Masseria Sergente", potenza nominale pari a 19,7679 MW in DC e potenza in immissione pari a 19,8 MW AC e delle relative opere di connessione alla RTN ricadenti nello stesso comune.																	
PROPRONENTE  ENZANO SPV srl MILANO (MI) - 20122 Via Cino del Duca n.5 P.IVA: 02083860763		GENZANO SPV Srl MILANO (MI) - 20122 Via Cino del Duca n.5 P.IVA: 02083860763															
ELABORATO Carta delle aree inondabili					Tav. n° A.3.a												
Numero Data Motivo Rev 0 Dicembre 2021 Istanza per l'avvio del procedimento di rilascio del provvedimento di VIA nell'ambito del provvedimento unico in materia ambientale ai sensi dell'art.27 del D.Lgs.152/2006 e ss.mm.ii.					Scala 1:5000												
Aggiornamenti <table border="1"> <thead> <tr> <th>Numero</th> <th>Data</th> <th>Motivo</th> <th>Eseguito</th> <th>Verificato</th> <th>Approvato</th> </tr> </thead> <tbody> <tr> <td>Rev 0</td> <td>Dicembre 2021</td> <td>Istanza per l'avvio del procedimento di rilascio del provvedimento di VIA nell'ambito del provvedimento unico in materia ambientale ai sensi dell'art.27 del D.Lgs.152/2006 e ss.mm.ii.</td> <td></td> <td></td> <td></td> </tr> </tbody> </table>						Numero	Data	Motivo	Eseguito	Verificato	Approvato	Rev 0	Dicembre 2021	Istanza per l'avvio del procedimento di rilascio del provvedimento di VIA nell'ambito del provvedimento unico in materia ambientale ai sensi dell'art.27 del D.Lgs.152/2006 e ss.mm.ii.			
Numero	Data	Motivo	Eseguito	Verificato	Approvato												
Rev 0	Dicembre 2021	Istanza per l'avvio del procedimento di rilascio del provvedimento di VIA nell'ambito del provvedimento unico in materia ambientale ai sensi dell'art.27 del D.Lgs.152/2006 e ss.mm.ii.															
IL PROGETTISTA Dott. Ing. SAVERIO GRAMEGNA Via Caduti di Nassirya n. 179 - 70022 Altamura (BA) Ordine degli Ingegneri di Bari n. 8443 PEC: saverio.gramegna@ingpec.eu Cell. 3286812690				Spazio riservato agli Enti													
IL TECNICO Dott. Ing. LUCIANA GIOSA Via Roma n. 112 - 85050 Tito (PZ) Ordine degli Ingegneri di Potenza n. 1729 PEC: luciana.giosa@ingpec.eu Tel. 3403432461																	

Tutti i diritti sono riservati, la riproduzione anche parziale del disegno è vietata



	Area inondabile T30
	Area inondabile T200
	Area inondabile T500
	particelle impianto FV
	Sezioni