


- LEGENDA**
- TRATTO IN RILEVATO
 - TRATTO IN SCAVO
 - PISTA DI CANTIERE
 - CANTIERE BASE
 - CANTIERE OPERATIVO ASSEMBLAGGIO IMPALCATO VIADOTTO
 - AREA DI DEPOSITO INTERMEDIA "TERRE E ROCCE DA SCAVO"
 - ATTRAVERSAMENTO IDRAULICO CON TUBO ARMCO

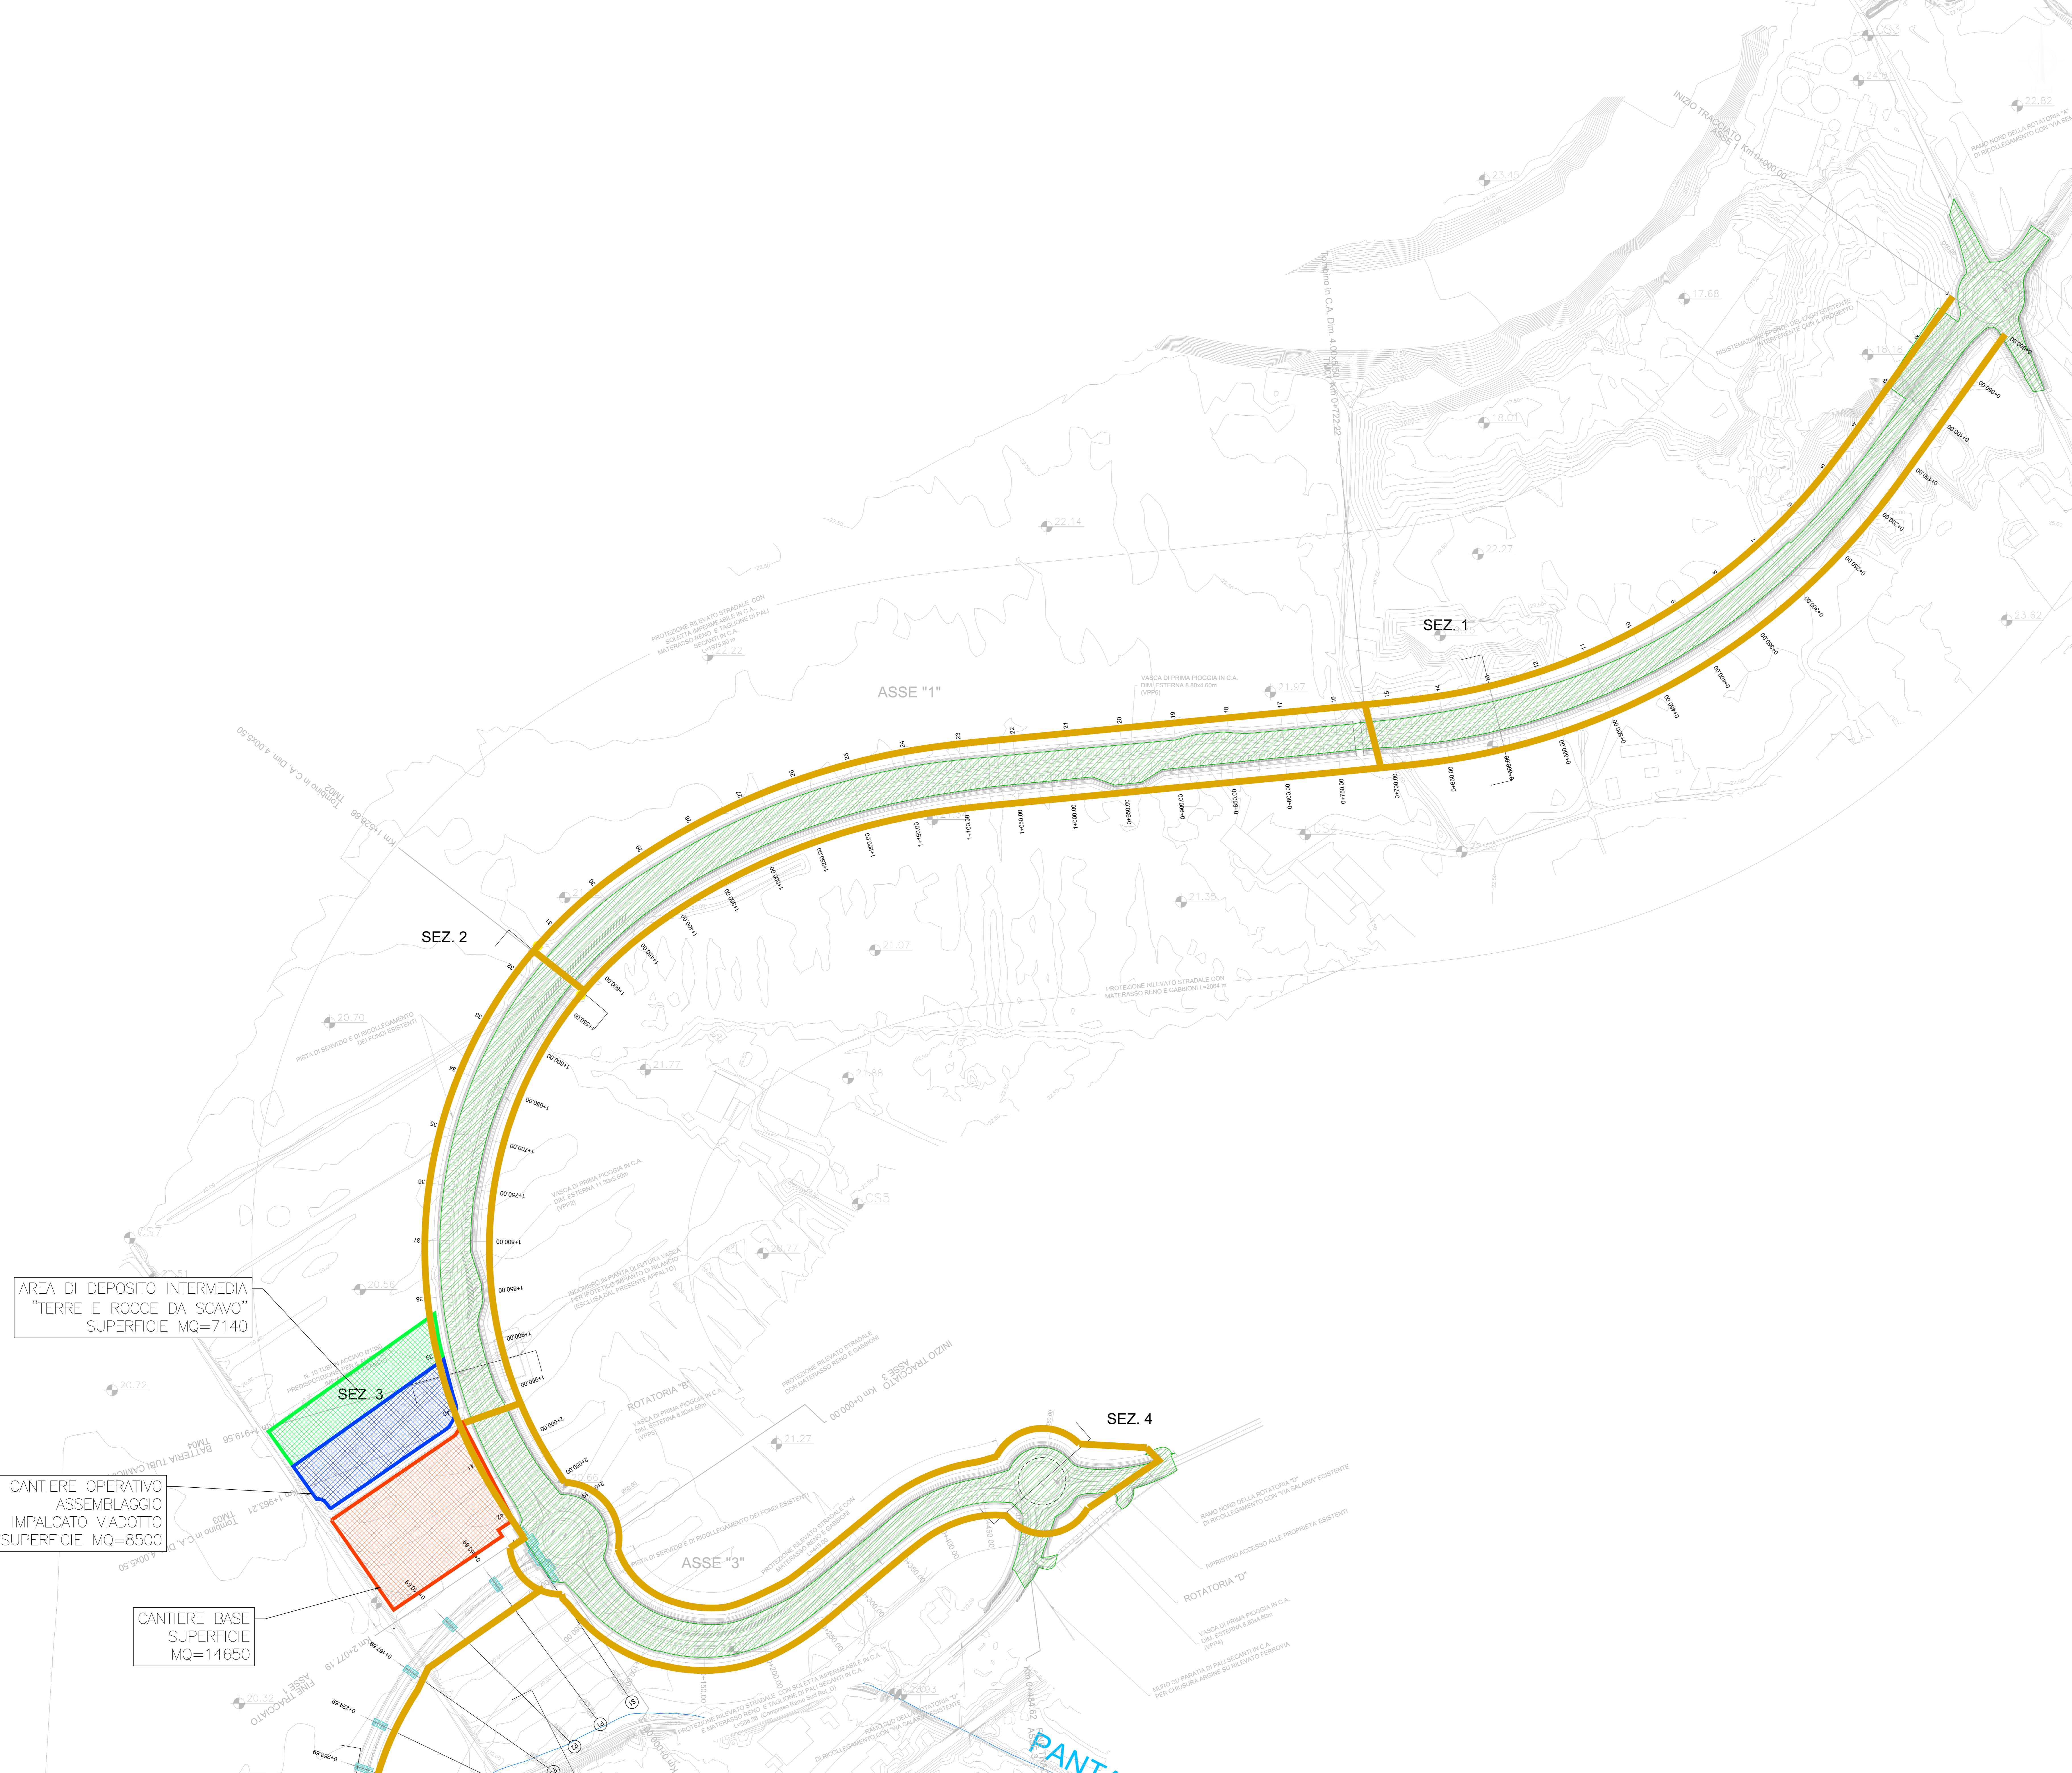



Direzione Tecnica

SS.4 - Variante dell'abitato di Monterotondo Scalo - 2°Stralcio

PROGETTO DEFINITIVO COD. RM190

PROGETTAZIONE: ATI SINTAGMA - GDG - ICARIA

IL RESPONSABILE DELL'INTEGRAZIONE DELLE PRESTAZIONI SPECIALISTICHE: **MANDATARIO** **MANDANTIS**

Doc. Ing. Nando Granieri Doc. Ing. Riccardo

Ordine degli Ingegneri della Prov. di Perugia n° A351 Ordine degli Ingegneri della Prov. di Perugia n° A351

IL PROGETTISTA: **ICARIA**

Doc. Ing. Elio Bartolucci Doc. Ing. Elio Bartolucci

Ordine degli Ingegneri della Prov. di Perugia n° A3217 Ordine degli Ingegneri della Prov. di Perugia n° A3217

IL GEOLOGO: **ICARIA**

Doc. Geol. Giorgio Carquiglini Doc. Geol. Giorgio Carquiglini

Ordine dei Geologi della Regione Umbria n° 108 Ordine dei Geologi della Regione Umbria n° 108

REDAZIONE: **ICARIA**

Doc. Ing. Paolo Narducci Doc. Ing. Paolo Narducci

IL COORDINATORE PER LA SICUREZZA IN FASE DI PROGETTAZIONE: **ICARIA**

Doc. Ing. Filippo Ferraraccio Doc. Ing. Filippo Ferraraccio

Ordine degli Ingegneri della Prov. di Perugia n° A3373 Ordine degli Ingegneri della Prov. di Perugia n° A3373

PROTOCOLLO DATA

GEOLOGIA E GESTIONE MATERIE

GESTIONE MATERIE

Localizzazione sito di produzione e destinazione - Tav. 2 di 2

CODICE PROGETTO	LIV. PROG.	N. PROJ.	NOME FILE	REVISIONE	SCALA:
DPRM0190	D	20	700-GE17-GE3-0202	A	1:2.000
			CODICE ELAB. T00GEO1GEOCD02		

REV.	DESCRIZIONE	DATA	REDATTO	VERIFICATO	APPROVATO
A	Emissione a seguito ricorso Richiesta Integrativi MASE 2109.19-03-24	FEB 2024	P. Spascoli	F. Ferraraccio	A. Granieri