



PLANIMETRIA DI PROGETTO
ASSE 1
SCALA 1:2000

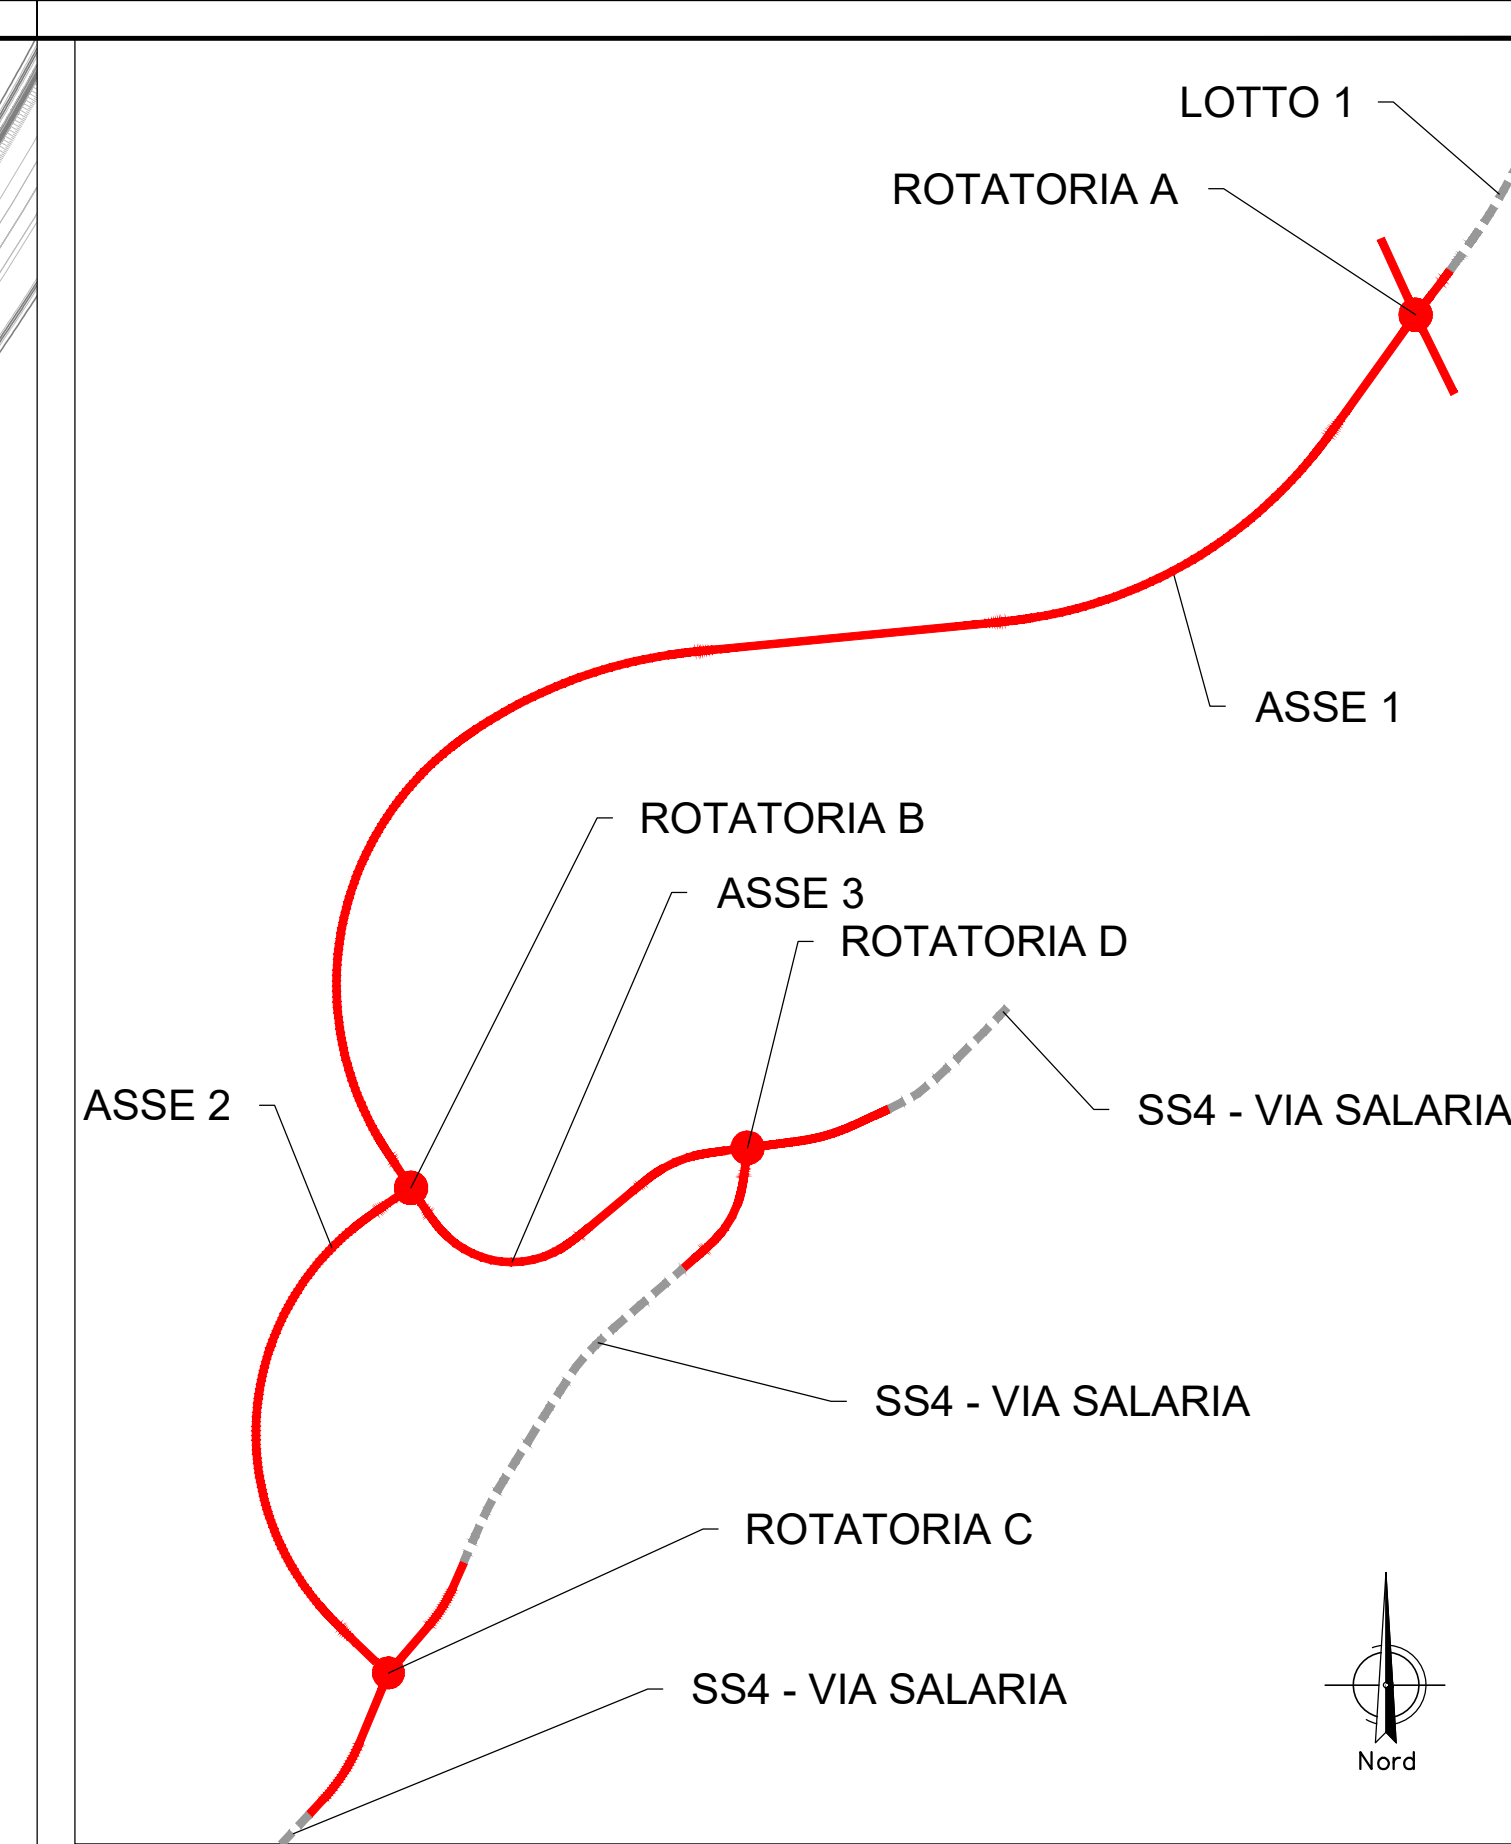

LIVELLETTE D=2.572 L=1857.212 P=0.300% D=2.123 L=1061.665 P=0.200% D=3.140 L=1125 P=2.500%

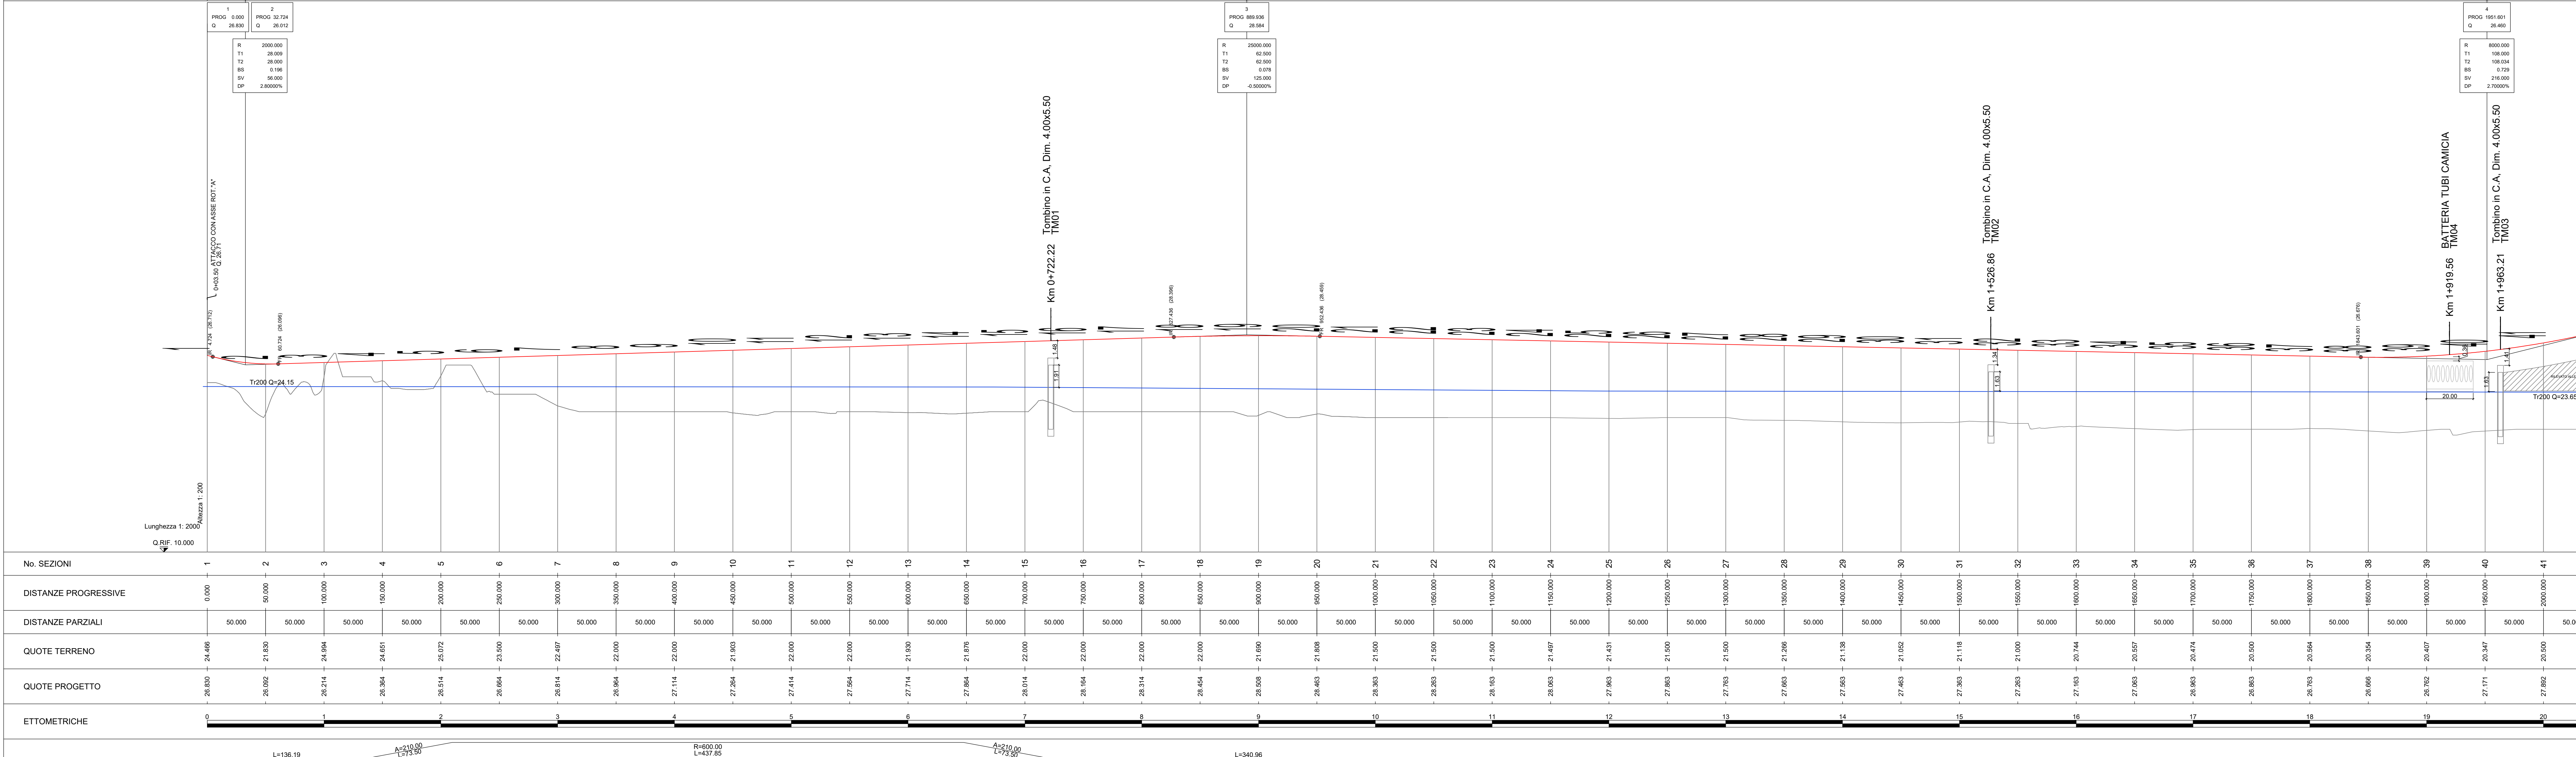

No. SEZIONI	1	2	3	4	5	6	7	8	9	10	11	12	13	14	15	16	17	18	19	20	21	22	23	24	25	26	27	28	29	30	31	32	33	34	35	36	37	38	39	40	41	
DISTANZE PROGRESSIVE	0.000	50.000	100.000	150.000	200.000	250.000	300.000	350.000	400.000	450.000	500.000	550.000	600.000	650.000	700.000	750.000	800.000	850.000	900.000	950.000	1000.000	1050.000	1100.000	1150.000	1200.000	1250.000	1300.000	1350.000	1400.000	1450.000	1500.000	1550.000	1600.000	1650.000	1700.000	1750.000	1800.000	1850.000	1900.000	1950.000	2000.000	

Sanas GRUPPO FS ITALIANE Direzione Tecnica

SS.4 - Variante dell'abitato di Monterotondo Scalo - 2° Stralcio

PROGETTO DEFINITIVO COD. RM190

PROGETTAZIONE: ATI SINTAGMA - GDG - ICARIA

IL RESPONSABILE DELL'INTEGRAZIONE DELLE PRESTAZIONI SPECIALISTICHE:





PROTOCOLLO: DATA

AMBIENTE INQUADRAMENTO PROGETTUALE
 Planimetrie e profili longitudinali Alternativa prescelta (Tav. 1/3)

REVISIONE	SCALA
A	1:2.000 (1:200)

REVISIONE	DATA	REDAITTO	VERIFICATO	APPROVATO
