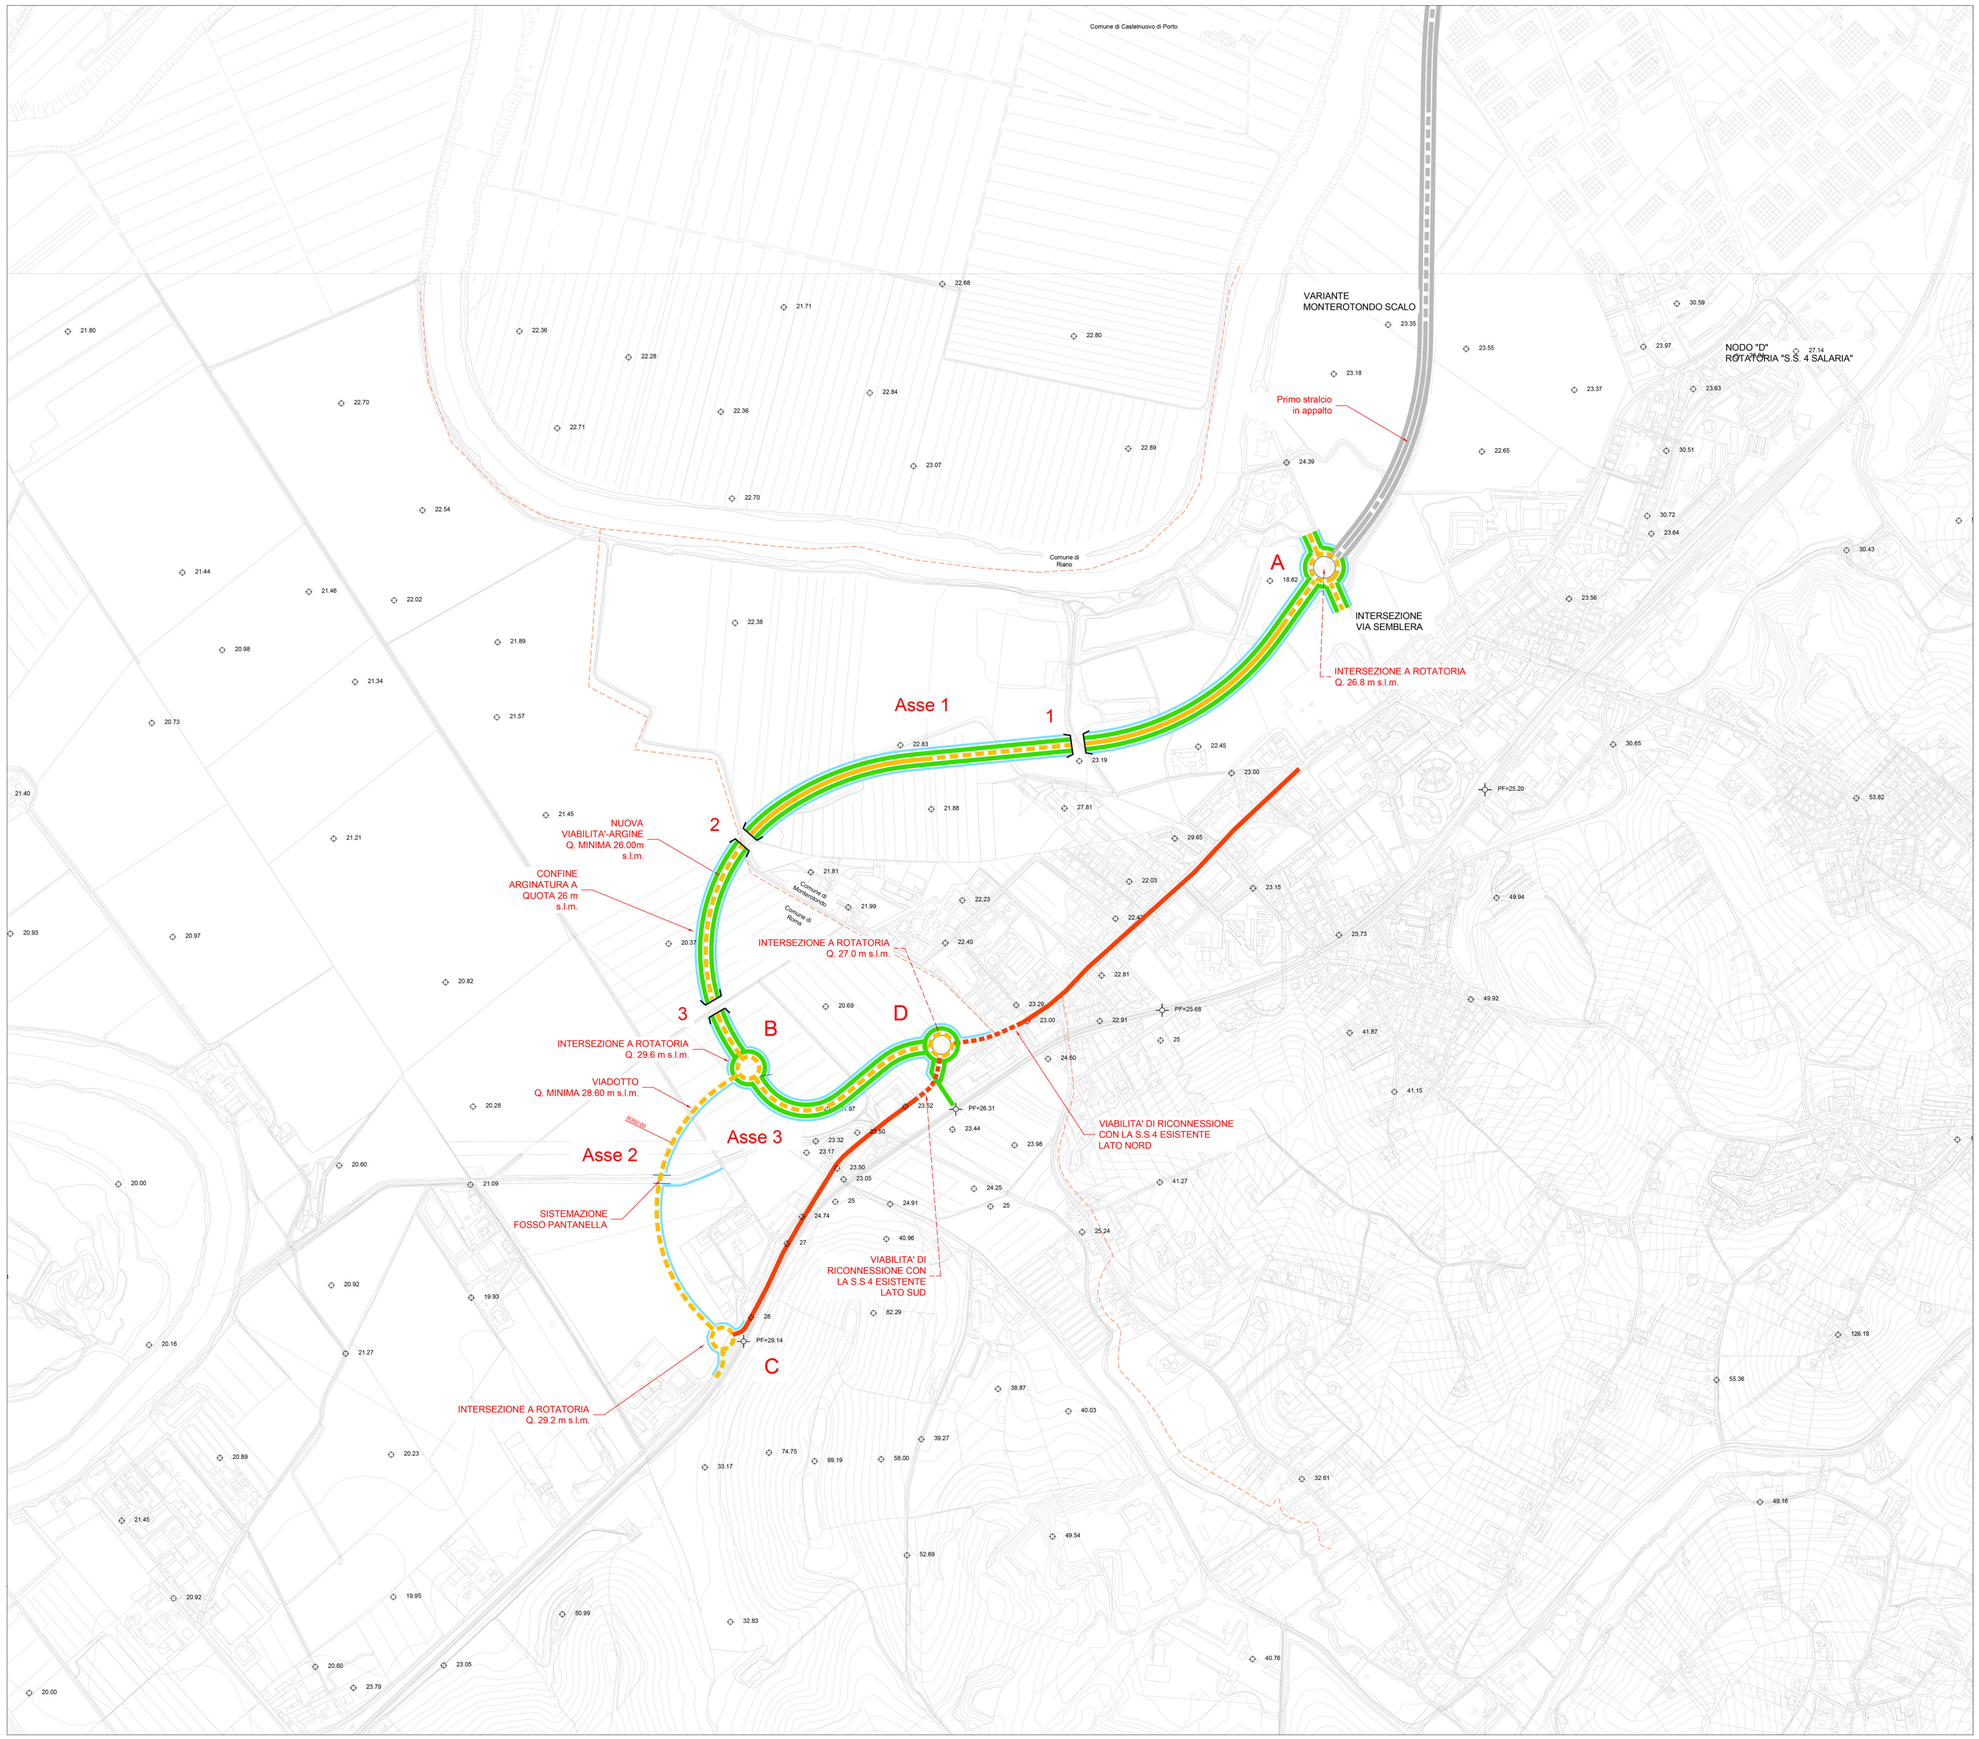

LEGENDA

- Nuova strada Salaria di competenza Anas su argine
- Nuova strada Salaria di competenza Anas su viadotto
- Strada Salaria esistente
- Nuova viabilità di connessione alla Strada Salaria esistente da parte di Anas
- Pista di servizio e di ricollegamento dei fondi esistenti
- Primo stralcio in appalto

anas
GRUPPO FS ITALIANE

Direzione Tecnica

SS.4 - Variante dell'abitato di Monterotondo Scalo - 2°Stralcio

PROGETTO DEFINITIVO — COD. RM190

PROGETTAZIONE: ATI SINTAGMA - GDG - ICARIA

IL RESPONSABILE DELL'INTEGRAZIONE DELLE PRESTAZIONI SPECIALISTICHE:
Dott. Ing. Nando Granieri
Ordine degli Ingegneri della Prov. di Perugia n° A351

IL PROGETTISTA:
Elena Bartolocci
Ordine degli Ingegneri della Prov. di Perugia n°A3217

IL GEOLOGO:
Dott. Geol. Giorgio Cerquiglini
Ordine dei Geologi della Regione Umbria n°108

IL R.U.P.:
Dott. Ing.
Paolo Nardocci

IL COORDINATORE PER LA SICUREZZA IN FASE DI PROGETTAZIONE:
Dott. Ing. Filippo Pambianco
Ordine degli Ingegneri della Prov. di Perugia n° A1373

IL GRUPPO DI PROGETTAZIONE:
MANDATARIA: Sintagma
MANDANTI: GEOTECHNICAL DESIGN GROUP; ICARIA società di ingegneria

Dott. Ing. N.Granieri; Dott. Arch. N.Kamenicky; Dott. Ing. V.Truffini; Dott.Arch. A.Bracchini; Dott. Ing. E.Bartolocci; Dott. Ing. E. Bartolucci; Dott. Geol. G.Cerquiglini; Dott. Geol. L.Cerquiglini; Dott.Ing. L.Sbrenna; Dott.Ing. M.Brogardi Botta; Dott.Ing. D. Stefani; Dott.Ing. L.Dinelli; Dott.Ing. L.Leoni; Dott.Ing. F.Pambianco; Dott. Agr. F.Berti Nulli

Dott. Ing. D.Carlaccini; Dott. Ing. G.Fabbrocino; Geom. P.Aloe; Dott. Ing. V.De Gori; Dott. Ing. G.Fabbrocino; Geom. M.Mancini

Dott. Ing. V.Rotisciani; Dott. Ing. C.Vacchini; Dott. Ing. V.Piunno; Dott. Ing. C. Guiducci; Dott. Ing. C.Dugarone; Geom.

ORDINE DEGLI INGEGNERI DELLA PROVINCIA DI PERUGIA — Sezione A n° A3217 — DOTTORE INGEGNERE ELENA BARTOLOCCI — SETTORE CIVILE E AMBIENTALE

ORDINE DEGLI INGEGNERI DELLA PROVINCIA DI PERUGIA — DOTTORE INGEGNERE NANDO GRANIERI — SETTORE CIVILE E AMBIENTALE — SETTORE DELL'INFORMAZIONE

ORDINE DEGLI ARCHITETTI PIANIFICATORI PAESAGGISTI E CONSERVATORI DELLA PROVINCIA DI PERUGIA — ALESSANDRO BRACCHINI — SEZ. A

PROTOCOLLO	DATA

AMBIENTE
RELAZIONE PAESAGGISTICA E STUDIO DI INSERIMENTO PAESAGGISTICO
Schema di inquadramento generale

CODICE PROGETTO (PROGETTO / LIV. PROG. / N. PROG.)	NOME FILE T00-IA11-AMB-CO02-B (CODICE ELAB.)	REVISIONE	SCALA:
DPRM0190 D 20	T00IA11AMBCO02	B	1:5000

REV:	DESCRIZIONE	DATA	REDATTO	VERIFICATO	APPROVATO
B	Riscontro Richiesta Integrazioni MASE 2109.19-02-24	/EB 2024	S.Bracchini	E.Bartolocci	N.Granieri
A	Emissione	17/01/2021	S.Bracchini	E.Bartolocci	N.Granieri