



1) DA Doc. IT-23-095-JO-UR-T4B_0 "B-RUE Tavola dei vincoli"
2) DA Doc. IT-23-095-JO-UR-T2A_0 "A-PTCP Infrastrutture per le mobilità"
3) DA _____ (in attesa di informazioni)

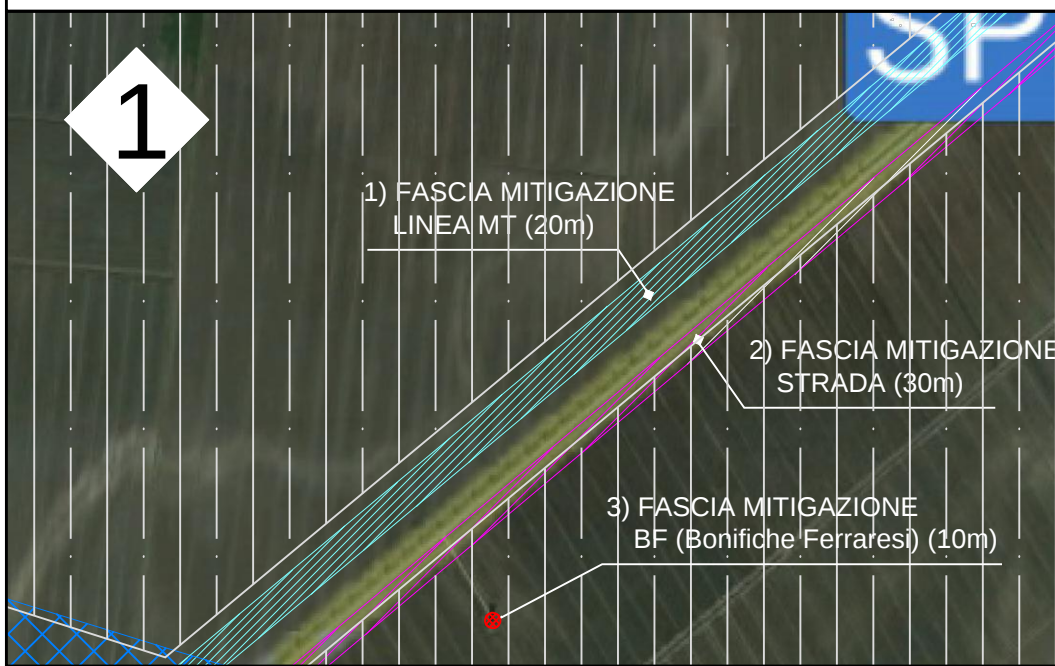


16) DA Doc. IT-23-095-JO-UR-T2B_0 "B-PTCP Infrastrutture per l'energia"
17) DA Doc. IT-23-095-JO-PC-T13_0 "Inquadramento territoriale delle opere di connessione su ortofoto"
18) DA Doc. IT-23-095-JO-UR-T3C_0 "C-PSC Rete ecologica territoriale locale"

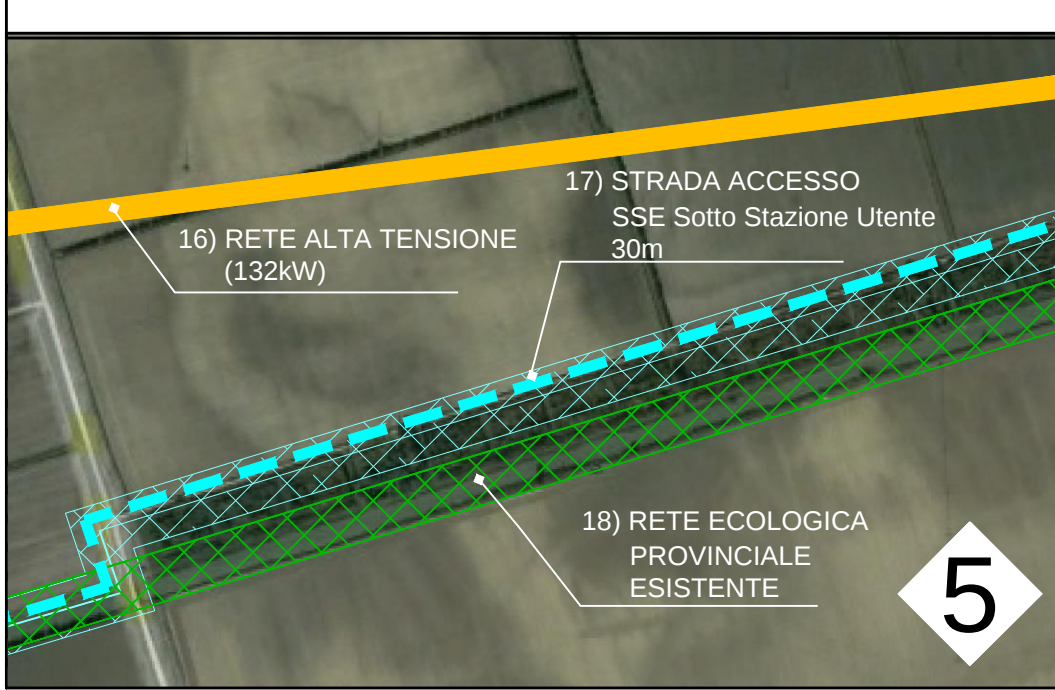

4) DA Doc. IT-23-095-JO-UR-T3B_0 "B-PSC Ricognizione dei vincoli paesaggistici"
5) DA Doc. IT-23-095-JO-UR-T3C_0 "C-PSC Rete ecologica territoriale locale"
6) DA Doc. IT-23-095-JO-UR-T2B_0 "B-PTCP Infrastrutture per l'energia"
7) e 8) DA Doc. IT-23-095-JO-UR-T4B_0 "B-RUE Tavola dei vincoli"




19) DA Doc. IT-23-095-JO-PC-T13_0 "Inquadramento territoriale delle opere di connessione su ortofoto"
20) e 21) DA Doc. IT-23-095-JO-UR-T2A_0 "A-PTCP Sistema delle infrastrutture per la mobilità"
22) DA Doc. IT-23-095-JO-UR-T2A_0 "A-PTCP Rete ciclabile esistente"
23) DA _____ (in attesa di informazioni)

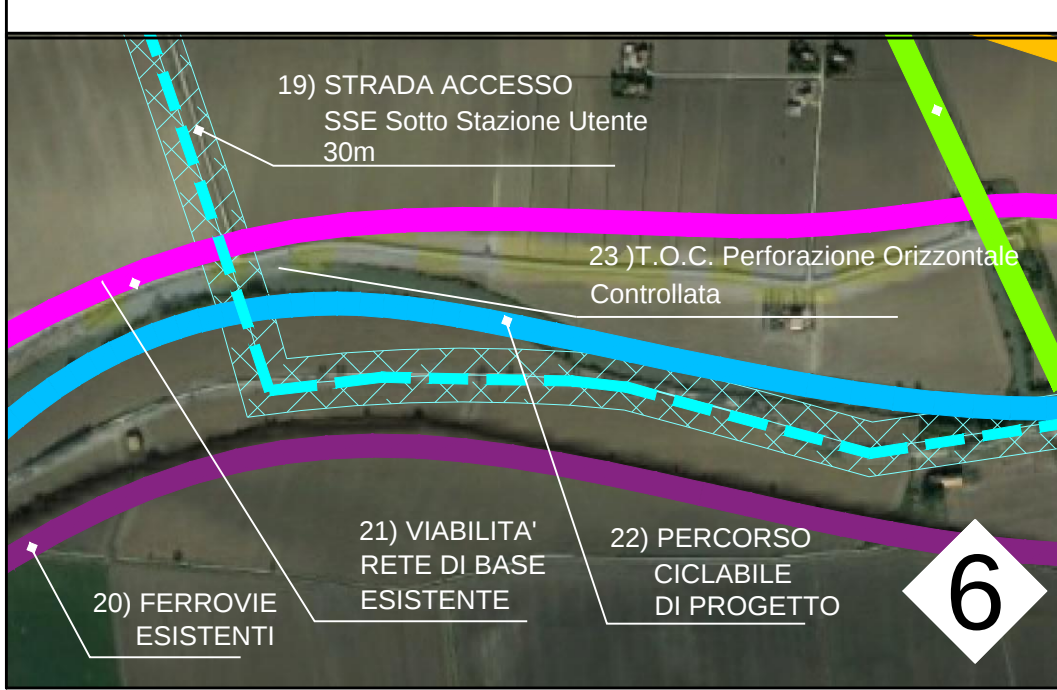


9) DA Doc. IT-23-095-JO-UR-T4B_0 "B-RUE Tavola dei vincoli"
10) DA Doc. IT-23-095-JO-UR-T2B_0 "B-PTCP Infrastrutture per l'energia"
11) DA Doc. IT-23-095-JO-UR-T3C_0 "B-PSC Infrastrutture territoriali per la mobilità"
12) e 13) DA Doc. IT-23-095-JO-UR-T2B_0 "B-PTCP Infrastrutture per l'energia"




24) DA Doc. IT-23-095-JO-UR-T2B_0 "B-PTCP Infrastrutture per l'energia"
25) e 26) DA Doc. IT-23-095-JO-UR-T2A_0 "A-PTCP Sistema delle infrastrutture per la mobilità"
27) DA Doc. IT-23-095-JO-UR-T2A_0 "A-PTCP Rete ciclabile esistente"
28) DA Doc. IT-23-095-JO-UR-T2B_0 "B-PTCP Infrastrutture per l'energia"
29) DA Doc. IT-23-095-JO-UR-T2A_0 "A-PTCP Infrastrutture per le mobilità"

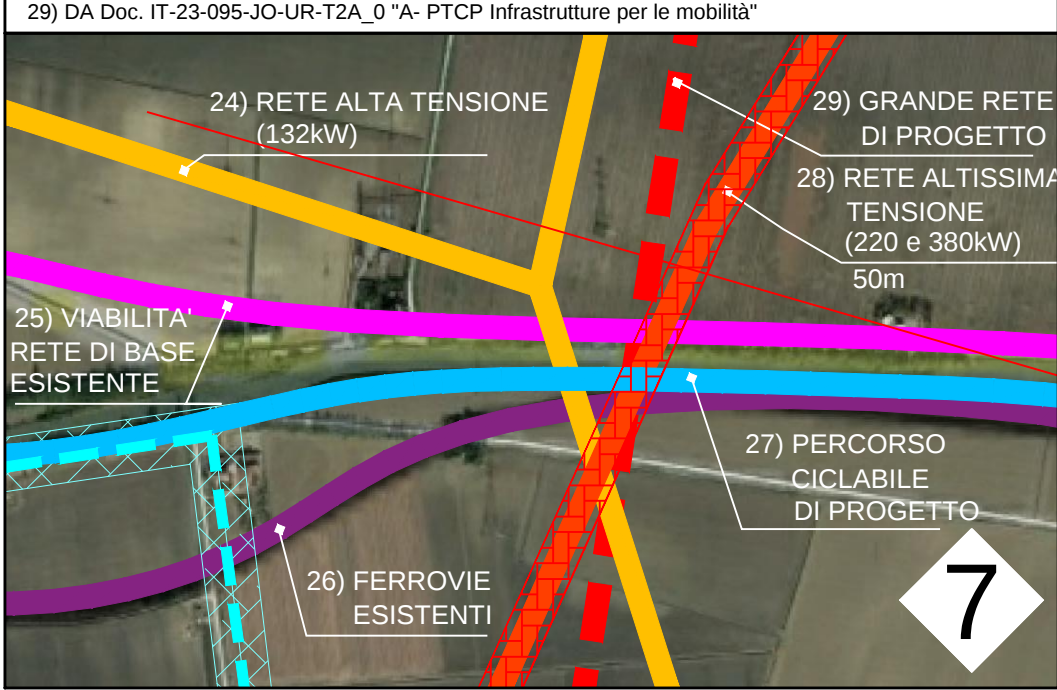


14) DA Doc. IT-23-095-JO-PC-T13_0 "Inquadramento territoriale delle opere di connessione su ortofoto"
15) DA Doc. IT-23-095-JO-UR-T3C_0 "C-PSC Rete ecologica territoriale locale"

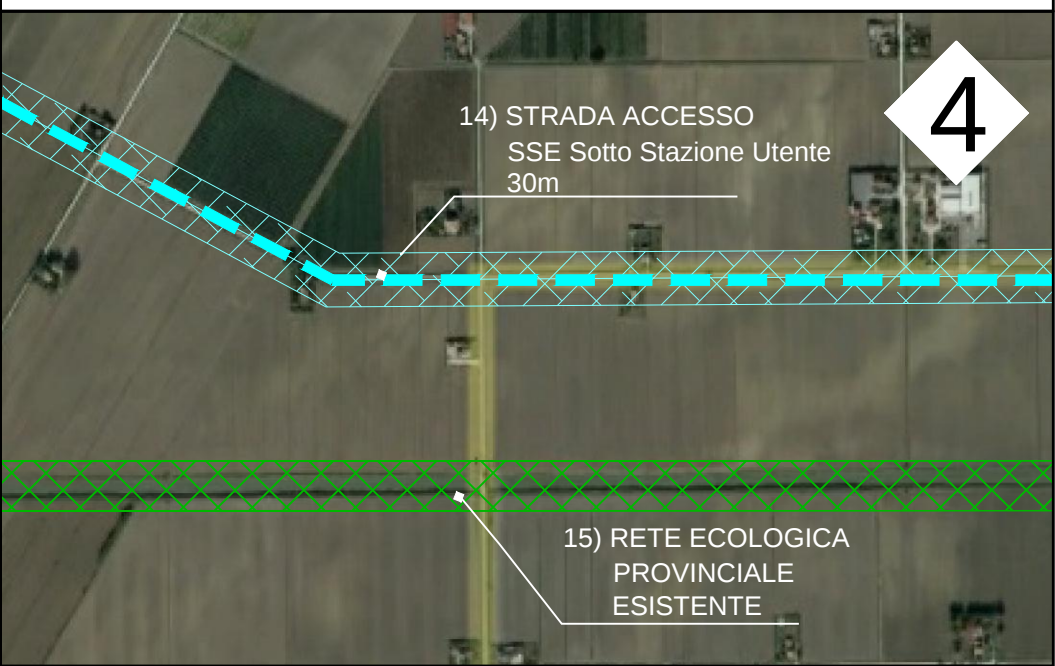

30) DA Doc. IT-23-095-JO-UR-T2B_0 "B-PTCP Infrastrutture per l'energia"
31) DA Doc. IT-23-095-JO-UR-T2A_0 "A-PTCP Infrastrutture per le mobilità"
32) e 33) DA Doc. IT-23-095-JO-PC-T13_0 "Inquadramento territoriale delle opere di connessione su ortofoto"
34) DA Doc. IT-23-095-JO-UR-T2B_0 "B-PTCP Infrastrutture per l'energia"

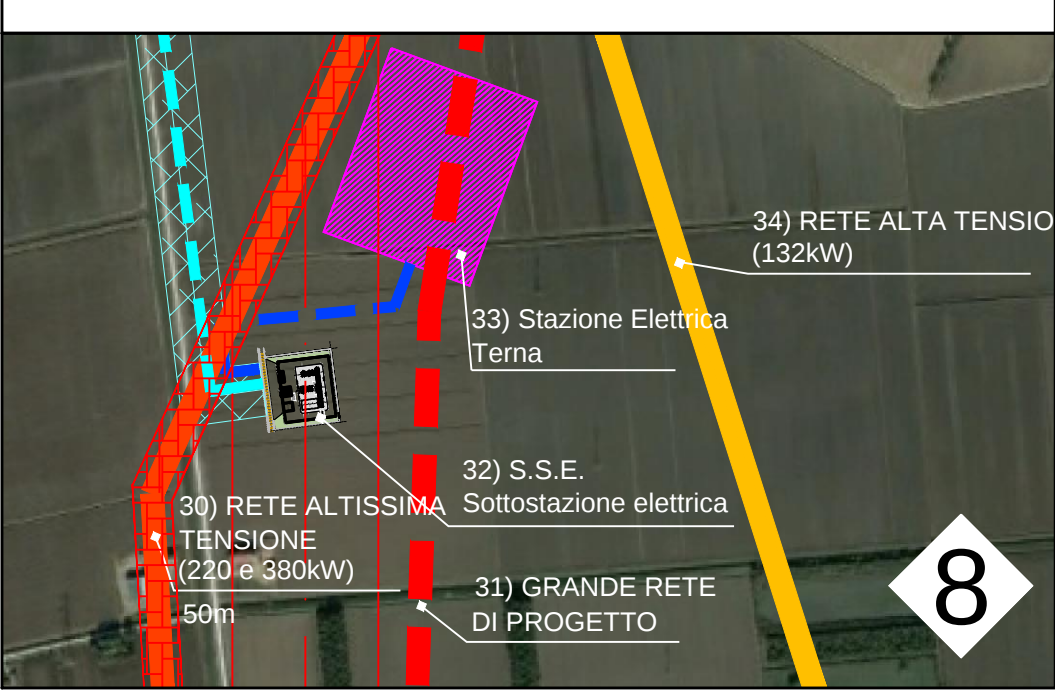

	Limite installazione pannelli fotovoltaici
	Confine area contrattualizzata
	Linea connessione con SSE
	Metanodotto interrato
	Elettrodotti media tensione
	Rete alta tensione (132kW)
	Rete altissima tensione (220 e 380kW)
	50 m - Rete altissima tensione (220 e 380kW)
	Viabilità - rete di base esistente
	Viabilità - ferrovie esistenti
	Viabilità - grande rete di progetto
	Percorso ciclabile di progetto Livello 3
	Percorso ciclabile di progetto Livello 2
	Rete ecologica esistente
	Fascia di 150m per lato canali
	Aree residenziali
	10 m - Bonifiche Ferraresi "BF"
FASCE DI RISPETTO ELETTRODOTTI E METANODOTTI	
	10 m - Gasdotto
	30 m - Elettrodotti Alta Tensione - 150kV
	20 m - Elettrodotti media tensione
FASCE DI RISPETTO DAL CONFINE STRADALE - FUORI DAI CENTRI ABITATI DPR 16 Dicembre 1992, n. 495 - art. 26 (art. 16 Cod. Str.)	
	30 m per le strade di tipo C
FASCIA DI RISPETTO DALLE LINEE FERROVIARIE DPR 11 luglio 1980, n. 753 - art. 49	
	30 m dal limite della zona di occupazione della più vicina rotaia

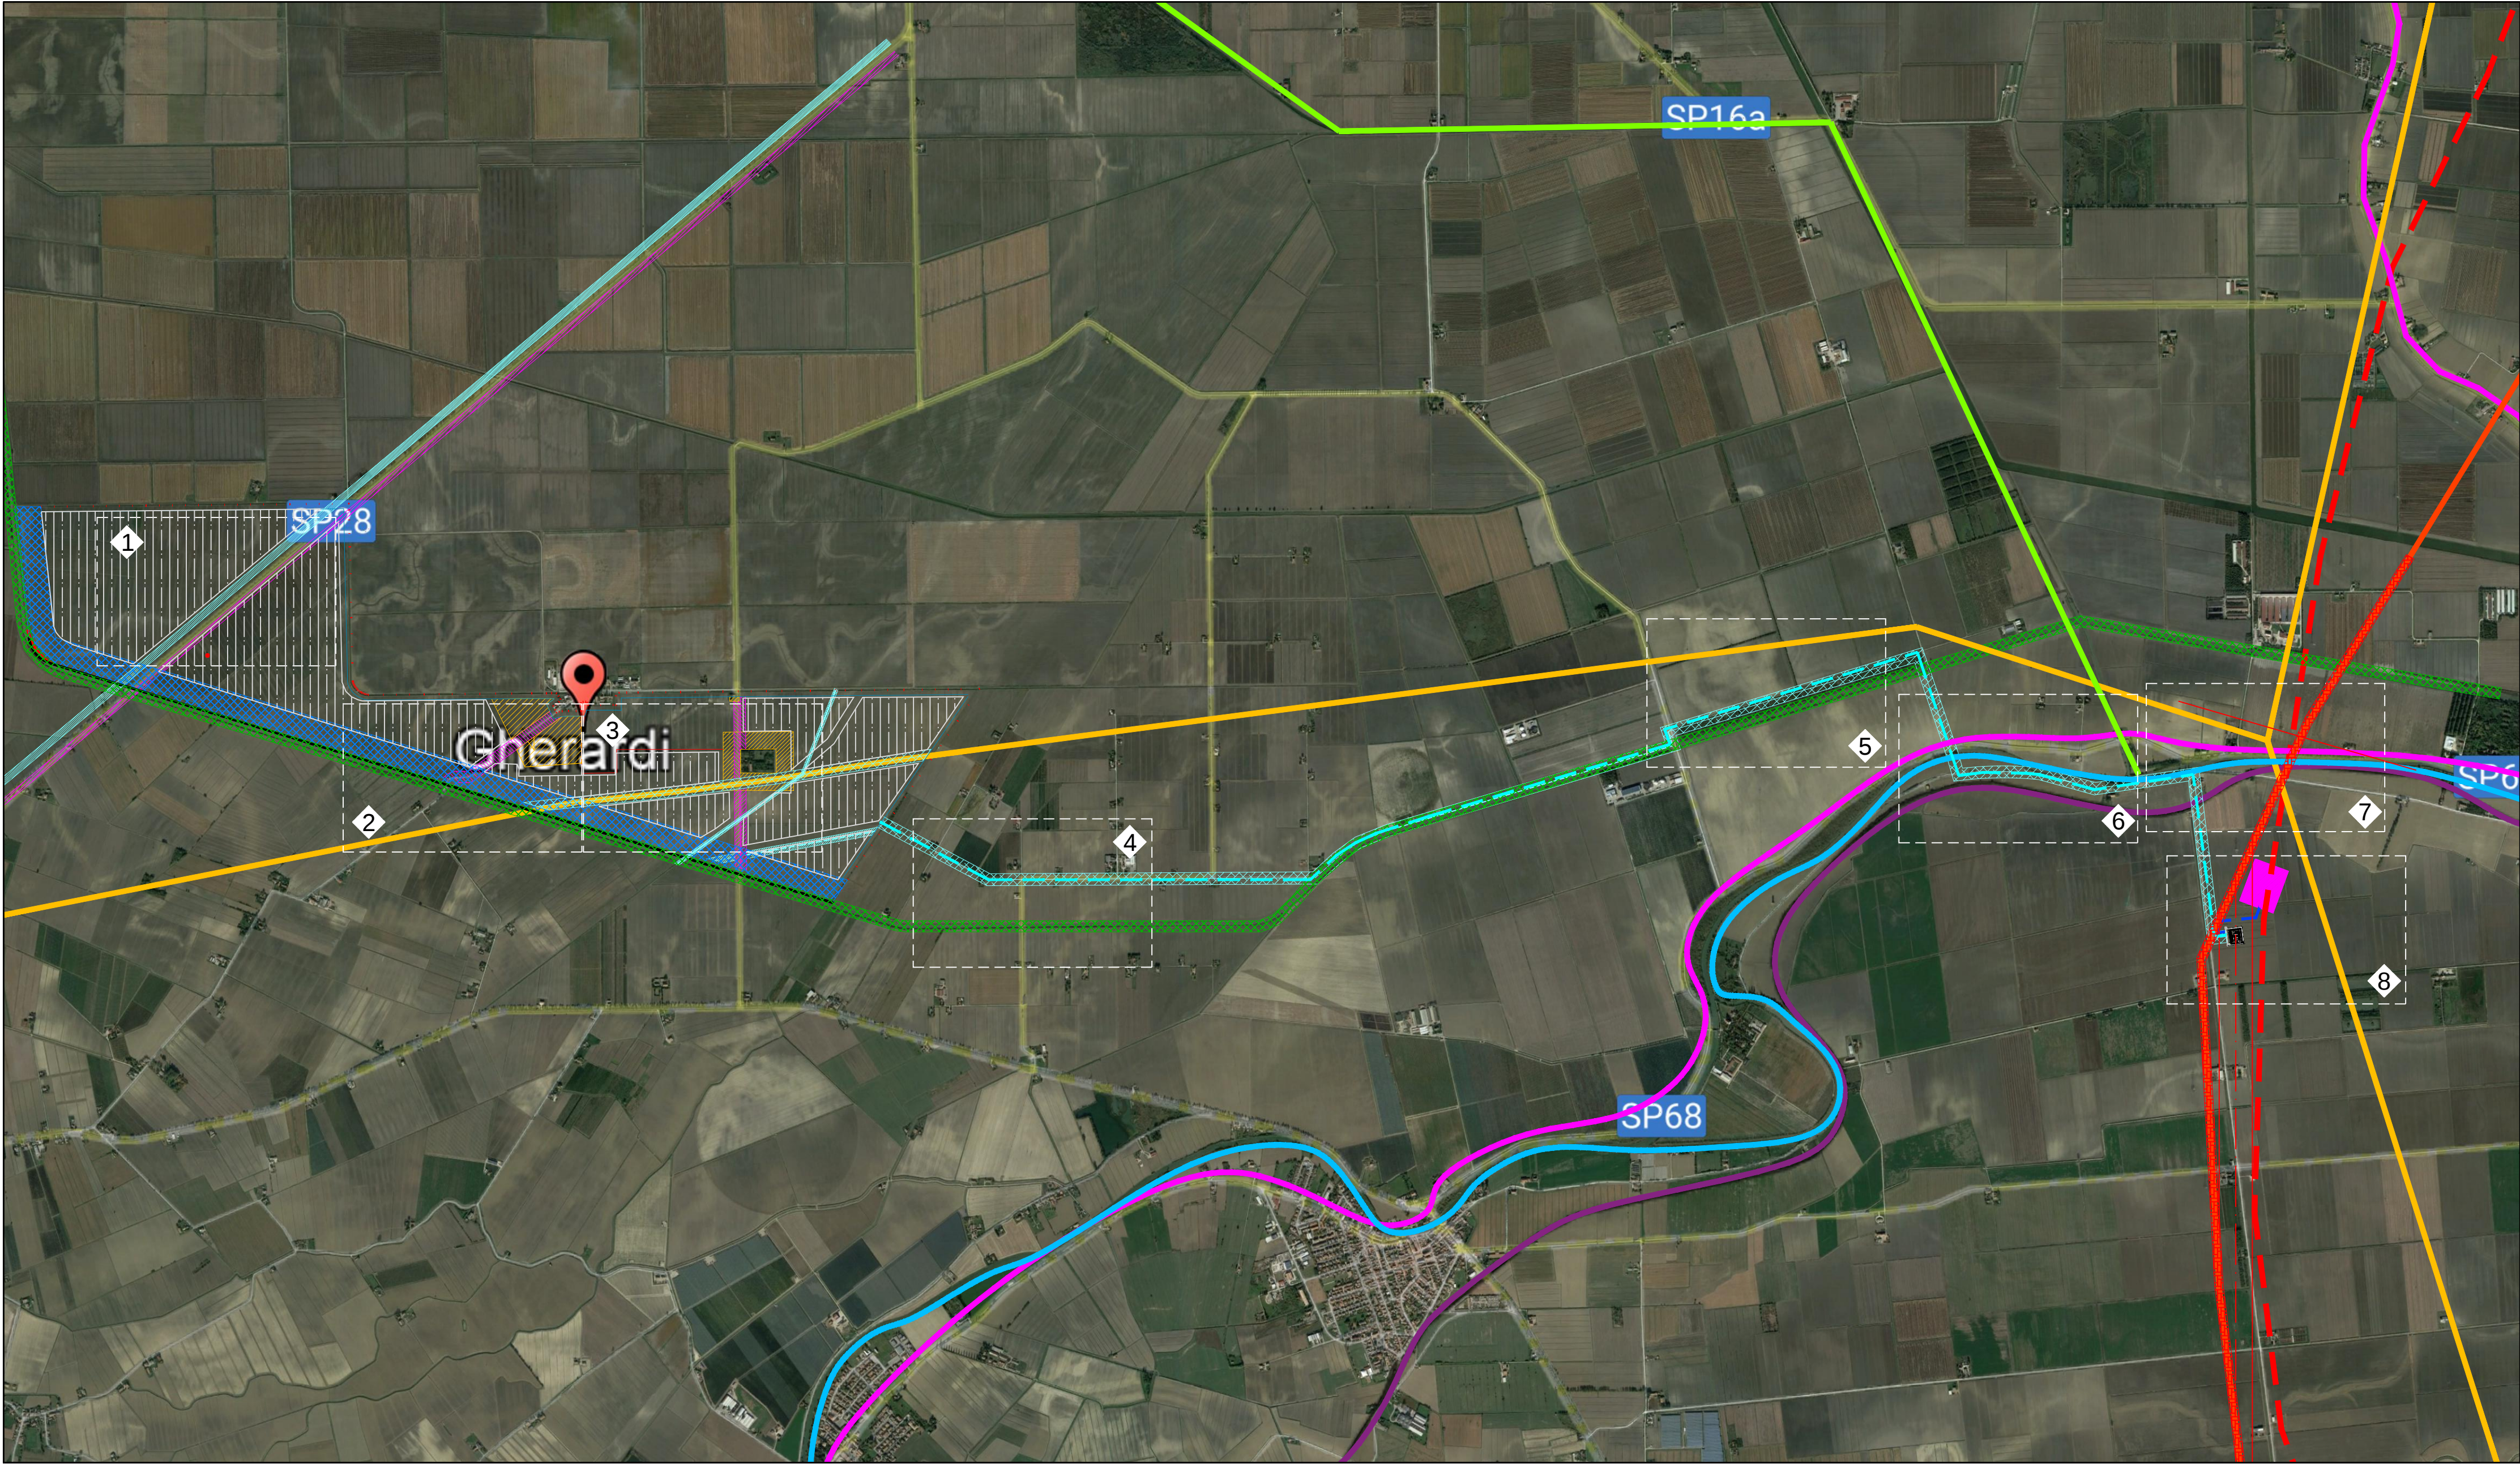

Regione Lombardia
Comune di Mortara (PV)
**IMPIANTO AGRIVOLTAICO
E OPERE CONNESSE**
Potenza Impianto 99,665 MWp



Proponente

BF ENERGY S.R.L.
VIA XXIV Maggio 43 – 00187 ROMA - P.IVA: 15689751004 – PEC: bfenergy@legalmail.it

Progettazione

Ing. Massimo Zambello
VIA ILARIA ALPI 4 - 46100 - MANTOVA (MN) - P.IVA: 02627240209 - PEC: solarit@lamiaptec.it
Tel.: +39 0425 072257 - email: info@solarglobal.com

Collaboratori

FRUGES ENERGIA & AMBIENTE S.R.L.
PIAZZA SANT'AMBROGIO 8 – 20123 MILANO
P.IVA: 10581360962 – PEC: fruges-ea@legalmail.it

STUDIO TECNICO
PER. IND. GIANNANDREA ARGIOLAS
Via Torino n.16 – 58011 Capalbio (GR)
Tel-Fax: 0564890345
Mail: studiotecnicoargiolas@gmail.com

Coordinamento progettuale

Solar IT s.r.l.
VIA ILARIA ALPI 4 - 46100 - MANTOVA (MN) - P.IVA: 02627240209 - PEC: solarit@lamiaptec.it
Tel.: +39 0425 072257 - email: info@solarglobal.com

Titolo Elaborato

Planimetria tracciato con interferenze				
LIVELLO PROGETTO	COD. ELABORATO	FILE NAME	DATA	SCALA
DEFINITIVO	PC-T01	IT-23-095-JO-PC-T01_0	17/11/23	10.000/25.000

Revisioni

REV.	DATA	DESCRIZIONE	ESEGUITO	VERIFICATO	APPROVATO
0	17/11/2023	EMISSIONE	MCA	MLA	MZA