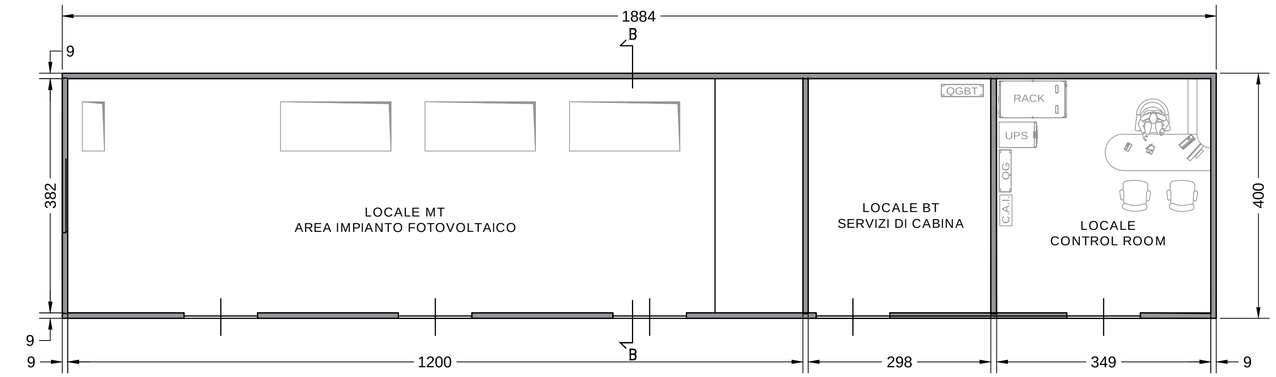

Pianta

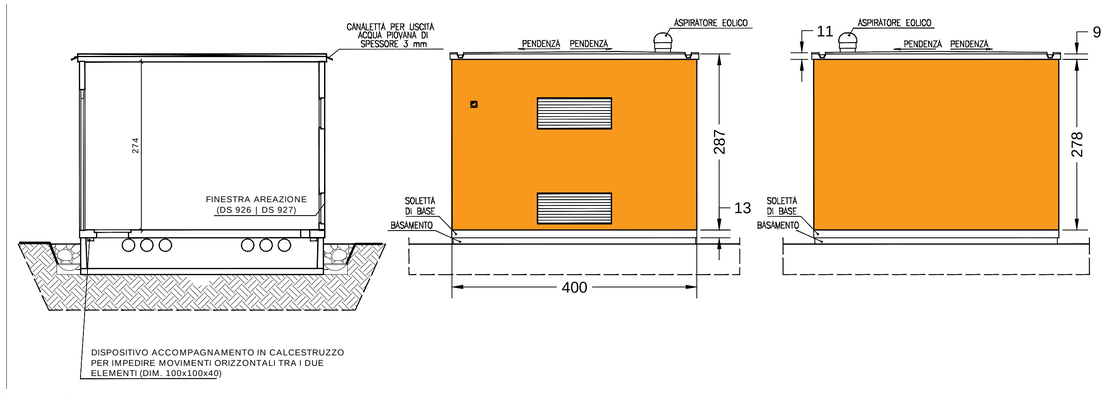

Sezioni e Prospetti

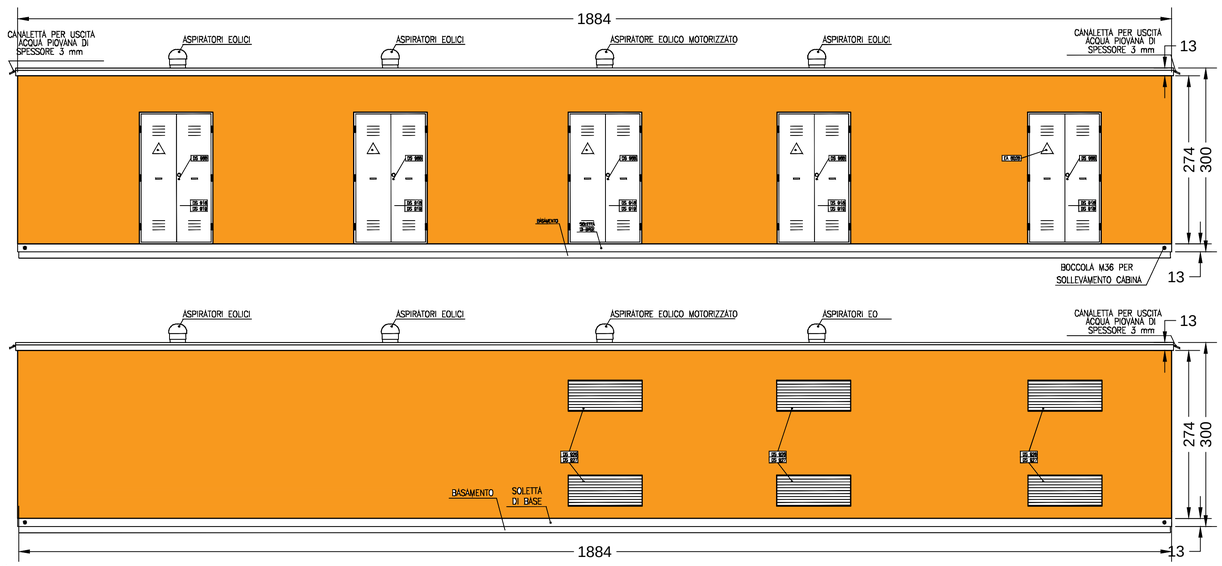

Prospetti

PIANTA CHIAVE

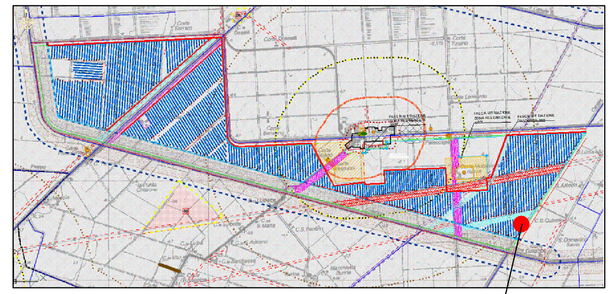

Regione Emilia Romagna
Comune di Jolanda di Savoia (FE)

IMPIANTO AGRIVOLTAICO E OPERE CONNESSE

Potenza Impianto 99,665 MWp

Proponente

BF ENERGY S.R.L.
VIA XXIV Maggio 43 – 00187 ROMA - P.IVA: 15689751004 – PEC: bfenergy@legalmail.it

Progettazione

Ing. Massimo Zambello
VIA ILARIA ALPI 4 - 46100 - MANTOVA (MN) - P.IVA: 02627240209 - PEC: solarit@lamiapec.it
Tel.: +39 0425 072257 - email: info@solarglobal.com

Firmato digitalmente da
Massimo Zambello
O = Ordine degli Ingegneri della Provincia di Rovigo
T = Ingegnere
Serial Number = TINIT-ZMBMSM75D09F994J
Data e ora della firma: 28/11/2023 15:42:37

Collaboratori

FRUGES ENERGIA & AMBIENTE S.R.L.
PIAZZA SANT'AMBROGIO 8 – 20123 MILANO
P.IVA: 10581360962 – PEC: fruges-ea@legalmail.it

S T U D I O T E C N I C O
PER. IND. GIANNANDREA ARGIOLAS
Via Torino n.16 – 58011 Capalbio (GR)
Tel-Fax: 0564890345
Mail: studiotecnicoargiolas@gmail.com

Coordinamento progettuale

Solar IT s.r.l.
VIA ILARIA ALPI 4 - 46100 - MANTOVA (MN) - P.IVA: 02627240209 - PEC: solarit@lamiapec.it
Tel.: +39 0425 072257 - email: info@solarglobal.com

Titolo Elaborato

Prospetti, sezioni, particolari - Container e trasformatori

LIVELLO PROGETTO	COD. ELABORATO	FILE NAME	DATA	SCALA
DEFINITIVO	PI-T02	IT-23-095-JO-PI-T02_0	22/11/2023	1:50

Revisioni

REV.	DATA	DESCRIZIONE	ESEGUITO	VERIFICATO	APPROVATO
0	22/11/2023	EMISSIONE	MCA	MLA	MZA