



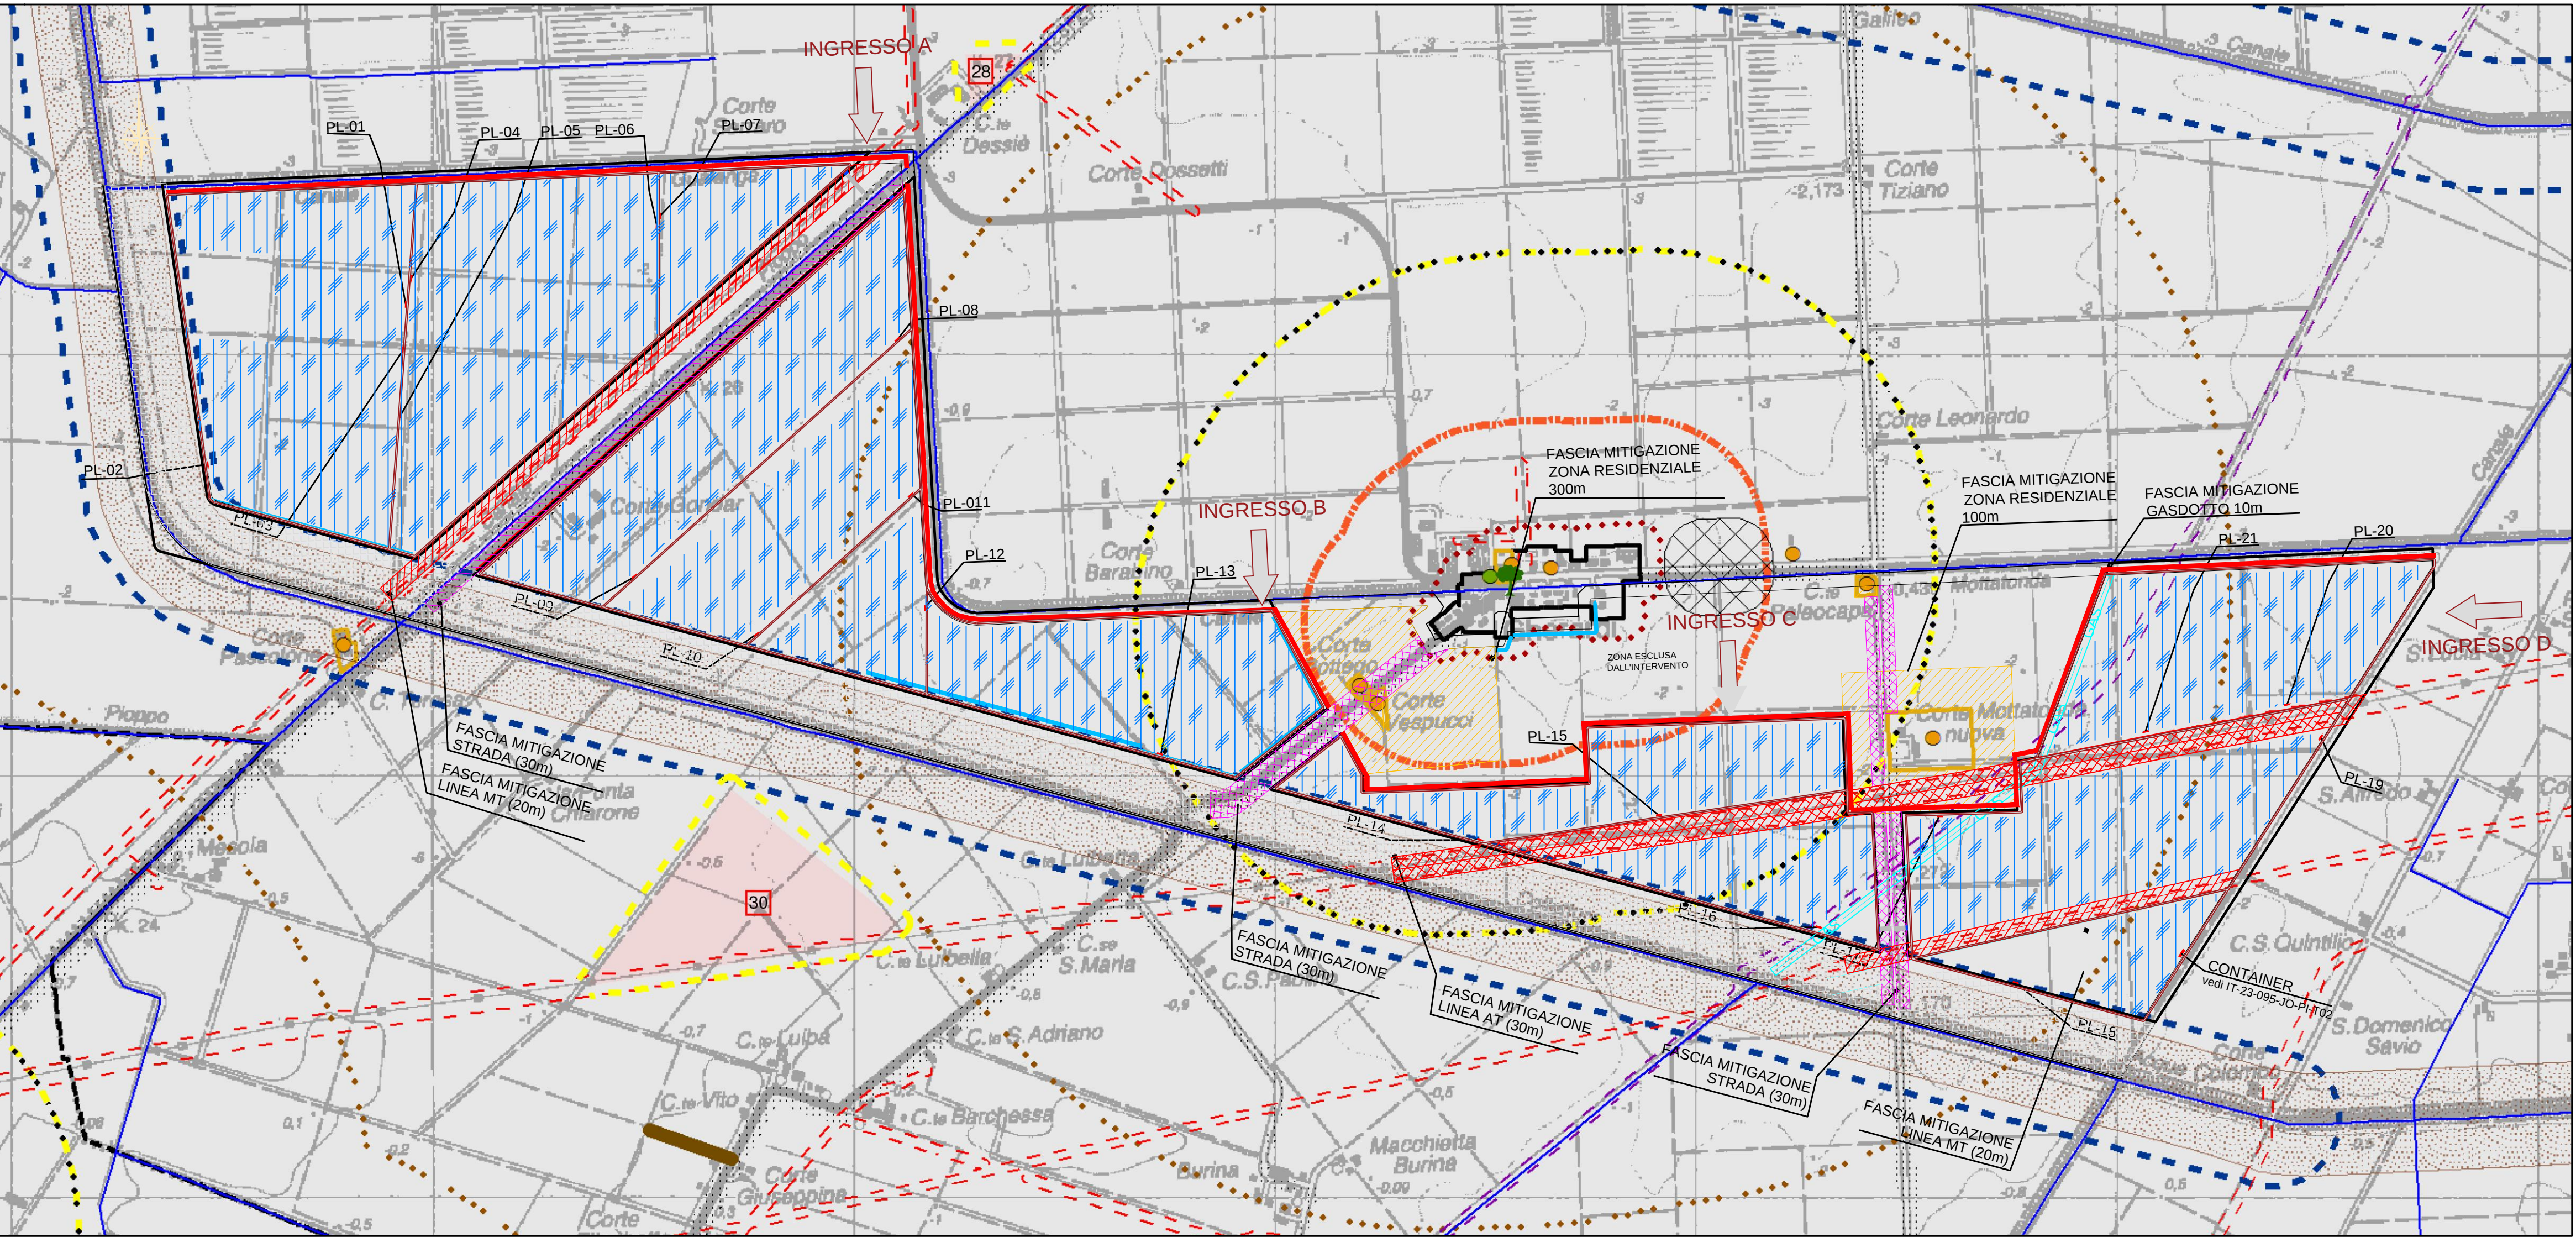




LEGENDA SIMBOLI	
	Area con impianto agrivoltaico
	Fascia di mitigazione
	Strada interna al campo
	Aree residenziali
FASCE DI RISPETTO ELETTRODOTTI E METANODOTTI	
	30 m - Elettrodotti Alta tensione - 132 kV
	20 m - Elettrodotti media tensione
	10 m - Elettrodotti media tensione
VINCOLI	
	Legge 8 agosto 1985, n.431 (legge Galasso)
FASCE DI RISPETTO DAL CONFINE STRADALE - FUORI DAI CENTRI ABITATI	
	30 m per le strade di tipo C

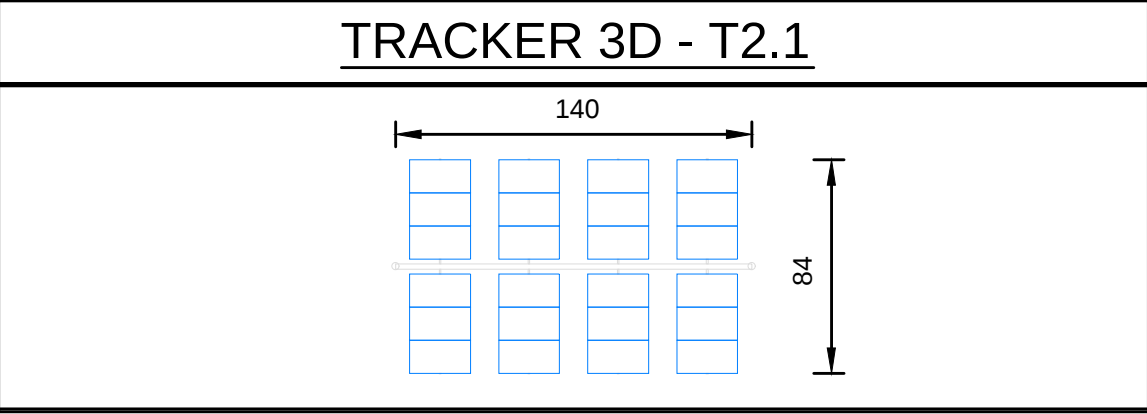

DATI IMPIANTO						
NOME IMPIANTO	POTENZA DI PICCO [kW]	POTENZA MODULO FV [W]	QUANTITA' MODULI	QUANTITA' TRACKER	ORIENTAMEN TO TRACKER [°N]	DISTANZA INTERPILA [m]
PL-01	12 086	660	18 312	763	150	25
PL-02	8 300	660	12 576	524	150	25
PL-03	2 233	660	3 384	141	150	25
PL-04	1 188	660	1800	75	150	25
PL-05	13 464	660	20 400	850	0	25
PL-06	9 346	660	14 160	590	0	25
PL-07	7 286	660	11 040	460	0	25
PL-08	3 010	660	4 560	190	0	25
PL-09	15 587	660	23 616	984	5	25
PL-10	12 973	660	19 656	819	5	25
PL-11	1 901	660	2 880	120	95	25
PL-12	1 505	660	2 280	95	5	25
PL-13	3 817	660	5 784	241	0	25
PL-14	3 485	660	5 280	220	0	25
PL-15	3 485	660	5 280	220	0	25
TOTALE	99 665	-	151 008	6 292	-	-

Modello Tracker: TRACKER 3D - T2.1
Coordinate: 44.848, 11.970

TRACKER 3D - T2.1

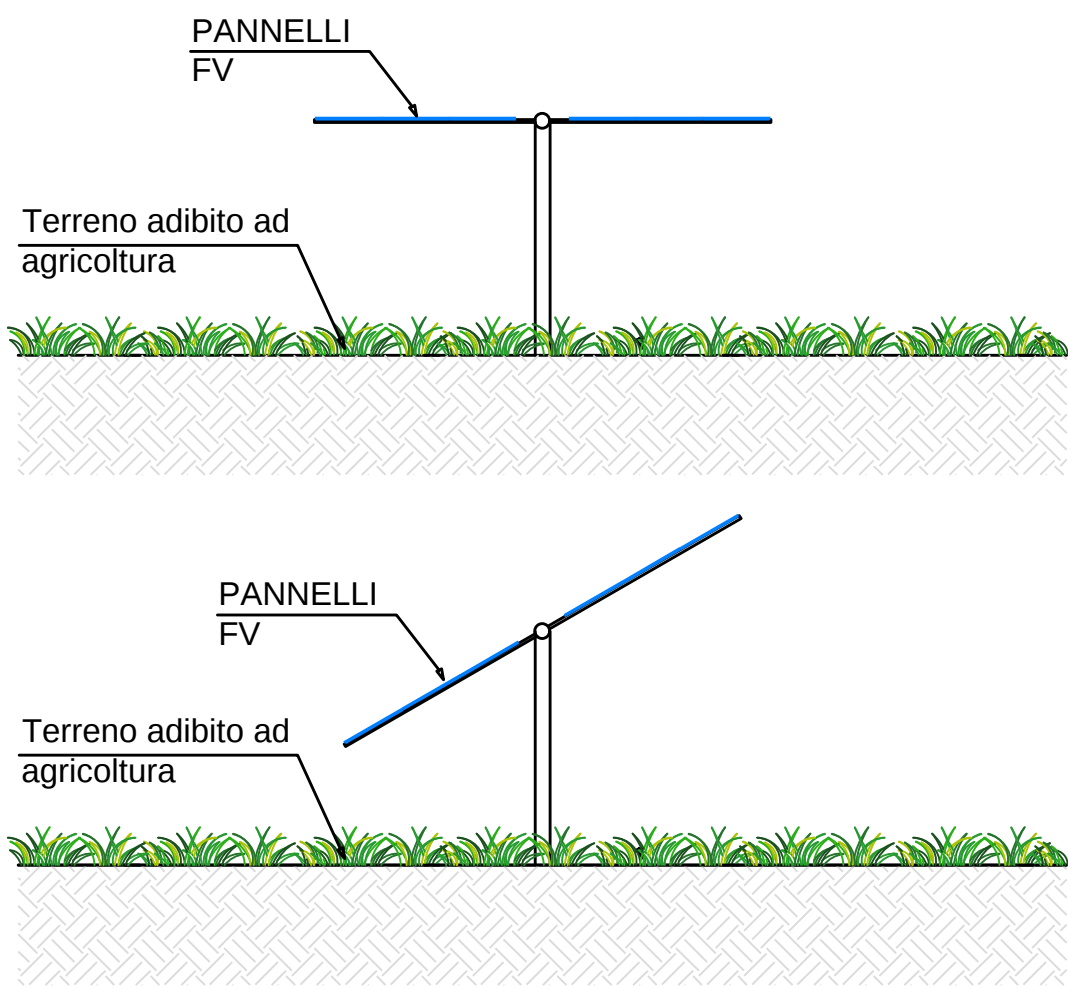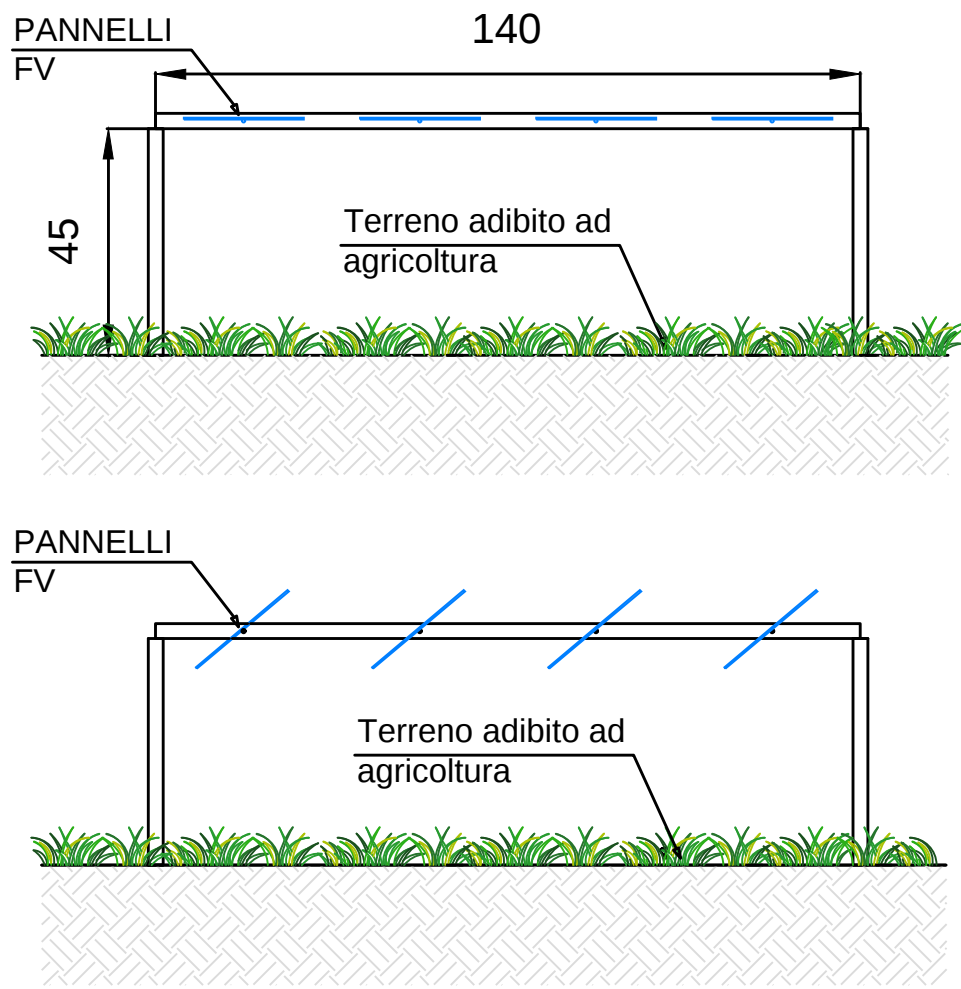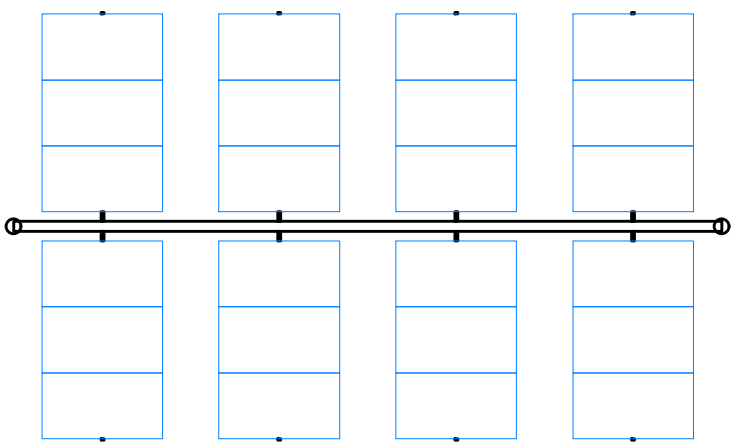

Regione Emilia Romagna
Comune di Jolanda di Savoia (FE)
**IMPIANTO AGRIVOLTAICO
E OPERE CONNESSE**
Potenza Impianto 99,665 MWp

Proponente
BF ENERGY S.R.L.
VIA XXIV Maggio 43 – 00187 ROMA - P.IVA: 15689751004 – PEC: bfenergy@legalmail.it

Progettazione
Ing. Massimo Zambello
VIA ILARIA ALPI 4 - 46100 - MANTOVA (MN) - P.IVA: 02627240209 - PEC: solarit@lamiapec.it
Tel.: +39 0425 072257 - email: info@solarglobal.com

Collaboratori
FRUGES ENERGIA & AMBIENTE S.R.L.
PIAZZA SANT'AMBROGIO 8 – 20123 MILANO
P.IVA: 10581360962 – PEC: fruges-ea@legalmail.it
STUDIO TECNICO
PER. IND. GIANNANDREA ARGOLAS
Via Torino n.16 – 58011 Capalbio (GR)
Tel-Fax: 0564890345
Mail: studiotecnicoargolas@gmail.com

Solar IT s.r.l.
VIA ILARIA ALPI 4 - 46100 - MANTOVA (MN) - P.IVA: 02627240209 - PEC: solarit@lamiapec.it
Tel.: +39 0425 072257 - email: info@solarglobal.com

Titolo Elaborato				
E-RUE Tavola dei vincoli con l'impianto fotovoltaico				
LIVELLO PROGETTO	COD. ELABORATO	FILE NAME	DATA	SCALA
DEFINITIVO	JO-UR-T4E	IT-23-095-JO-UR-T4E_0	22/11/2023	1:10.000

Revisioni		DESCRIZIONE	ESEGUITO	VERIFICATO	APPROVATO
REV.	DATA				
0	22/11/2023	EMISSIONE	MCA	MLA	MZA