


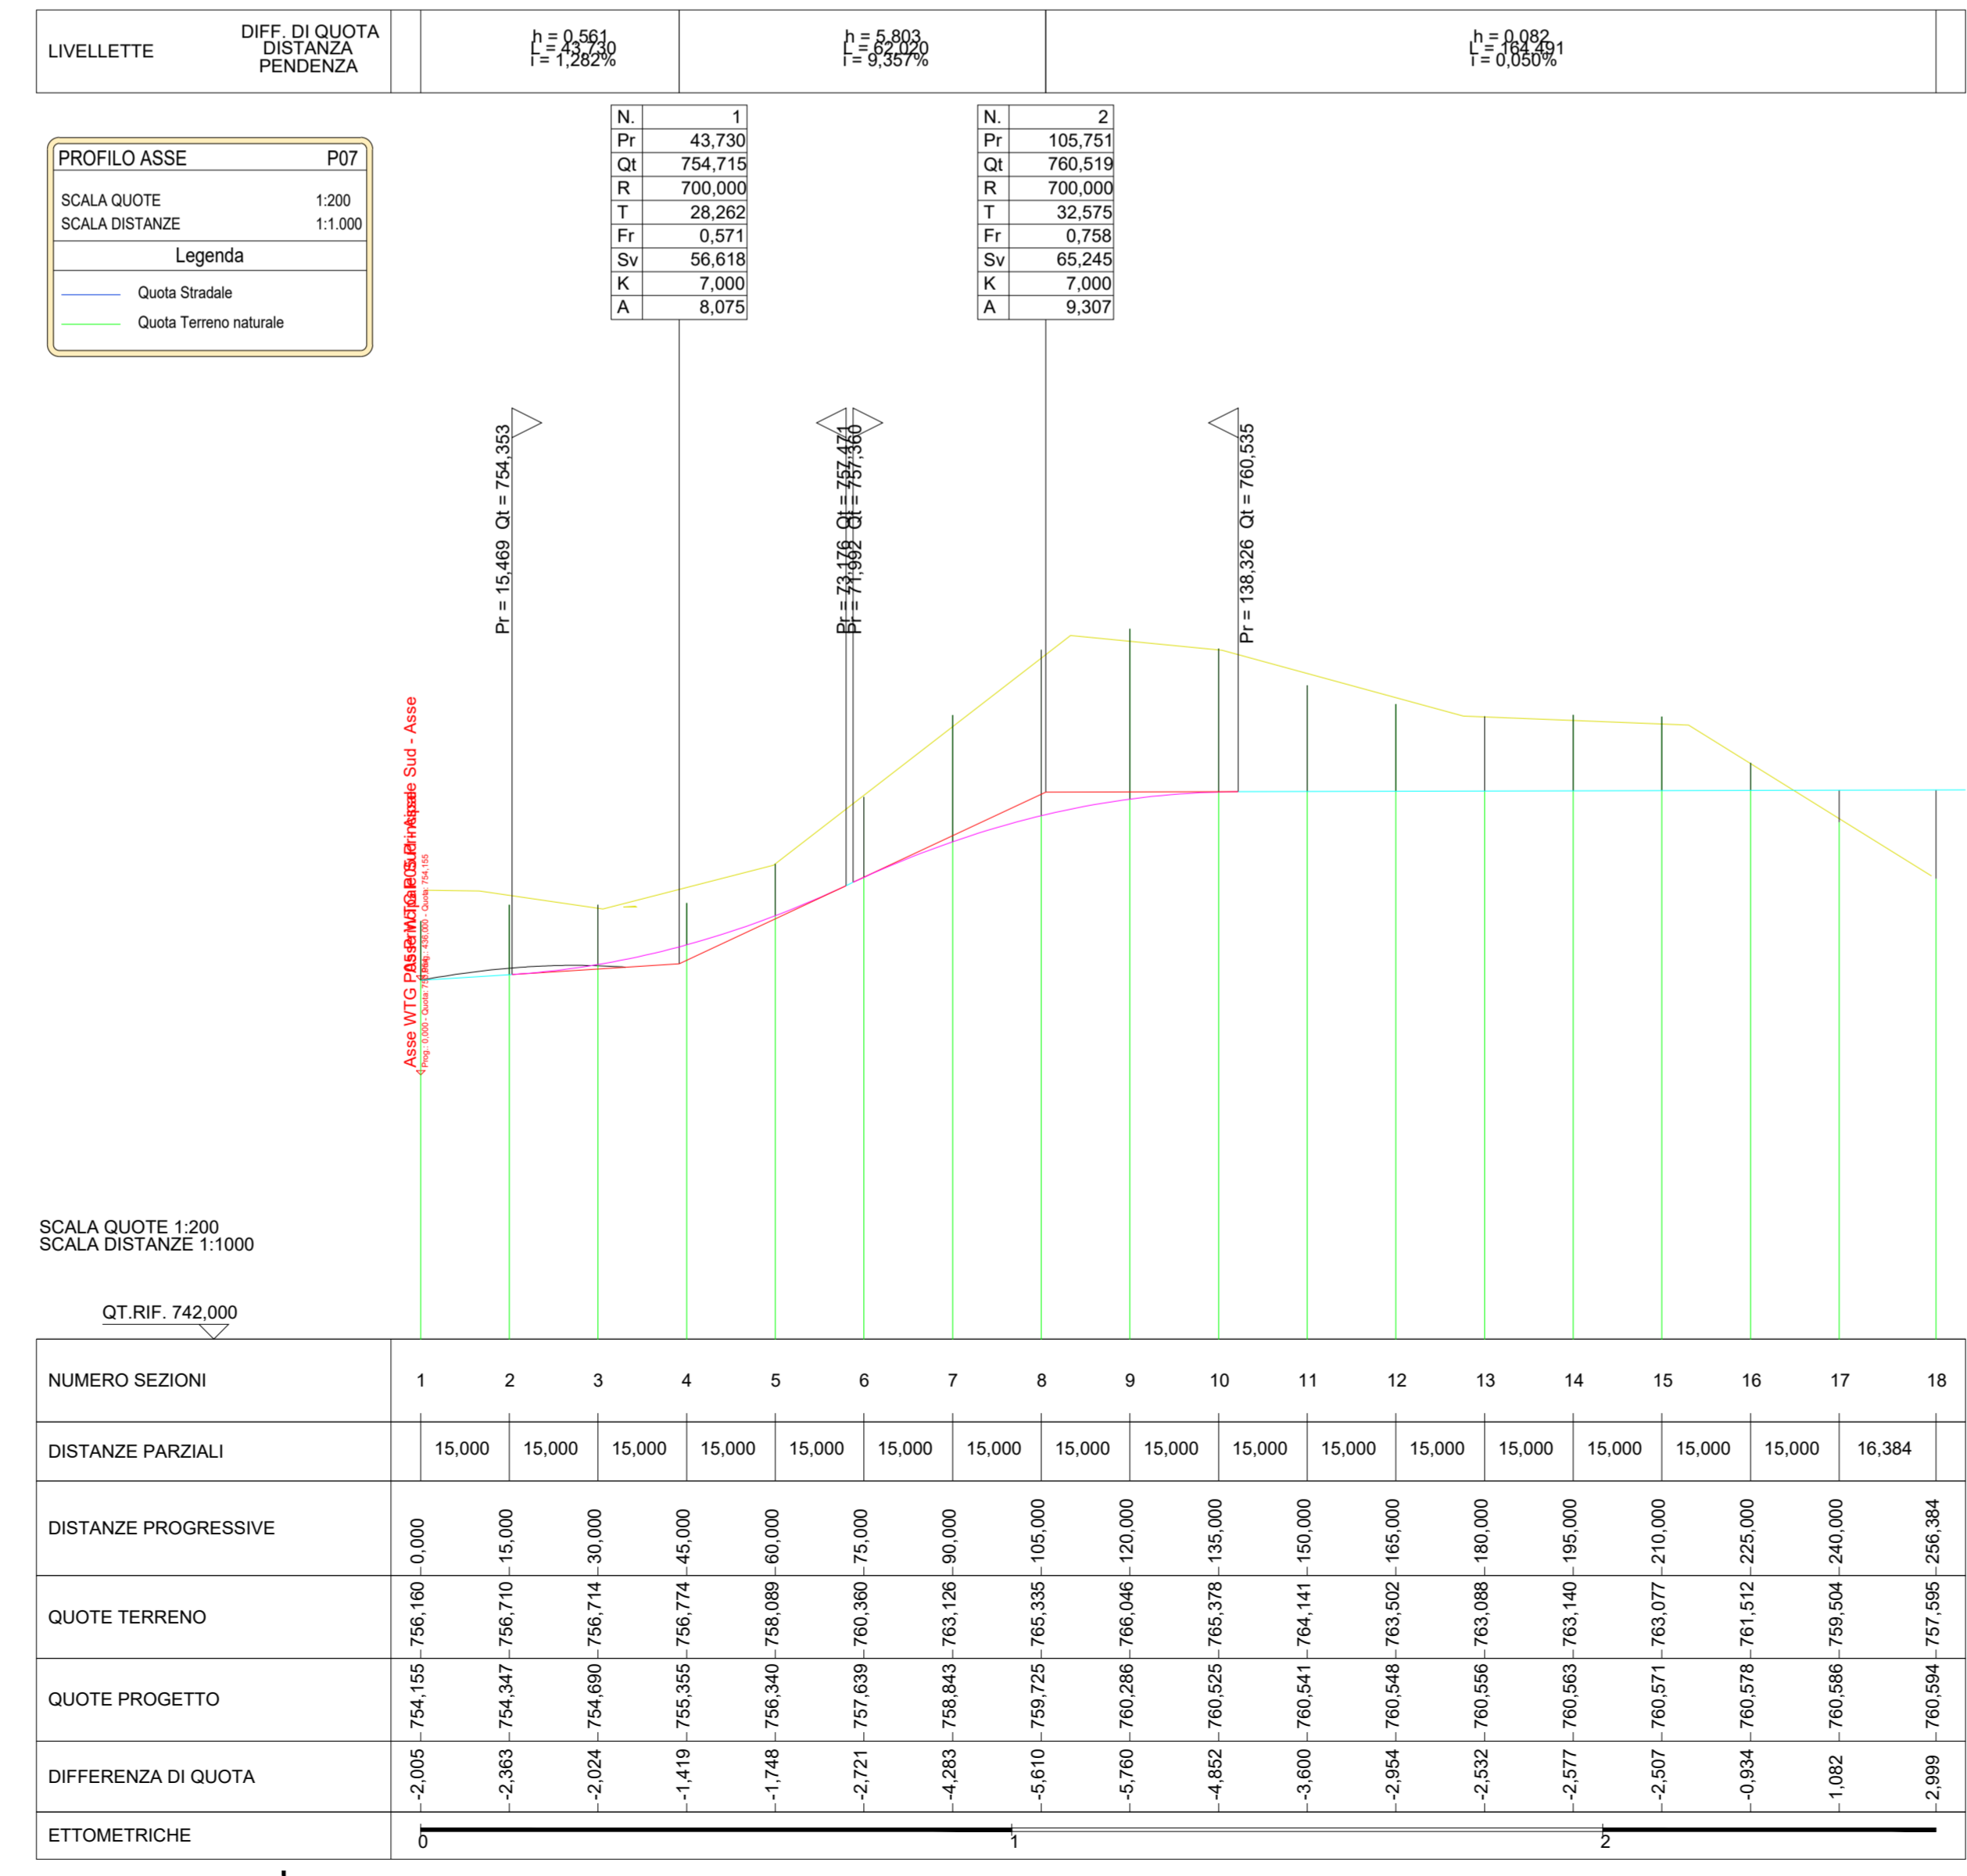

Planimetria Asse P07 - scala 1:1000

LEGENDA	
	POSIZIONE AEROGENERATORE
	NOME AEROGENERATORE
	VIABILITA' DI PROGETTO
	SCARPATA IN RILEVATO 1/1
	SCARPATA IN STERRO 1/1
	CAVIDOTTI 1M
	CAVIDOTTI 1M
	STAZIONE ELETTRICA PRODUTTORE - SSE
	STAZIONE ELETTRICA TERNA "CALTANISSETTA 380"

MAPPA CHIAVE



COMMITTENTE
SCS 23 S.R.L.
 Via Gerardo Giacinto Antonelli 3
 70043 Marone - BA
 P.IVA/C.F. 08753440729

TITOLO DEL PROGETTO:
IMPIANTO EOLICO DA 42 MW (7 WTG DA 6 MW) NELLE CONTRADE DI STRIPPARRIA NEL COMUNE DI CALTAVUTURO (PA) E DI PIZZO CAMPANELLA NEL COMUNE DI POLIZZI GENEROSA (PA). OPERE DI CONNESSIONE NEI COMUNI DI CASTELLANA SICULA (PA) E VILLALBA (CL)

Località: Contrada Stripparrìa, Contrada Pizzo Campanella
 REGIONE: SICILIA
 PROVINCIA: PALERMO
 COMUNE: CALTAVUTURO
 CODICE ALU:

PROGETTO DEFINITIVO
 ID PROGETTO: P0036429 | DISCIPLINA: P | TIPOLOGIA: | FORMATO: A2x3 | SCALA: VARIE
 TITOLO: (ELABORATI GRAFICI) PLANIMETRIA E PROFILO ASSE P07

N° DOCUMENTO: P0036429-1-M3.7
 IL TECNICO: Hydra Engineering s.p.a.

RINA CONSULTING S.P.A.
 Via Geronzi, 6 - 10129 GENOVA
 C.F.P. - WARE - Genova N. 0476560102

REV.	DATA REVISIONE	DESCRIZIONE REVISIONE	REDATTO	VERIFICATO	APPROVATO
0	DICEMBRE 2023	PRIMA EMISSIONE	FB	IP	MG