


TABELLA INVERTER					
TRANSF	INV	TRACKER 48N	TRACKER 24N	STRING	P (Kw)
1	1	8	2	18	300,24
	2	8	4	20	333,6
	3	10		20	333,6
	4	10		20	333,6
	5	10		20	333,6
	6	10		20	333,6
	7	10		20	333,6
2	8	9	18	300,24	
	1	9	3	21	350,28
	2	10		20	333,6
	3	10	1	21	350,28
	4	9	2	20	333,6
	5	9	3	21	350,28
	6	10	1	21	350,28
3	7	10	1	21	350,28
	1	10	1	21	350,28
	2	10		20	333,6
	3	9	2	20	333,6
	4	9	2	20	333,6
	5	9	3	21	350,28
	6	10	1	21	350,28
4	7	10		20	333,6
	1	10	1	21	350,28
	2	10	1	21	350,28
	3	10		20	333,6
	4	9	2	20	333,6
	5	10	1	21	350,28
	6	10		20	333,6
5	7	10	1	21	350,28
	1	10	1	21	350,28
	2	10		20	333,6
	3	8	5	21	350,28
	4	10	1	21	350,28
	5	10		20	333,6
	6	10		20	333,6
6	7	10		20	333,6
	1	10		20	333,6
	2	10		20	333,6
	3	10		20	333,6
	4	10		20	333,6
	5	10	1	21	350,28
	6	7	7	21	350,28
7	7	10		20	333,6
	1	10		20	333,6
	2	10		20	333,6
	3	10		20	333,6
	4	10		20	333,6
	5	10		20	333,6
	6	6		12	200,16
8	7	6		12	200,16
	1	8	5	21	350,28
	2	10	1	21	350,28
	3	10		20	333,6
	4	10	1	21	350,28
	5	10	1	21	350,28
	6	11	1	23	383,64
9	7	11		22	365,96
	1	9	3	21	350,28
	2	10		20	333,6
	3	10	1	21	350,28
	4	10	1	21	350,28
	5	10		20	333,6
	6	10		20	333,6
10	7	9	2	20	333,6
	1	10	1	21	350,28
	2	8	5	21	350,28
	3	10	1	21	350,28
	4	10		20	333,6
	5	10		20	333,6
	6	10		20	333,6
11	7	10		20	333,6
	1	10	1	21	350,28
	2	10	1	21	350,28
	3	9	3	21	350,28
	4	10		20	333,6
	5	10		20	333,6
	6	10	1	21	350,28
12	7	10		20	333,6
	1	7	6	20	333,6
	2	10	1	21	350,28
	3	10		20	333,6
	4	10		20	333,6
	5	10		20	333,6
	6	4		8	133,44
13	1	10	1	21	350,28
	2	10	1	21	350,28
	3	10		20	333,6
	4	10		20	333,6
	5	10		20	333,6
	6	10	1	21	350,28
	7	8	5	21	350,28
14	1	10	1	21	350,28
	2	9	2	20	333,6
	3	9	3	21	350,28
	4	10	1	21	350,28
	5	8	4	20	333,6
	6	8	4	20	333,6
	7	10		20	333,6
15	1	7	6	20	333,6
	2	8	4	20	333,6
	3	10		20	333,6
	4	6	4	16	266,88
	5	10	1	21	350,28

TABELLA TRAF0		
TRAF0	PANNELLI	P (Kw)
1	3744	2602,08
2	3480	2418,6
3	3432	2385,24
4	3456	2401,92
5	3432	2385,24
6	3408	2368,56
7	3000	2085
8	3576	2485,32
9	3432	2385,24
10	3432	2385,24
11	3456	2401,92
12	2616	1818,12
13	3456	2401,92
14	3432	2385,24
15	2328	1617,96
TOT	49680	34527,6

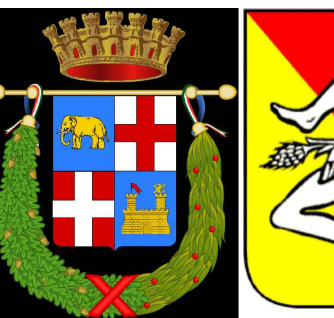

Comune di : RAMACCA
Provincia di : CATANIA
Regione : SICILIA



PROPRONENTE

PODINI S.P.A.
Via Lattuada, 30 - 20135 MILANO (MI)
C.F. e P. IVA IT02246400218

OPERA

PROGETTO DEFINITIVO

IMPIANTO DI PRODUZIONE DI ENERGIA ELETTRICA DA FONTE RINNOVABILE AGRIVOLTAICA DI POTENZA NOMINALE PARI A 34.527,60 kWp E RELATIVE OPERE DI CONNESSIONE ALLA RETE RTN

"SOLARE RAMACCA - FIUME GORNALUNGA"

OGGETTO

TITOLO ELABORATO :
Elaborati Grafici: Planimetria Generale di Campo FV - Sezione in BT - Sezioni tipo cavidotti BT

DATA :

26 Gennaio 2024

N°/CODICE ELABORATO :

1:3.000

Tipologia : EL (ELABORATI)


EL 038

I TECNICI

PROGETTISTI:

EDILSAP s.r.l.
Via di Salaria Casale, 452
00188 ROMA
Ing. Fernando Sorrento
Project Manager

TIMBRI E FIRME:

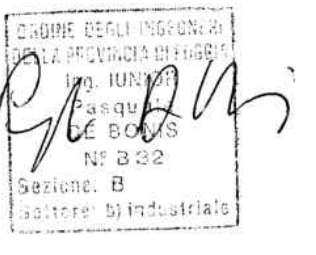

00	20200224	Emissione per rilascio di V.L.A. A.U.	EDILSAP srl	Ing. Fernando Sorrento	Ing. Fernando Sorrento
N° REVISIONE	Cod. STMG	OGGETTO DELLA REVISIONE	ELABORAZIONE	VERIFICA	APPROVAZIONE
Proprietà e diritti del presente documento sono riservati - la riproduzione è vietata					

LEGENDA

-  INVERTER
-  RIQUADRI INVERTER
-  CABINA DI TRASFORMAZIONE
-  COONTROL ROOM
-  CABINA DI PARTENZA
-  CABINA DI SMISTAMENTO