



SCAVI BT					
TRAFO	LUNGHEZZA (m)	PROFONDITA' (m)	LARGHEZZA (m)	VOLUME DI SCAVO	
1	521	1,2	0,8	500,16	
2	406	1,2	0,8	389,76	
3	613	1,2	0,8	588,48	
4	353	1,2	0,8	338,88	
5	322	1,2	0,8	309,12	
6	360	1,2	0,8	345,6	
7	335	1,2	0,8	321,6	
8	395	1,2	0,8	379,2	
9	434	1,2	0,8	416,64	
10	340	1,2	0,8	326,4	
11	377	1,2	0,8	361,92	
12	222	1,2	0,8	213,12	
13	480	1,2	0,8	460,8	
14	392	1,2	0,8	376,32	
15	258	1,2	0,8	247,68	
TOT				5576	

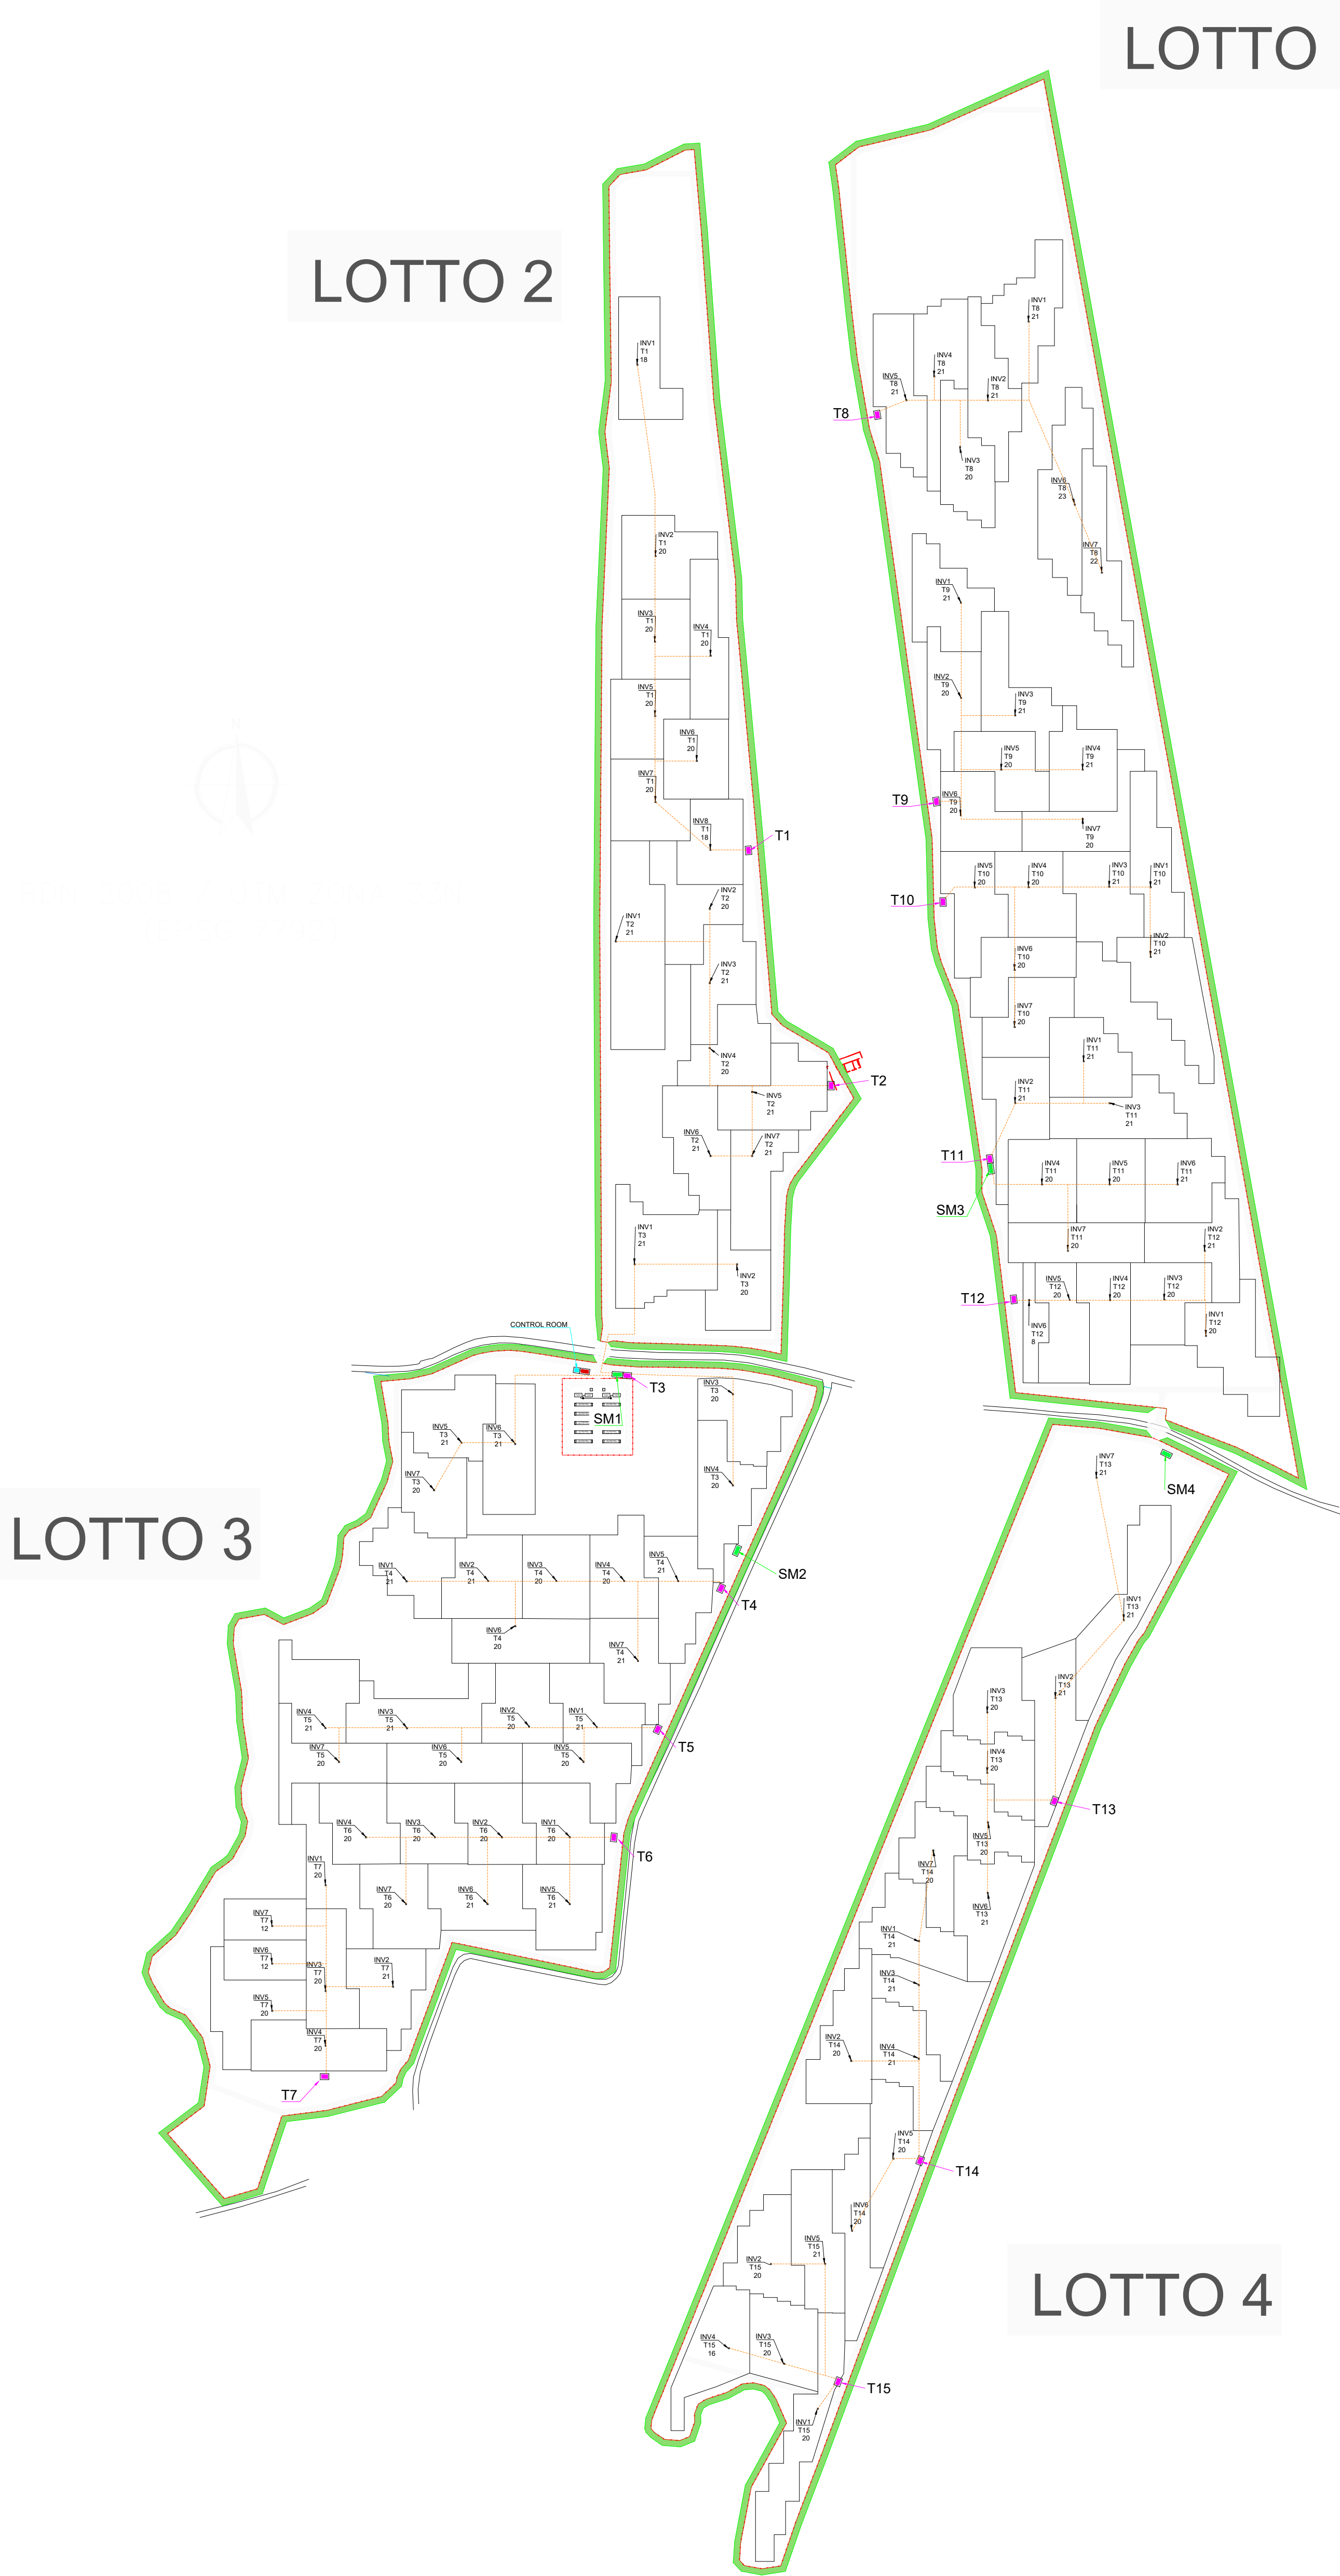

- LEGENDA
- SCAVI BT
 - INVERTER
 - RIQUADRI INVERTER
 - CABINA DI TRASFORMAZIONE
 - COONTROL ROOM
 - CABINA DI PARTENZA
 - CABINA DI SMISTAMENTO

Comune di : RAMACCA
Provincia di : CATANIA
Regione : SICILIA

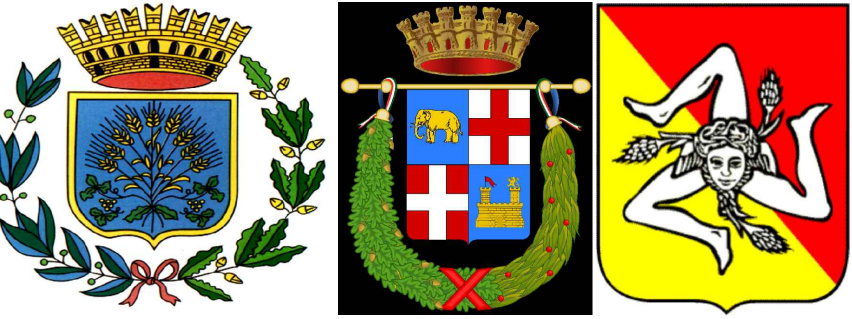

PROPRONENTE

PODINI S.P.A.
Via Lattuada, 30 - 20135 MILANO (MI)
C.F. e P. IVA IT02246400218

OPERA

PROGETTO DEFINITIVO
IMPIANTO DI PRODUZIONE DI ENERGIA ELETTRICA DA FONTE RINNOVABILE AGRIVOLTAICA DI POTENZA NOMINALE PARI A 34.527,60 kWp E RELATIVE OPERE DI CONNESSIONE ALLA RETE RTN
"SOLARE RAMACCA - FIUME GORNALUNGA"

OGGETTO

TITOLO ELABORATO :
Elaborati Grafici: Planimetria Generale di Campo FV - Sezione in BT - Sezioni tipo cavidotti BT

I TECNICI


DATA : 26 Gennaio 2024
SCALA : 1:3.000
PROGETTISTI:

N° CODICE ELABORATO :
Tipologia : EL (ELABORATI)
TIMBRI E FIRME:

EL 038.1

00	20230224	Emissione per lettura e V.I.A. e A.U.	EDILSAP srl	Ing. Fernando Sorrento	Ing. Fernando Sorrento
N° REVISIONE	Cod. STMG	OGGETTO DELLA REVISIONE	ELABORAZIONE	VERIFICA	APPROVAZIONE
Proprietà e diritto del presente documento sono riservati - la riproduzione è vietata					

SEZIONE SCAVI BT

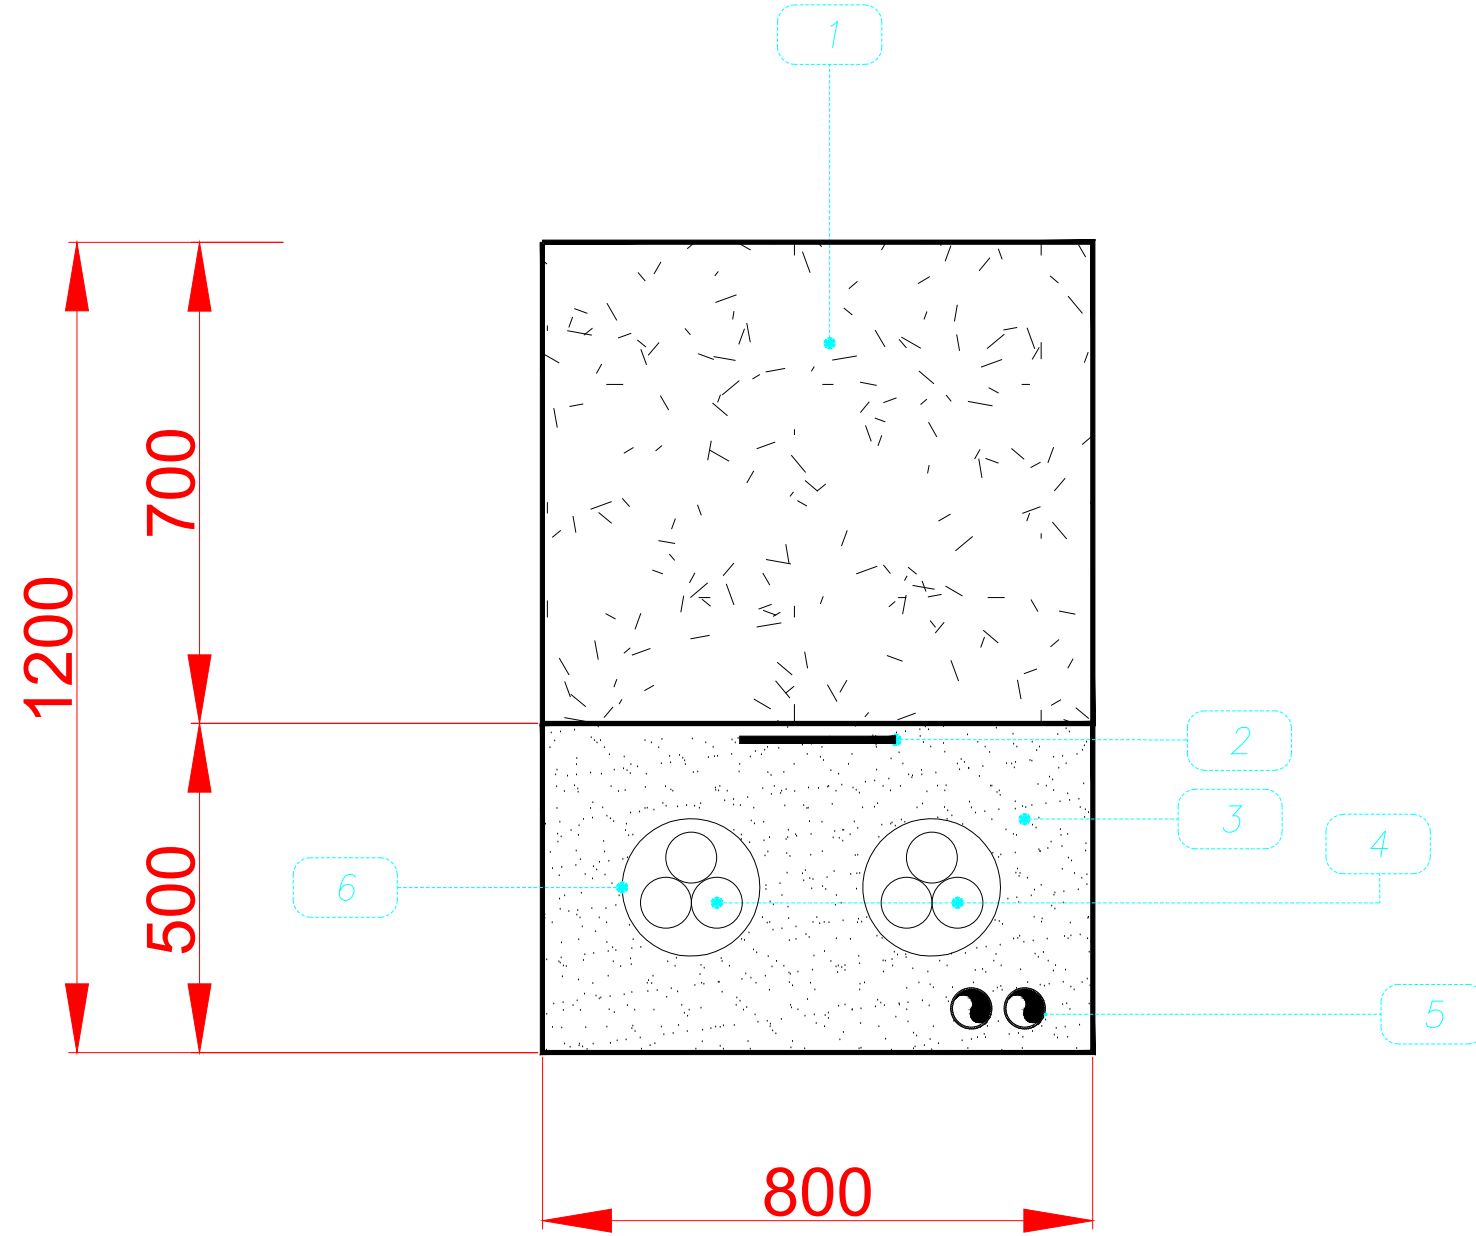

- SCAVI BT
- LEGENDA
- 1 Rientro con materiali provenienti dagli scavi
 - 2 Nastro di segnalazione
 - 3 Sabbia vagliata
 - 4 cavi BT FG21M21 e FG16M16
 - 5 Tubo segnali
 - 6 Tubo corrugato doppia parete 200