


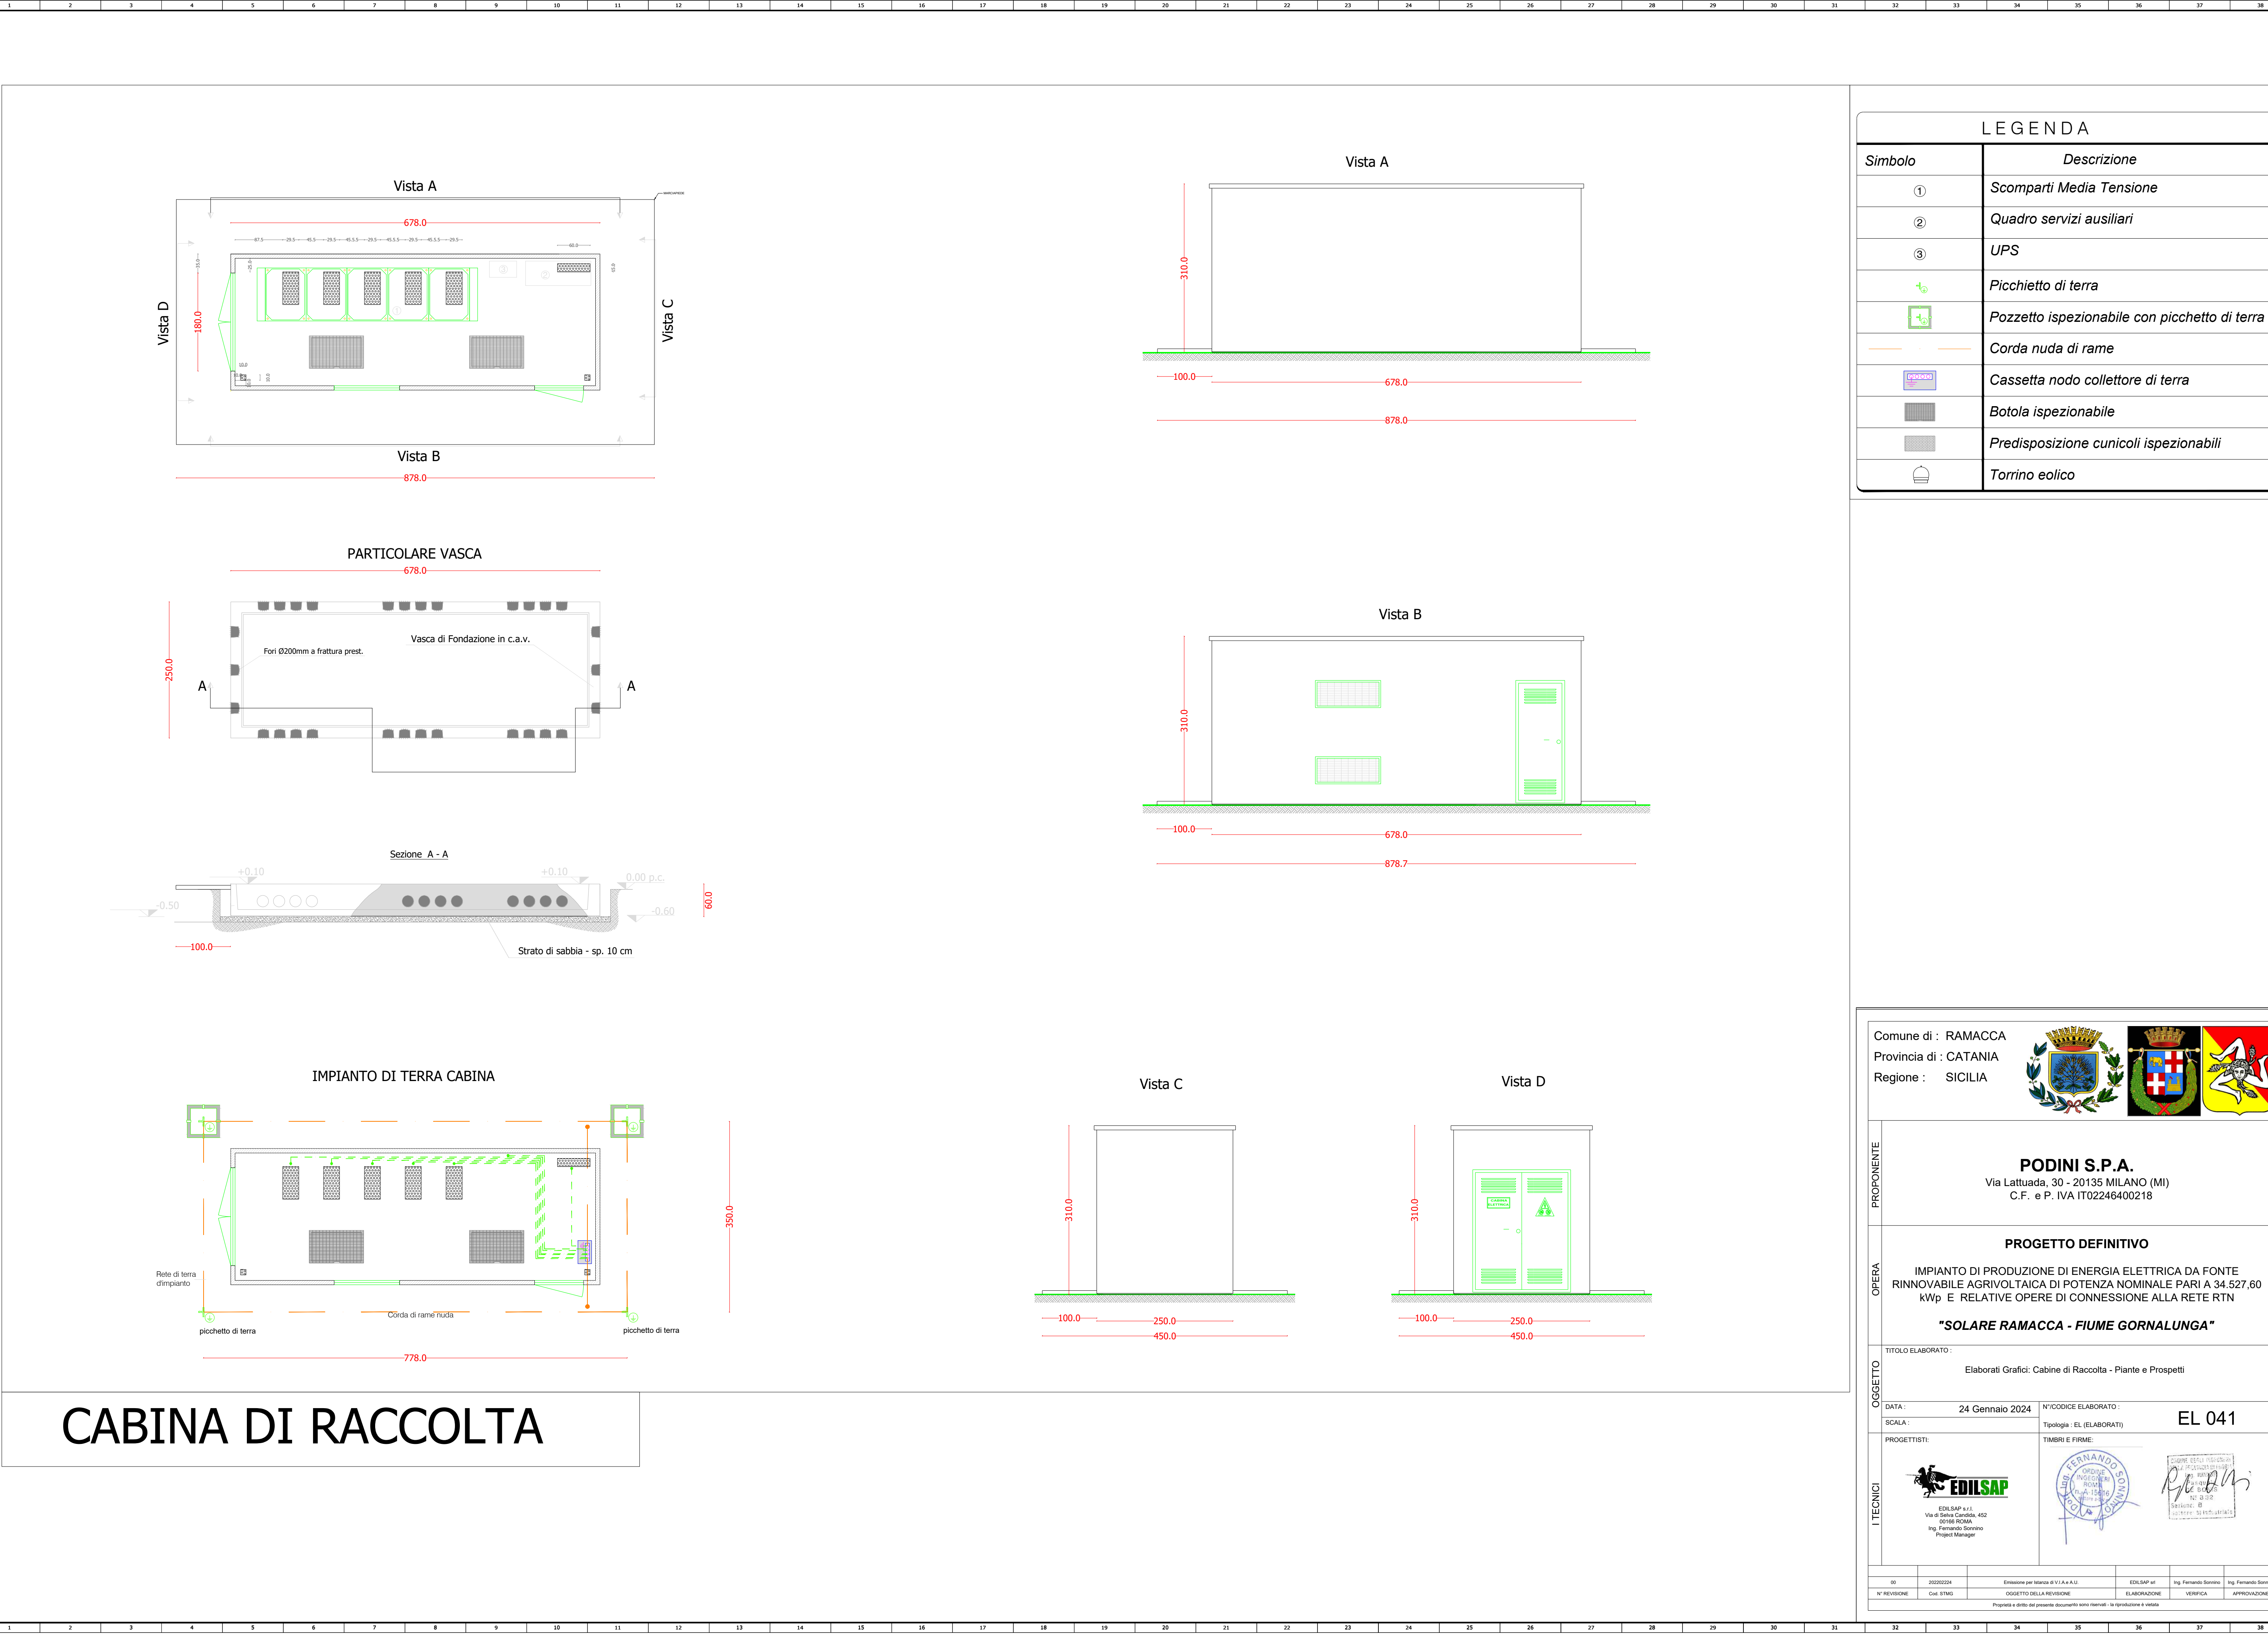

CABINA DI RACCOLTA

LEGENDA	
Simbolo	Descrizione
①	Scomparti Media Tensione
②	Quadro servizi ausiliari
③	UPS
⚡	Picchetto di terra
⚡	Pozzetto ispezionabile con picchetto di terra
—	Corda nuda di rame
⚡	Cassetta nodo collettore di terra
⚡	Botola ispezionabile
⚡	Predisposizione cunicoli ispezionabili
⚡	Torrino eolico

Comune di : RAMACCA Provincia di : CATANIA Regione : SICILIA			
PODINI S.P.A. Via Lattuada, 30 - 20135 MILANO (MI) C.F. e P. IVA IT02246400218			
PROGETTO DEFINITIVO IMPIANTO DI PRODUZIONE DI ENERGIA ELETTRICA DA FONTE RINNOVABILE AGRIVOLTAICA DI POTENZA NOMINALE PARI A 34.527,60 kWp E RELATIVE OPERE DI CONNESSIONE ALLA RETE RTN "SOLARE RAMACCA - FIUME GORNALUNGA"			
TITOLO ELABORATO : Elaborati Grafici: Cabine di Raccolta - Pianta e Prospetti			
DATA : 24 Gennaio 2024		N°CODICE ELABORATO : EL 041	
SCALA : Tipologia : EL (ELABORATI)			
PROGETTISTI: EDILSAP s.r.l. Via di Salvo Candida, 452 00166 ROMA Ing. Fernando Somino Project Manager		TIMBRI E FIRME: 	
00	20200204	Emissione per lavoro di V.I.A. e A.U.	EDILSAP srl
N° REVISIONE	Cod. STMG	OGGETTO DELLA REVISIONE	ELABORAZIONE
		VERIFICA	
		APPROVAZIONE	