



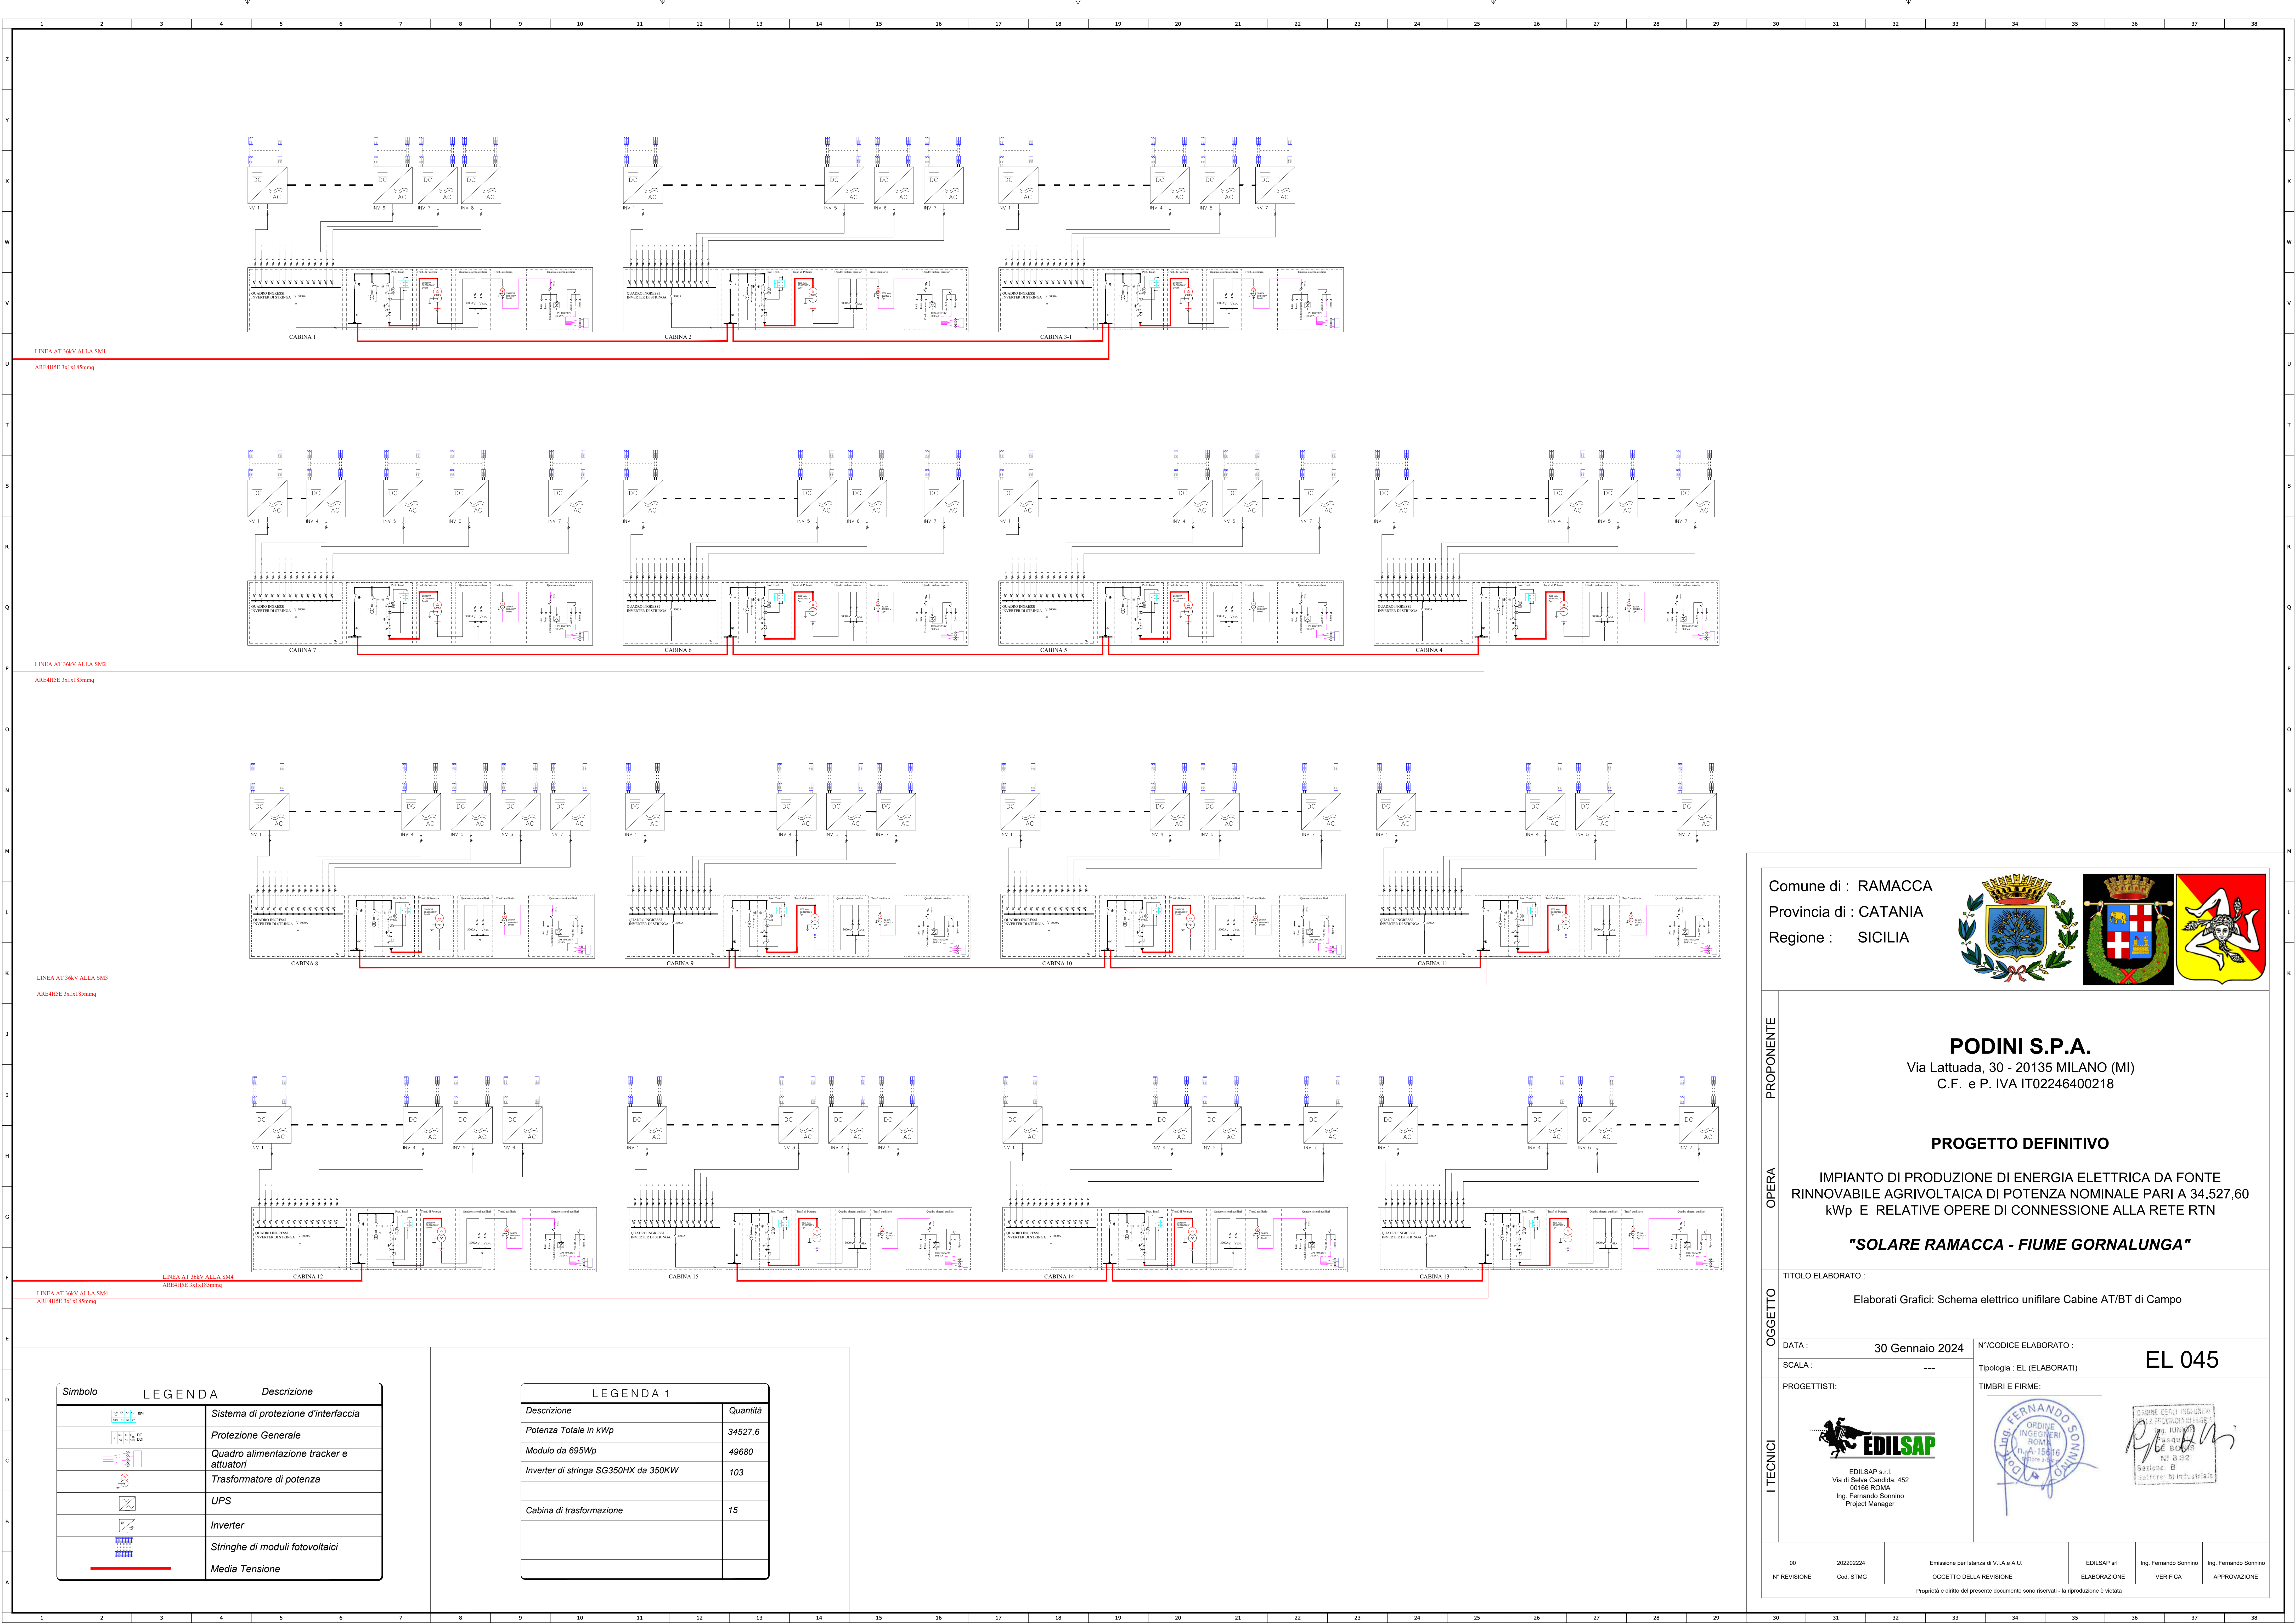

Comune di : RAMACCA
Provincia di : CATANIA
Regione : SICILIA

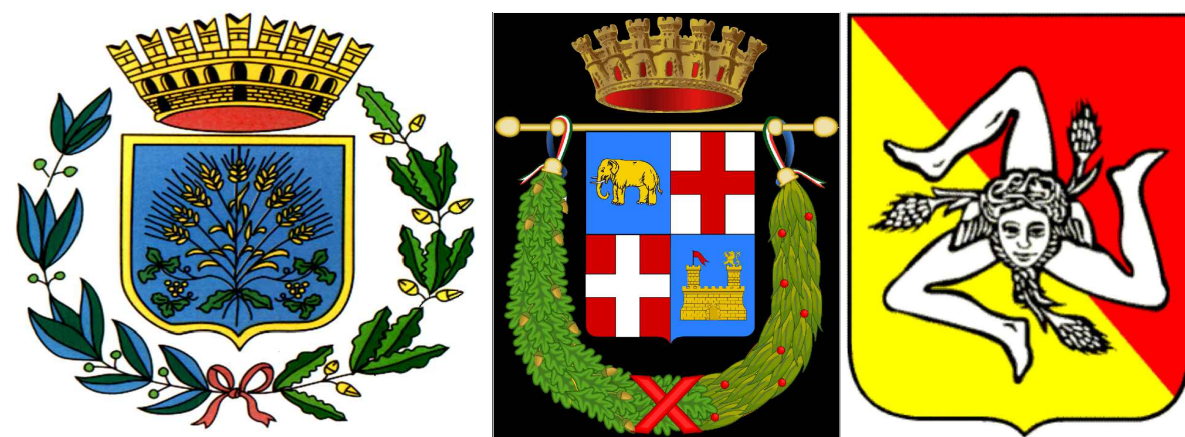

PODINI S.P.A.
Via Lattuada, 30 - 20135 MILANO (MI)
C.F. e P. IVA IT02246400218

PROGETTO DEFINITIVO

IMPIANTO DI PRODUZIONE DI ENERGIA ELETTRICA DA FONTE
RINNOVABILE AGRIVOLTAICA DI POTENZA NOMINALE PARI A 34.527,60
kWp E RELATIVE OPERE DI CONNESSIONE ALLA RETE RTN

"SOLARE RAMACCA - FIUME GORNALUNGA"

TITOLO ELABORATO :
Elaborati Grafici: Schema elettrico unifilare Cabine AT/BT di Campo

DATA : 30 Gennaio 2024
SCALA : ---
PROGETTISTI:
N°/CODICE ELABORATO :
Tipologia : EL (ELABORATI)
EL 045
TIMBRI E FIRME:



Stampa del professionista
Ing. Fernando Sommino
A-15516
N° 8382
Sezione: B
Autore: Di. Industriale

00	20220224	Emissione per istanza di V.I.A. e A.U.	EDILSAP srl	Ing. Fernando Sommino	Ing. Fernando Sommino
N° REVISIONE	Cod. STMG	OGGETTO DELLA REVISIONE	ELABORAZIONE	VERIFICA	APPROVAZIONE
Proprietà e diritto del presente documento sono riservati - la riproduzione è vietata					