



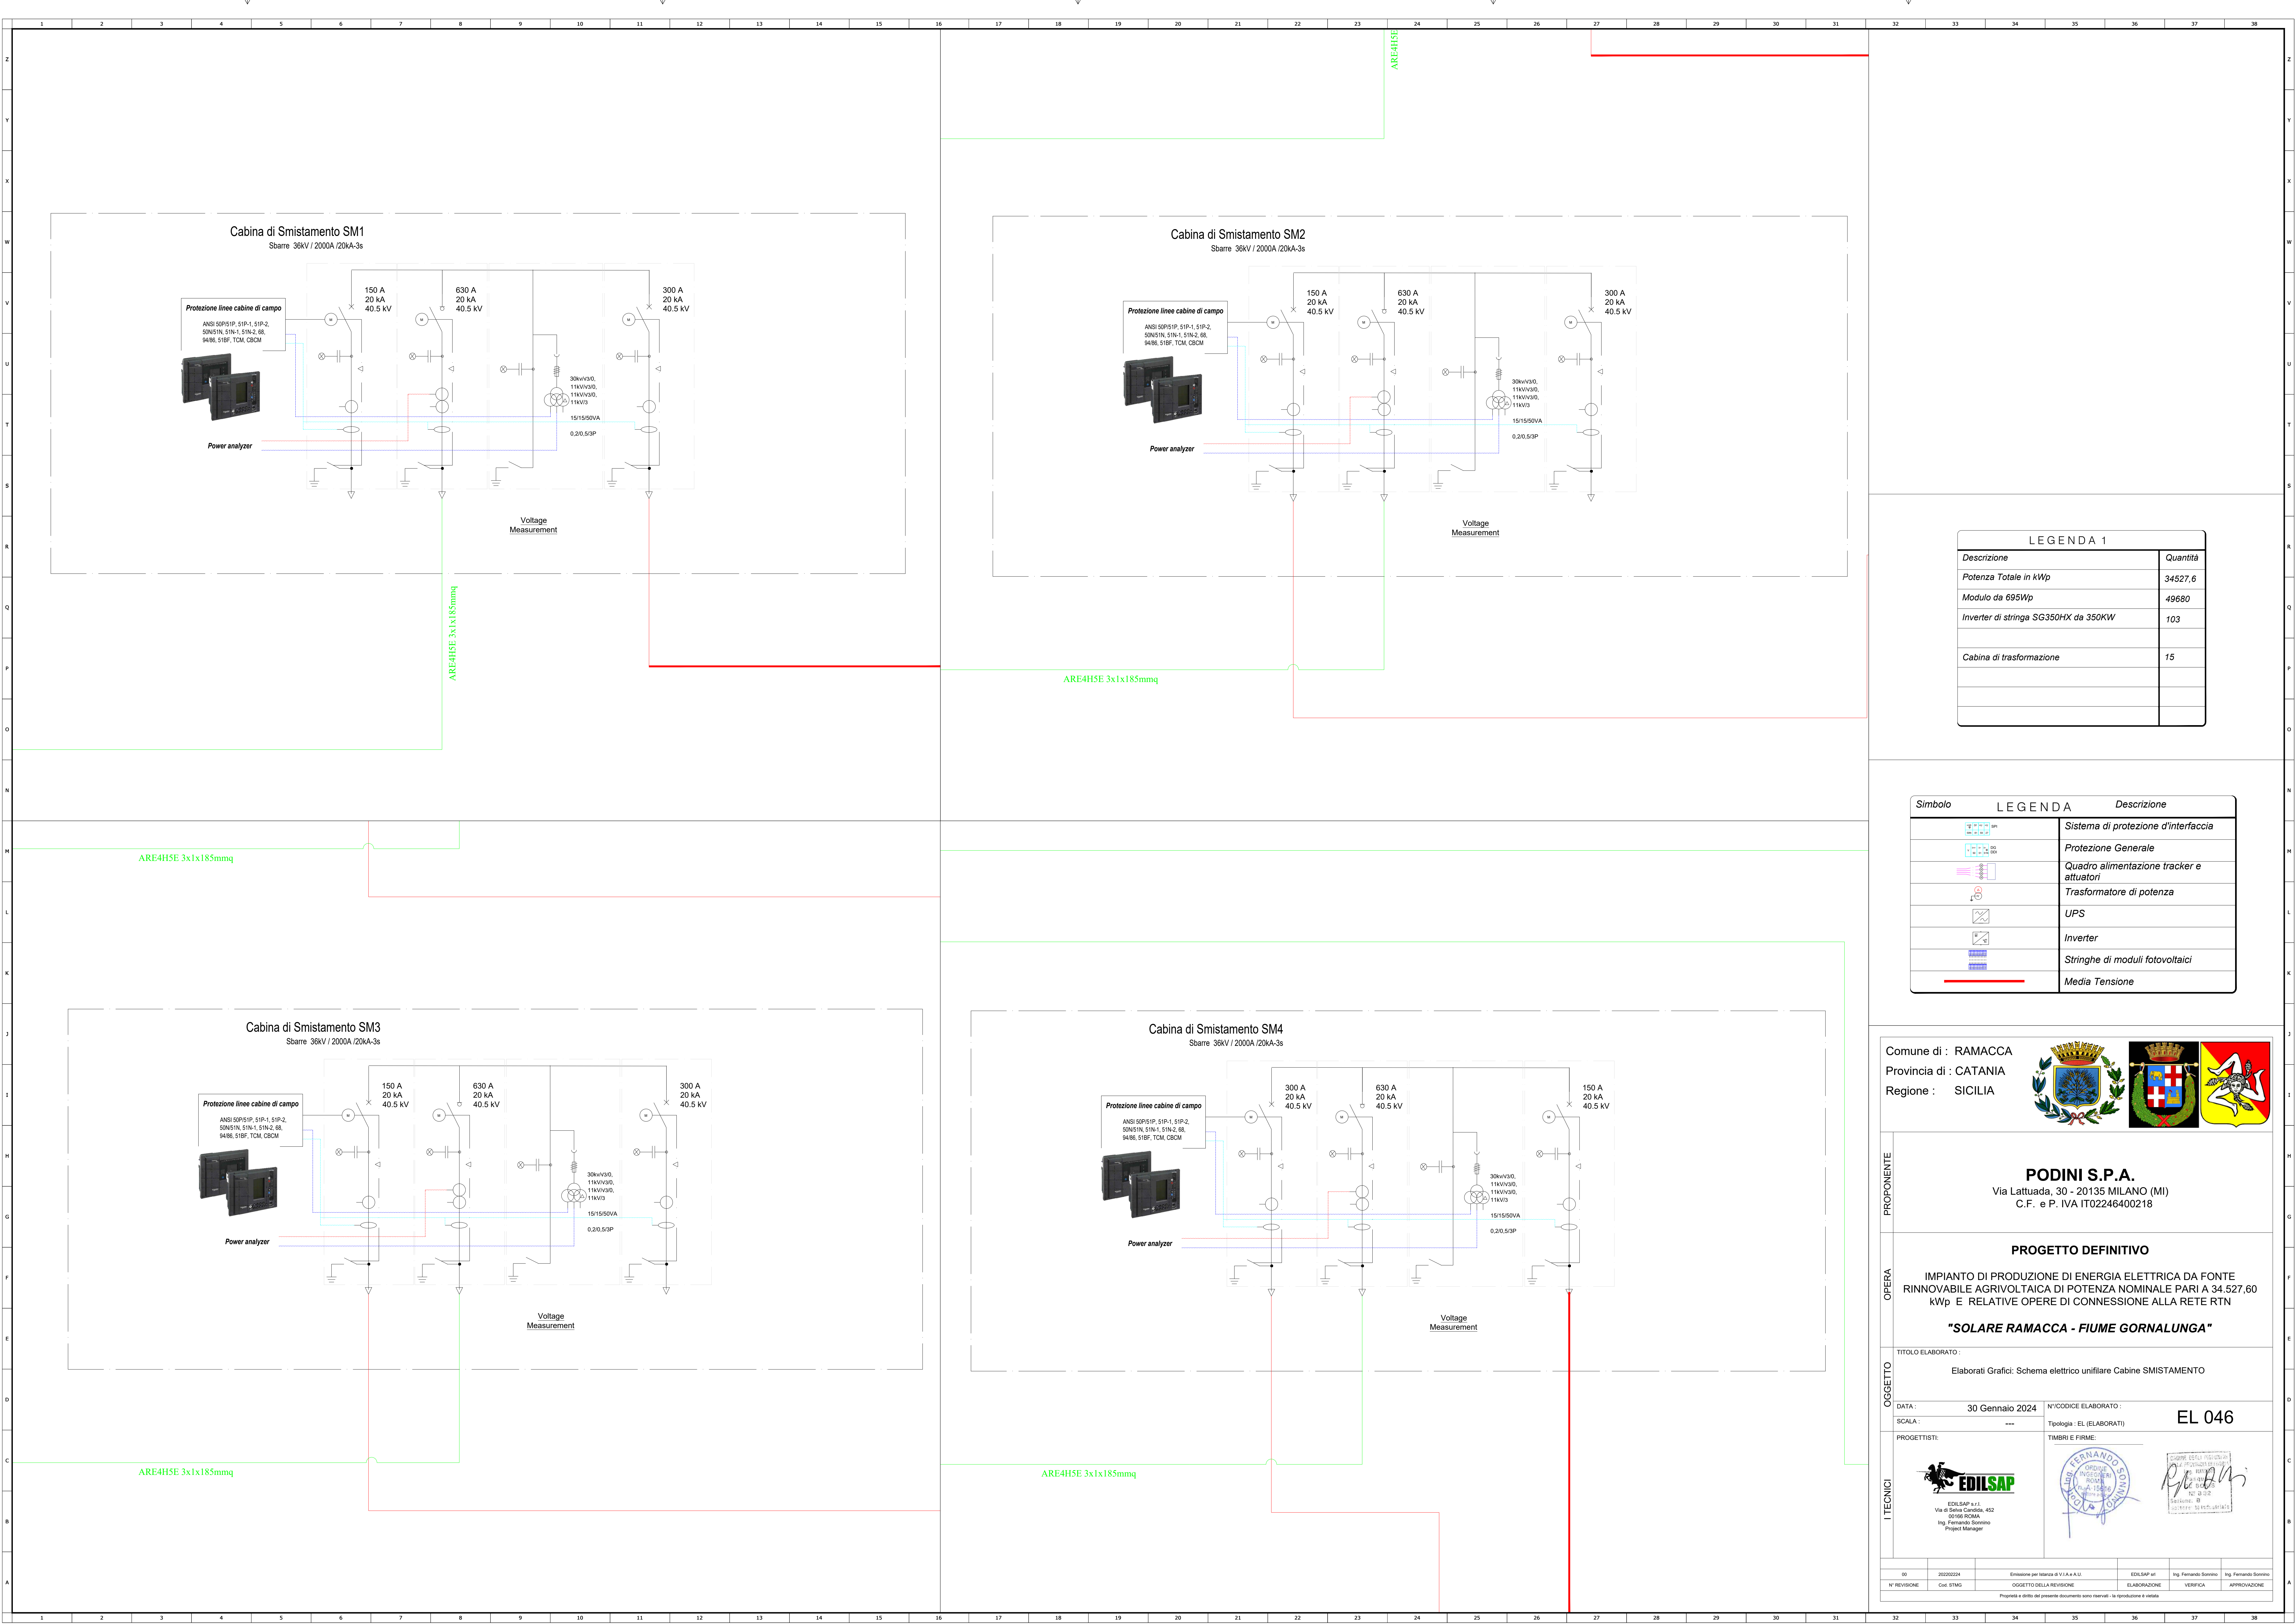

LEGENDA 1	
Descrizione	Quantità
Potenza Totale in kWp	34527,6
Modulo da 695Wp	49680
Inverter di stringa SG350HX da 350KW	103
Cabina di trasformazione	15

Simbolo	LEGENDA	Descrizione
		Sistema di protezione d'interfaccia
		Protezione Generale
		Quadro alimentazione tracker e attuatori
		Trasformatore di potenza
		UPS
		Inverter
		Stringhe di moduli fotovoltaici
		Media Tensione

Comune di : RAMACCA
Provincia di : CATANIA
Regione : SICILIA

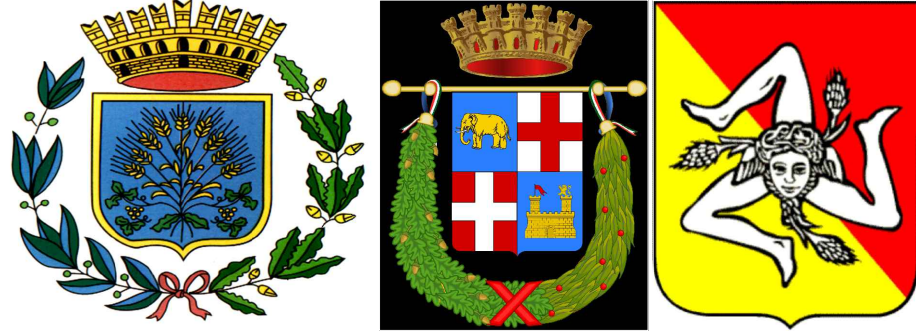

PODINI S.P.A.
Via Lattuada, 30 - 20135 MILANO (MI)
C.F. e P. IVA IT02246400218

PROGETTO DEFINITIVO
IMPIANTO DI PRODUZIONE DI ENERGIA ELETTRICA DA FONTE RINNOVABILE AGRIVOLTAICA DI POTENZA NOMINALE PARI A 34.527,60 kWp E RELATIVE OPERE DI CONNESSIONE ALLA RETE RTN

"SOLARE RAMACCA - FIUME GORNALUNGA"

TITOLO ELABORATO :
Elaborati Grafici: Schema elettrico unifilare Cabine SMISTAMENTO

DATA : 30 Gennaio 2024
SCALA : ---
PROGETTISTI :
N° CODICE ELABORATO :
Tipologia : EL (ELABORATI)
EL 046

EDILSAP s.r.l.
Via S. Sofia Cardella, 452
00166 ROMA
Ing. Fernando Sorrento
Project Manager

Ing. Fernando Sorrento

Ing. Fernando Sorrento

00	20220224	Emissione per Rilascio di V.I.A. A.U.	EDILSAP srl	Ing. Fernando Sorrento	Ing. Fernando Sorrento
N° REVISIONE	Cod. STAG	OGGETTO DELLA REVISIONE	ELABORAZIONE	VERIFICA	APPROVAZIONE

Proprietà e diritti del presente documento sono riservati - la riproduzione è vietata