


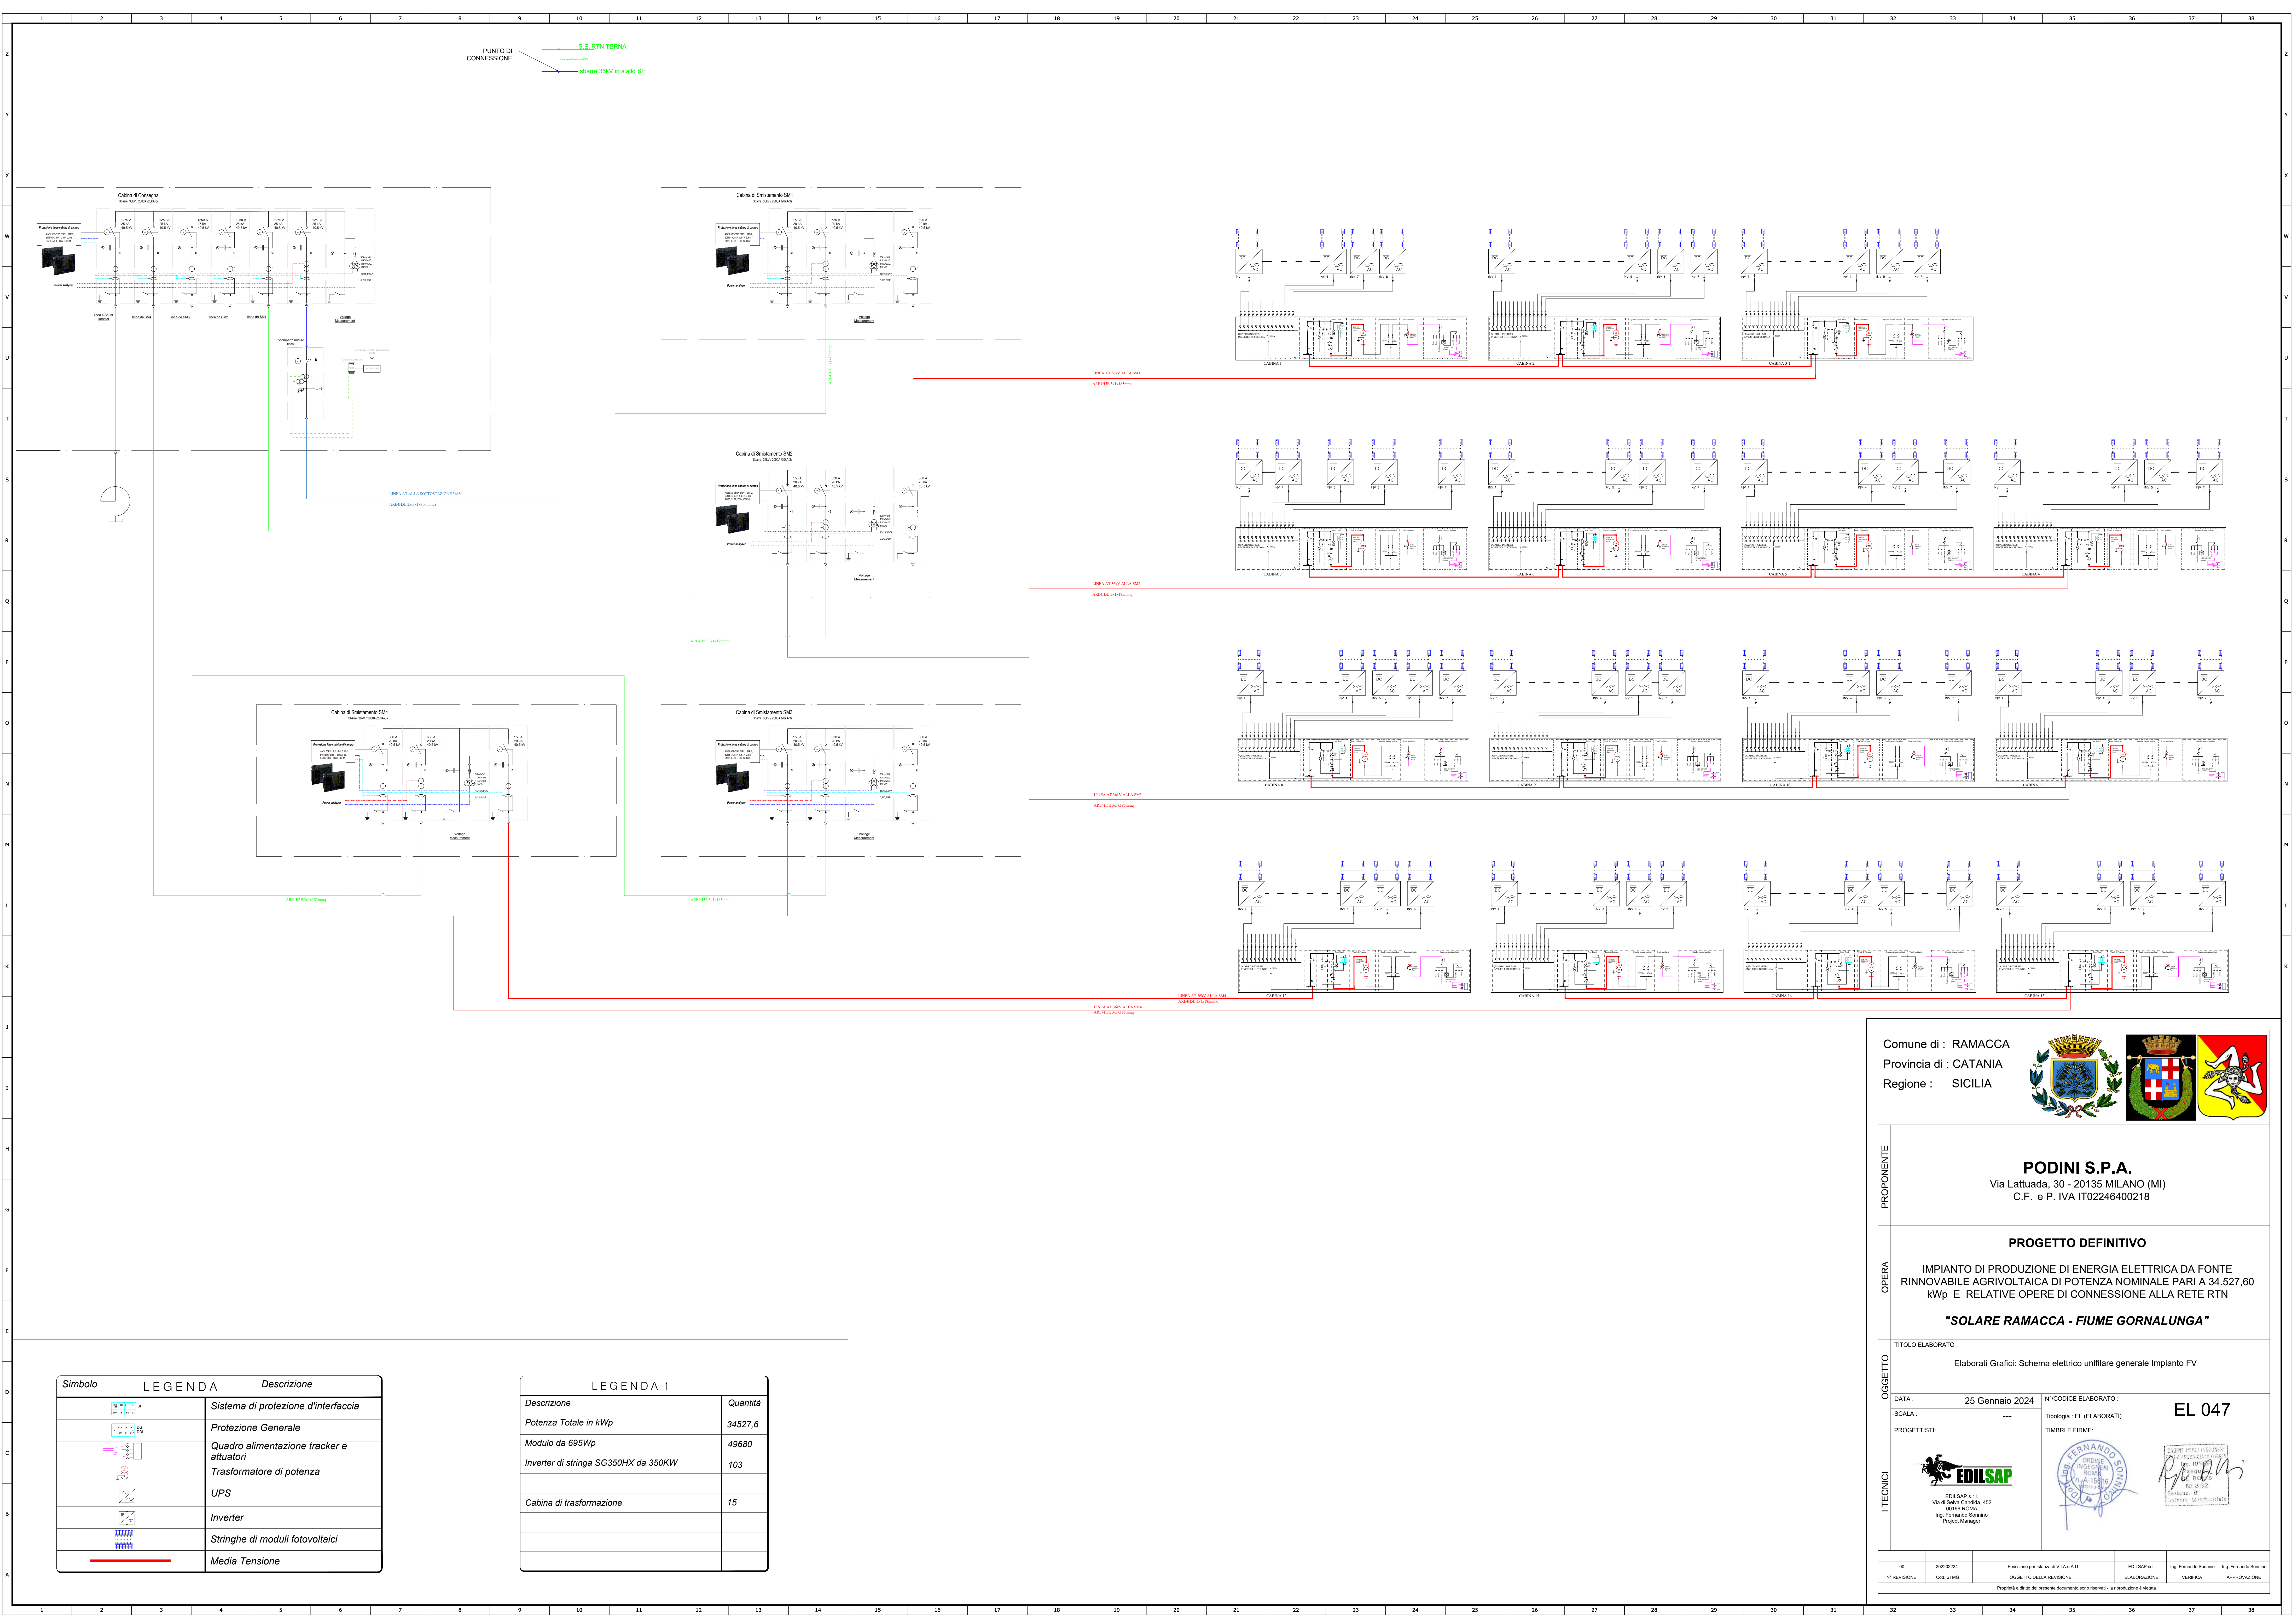

Simbolo	LEGENDA	Descrizione
		Sistema di protezione d'interfaccia
		Protezione Generale
		Quadro alimentazione tracker e attuatori
		Trasformatore di potenza
		UPS
		Inverter
		Stringhe di moduli fotovoltaici
		Media Tensione

Descrizione	Quantità
Potenza Totale in kWp	34527,6
Modulo da 695Wp	49680
Inverter di stringa SG350HX da 350KW	103
Cabina di trasformazione	15

Comune di : RAMACCA
Provincia di : CATANIA
Regione : SICILIA

PODINI S.P.A.
Via Lattuada, 30 - 20135 MILANO (MI)
C.F. e P. IVA IT02246400218

PROGETTO DEFINITIVO

IMPIANTO DI PRODUZIONE DI ENERGIA ELETTRICA DA FONTE RINNOVABILE AGRIVOLTAICA DI POTENZA NOMINALE PARI A 34.527,60 kWp E RELATIVE OPERE DI CONNESSIONE ALLA RETE RTN

"SOLARE RAMACCA - FIUME GORNALUNGA"

TITOLO ELABORATO :

Elaborati Grafici: Schema elettrico unifilare generale Impianto FV

OGGETTO

DATA : 25 Gennaio 2024
SCALA : ---
PROGETTISTI:

N°/CODICE ELABORATO :
Tipologia : EL (ELABORATI)
TIMBRI E FIRME:

ITECNICI

EDILSAP s.r.l.
Via S. Sofia Candida, 452
00166 ROMA
Ing. Fernando Sorrento
Project Manager

00	20200204	Emissione per l'incarico di V.I.A. e A.L.U.	EDILSAP srl	Ing. Fernando Sorrento	Ing. Fernando Sorrento
N° REVISIONE	Cod. STWG	OGGETTO DELLA REVISIONE	ELABORAZIONE	VERIFICA	APPROVAZIONE

Proprietà e diritti del presente documento sono riservati - la riproduzione è vietata