


CAMPI 1..7

INGRESSI DC INVERTER SC4200UP N.1-7 - PW.ST1..7

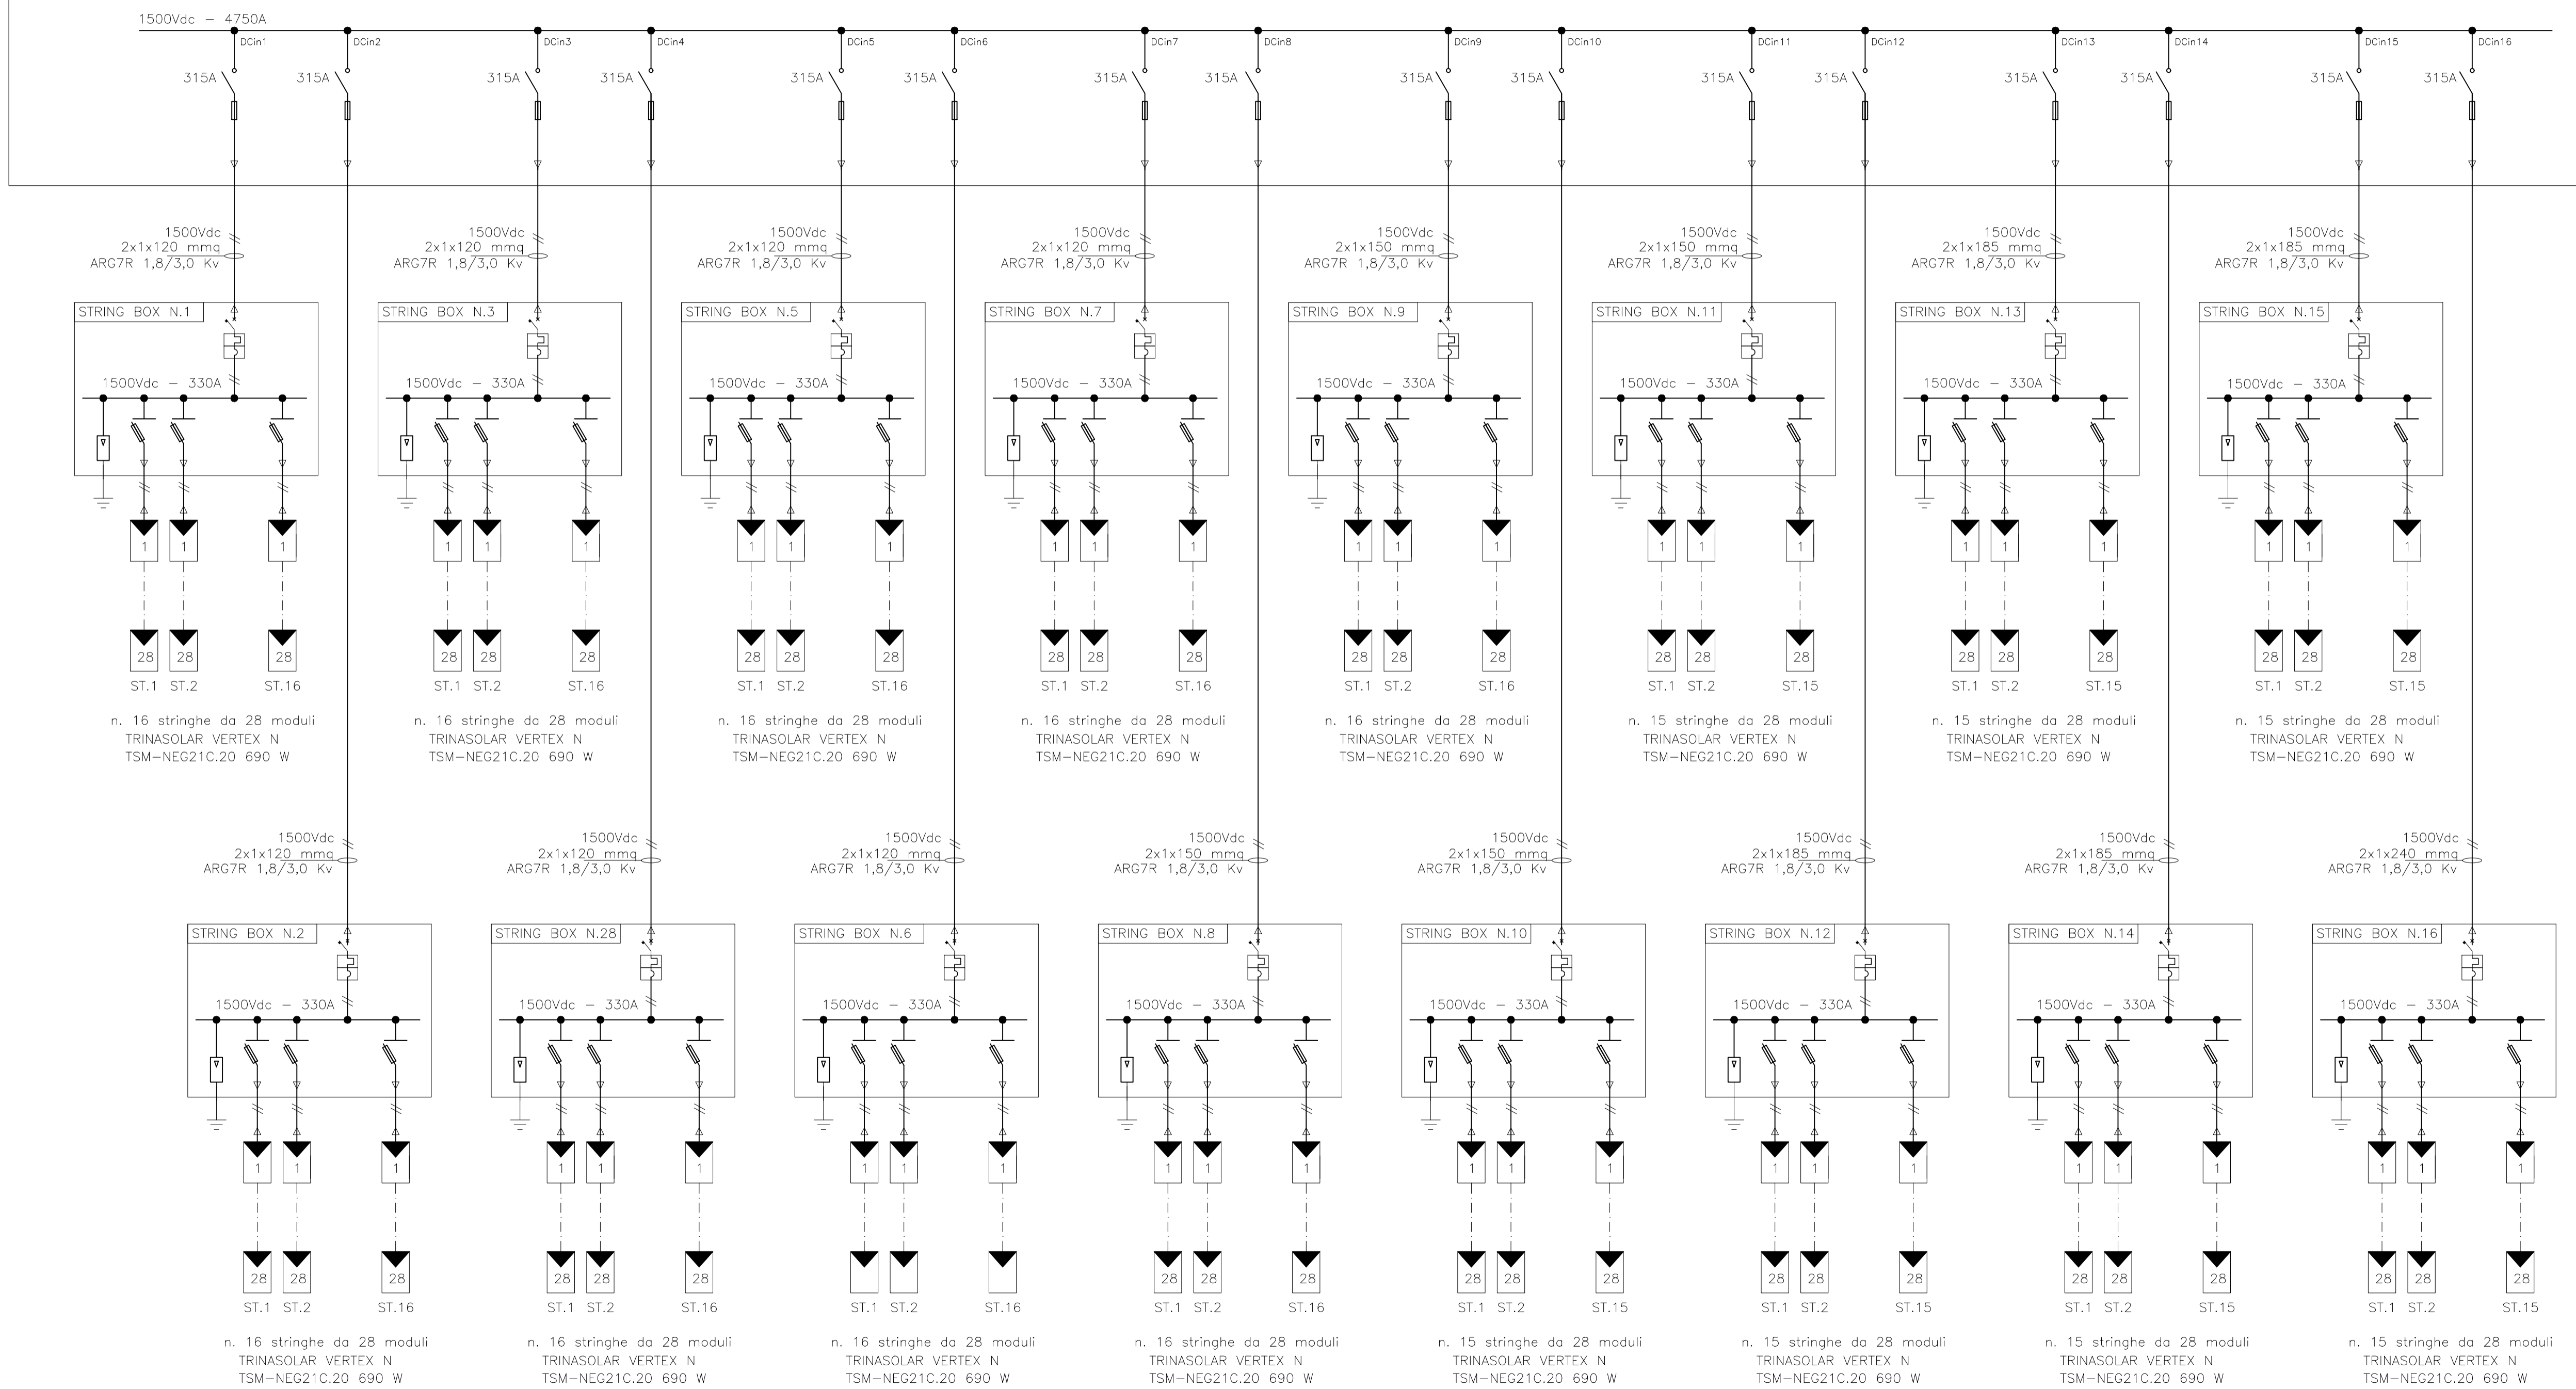

ENE 002a - Grosseto
 Comuni: Grosseto
 Provincia: Grosseto
 Regione: Toscana

Proponente:
GROSSETO GREEN POWER S.R.L.
 Via Dante, 7
 20123 Milano (MI)
 P.Iva: 1266000964
 PEC: grossetogreenpower@pec.it

Consulenza ambientale e progettazione:
ARCADIS Italia S.r.l.
 Via Monte Rosa, 93 | 20149 | Milano (MI)
 T. +39 02 00 62 46 65 | F. +39 02 80 42 13
 P.Iva: 01521770212
 info@arcadis.it | www.arcadis.com

Rev.	Data	Descrizione	Dis.	Contr.	App.
0	Dic.23	Progetto Definitivo - Prima Emissione	CR	MA	SDA

Nome Progetto:
 ENE 002a - Grosseto - Progetto di un impianto agrivoltatico sito nel comune di Grosseto in Località "Braccagni" di potenza nominale pari a 38.47 MWp in DC

Nome Documento:
 SCHEMA UNIFILARE BT - StringBox - SOTTOCAMPI I-7

Codice documento:
 PRO_TAV_07a

Scala:
 n/a

Il presente disegno è di proprietà di Arcadis Italia S.r.l. e non può essere modificato, distribuito o in altro modo utilizzato senza l'autorizzazione di Arcadis Italia S.r.l.