


# CAMPO 8

INGRESSI DC INVERTER SC4200UP N.8 - PW.ST8

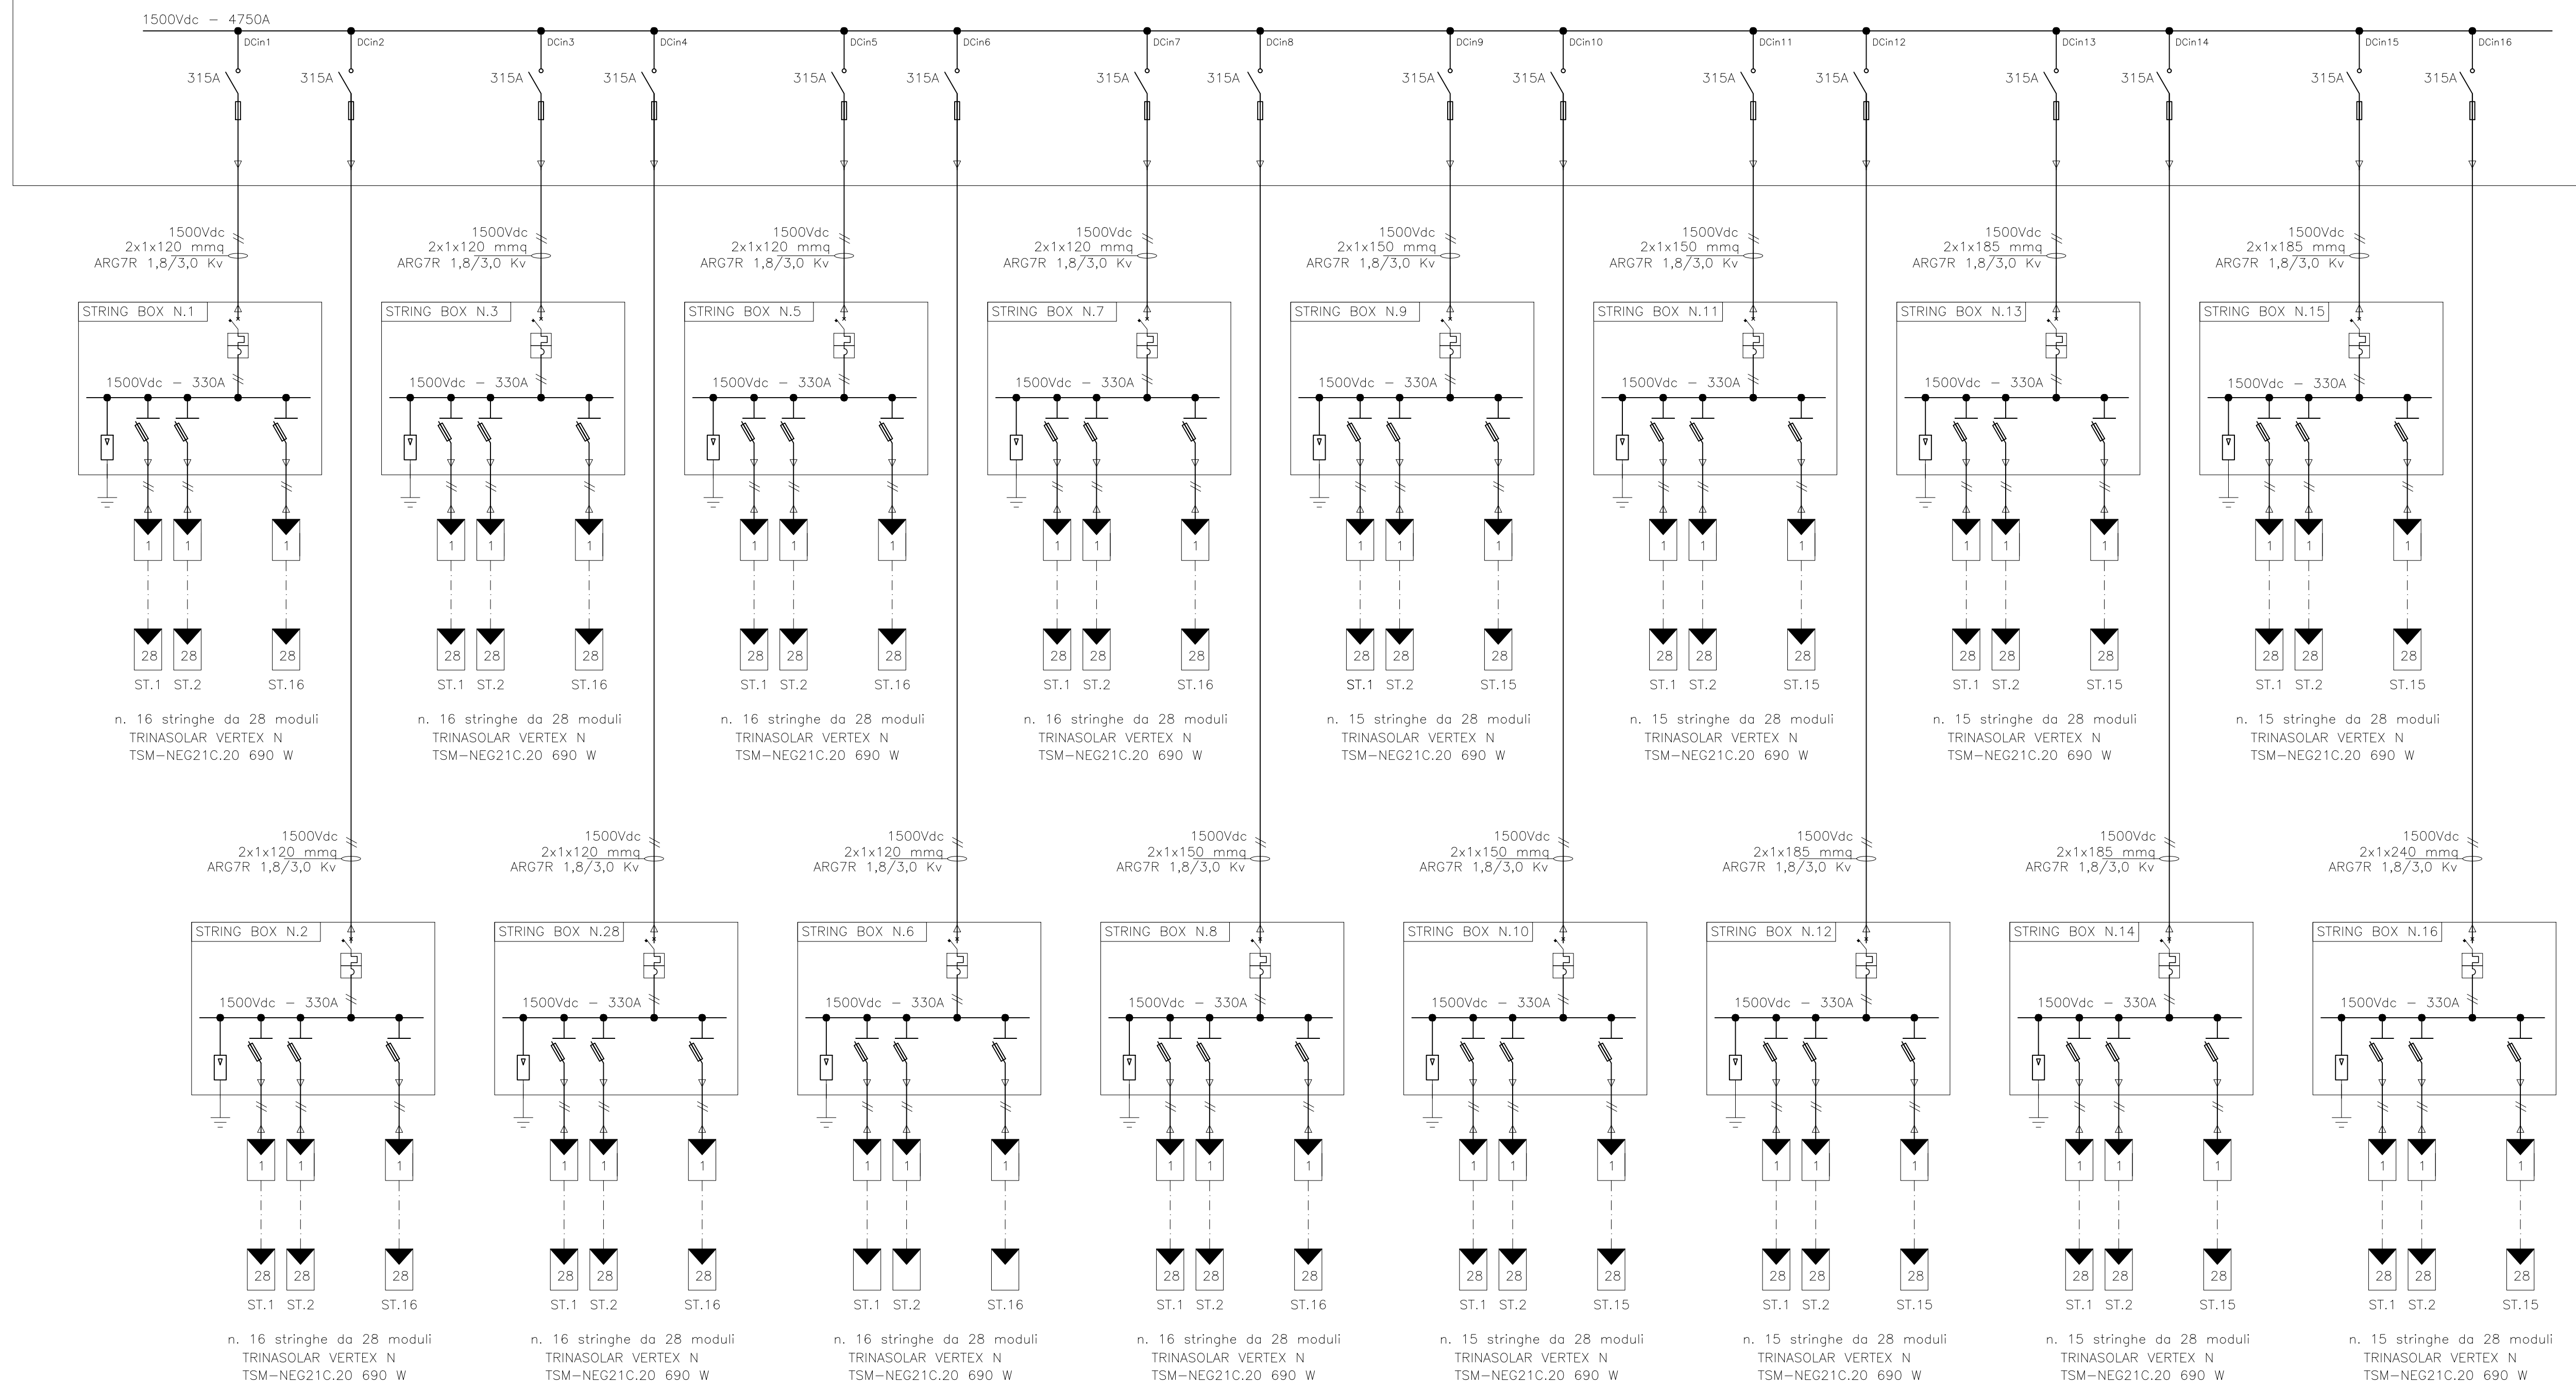

**ENE 002a - Grosseto**  
 Comuni: Grosseto  
 Provincia: Grosseto  
 Regione: Toscana

**Proponente:**  
**GROSSETO GREEN POWER S.R.L.**  
 Via Dante, 7  
 20123 Milano (MI)  
 P.Iva: 1266000964  
 PEC: grossetogreenpower@pec.it

**Consulenza ambientale e progettazione:**  
**ARCADIS Italia S.r.l.**  
 Via Monte Rosa, 93 | 20149 | Milano (MI)  
 T. +39 02 00 62 46 65 | F. +39 02 80 42 13  
 P.Iva: 01521770212  
 info@arcadis.it | www.arcadis.com

Rev.	Data	Descrizione	Dis.	Contr.	App.
0	Dic.23	Progetto Definitivo - Prima Emissione	CR	MA	

**Nome Progetto:**  
 ENE 002a - Grosseto - Progetto di un impianto agrivoltatico sito nel comune di Grosseto in Località "Braccagni" di potenza nominale pari a 38.47 MWp in DC.

**Nome Documento:**  
 SCHEMA UNIFILARE BT - StringBox - SOTTOCAMPO 8

**Codice documento:**  
 PRO\_TAV\_07b

**Scala:**  
 n/a

Il presente disegno è di proprietà di Arcadis Italia S.r.l. e non può essere modificato, distribuito o in altro modo utilizzato senza l'autorizzazione di Arcadis Italia S.r.l.