



**LEGENDA**

- Recinzione Impianto
- Viabilità di progetto
- Viabilità interna esistente
- Fascia di mitigazione perimetrale
- Power Station
- Cabina di raccolta
- Bacino 1
- Bacino 2
- Bacino 3
- Arginello in terra

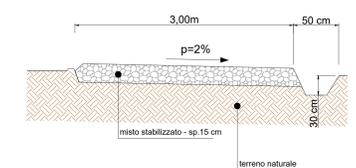

**SEZIONI TIPO VIABILITÀ DI PROGETTO**

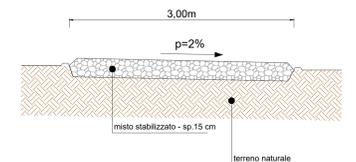

**ENE 002a - Grosseto**  
 Comuni: Grosseto  
 Provincia: Grosseto  
 Regione: Toscana

**Proponente:**  
**GROSSETO GREEN POWER S.R.L.**  
 Via Daniele, 7  
 20123 Milano (MI)  
 P.Iva: 12660009164  
 PEC: grossetogreenpower@pec.it

**Consulenza ambientale e progettazione:**  
**ARCADIS Italia S.r.l.**  
 Via Monte Rosa, 93 | 20149 | Milano (MI)  
 T: +39 02 52 42 44 65 | F: +39 02 80 42 13  
 P.fax: 01 52 770212  
 info@arcadis.it | www.arcadis.com



Rev.	Data	Descrizione	Dis.	Confr.	App.
0	Dic.23	Progetto Definitivo - Prima Emissione	CR	MA	SDA
<b>Nome Progetto:</b> ENE 002a - Grosseto - Progetto di un impianto agricolo sito nel comune di Grosseto in località "Baccagni" di potenza nominale pari a 38.47 MWp in DC			<b>Codice documento:</b> PRO_ITAV_17		
<b>Nome Documento:</b> Campo FV - Tavola della Viabilità Interna e Sistemi di Drenaggio			<b>Scala:</b> 1:2,000		